




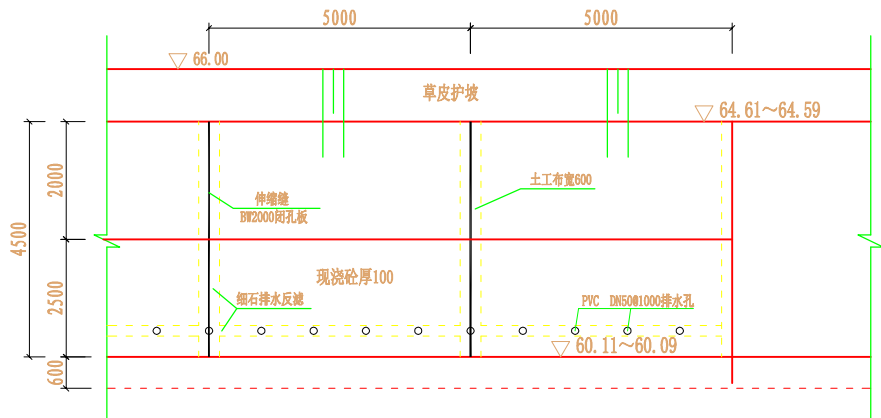


护坡立面图 1: 100
桩号: 2+135~2+355

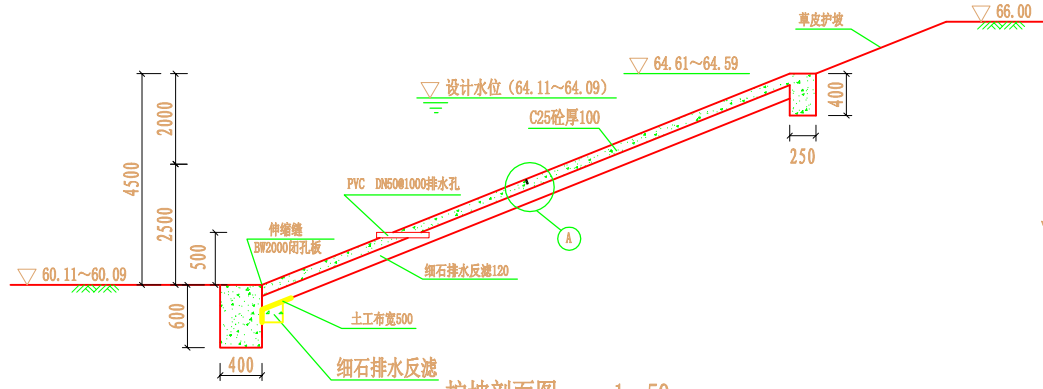


护坡剖面图 1: 50

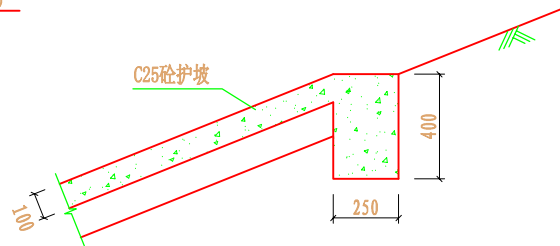


压顶构造详图 1: 20

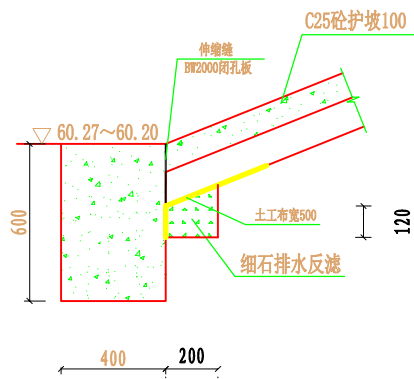


勒脚构造详图 1: 20

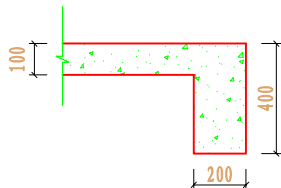

护坡边界隔埂 1: 20

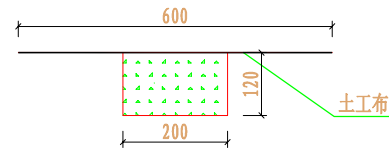

细石排水反滤 1: 10

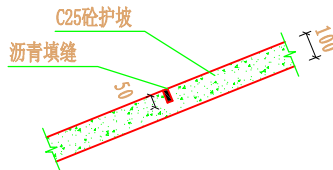

A大样图 1: 20

渠道特性表


名称	起止桩号	流量 (m³/s)	设计水位	渠底高程	底宽 (m)	边坡
挖方段	2+135~2+355	145	64.30	60.11~60.09	45	1:2.5

说明:


- 图中尺寸单位 :高程 (1985国家高程基准) 以米计,其余尺寸均为毫米;
- 拆除重建护坡采用C25混凝土,坡比按原坡比浇筑,在护坡板下的土坡应为平整的原状土,局部回填土应夯实;
- 每隔5m设置一条横向伸缩缝,自渠底至护坡顶高程一仓浇筑砼,再在砼面板上锯5cm深水平缝;
- 在渠底以上0.5m处设置DN50PVC排水管,间距1m,排水管口用土工布包扎,土工布规格为250g/m²;
- 在护坡垂直分缝处设置横向细石排水反滤。

安徽省淠史杭灌区管理总局红石嘴管理处


批准			红石嘴管理处史河总干渠左岸	水 工	部 分
核定			2+135-2+355护坡维修工程	施 工	阶 段
审查			护坡细部图		
校核					
设计					
制图					
图号	SHZG-SG-01	日期	2026.3		

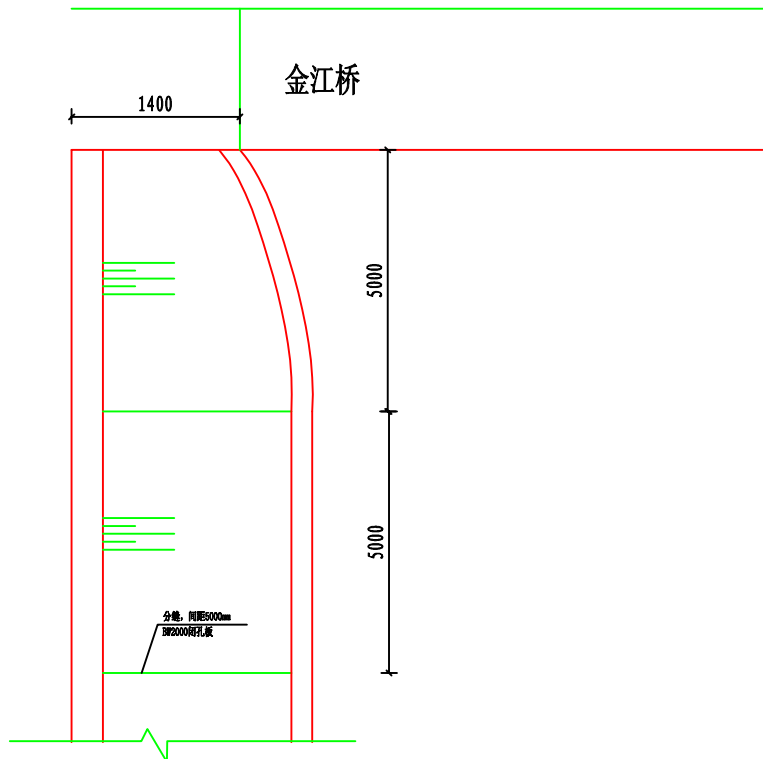



金江桥结合部平面图

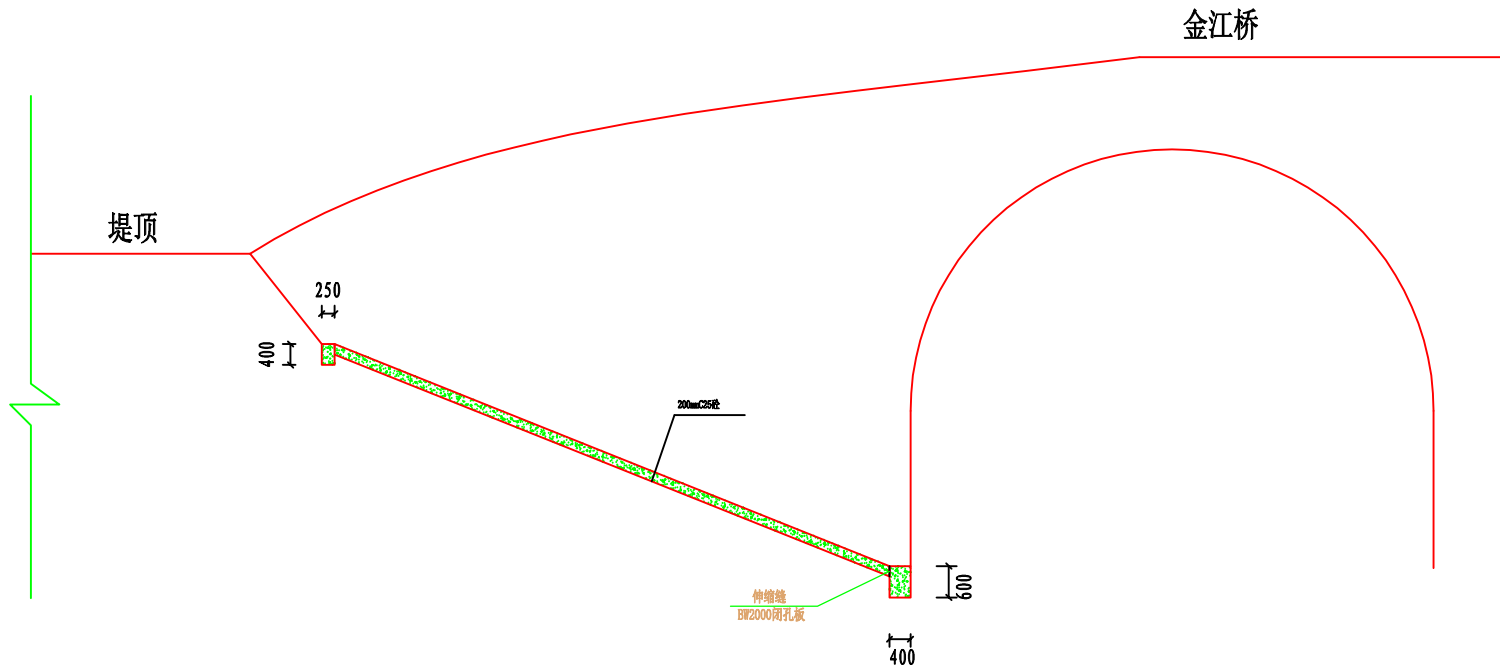


金江桥结合部剖面图

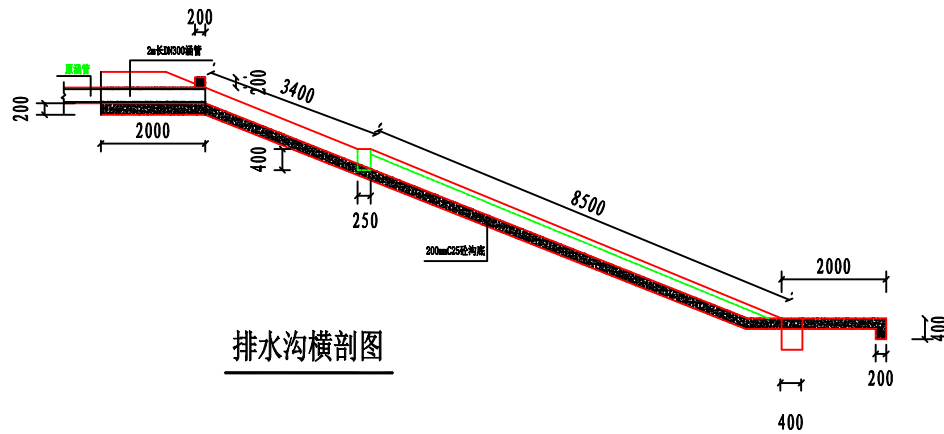

排水沟横剖图

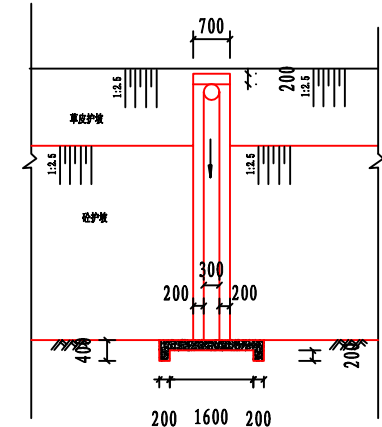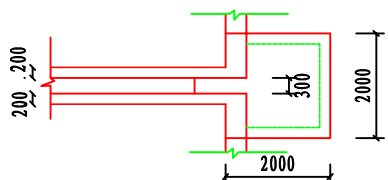






排水沟正视图

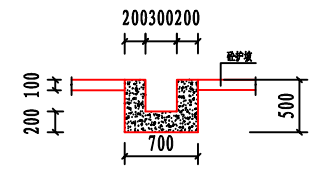

排水沟大样图

说明: 1、本图尺寸以mm计; 混凝土等级为C25。

安徽省淠史杭灌区管理总局红石嘴管理处				
批准		红石嘴管理处史河总干渠左岸	水 工	部 分
核定		2+135-2+355护坡维修工程	施 工	阶 段
审查		金江桥结合部与排水口细部图		
校核				
设计				
制图		图号	SHZG-SG-02	日期 2026. 3

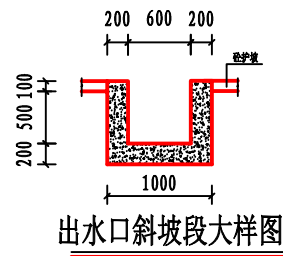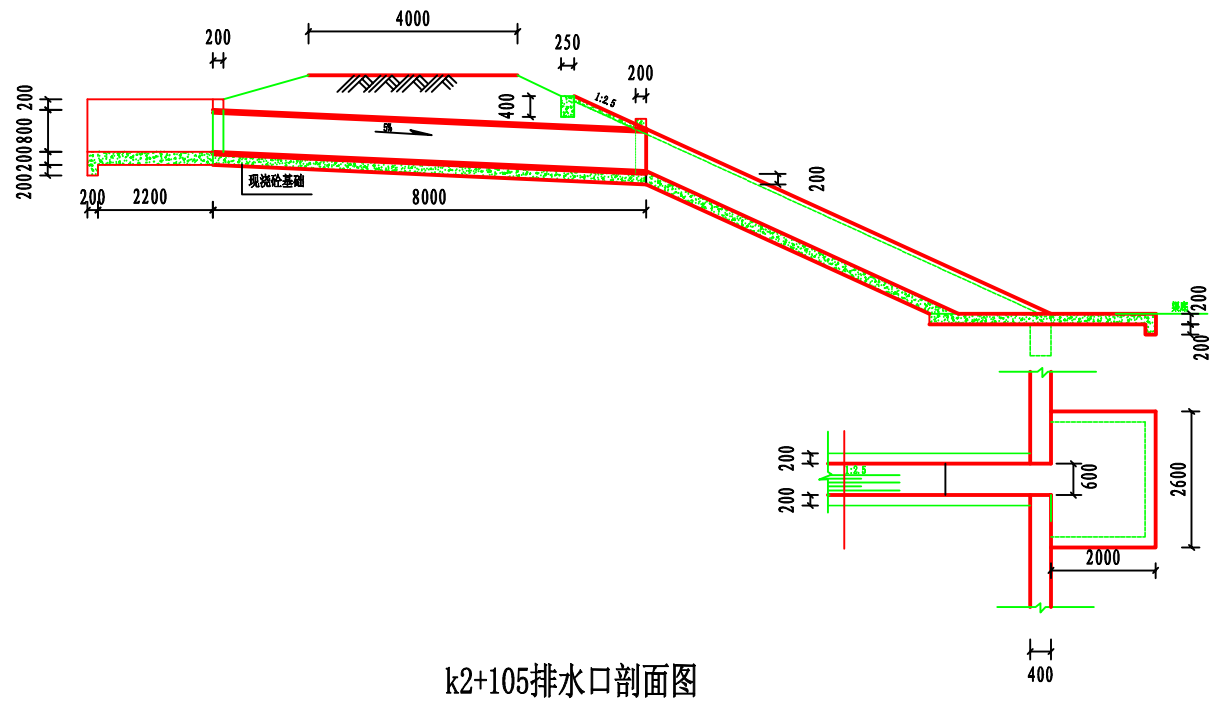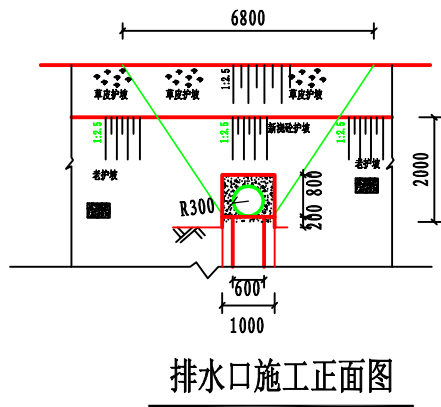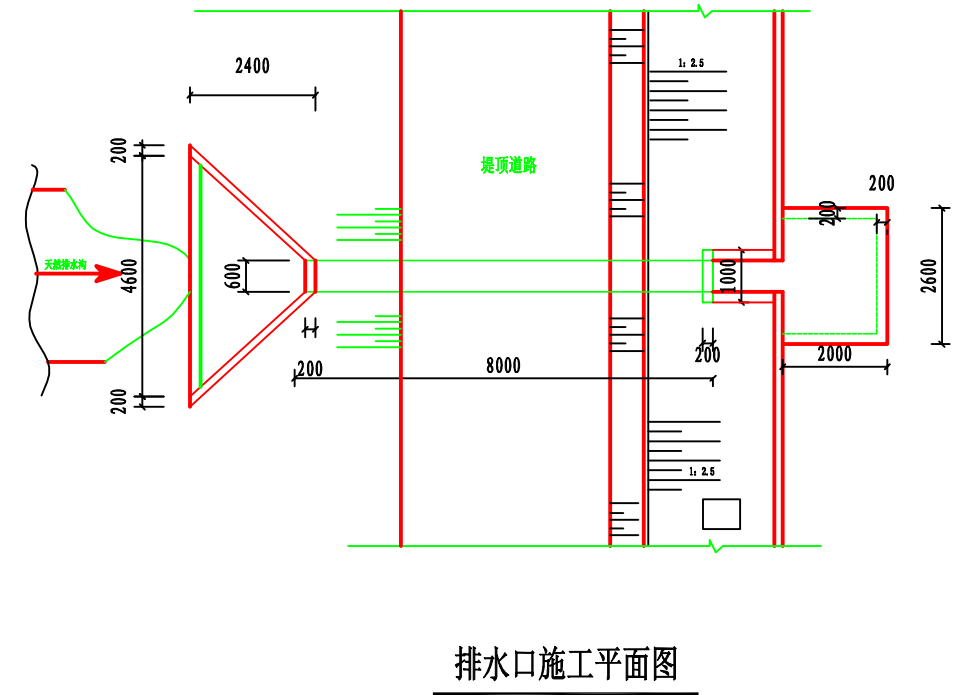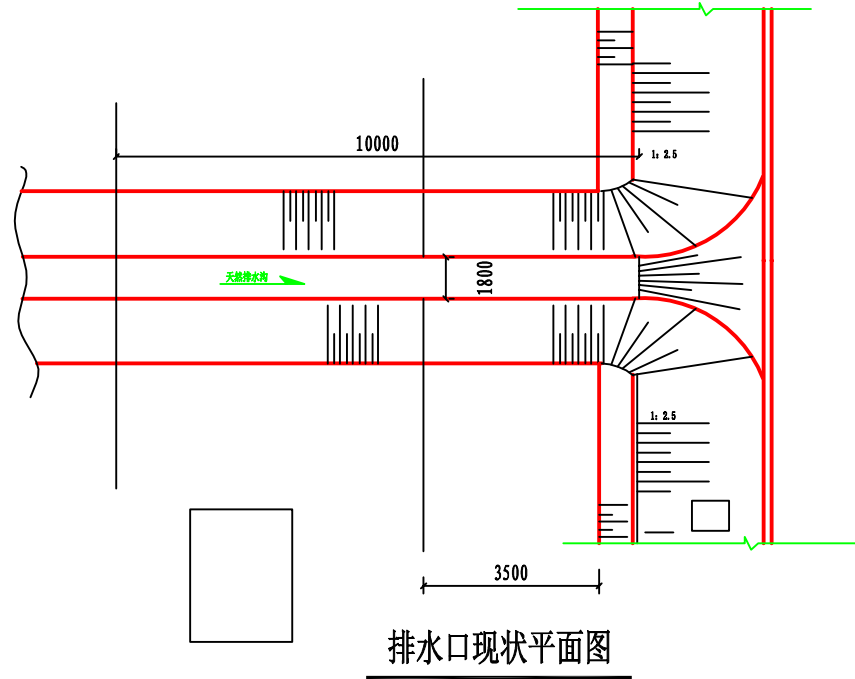

说明：本图尺寸以mm计；混凝土等级为C25。涵管为单排Φ600波纹管。

安徽省淠史杭灌区管理总局红石嘴管理处				
批准		红石嘴管理处史河总干渠左岸	水	工
核定		2+135-2+355护坡维修工程	施	工
审查		K2+105出水口细部图		
校核				
设计				
制图				
图号	SHZG-SG-02	日期	2025.5	