

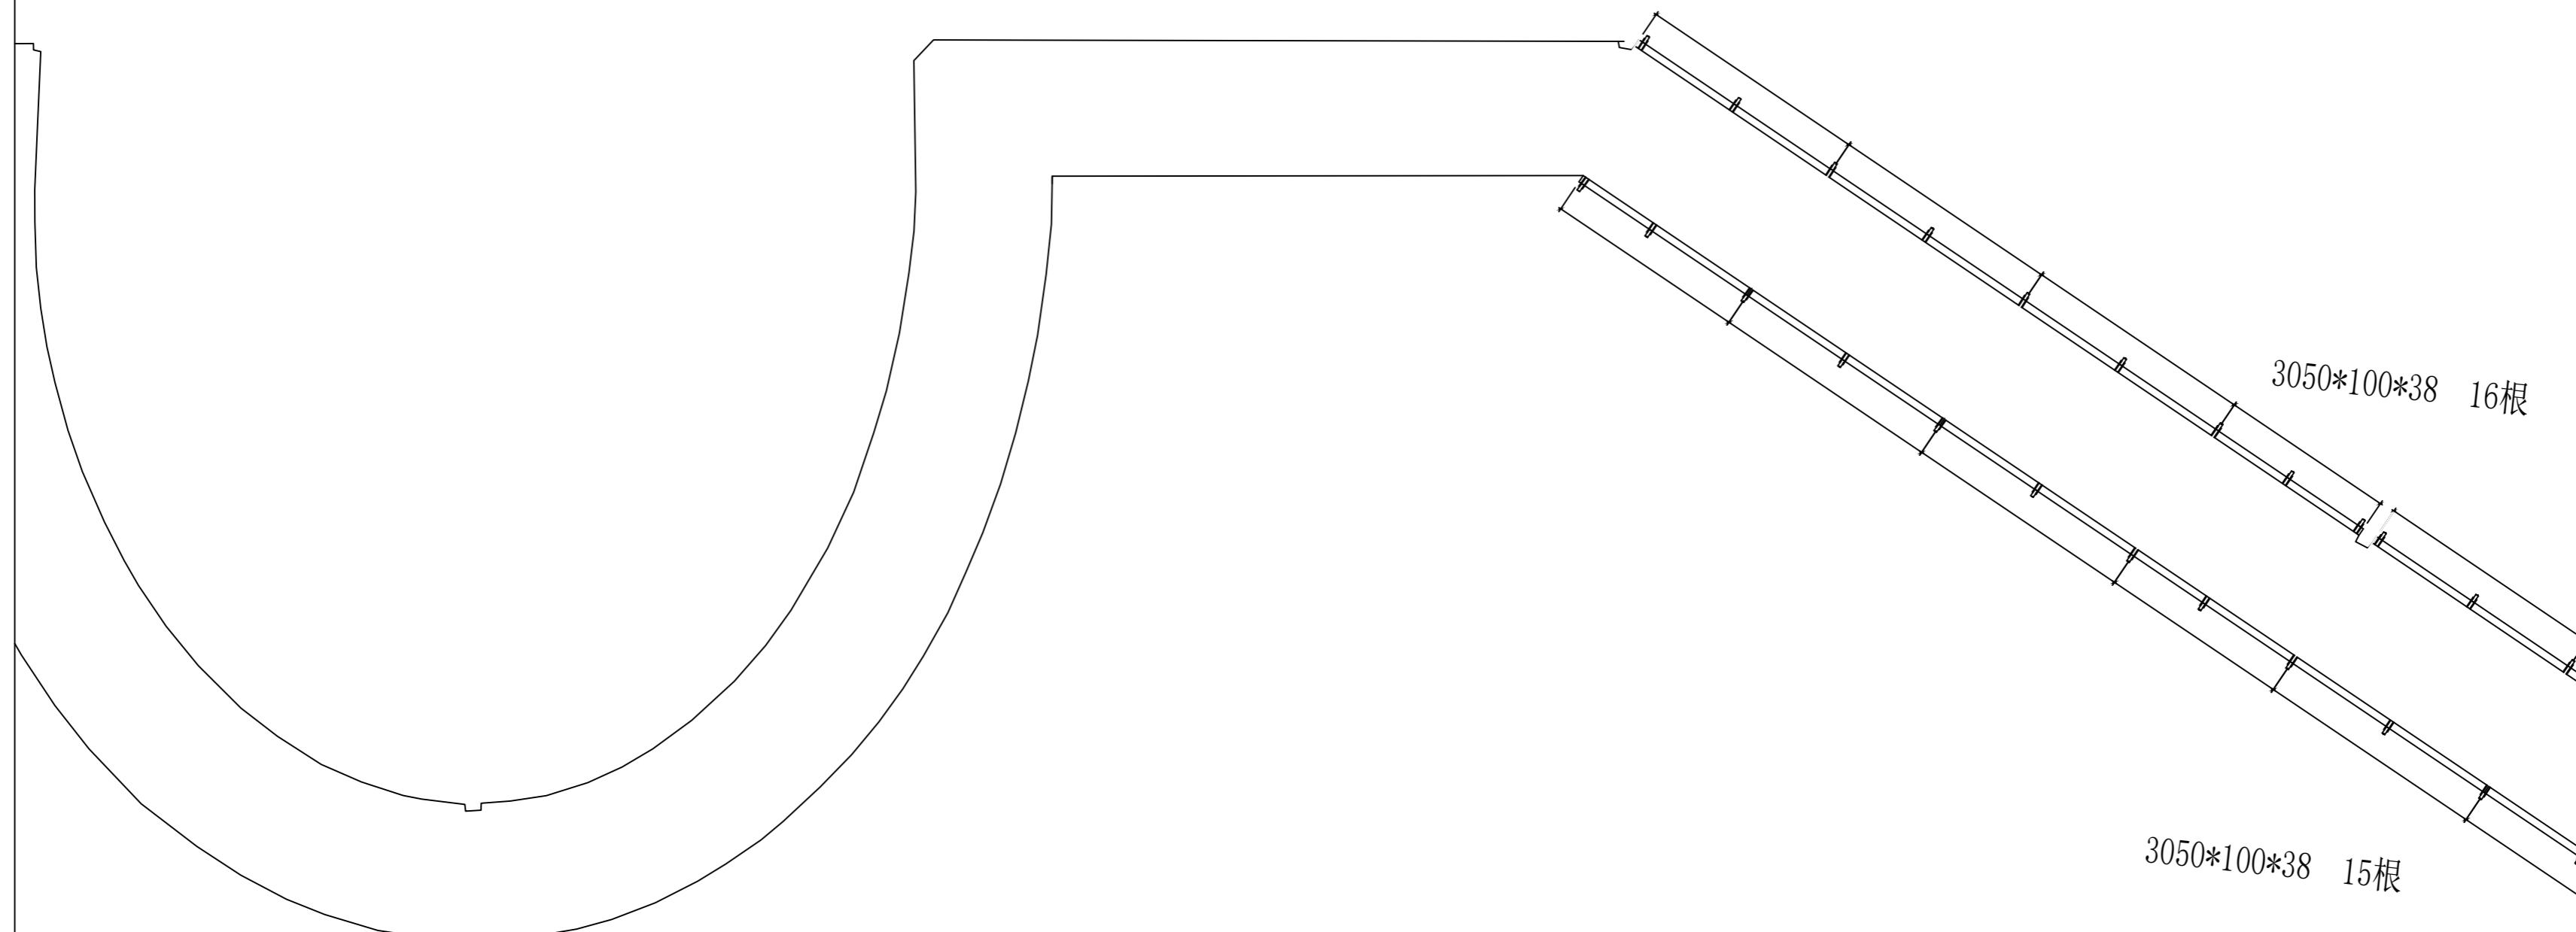
# 坝顶安全护栏更换项目二期

## 施工图

编制：安徽简怡景观规划设计有限公司  
编制时间：二〇二五年四月

1. 图纸内容版权为本公司所有, 未经同意不得擅用, 本公司保留追究其法律责任的权利。  
2. 不得倒卖图纸, 所有尺寸须现场复核, 如有任  
何不详事宜, 请在施工前与设计单位商  
3. 图纸所列项目与施工合同中报价单所列项目如  
有不符, 以合同为准。


备注:



CLIENT 建设单位	梅山水库管理处
NAME OF PROJECT 项目名称	坝顶安全护栏更换项目二期
NAME OF BUILDING 图名	平面图尺寸图
审定 AUTHORIZED BY	温利平
审核 EXAMINED BY	温利平
项目负责 PROJECT PRINCIPAL	马惺
专业负责 SPECIALIST PRINCIPAL	马惺
校对 CHECKED BY	王利群
设计 DESIGNED BY	陈晓杰
绘图 DRAWN BY	陈晓杰
日期 DATE	2025年4月
设计号 DESIGN NO.	
设计阶段 STATUS	施工图
专业 SPECIALTY	景观
比例 PROPORTION	见图
图号 SHEET NO.	JG-1
版次 EDITION NO.	第一版

1. 图纸内容版权为本公司所有, 未经同意不得擅用, 本公司保留追究其法律责任的权利。  
2. 不得倒置图纸, 所有尺寸须现场复核, 如有任  
何不详事宜, 请在施工前与设计单位会商。  
3. 图纸所列项目与施工合同中报价单所列项目如  
有不符, 以合同为准。

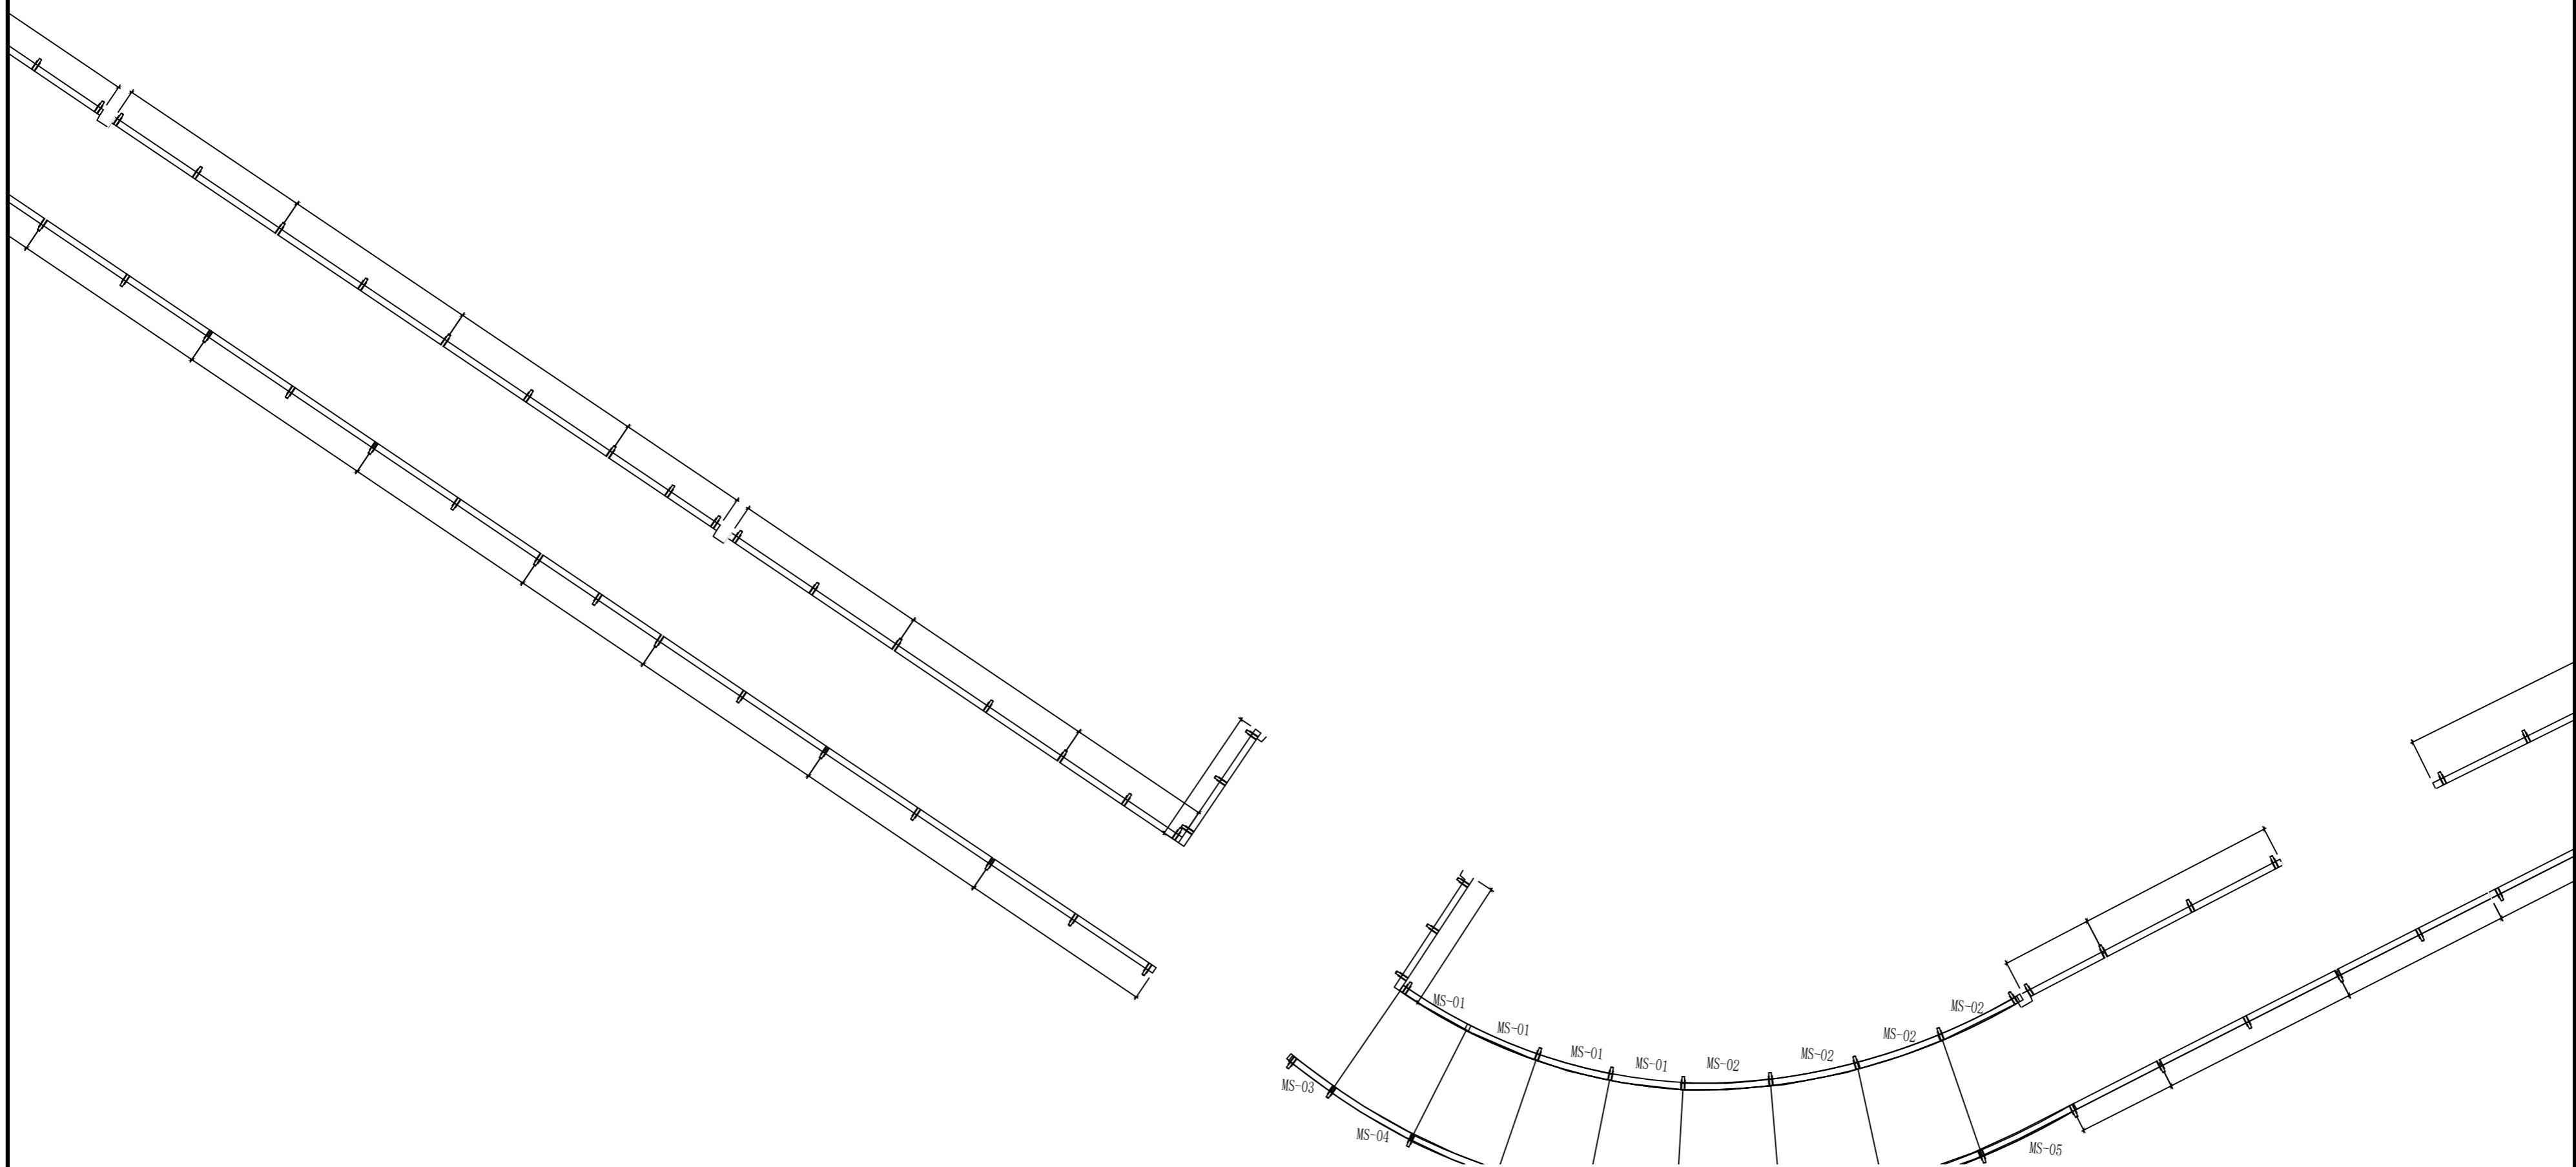备注:




CLIENT 建设单位	梅山水库管理处	
NAME OF PROJECT 项目名称	坝顶安全护栏更换项目二期	
NAME OF BUILDING 图名	平面图尺寸图	
审定 AUTHORIZED BY		
审核 EXAMINED BY	温利平	温利平
项目负责 PROJECT PRINCIPAL	马惺	马惺
专业负责 SPECIALIST PRINCIPAL	马惺	马惺
校对 CHECKED BY	王利群	王利群
设计 DESIGNED BY	陈晓杰	陈晓杰
绘图 DRAWN BY	陈晓杰	陈晓杰
日期 DATE	2025年4月	
设计号 DESIGN NO.		
设计阶段 STATUS	施工图	
专业 SPECIALTY	景观	
比例 PROPORTION	见图	
图号 SHEET NO.	JG-2	
版次 EDITION NO.	第一版	

1. 图纸内容版权为本公司所有,未经同意不得擅用,本公司保留追究其法律责任的权利。  
2. 不得倒卖图纸,所有尺寸须现场复核,如有任何异议,请在施工前与设计单位商议。  
3. 图纸所列项目与施工合同中报价单所列项目如有不符,以合同为准。

备注:









3050\*100\*38 10根

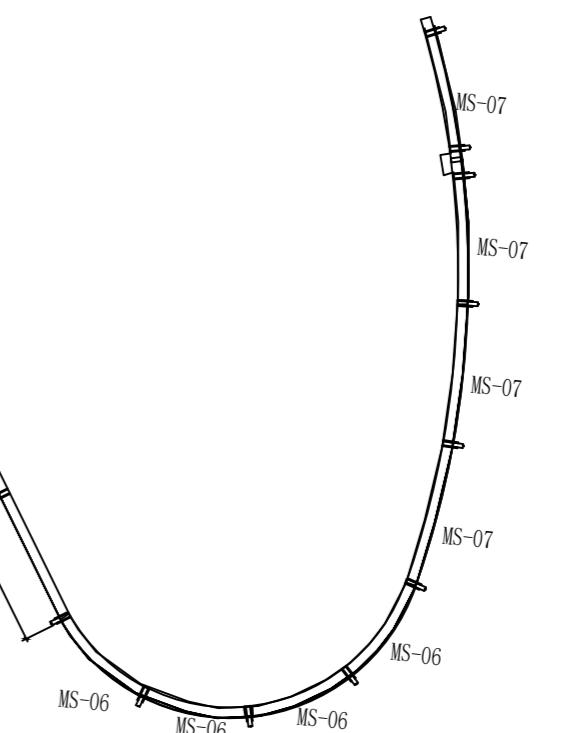3050\*100\*38 16根




CLIENT 建设单位	梅山水库管理处
NAME OF PROJECT 项目名称	坝顶安全护栏更换项目二期
NAME OF BUILDING 图名	平面图尺寸图
审定 AUTHORIZED BY	温利平
审核 EXAMINED BY	温利平
项目负责 PROJECT PRINCIPAL	马惺
专业负责 SPECIALIST	马惺
校对 CHECKED BY	王利群
设计 DESIGNED BY	陈晓杰
绘图 DRAWN BY	陈晓杰
日期 DATE	2025年4月
设计号 DESIGN NO.	
设计阶段 STATUS	施工图
专业 SPECIALTY	景观
比例 PROPORTION	见图
图号 SHEET NO.	JG-3
版次 EDITION No.	第一版

# 常规 定制

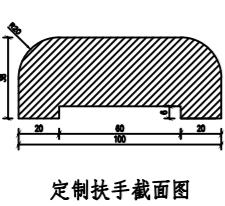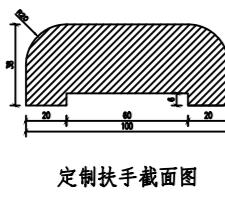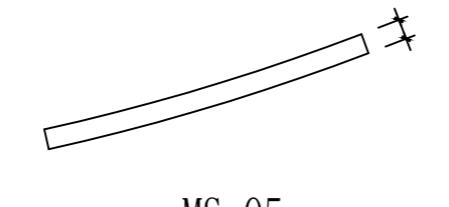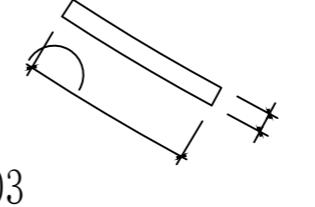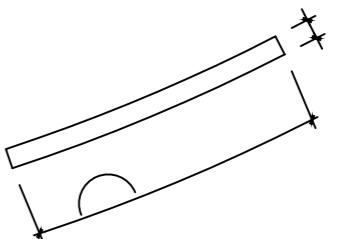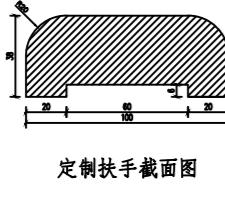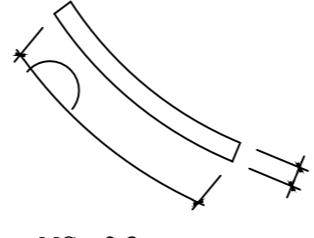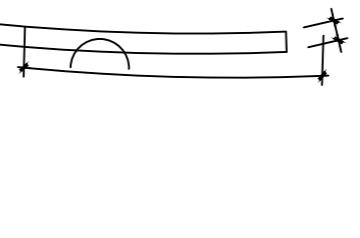 <p>规格: 3050*100*38 数量: 57</p>						
 <p>MS-01 数量: 4</p>		 <p>MS-05 数量: 4</p>		 <p>MS-03 数量: 1</p>		 <p>MS-07 数量: 4</p>
 <p>MS-02 数量: 4</p>		 <p>MS-06 数量: 4</p>		 <p>MS-04 数量: 4</p>		

CLIENT 建设单位	梅山水库管理处	
NAME OF PROJECT 项目名称	坝顶安全护栏更换项目二期	
NAME OF BUILDING 图名	平面图尺寸图	
审定 AUTHORIZED BY	温利平	温利平
审核 EXAMINED BY	温利平	温利平
项目负责 PROJECT PRINCIPAL	马惺	马惺
专业负责 SPECIALIST PRINCIPAL	马惺	马惺
校对 CHECKED BY	王利群	王利群
设计 DESIGNED BY	陈晓杰	陈晓杰
绘图 DRAWN BY	陈晓杰	陈晓杰
日期 DATE	2025年4月	
设计号 DESIGN NO.		
设计阶段 STATUS	施工图	
专业 SPECIALTY	景观	
比例 PROPORTION	见图	
图号 SHEET NO.	JG-4	
版次 EDITION NO.	第一版	

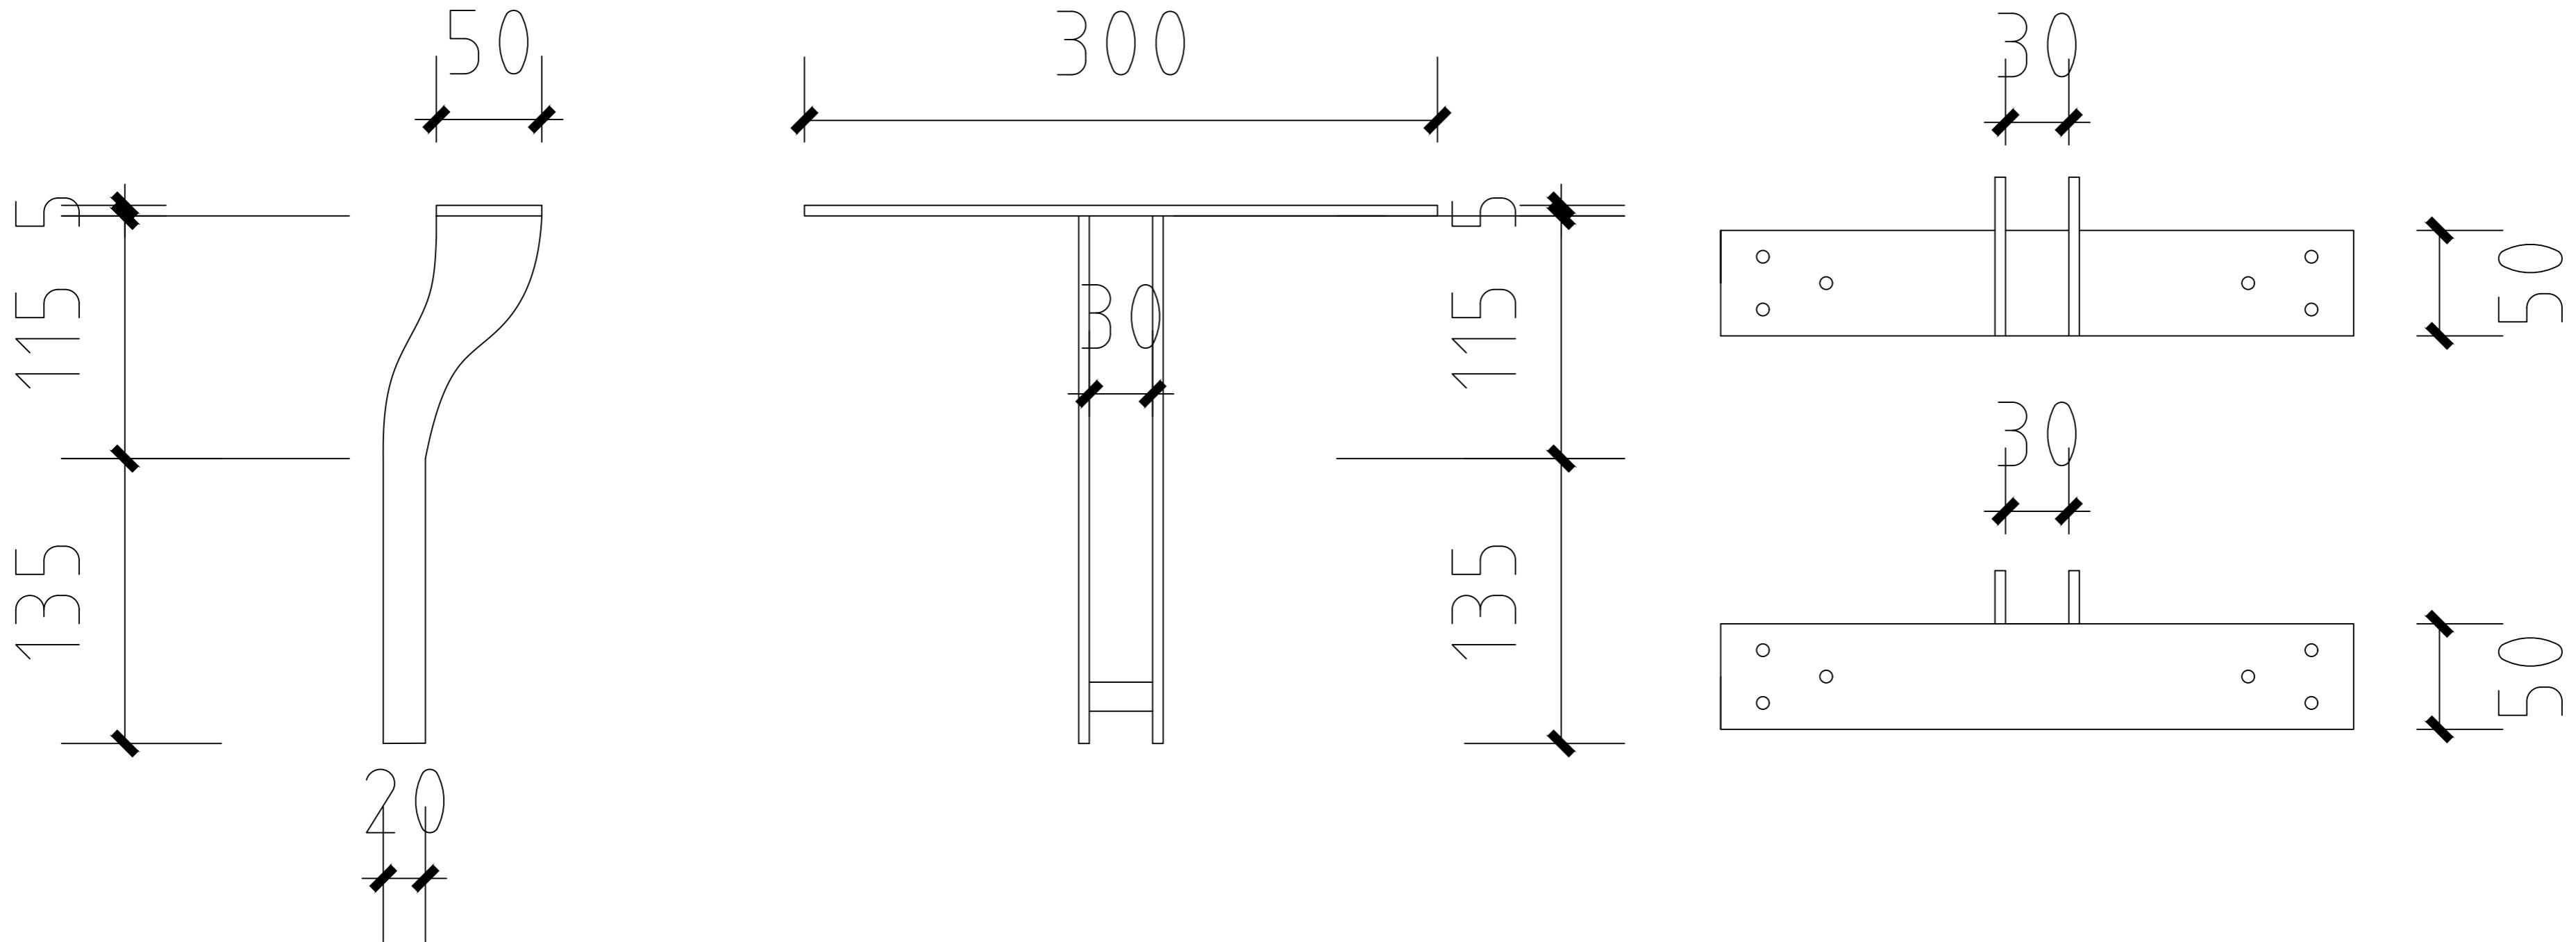

说明：杆件均为304不锈钢定制，激光切割，激光焊接。焊接处满焊，美化处理。

预留孔洞，孔径5mm。孔距不低于25mm.



1. 图纸内容版权为本公司所有，未经同意不得擅用。本公司保留追究法律责任的权利。  
2. 不得倒置图纸，所有尺寸请现场复核，如有任何异议，请在施工前与设计单位商议。  
3. 图纸所列项目与施工合同中报价单所列项目如有不符，以合同为准。

备注：

CLIENT 建设单位	梅山水库管理处	
NAME OF PROJECT 项目名称	坝顶安全护栏更换项目二期	
NAME OF BUILDING 图名	平面图尺寸图	
审定 AUTHORIZED BY	温利平	温利平
审核 EXAMINED BY	温利平	温利平
项目负责 PROJECT PRINCIPAL	马惺	马惺
专业负责 SPECIAL PRINCIPAL	马惺	马惺
校对 CHECKED BY	王利群	王利群
设计 DESIGNED BY	陈晓杰	陈晓杰
绘图 DRAWN BY	陈晓杰	陈晓杰
日期 DATE	2025年4月	
设计号 DESIGN NO.		
设计阶段 STATUS	施工图	
专业 SPECIALTY	景观	
比例 PROPORTION	见图	
图号 SHEET NO.	JG-5	
版次 EDITION NO.	第一版	

1. 图纸内容版权为本公司所有, 未经同意不得擅用。本公司保留追究法律责任的权利。  
2. 不得倒置图纸, 所有尺寸指现场实尺, 如有任何异议, 请与施工前与设计者协商。  
3. 图纸所列项目与施工合同中报价单所列项目如有不符, 以合同为准。

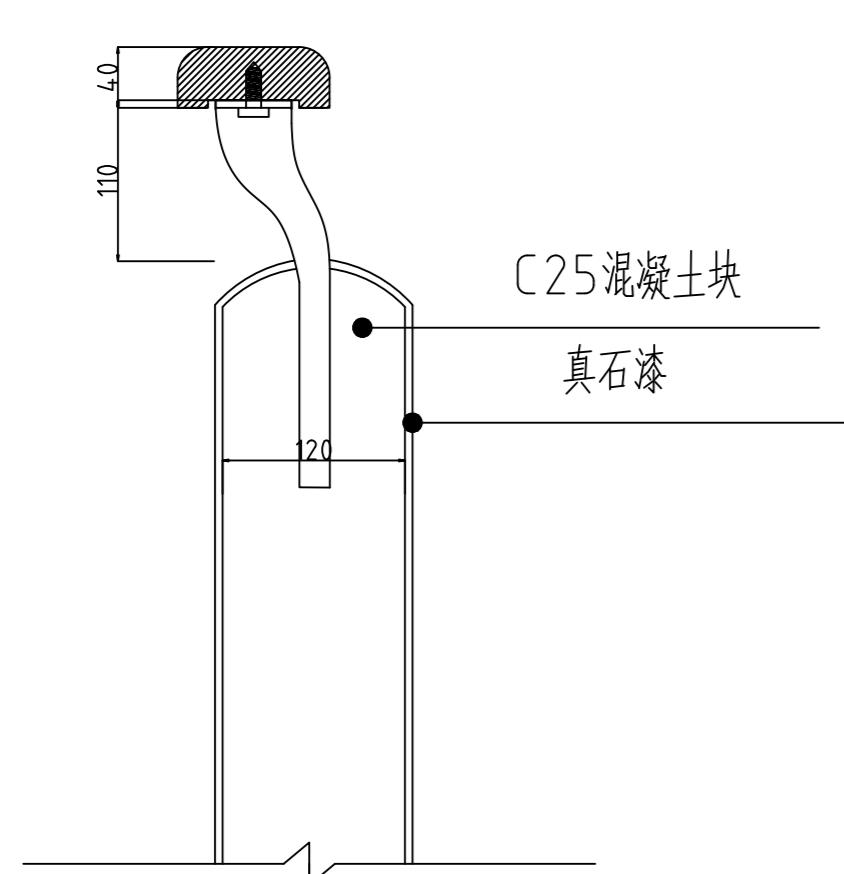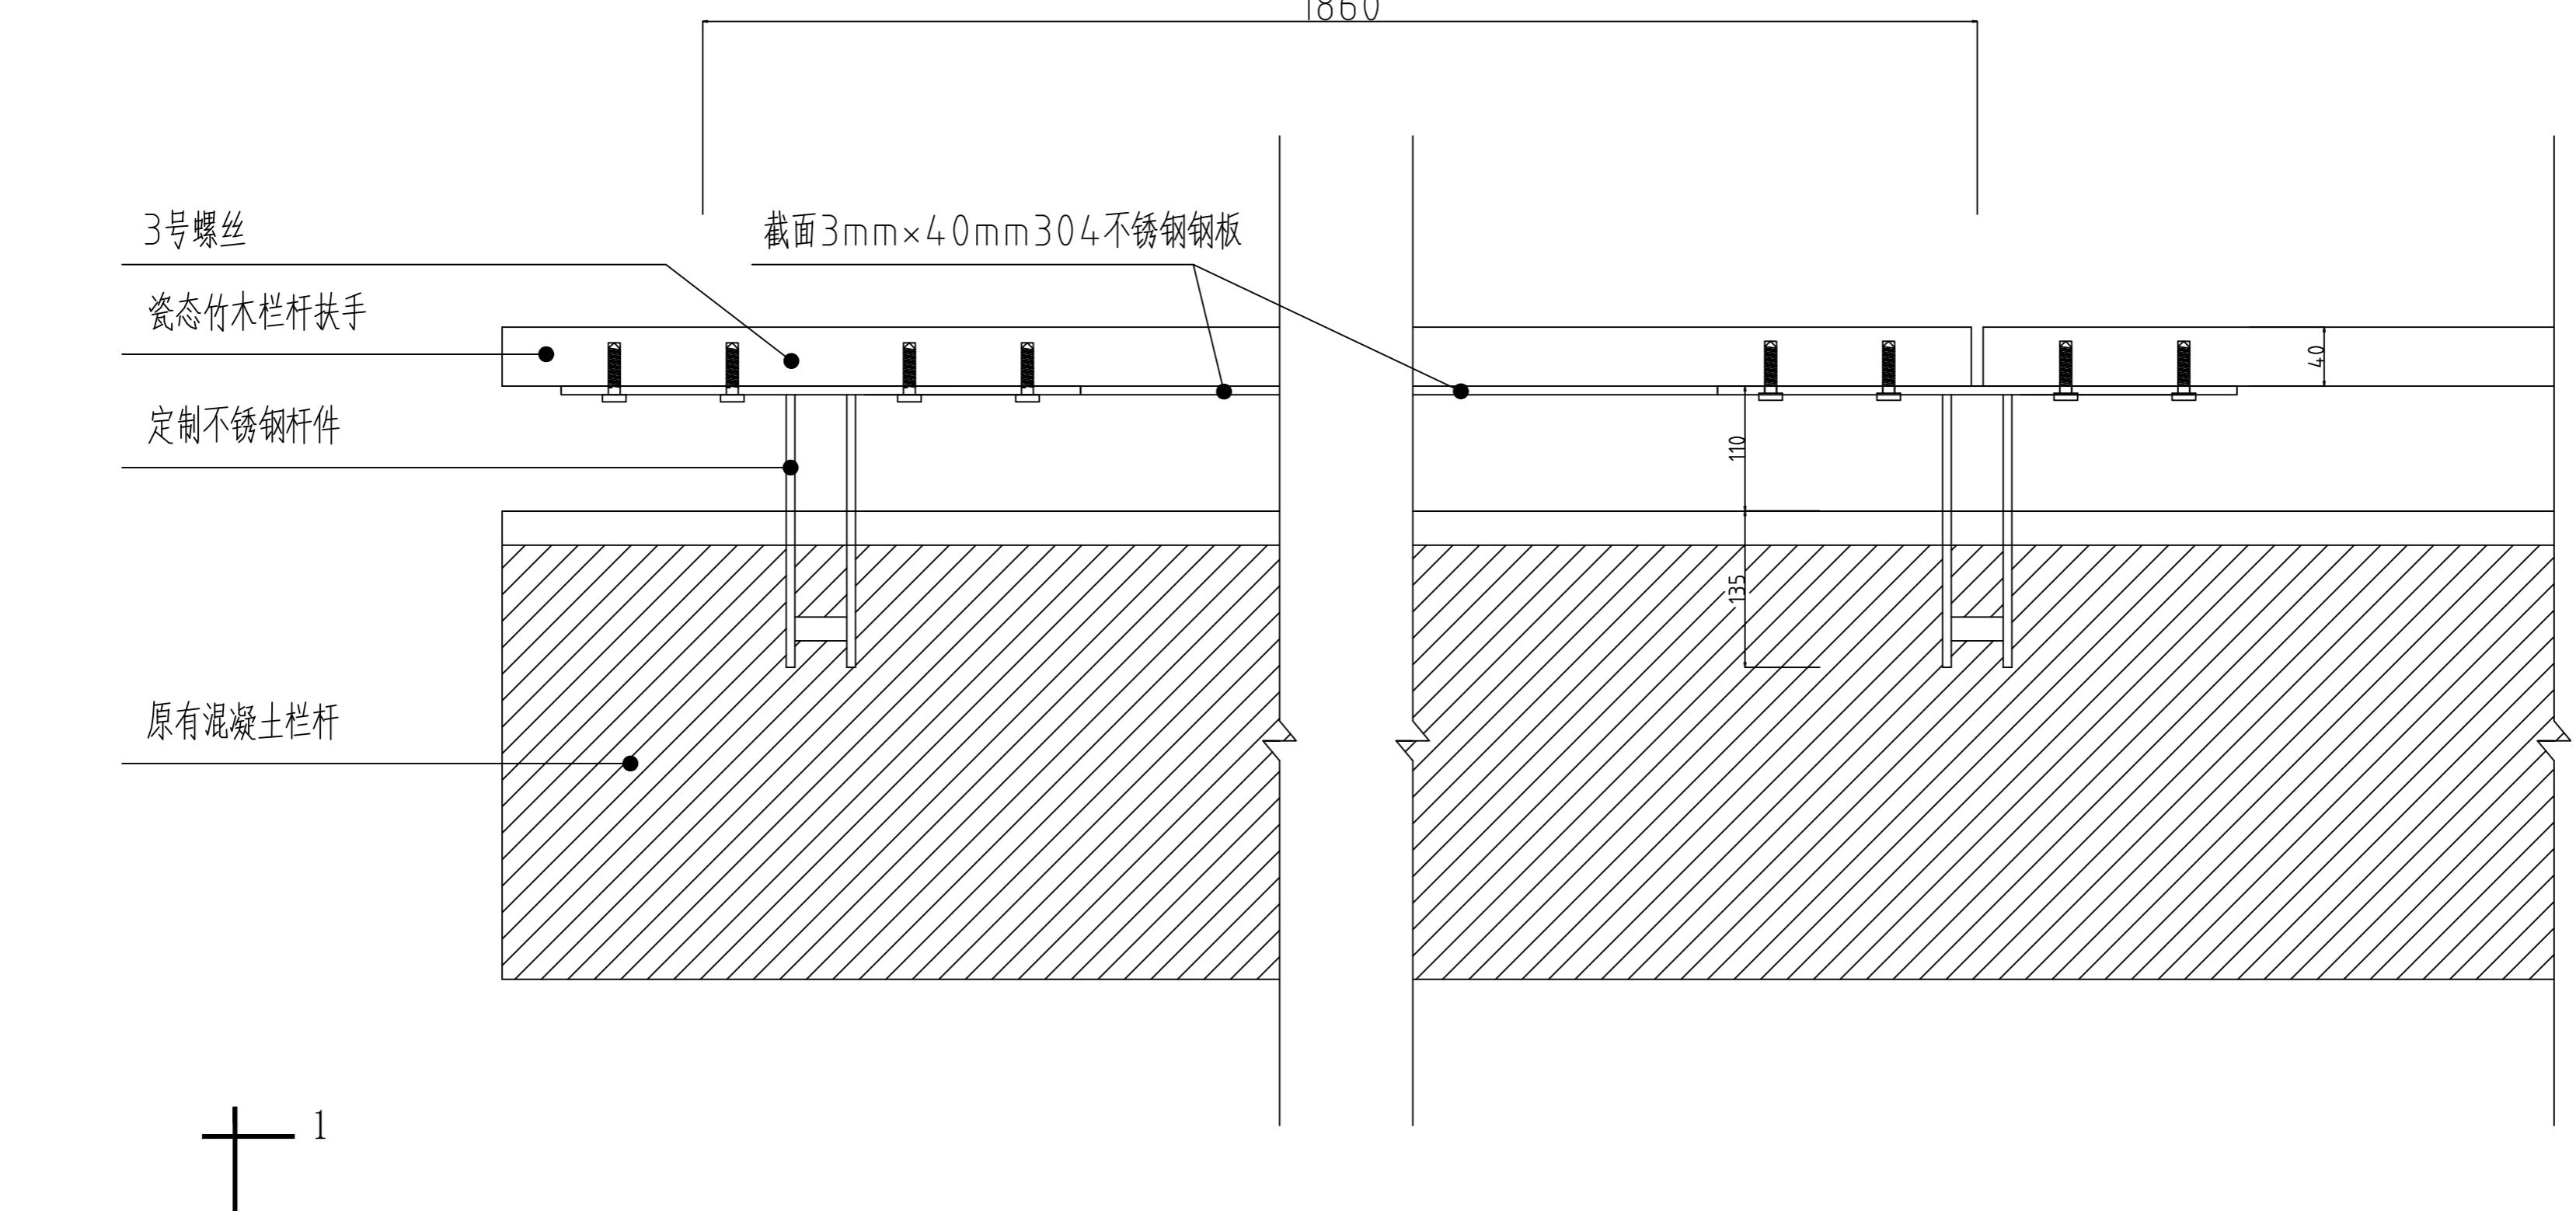备注:



说明: 扶手为瓷态竹木定制扶手, 尺寸按照图纸尺寸定制, 扶手相接处, 缝宽应考虑膨胀系数。

杆件埋进原混凝土防浪墙内, 注意墙体保护。扶手和杆件应同步施工, 保证扶手整齐美观。

定制扶手必须和大坝防浪墙弧度一致, 厂家下料前需要赴现场复核, 出现对不上的问题由厂家自负。

304不锈钢钢板的弧度应该与扶手弧度一致。焊接处需要防锈处理, 焊接处满焊美观。

CLIENT 建设单位	梅山水库管理处	
NAME OF PROJECT 项目名称	坝顶安全护栏更换项目二期	
NAME OF BUILDING 图名	平面图尺寸图	
平面图尺寸图		
审定 AUTHORIZED BY	温利平	温利平
审核 EXAMINED BY	温利平	温利平
项目负责 PROJECT PRINCIPAL	马惺	马惺
专业负责 SPECIAL PRINCIPAL	马惺	马惺
校对 CHECKED BY	王利群	王利群
设计 DESIGNED BY	陈晓杰	陈晓杰
绘图 DRAWN BY	陈晓杰	陈晓杰
日期 DATE	2025年4月	
设计号 DESIGN NO.		
设计阶段 STATUS	施工图	
专业 SPECIALTY	景观	
比例 PROPORTION	见图	
图号 SHEET NO.	JG-6	
版次 EDITION NO.	第一版	