


<p>SCB14-160KVA</p> <p>三相交流发电机组</p> <p>主母线规格: TMY-3X30X4</p> <p>N排规格: TMY-30X3</p> <p>一次额定电压: AC400V</p> <p>二次额定电压: AC220V</p> <p>PE排规格: TMY-30X3</p> <p>开关柜编号 AA1 AA2</p> <p>开关柜型号 GCS GCS</p> <p>开关柜体尺寸 (WXDXH) 1000X800X2200 1000X800X2200</p> <p>开关柜名称 双电源进线柜 出线柜</p>	
<table border="1"> <thead> <tr> <th rowspan="2">主要设备元器件</th> <th colspan="2">双电源自动转换开关 RDH5D-400/4 II 400A 消防DC24V PC级隔离型 无控制器</th> <th rowspan="2">1</th> </tr> <tr> <td>塑壳断路器</td> <td>RDM1-400L CD2/3300 400A 电操AC230V</td> </tr> </thead> <tbody> <tr> <td>塑壳断路器</td> <td>RDM1-250L/3300 250A 1只</td> <td>1</td> </tr> <tr> <td>塑壳断路器</td> <td>RDM1-250L/3300 160A 1只</td> <td>1</td> </tr> <tr> <td>塑壳断路器</td> <td>RDM1-125L/3300 125A 3只</td> <td>3</td> <td>RDM1-125L/3300 125A 2只</td> </tr> <tr> <td>塑壳断路器</td> <td></td> <td></td> <td>RDM1-125L/3300 100A 4只</td> </tr> <tr> <td>塑壳断路器</td> <td></td> <td></td> <td>RDM1-63L/3300 50A 3只</td> </tr> <tr> <td>电流互感器</td> <td>BH-0.66 400/5 0.5级 3只</td> <td>3</td> <td></td> </tr> <tr> <td>电流互感器</td> <td>BH-0.66 250/5 0.5级 3只</td> <td>3</td> <td></td> </tr> <tr> <td>电流互感器</td> <td>BH-0.66 150/5 0.5级 12只</td> <td>12</td> <td></td> </tr> <tr> <td>数显表</td> <td>W-E-9S4数显表</td> <td>6</td> <td></td> </tr> </tbody> </table>		主要设备元器件	双电源自动转换开关 RDH5D-400/4 II 400A 消防DC24V PC级隔离型 无控制器		1	塑壳断路器	RDM1-400L CD2/3300 400A 电操AC230V	塑壳断路器	RDM1-250L/3300 250A 1只	1	塑壳断路器	RDM1-250L/3300 160A 1只	1	塑壳断路器	RDM1-125L/3300 125A 3只	3	RDM1-125L/3300 125A 2只	塑壳断路器			RDM1-125L/3300 100A 4只	塑壳断路器			RDM1-63L/3300 50A 3只	电流互感器	BH-0.66 400/5 0.5级 3只	3		电流互感器	BH-0.66 250/5 0.5级 3只	3		电流互感器	BH-0.66 150/5 0.5级 12只	12		数显表	W-E-9S4数显表	6			
主要设备元器件	双电源自动转换开关 RDH5D-400/4 II 400A 消防DC24V PC级隔离型 无控制器		1	
	塑壳断路器	RDM1-400L CD2/3300 400A 电操AC230V	
塑壳断路器	RDM1-250L/3300 250A 1只	1	
塑壳断路器	RDM1-250L/3300 160A 1只	1	
塑壳断路器	RDM1-125L/3300 125A 3只	3	RDM1-125L/3300 125A 2只	
塑壳断路器			RDM1-125L/3300 100A 4只	
塑壳断路器			RDM1-63L/3300 50A 3只	
电流互感器	BH-0.66 400/5 0.5级 3只	3	
电流互感器	BH-0.66 250/5 0.5级 3只	3	
电流互感器	BH-0.66 150/5 0.5级 12只	12	
数显表	W-E-9S4数显表	6	
<p>保护方式</p> <p>设备容量/计算电流</p> <p>电缆型号及规格 (m2) YJV</p> <p>电缆进出线方式</p> <p>备注</p>	
<p>说明:</p> <p>1、柜体采用GCS-C型材制作，前后门板厚度标准配置。</p> <p>2、柜体排列顺序从左至右。</p> <p>3、本套设备不配置电容补偿柜。</p>	
<p>800</p> <p>AA1 双电源进线柜 AA2 出线柜</p> <p>1000 1000</p> <p>柜前操作面</p>	
<table border="1"> <thead> <tr> <th>设计单位</th> <th colspan="2">安徽徽荣电气有限公司</th> <th>项目名称</th> <th colspan="3"></th> </tr> <tr> <th>产品型号</th> <th colspan="2">GCS</th> <th>子项名称</th> <th colspan="3">六安XX配电网工程</th> </tr> <tr> <th>柜号</th> <th>壳体颜色</th> <th>天马2717</th> <th>图号</th> <th colspan="2"></th> <th>合同号</th> </tr> </thead> <tbody> <tr> <td>数量</td> <td>2台</td> <td>日期</td> <td>2023-3-29</td> <td>图样标记</td> <td></td> <td>第张</td> </tr> <tr> <td>审核</td> <td>批准</td> <td></td> <td></td> <td>设计</td> <td></td> <td>共张</td> </tr> <tr> <td></td> <td></td> <td></td> <td></td> <td>绘图</td> <td></td> <td>安徽徽荣电气有限公司</td> </tr> </tbody> </table>		设计单位	安徽徽荣电气有限公司		项目名称				产品型号	GCS		子项名称	六安XX配电网工程			柜号	壳体颜色	天马2717	图号			合同号	数量	2台	日期	2023-3-29	图样标记		第张	审核	批准			设计		共张					绘图		安徽徽荣电气有限公司
设计单位	安徽徽荣电气有限公司		项目名称	
产品型号	GCS		子项名称	六安XX配电网工程																																							
柜号	壳体颜色	天马2717	图号			合同号																																					
数量	2台	日期	2023-3-29	图样标记		第张																																					
审核	批准			设计		共张																																					
				绘图		安徽徽荣电气有限公司																																					


GCS

双电源进线计量柜/AA1

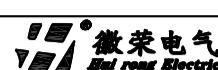

GHB.J


215高垂直排: 20*6

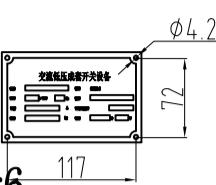

母纓夾


GCS

馈线柜/AA2







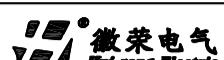


GHB.J

215高垂直排: 100*6

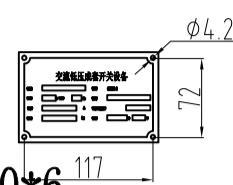

母
匱
夾

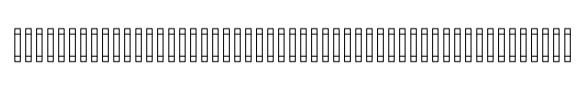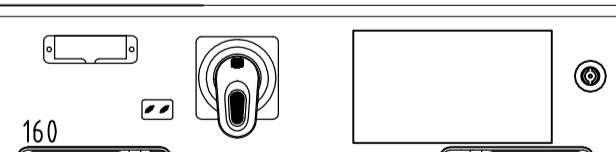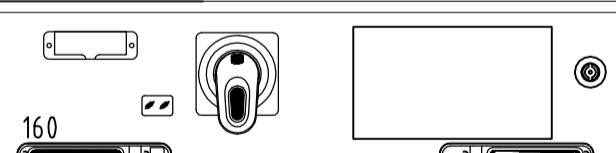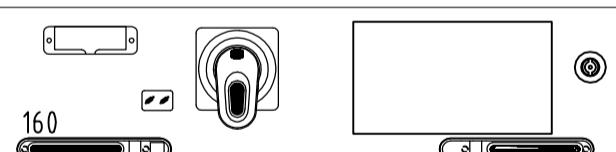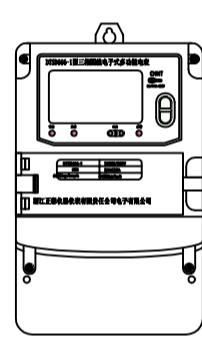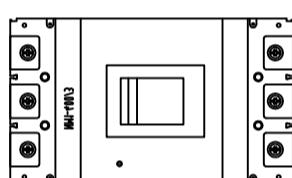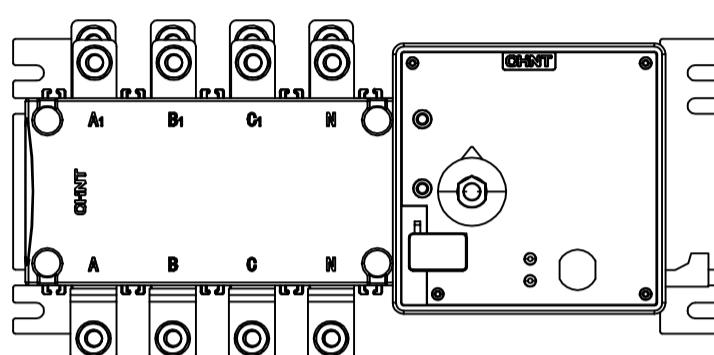

1000×800×2200

1000×800×2200