

下塘念湖法治公园建设项目

施工图设计


2026年5月

	弱电						
	电气						暖通
	结构						给排水
	园林						建筑
	专业会签栏						


图纸目录				
	图号	图纸名称	图幅	备注
1		封面		
2	ML-00	目录		
		详图部分		
3	XT-01	总结构说明	A2	
4	XT-02	精神堡垒标识详图一	A2	
5	XT-03	精神堡垒标识详图二	A2	
6	XT-04	精神堡垒标识详图三	A2	
7	XT-05	构筑物（一）标识详图一	A2	
8	XT-06	构筑物（一）标识详图二	A2	
9	XT-07	构筑物（一）标识详图三	A2	
10	XT-08	构筑物（二）标识详图	A2	
11	XT-09	构筑物（三）标识详图	A2	
12	XT-10	构筑物（四）标识详图	A2	
13	XT-11	标识牌详图一	A2	
14	XT-12	标识牌详图二	A2	
15	XT-13	垃圾桶详图	A2	
16	XT-14	座椅详图	A2	

备注栏			
设计单位			
杭州园林设计院股份有限公司 HANGZHOU LANDSCAPE ARCHITECTURE DESIGN INSTITUTE CO.,LTD 建筑、风景园林甲级:A133013139 规划乙级:城规编（142056） 市政乙级:A233013136 文物保护工程勘察设计乙级:0102SJ0002 公司地址: 杭州市西湖区双龙街136号南溪世纪中心2号楼南楼 电话: 0571-87631011 传真: 0571-87631092 网址: www.hzyjty.com			
建设单位			
长丰县下塘镇人民政府			
工程总称	下塘念湖法治公园建设项目		
子项名称			
图纸名称	目录		
	姓 名	签 名	
审 定			
审 核			
项目负责人			
专业负责人			
设 计			
制 图			
校 对			
执业专用章			
按规定加盖			
出图章			
未盖出图专用章无效			
工号	25-37	图别	施工图
图号	目录	修改版次	
日期	2026.05		


专业会签栏	园林		结构		电气		弱电	
	建筑		给排水		暖通			

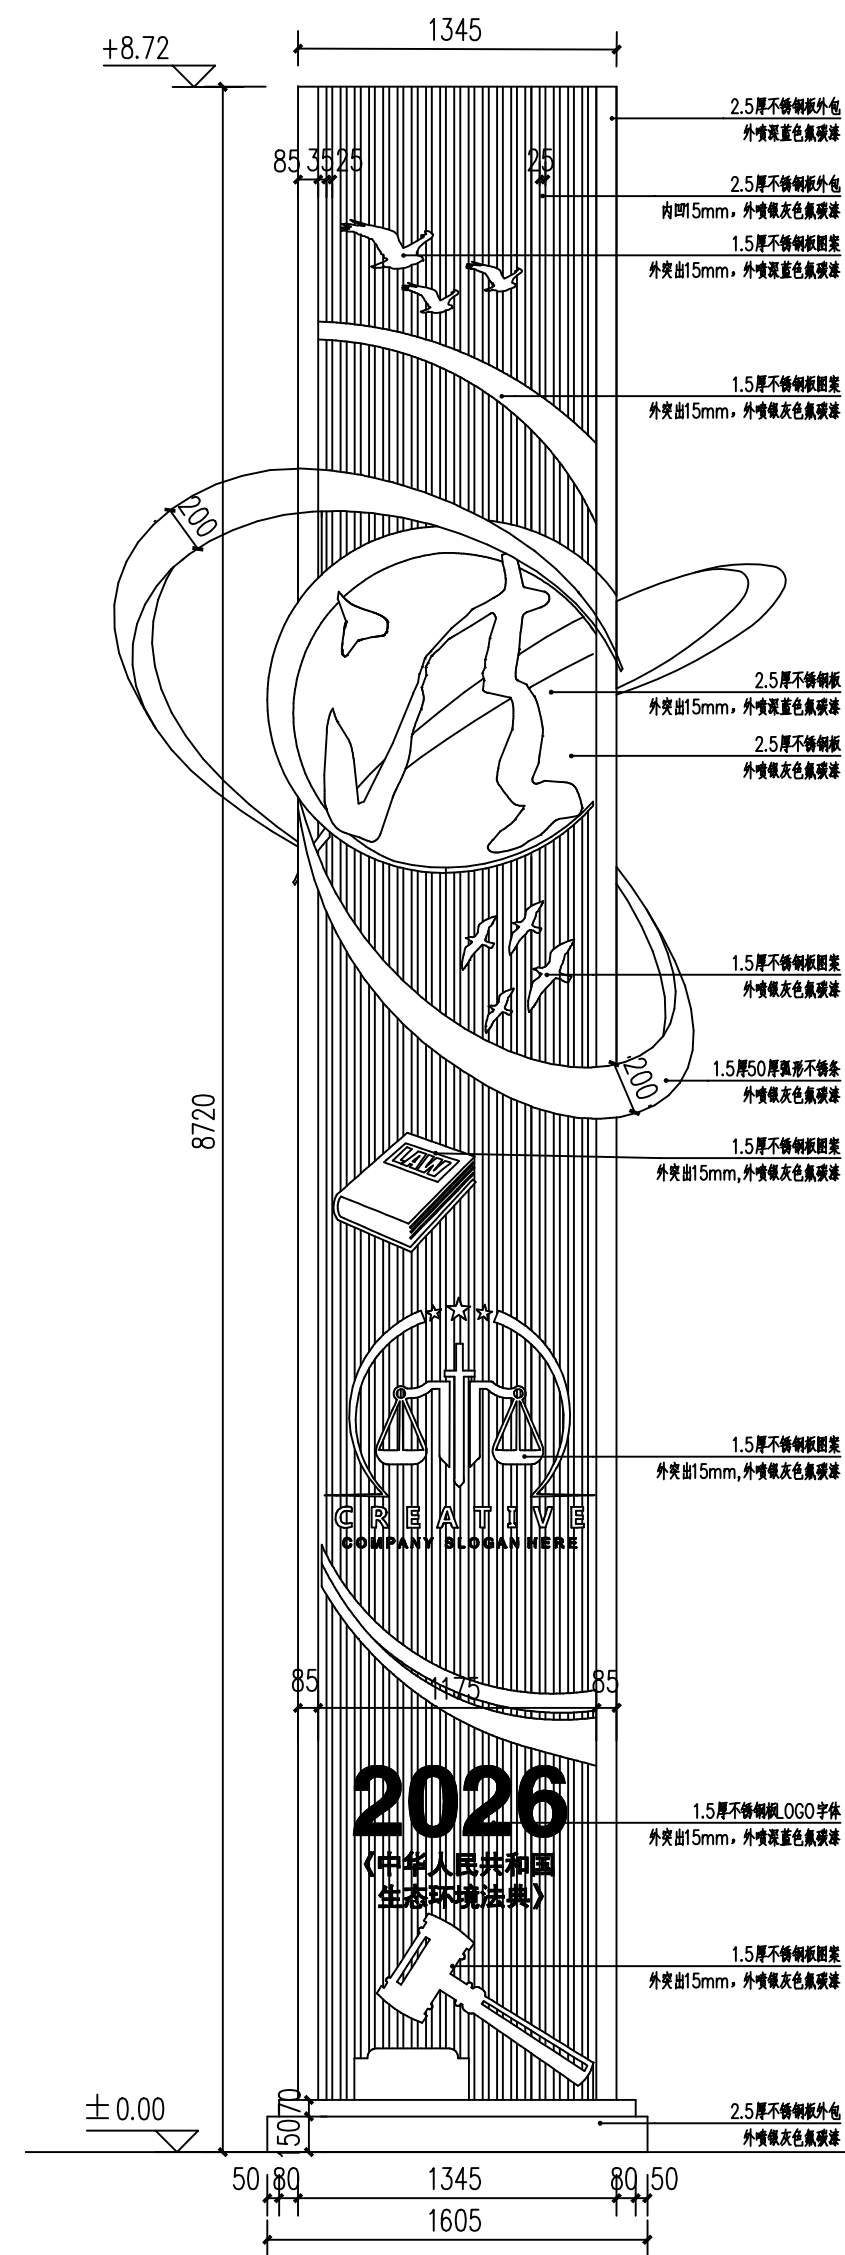


精神堡垒正立面图 1:30

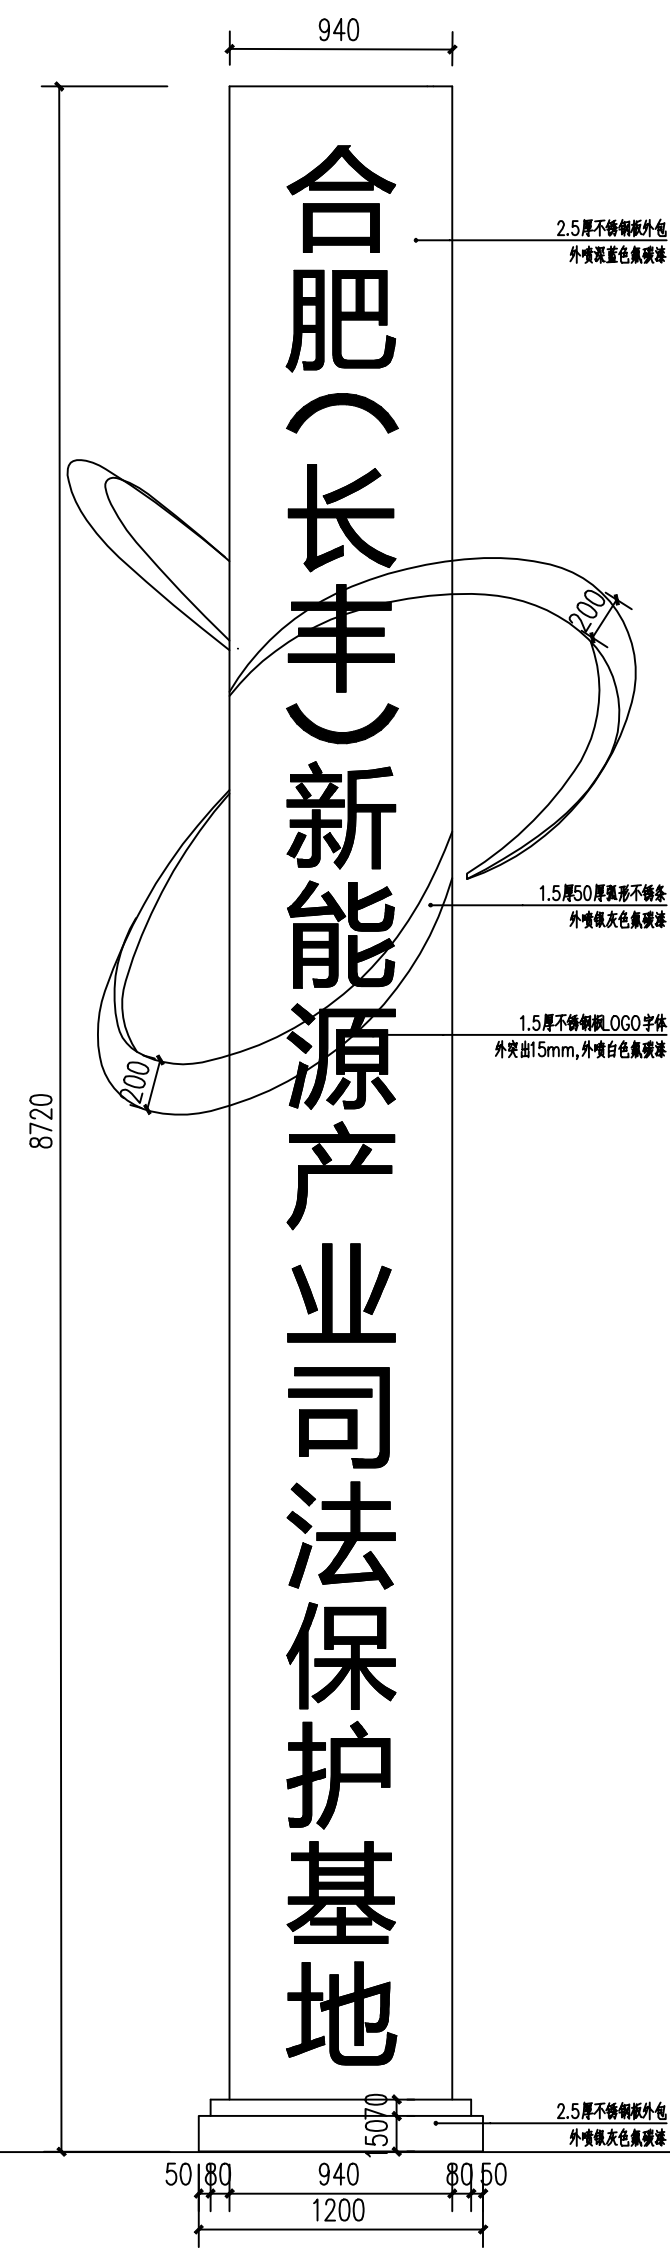

精神堡垒右侧立面图 1:30

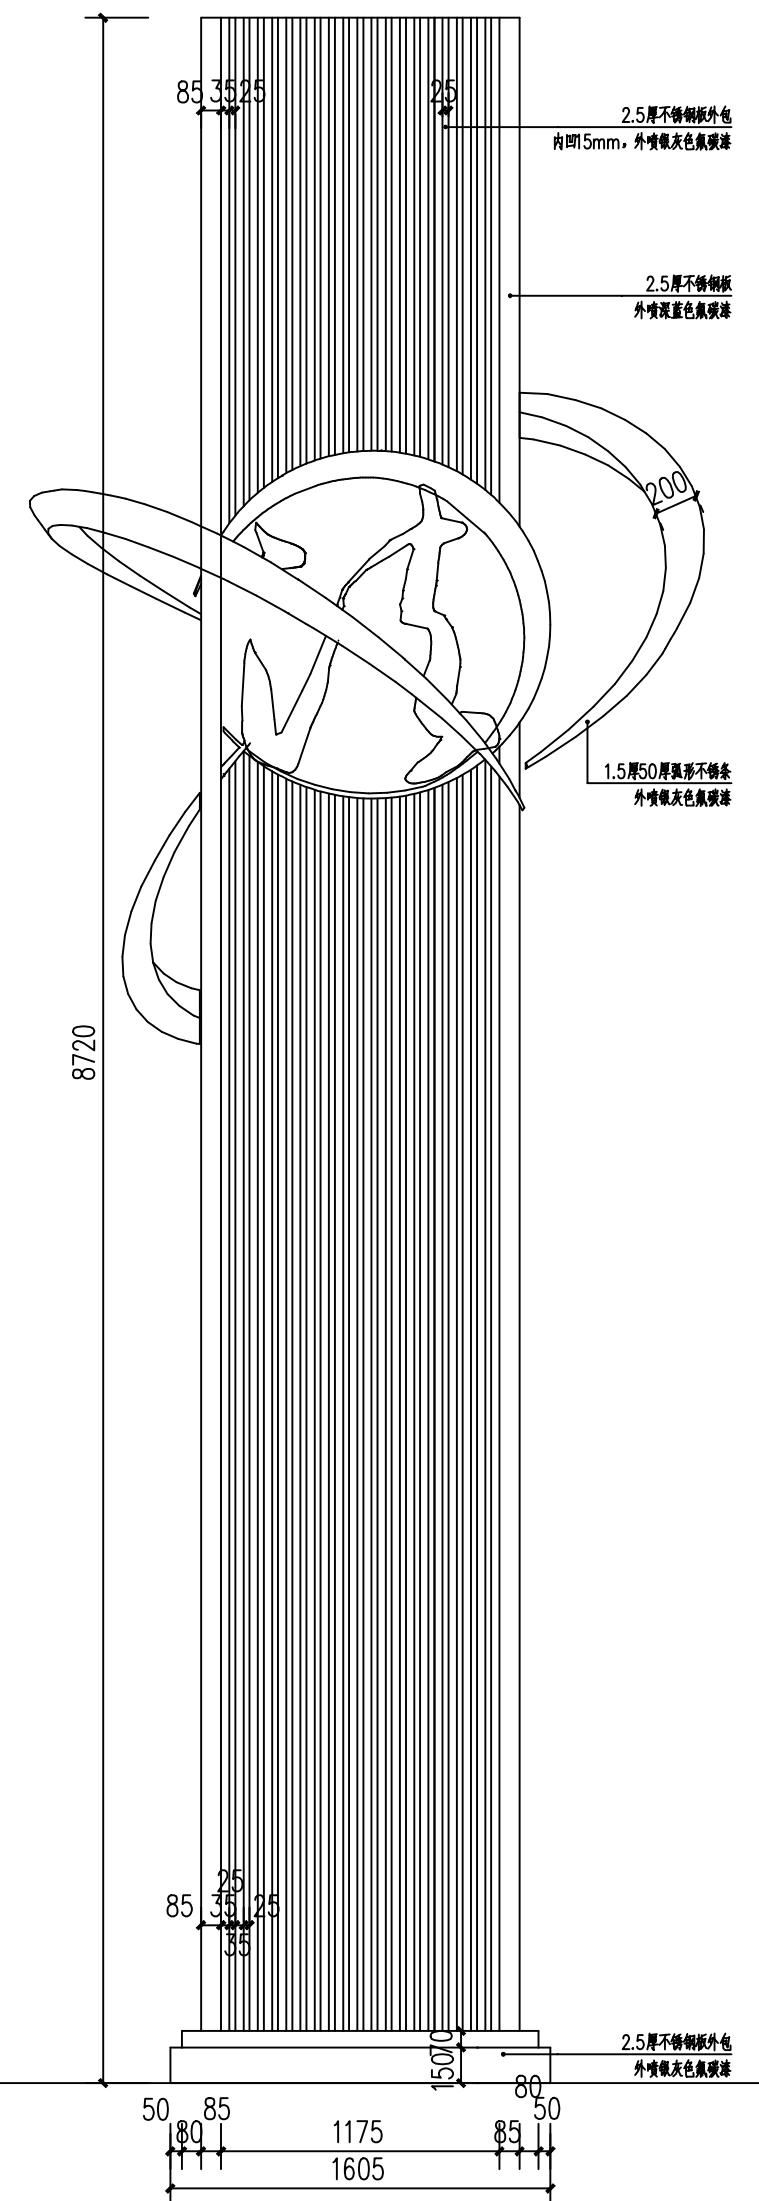

精神堡垒背立面图 1:30

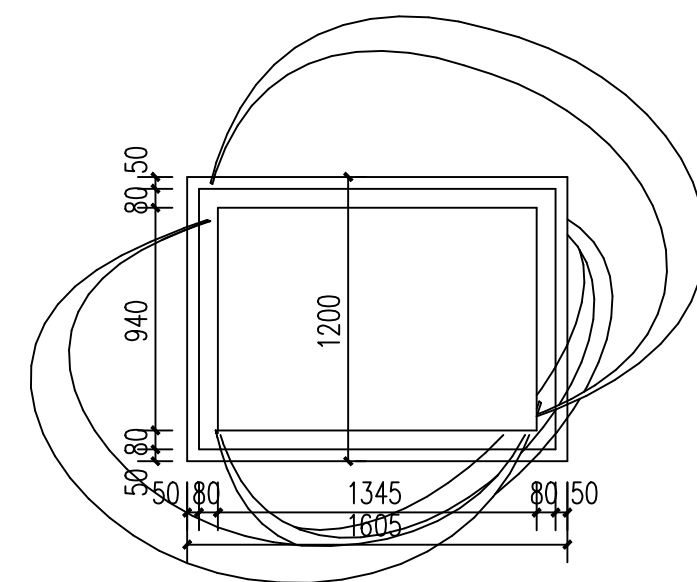


精神堡垒顶视图 1:30

说明: 1. 标识牌内部骨架为热镀锌钢龙骨, 内部需由生产厂家, 结合标牌样式进行二次深化设计。
2. 金属构件连接处应满焊使之牢固。
3. 雕刻文字内容以业主最终确认为准, 本图文字仅为样式参考。

备注栏			
设计单位			
杭州园林设计院 股份有限公司 HANGZHOU LANDSCAPE ARCHITECTURE DESIGN INSTITUTE CO. LTD 建筑、风景园林甲级:A133013139 规划乙级:城规编(142056) 市政乙级:A233013136 文物保护工程勘察设计乙级:0102SJ0002 公司地址: 杭州市西湖区双龙街136号西溪世纪中心2号楼南楼 电话: 0571-87631011 传真: 0571-87631092 网址: www.hazly.com			
建设单位			
长丰县下塘镇人民政府			
工程总称	下塘念湖法治公园建设项目		
子项名称			
图纸名称	精神堡垒标识详图一		
	姓 名	签 名	
审 定			
审 核			
项目负责人			
专业负责人			
设 计			
制 图			
校 对			
执业专用章			
按规定加盖			
出图章			
未盖出图专用章无效			
工号	25-37	图别	施工图
图号	XT-02	修改版次	
日期	2026. 05		


专业会签栏	园林		结构		电气		弱电	
	建筑		给排水		暖通			

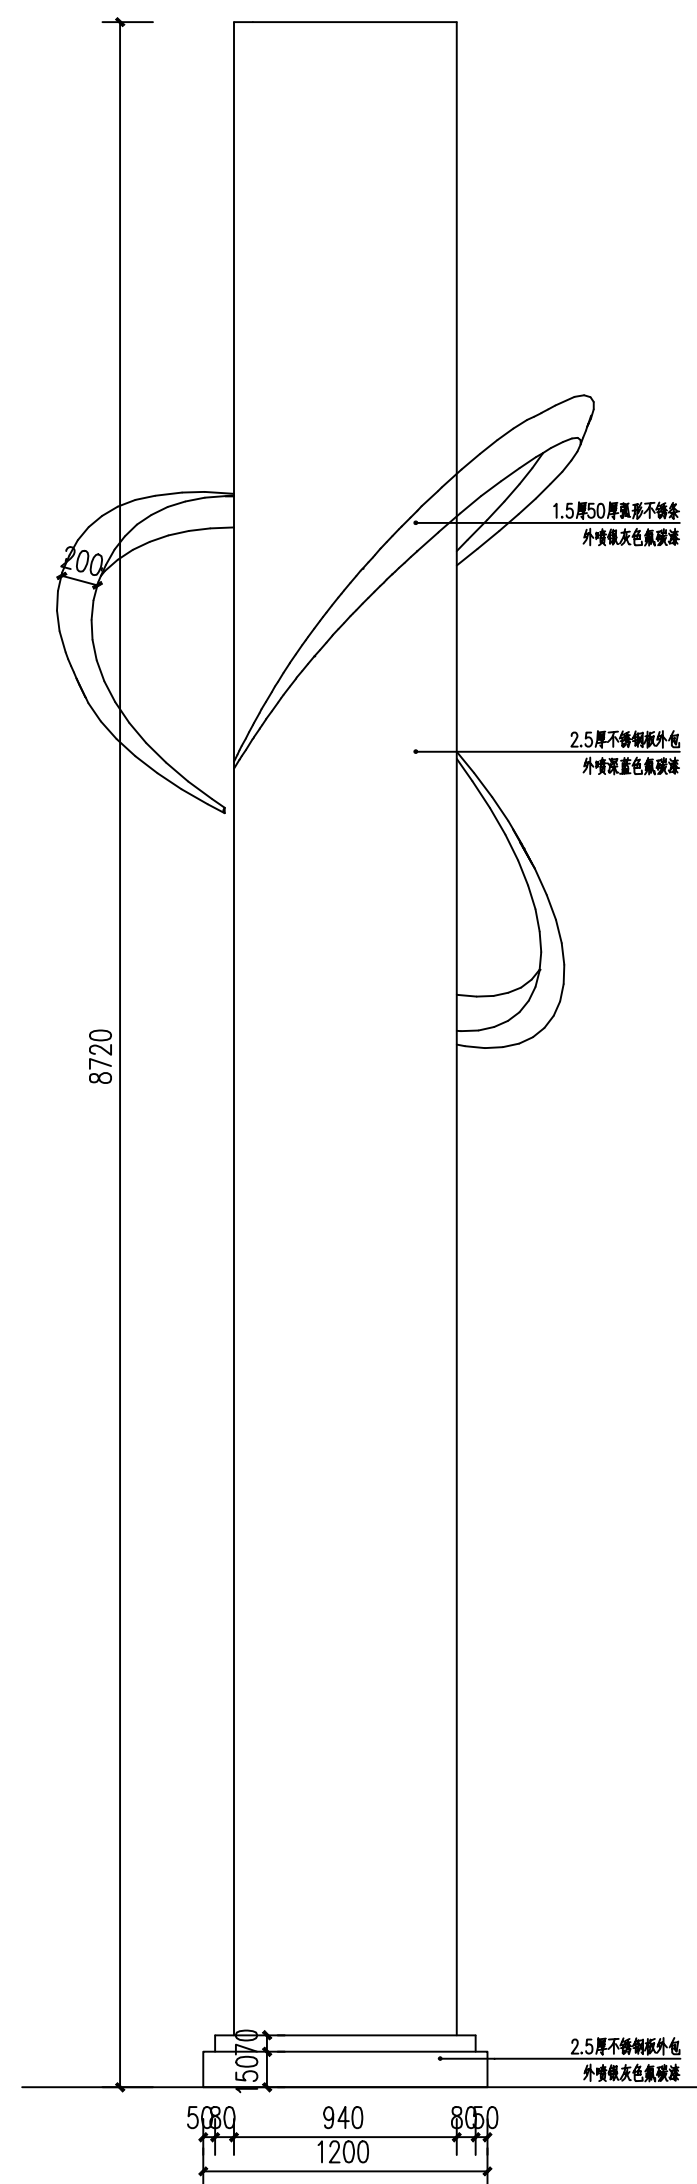

精神堡垒左立面图 1:30




精神堡垒示意图

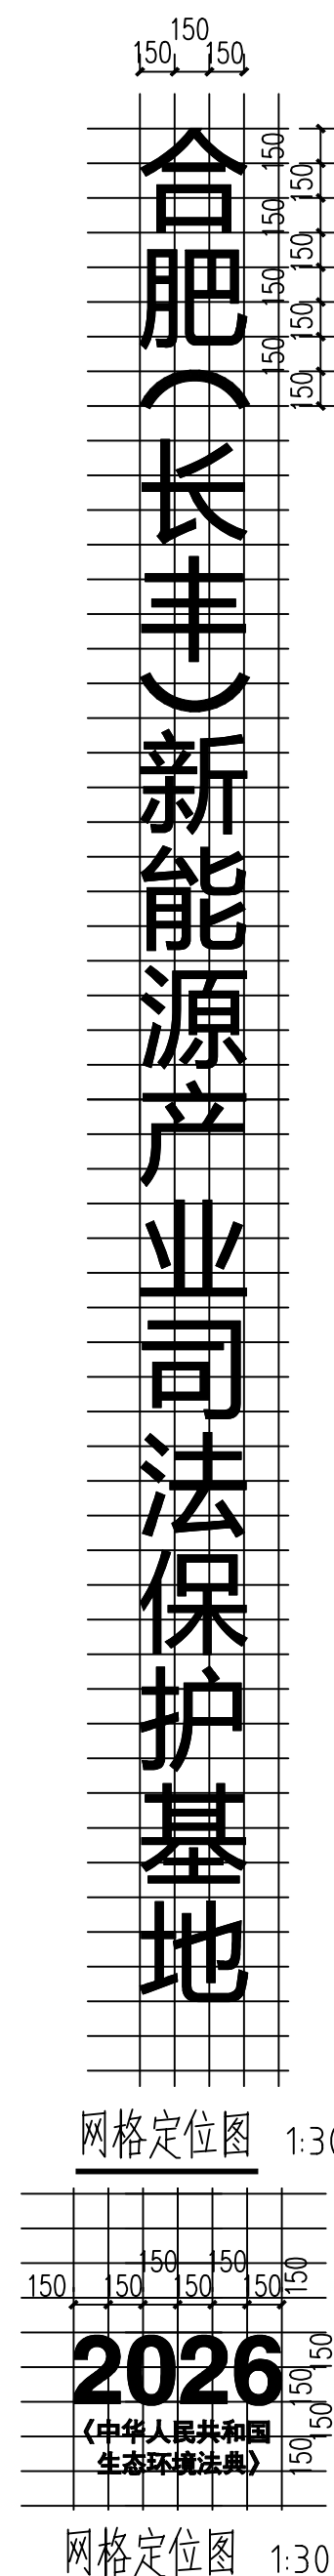

说明: 1. 标识牌内部骨架为热镀锌钢龙骨, 内部需由生产厂家, 结合标牌样式进行二次深化设计。
2. 金属构件连接处应满焊使之牢固。
3. 雕刻文字内容以业主最终确认为准, 本图文字仅为样式参考。


备注栏			
设计单位			
 杭州园林设计院 股份有限公司 HANGZHOU LANDSCAPE ARCHITECTURE DESIGN INSTITUTE CO.,LTD 建筑、风景园林甲级:A133013139 规划乙级:城规编(142056) 市政乙级:A23013136 文物保护工程勘察设计乙级:0102SJ0002 公司地址: 杭州市西湖区双龙街136号西溪世纪中心2号楼南楼 电话: 0571-87631011 传真: 0571-87631092 网址: www.hayly.com			
建设单位			
长丰县下塘镇人民政府			
工程名称	下塘念湖法治公园建设项目		
子项名称			
图纸名称	精神堡垒标识详图二		
	姓 名	签 名	
审 定			
审 核			
项目负责人			
专业负责人			
设 计			
制 图			
校 对			
执业专用章			
按规规定加盖			
出图章			
未盖出图专用章无效			
工号	25-37	图别	施工图
图号	XT-03	修改版次	
日期	2026. 05		

弱电	
电气	暖通
结构	给排水
园林	建筑
专业会签栏	

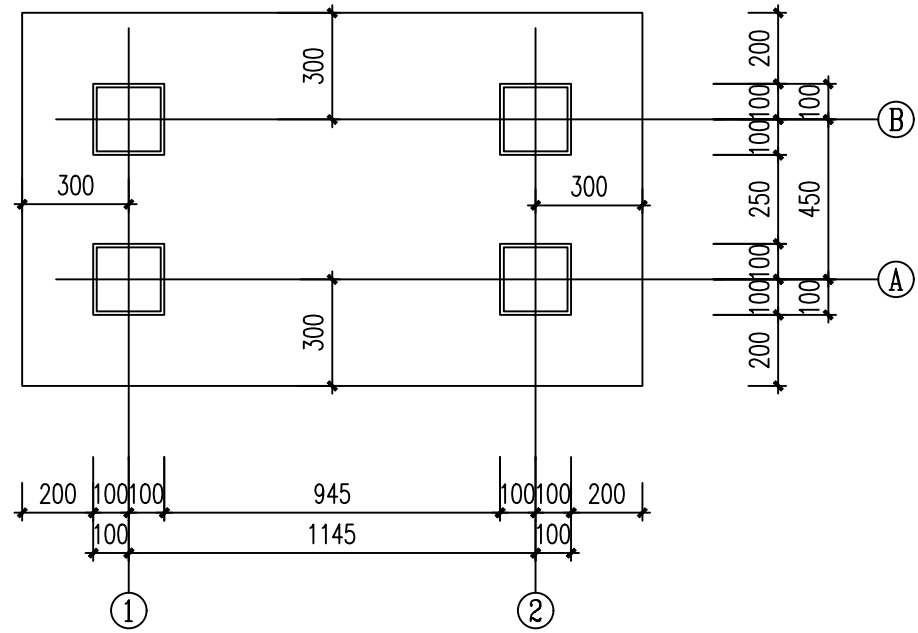


精神堡垒基础平面布置图

1. 基础采用500mm厚C30混凝土，钢筋采用12@150双层双向设置；
2. 基础落地时垫层厚度不小于100mm，地基承载力不低于150KPa；
3. 基础表面应平整，平整度应控制在±3mm之内，确保安装精度；
4. 基础埋深为-2.000m，且进入持力层不少于200mm；

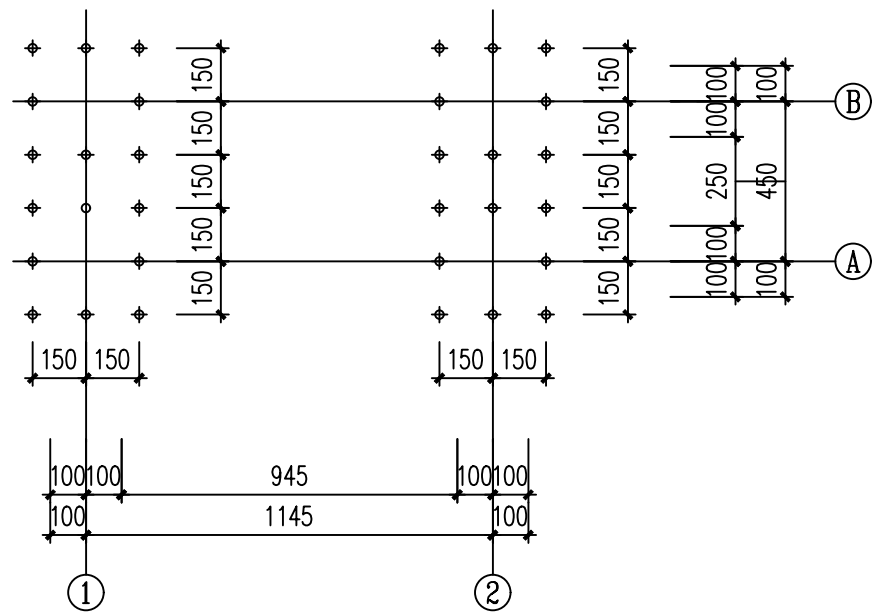


精神堡垒螺栓定位示意图

1. 螺栓材质均为Q235B；
2. 螺栓采用双螺母；
3. 未注明的螺栓均采用M24；

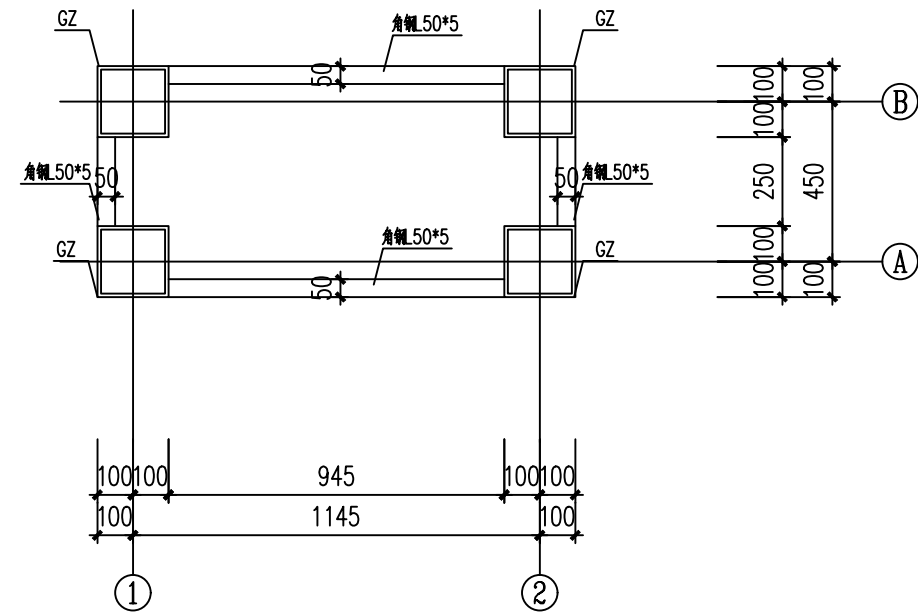

精神堡垒柱定位图

1. 图中未注明钢柱均为GZ1, 尺寸为方钢200*200*8, 材质均为Q235；

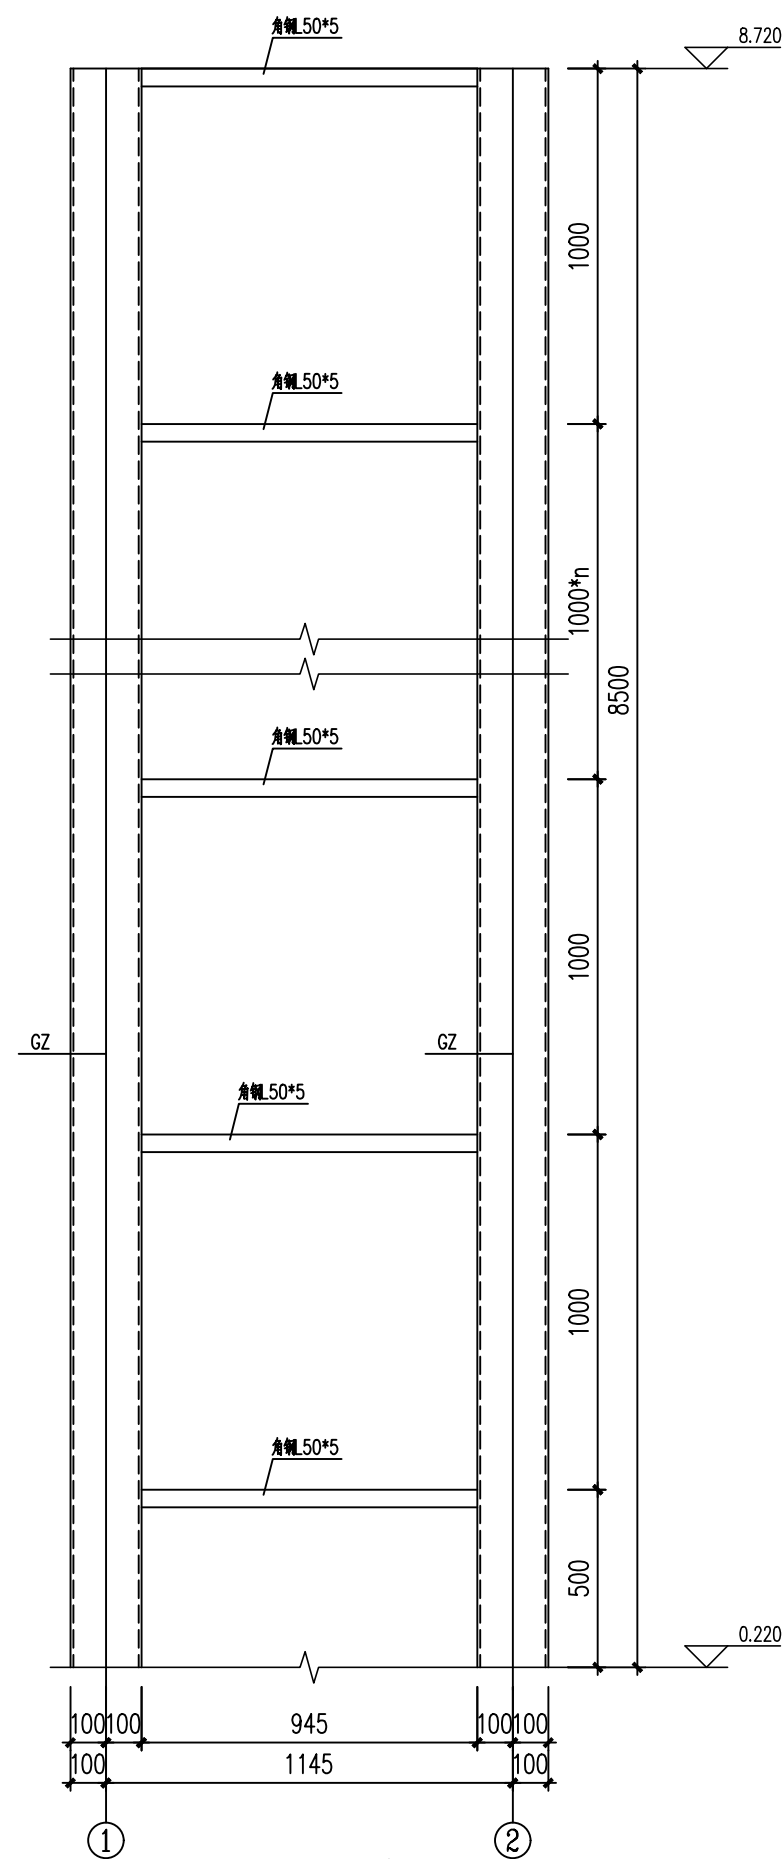


精神堡垒柱立面布置图


说明：标识牌内部骨架为热镀锌钢龙骨，内部需由生产厂家，结合标识牌样式进行二次深化设计。

备注栏			
设计单位			
杭州园林设计院股份有限公司  HANGZHOU LANDSCAPE ARCHITECTURE DESIGN INSTITUTE CO. LTD 建筑、风景园林甲级：A133013139 规划乙级：城规编（142056） 市政乙级：A233013136 文物保护工程勘察设计乙级：0102SJ0002 公司地址：杭州市西湖区双龙街136号西溪世纪中心2号楼南楼 电话：0571-87631011 传真：0571-87631092 网址：www.hzylj.com			
建设单位			
长丰县下塘镇人民政府			
工程名称	下塘念湖法治公园建设项目		
子项名称			
图纸名称	精神堡垒标识详图三		
	姓 名	签 名	
审 定			
审 核			
项目负责人			
专业负责人			
设 计			
制 图			
校 对			
执业专用章			
按规定加盖			
出图章			
未盖出图专用章无效			
工号	25-37	图别	施工图
图号	XT-04	修改版次	
日期	2026.05		

专业会签栏	园林		结构		电气		弱电	
	建筑		给排水		暖通			

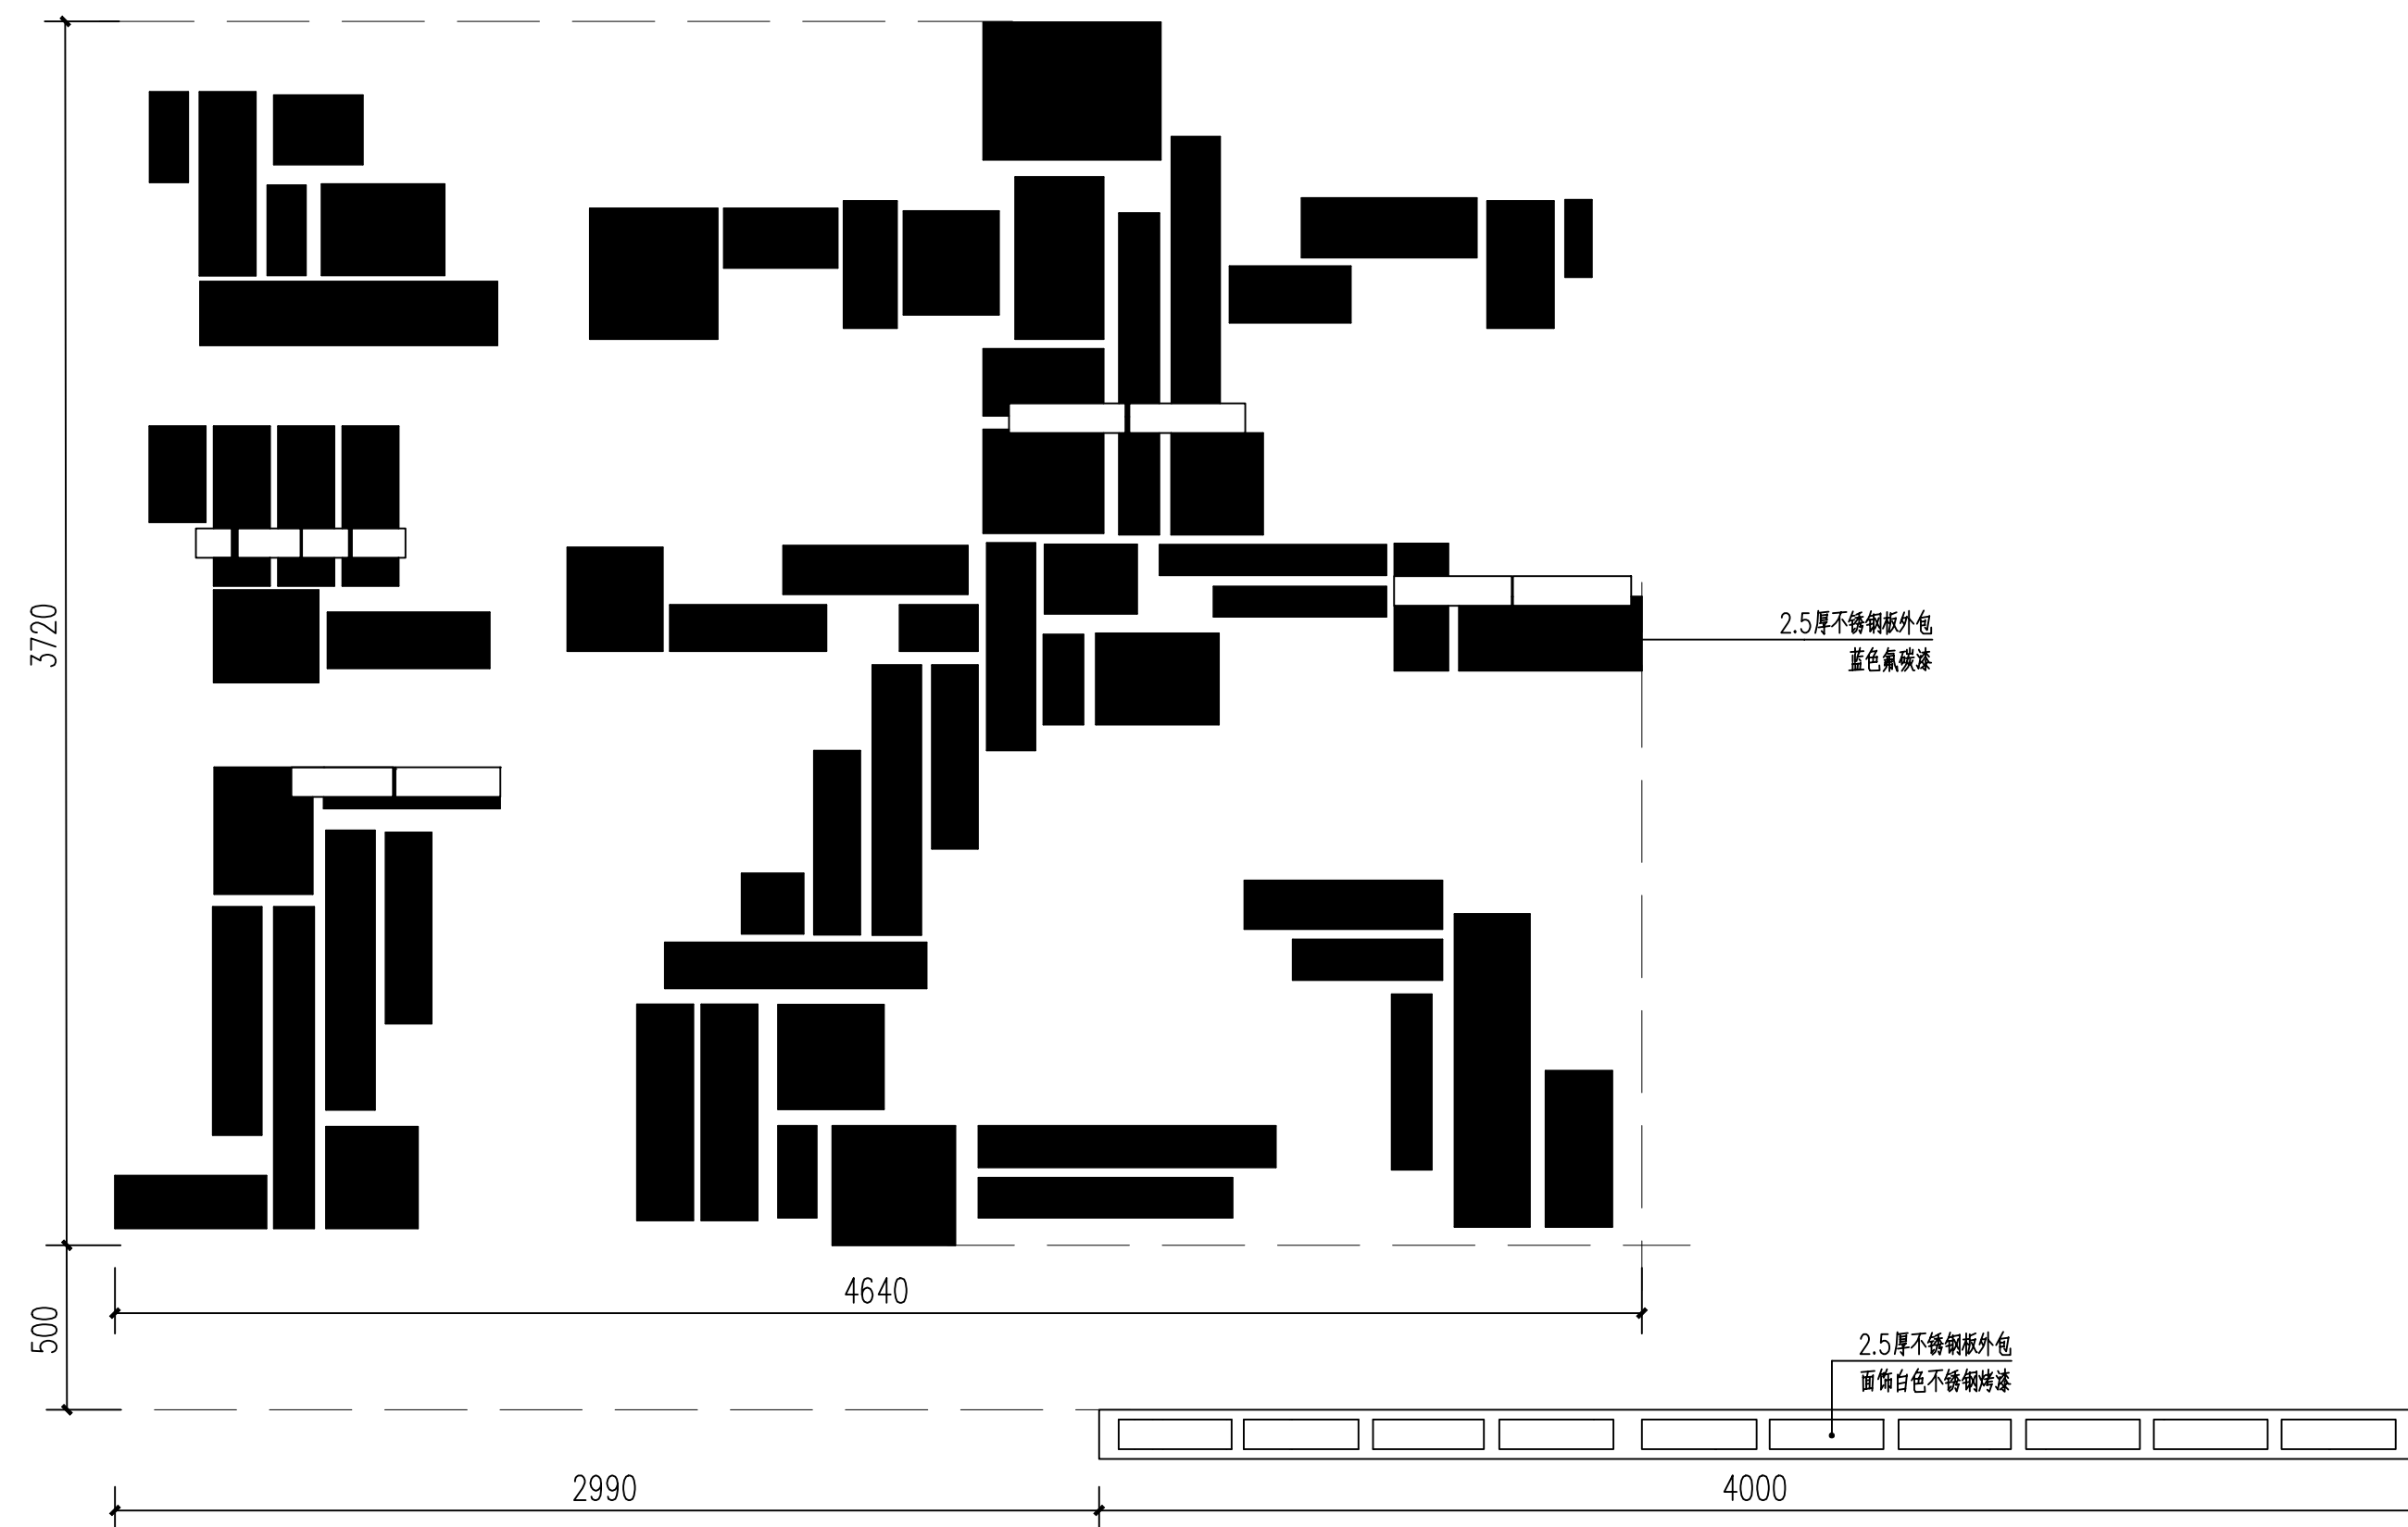

1 法治宣传标识组合平面图 1: 20

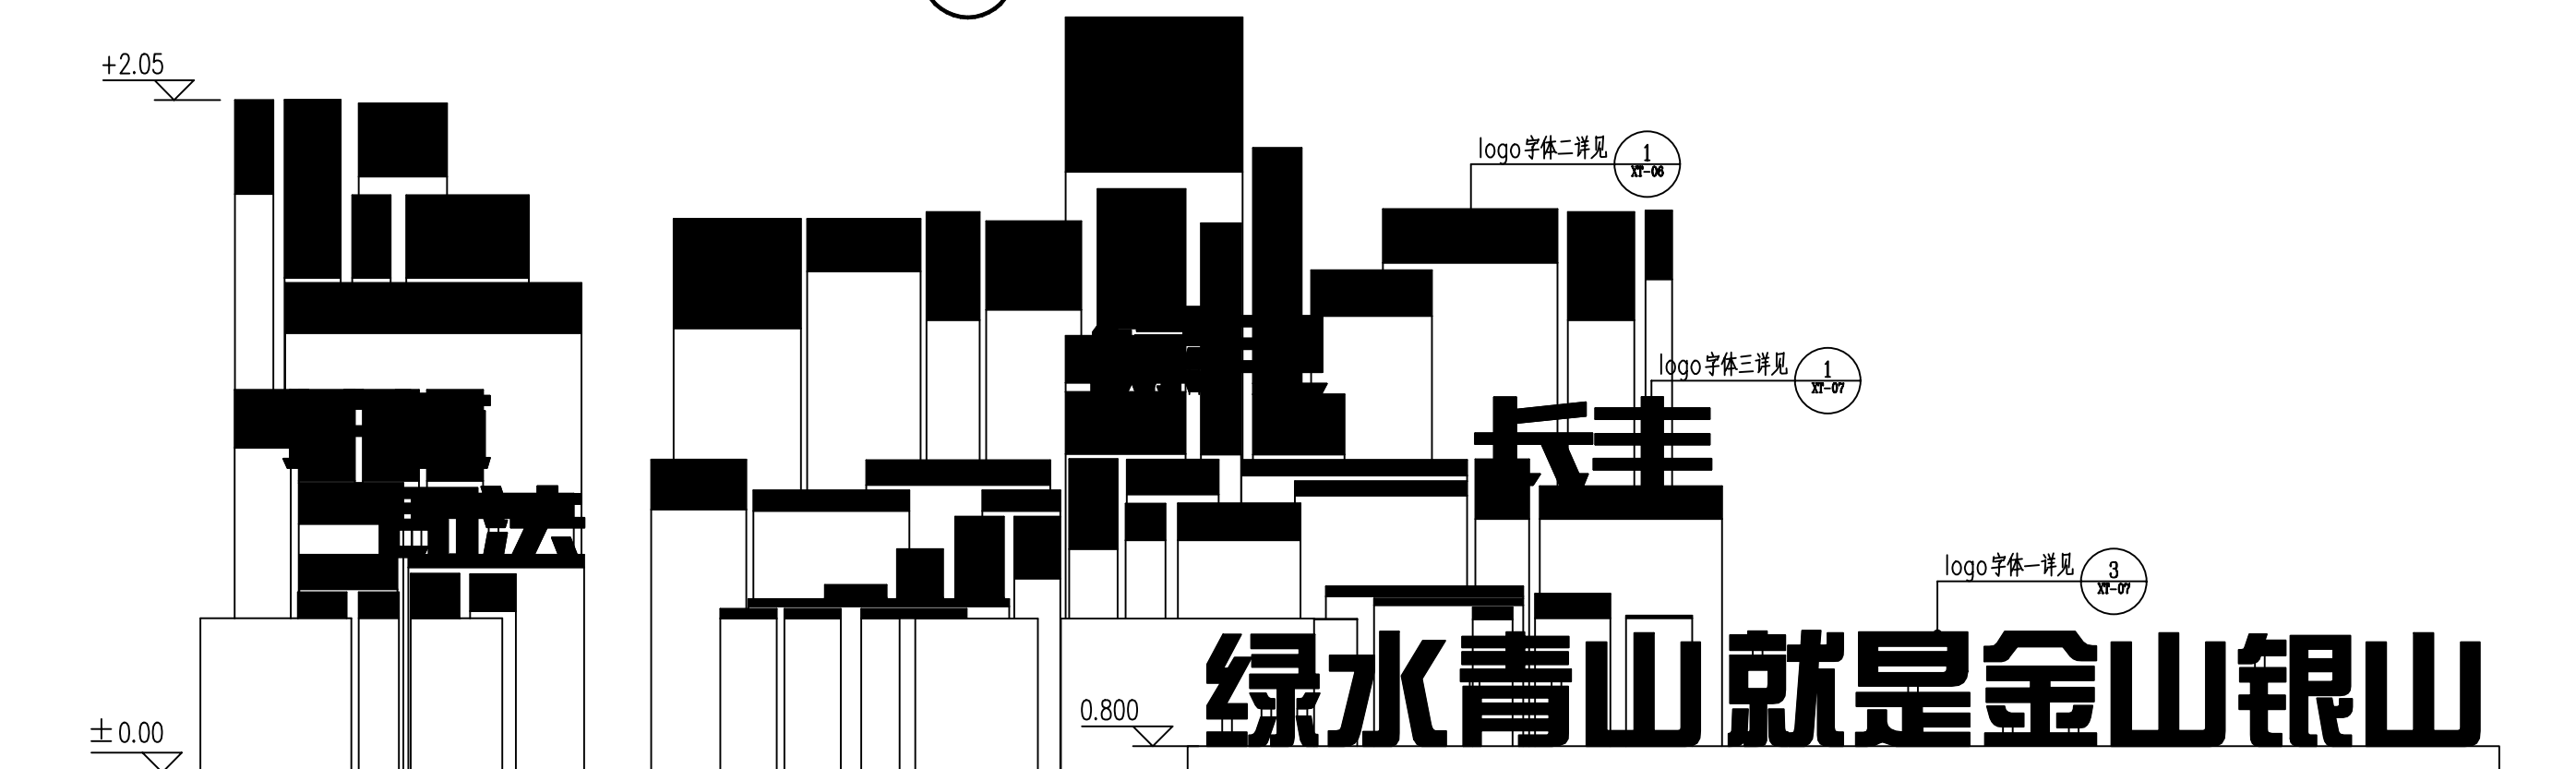


② 法治宣传标识组合立面图 1: 20


说明: 1. 标识牌内部骨架为热镀锌钢龙骨, 内部需由生产厂家, 结合标牌样式进行二次深化设计。
2. 金属构件连接处应满焊使之牢固。
3. 雕刻文字内容以业主最终确认为准, 本图文字仅为样式参考。

备注栏			
设计单位			
 杭州园林设计院 股份有限公司 HANGZHOU LANDSCAPE ARCHITECTURE DESIGN INSTITUTE CO. LTD 建筑、风景园林甲级:A133013139 规划乙级:城规编(142056) 市政乙级:A233013136 文物保护工程勘察设计乙级:0102SJ0002 公司地址: 杭州市西湖区双龙坝136号西溪世纪中心2号楼南楼 电话: 0571-87631011 传真: 0571-87631092 网址: www.hzyljy.com			
建设单位			
长丰县下塘镇人民政府			
工程名称	下塘念湖法治公园建设项目		
子项名称			
图纸名称	构筑物(一)标识详图一		
	姓 名	签 名	
审 定			
审 核			
项目负责人			
专业负责人			
设 计			
制 图			
校 对			
执业专用章			
按规定加蓋			
出图章			
未盖出图专用章无效			
工号	25-37	图别	施工图
图号	XT-05	修改版次	
日期	2026.05		


专业会签栏	园林		结构		电气		弱电	
	建筑		给排水		暖通			

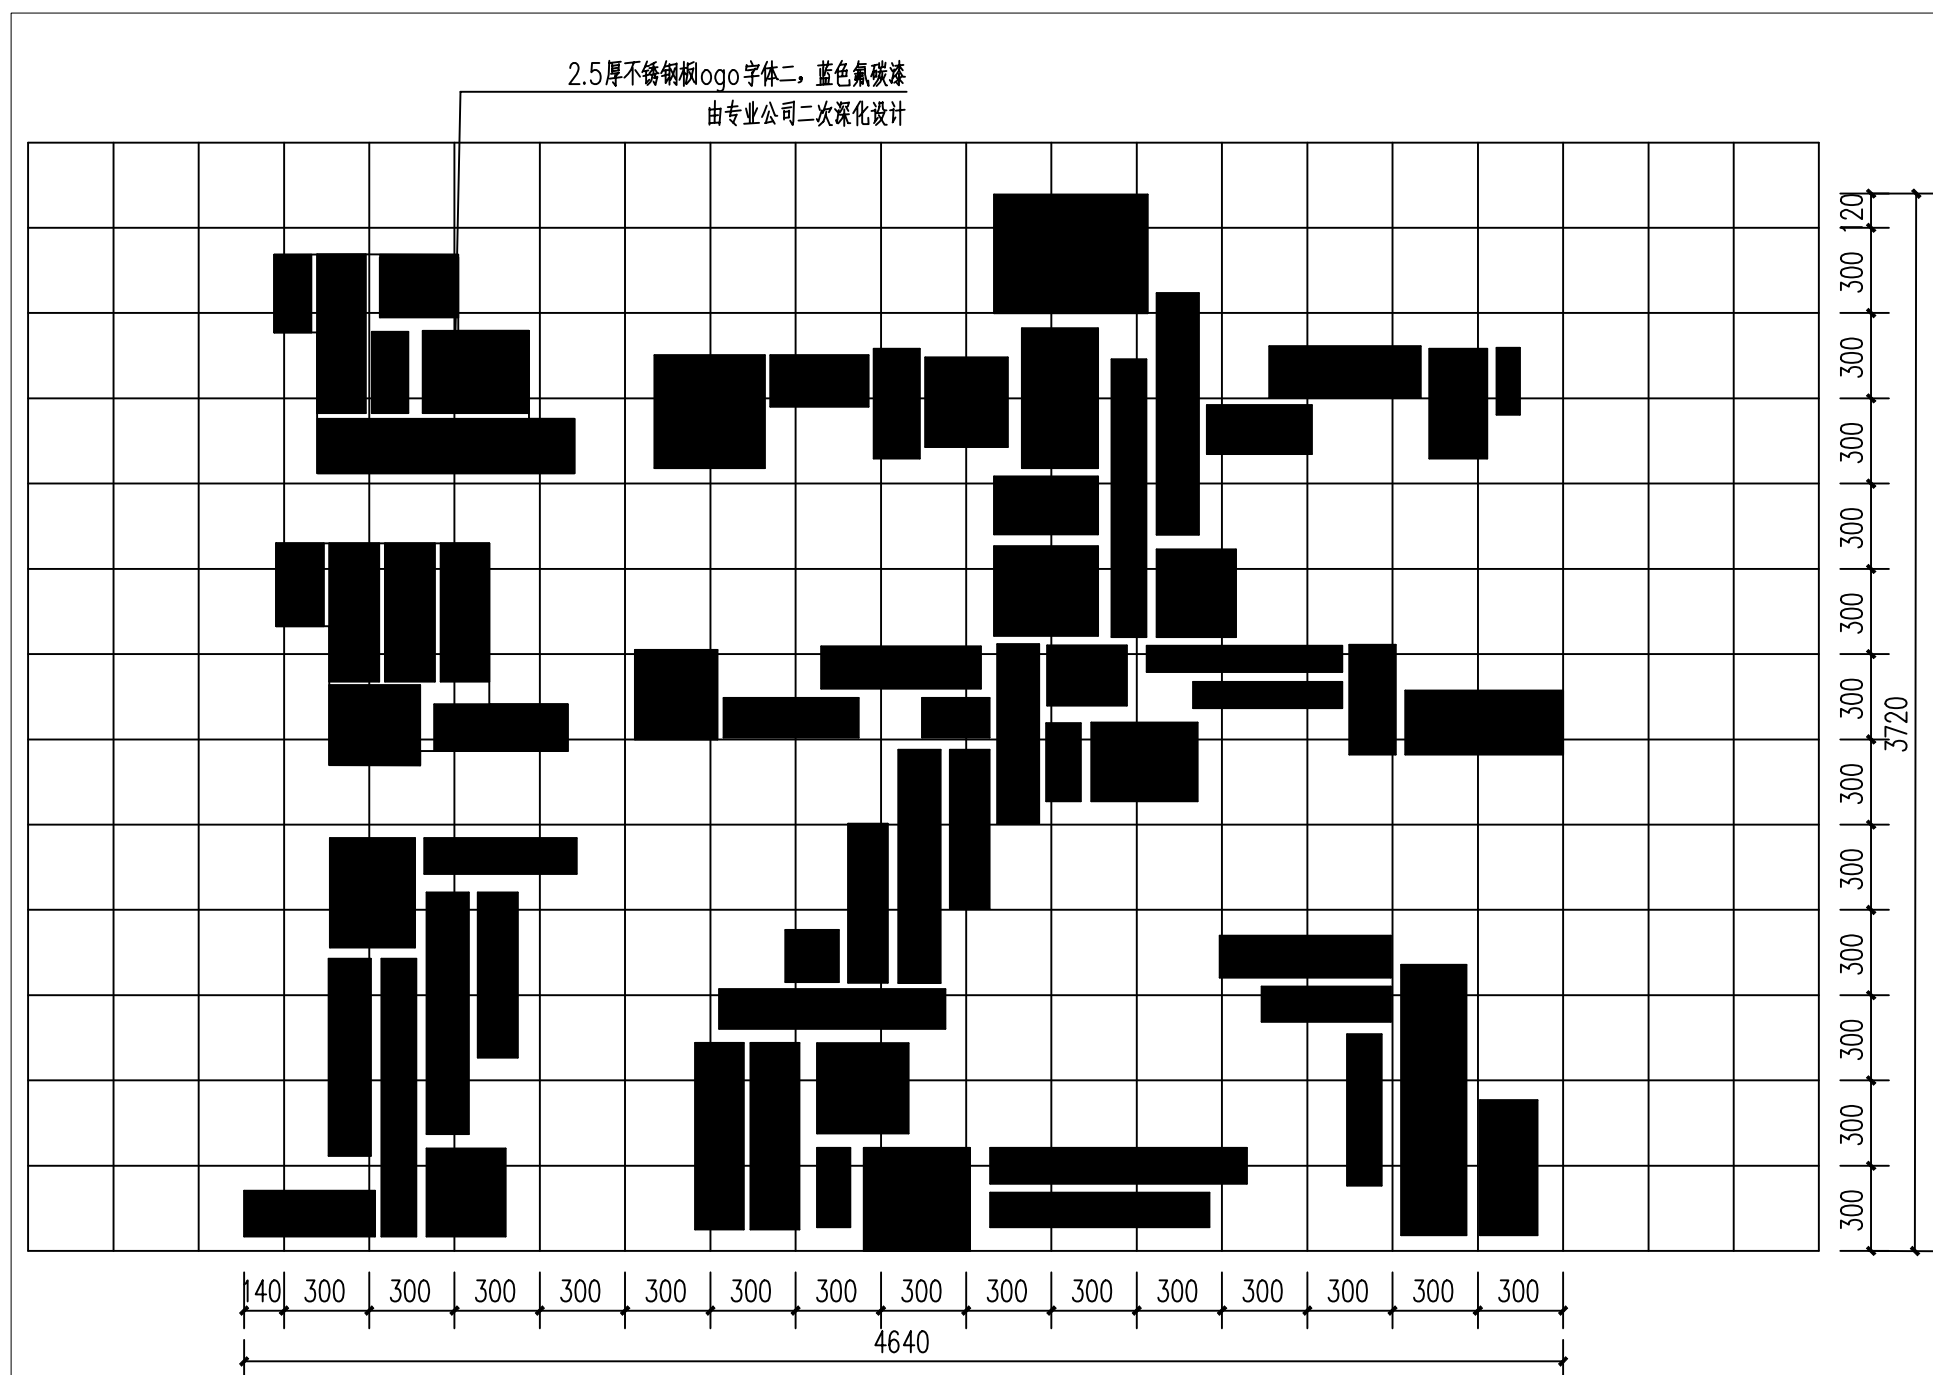


1 logo字体二平面图 1: 25

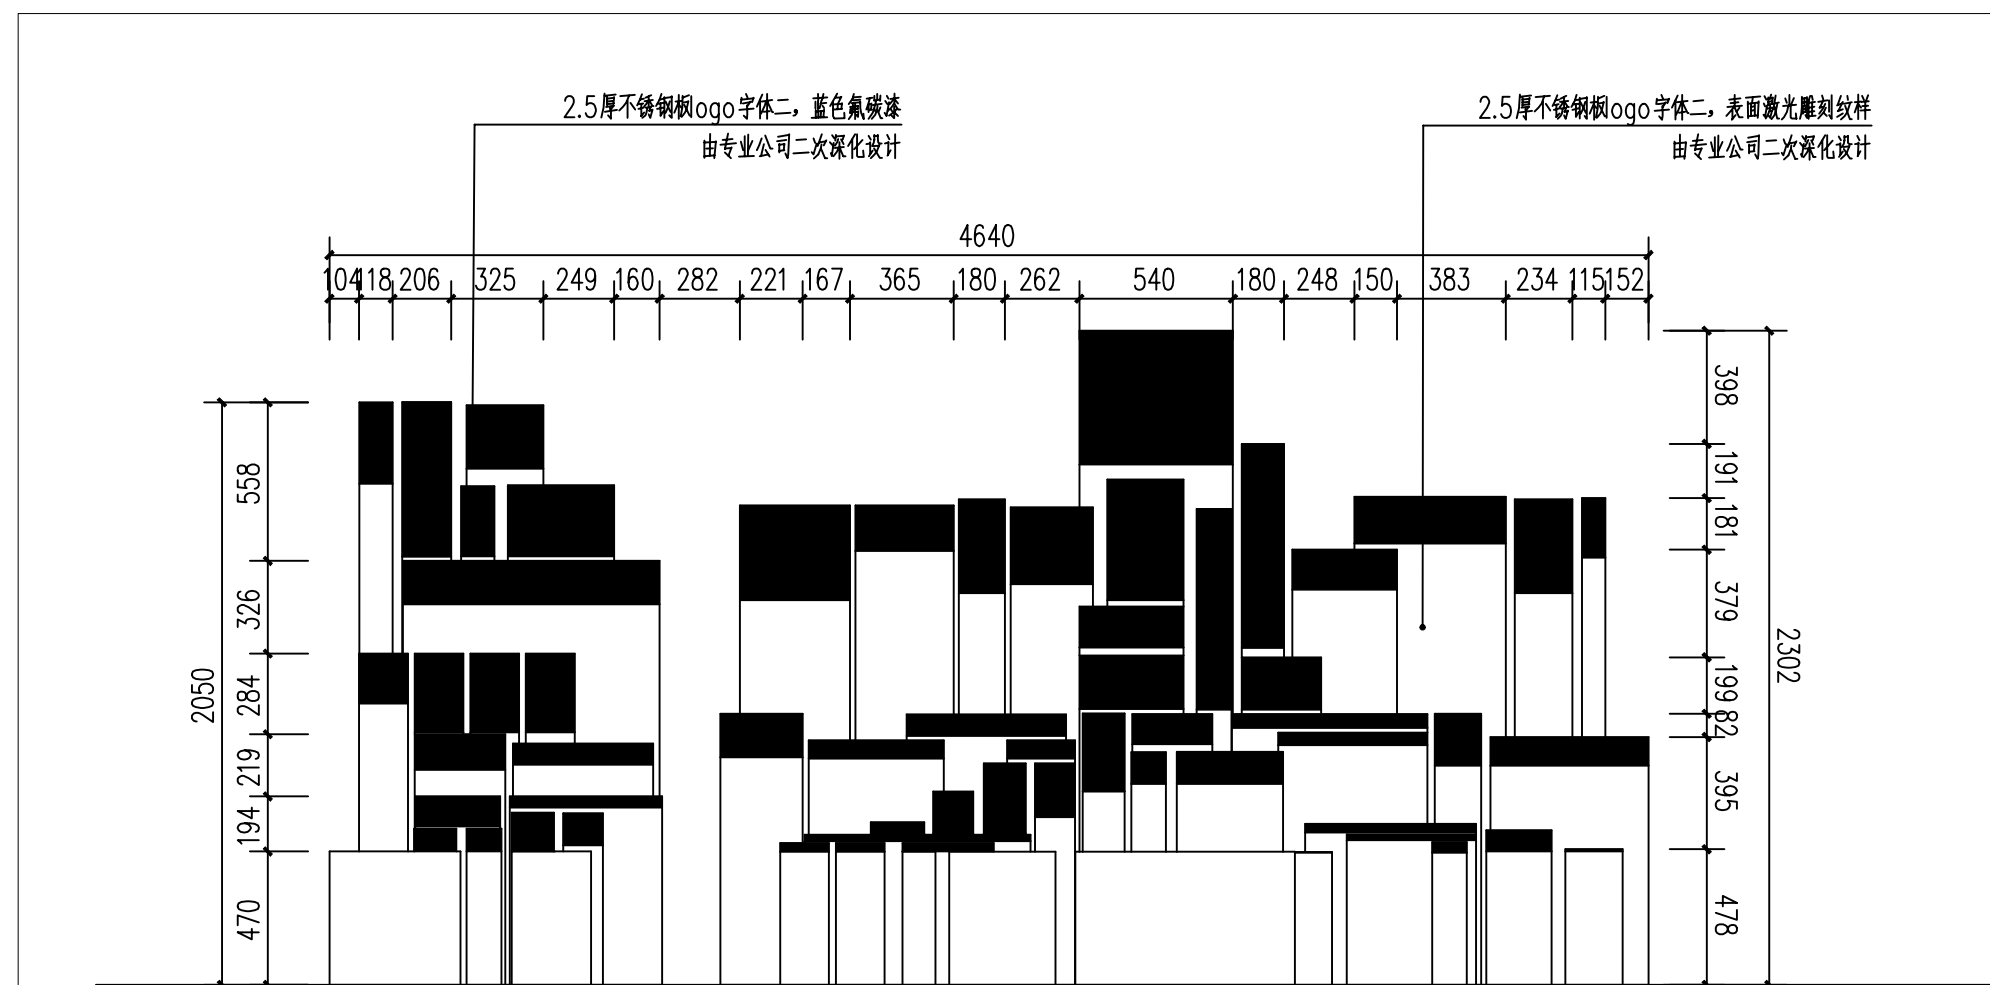

② logo字体二立面图 1: 25

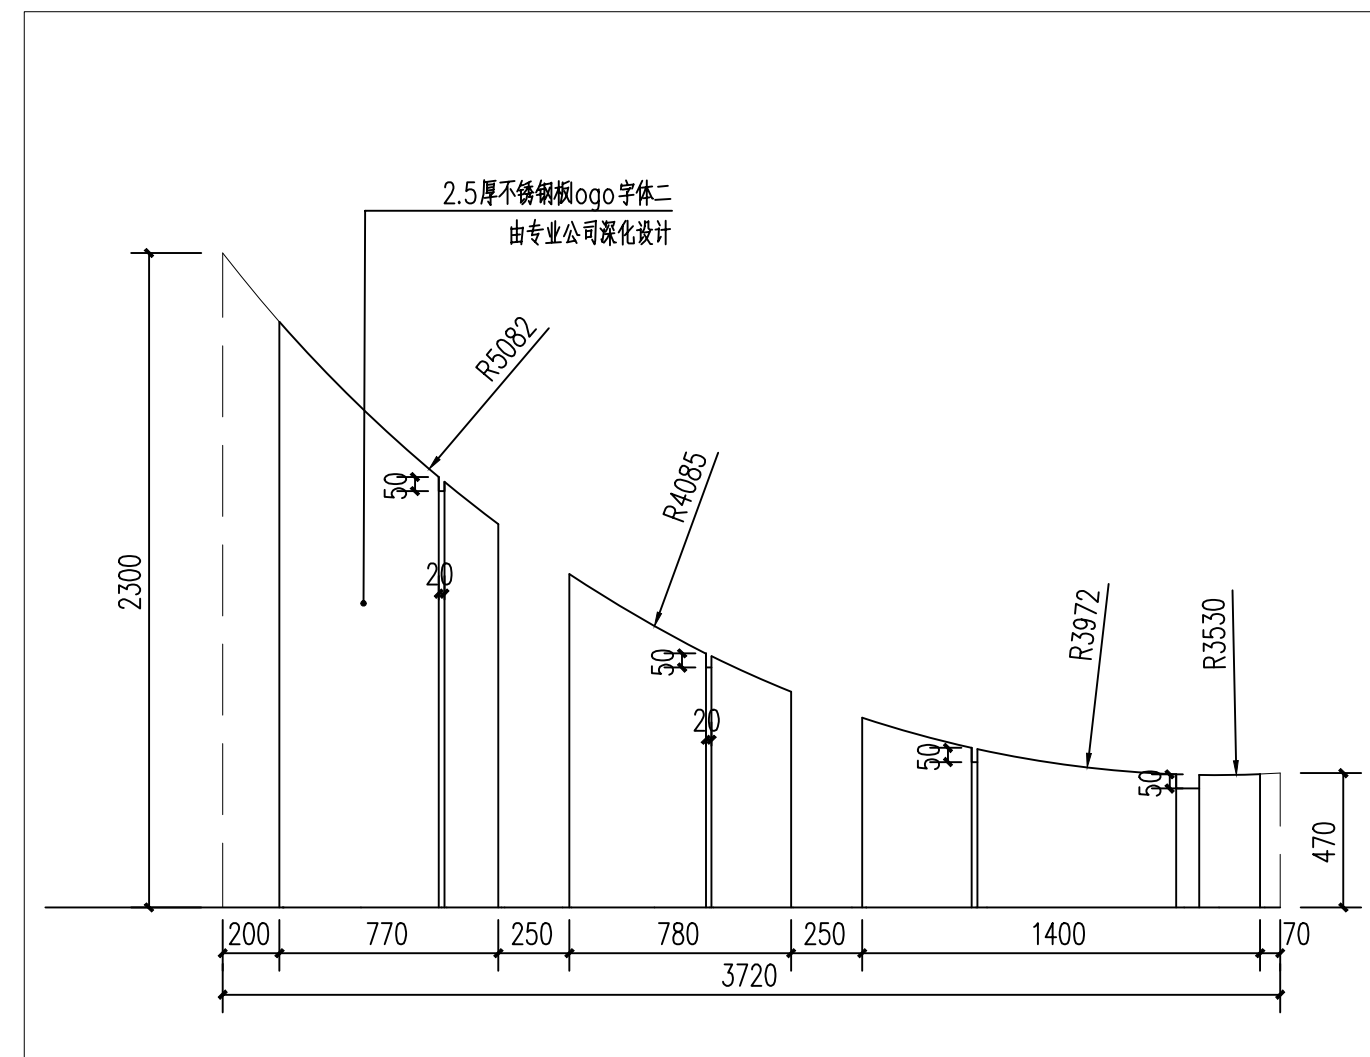

3 logo字体二側立图 1: 25








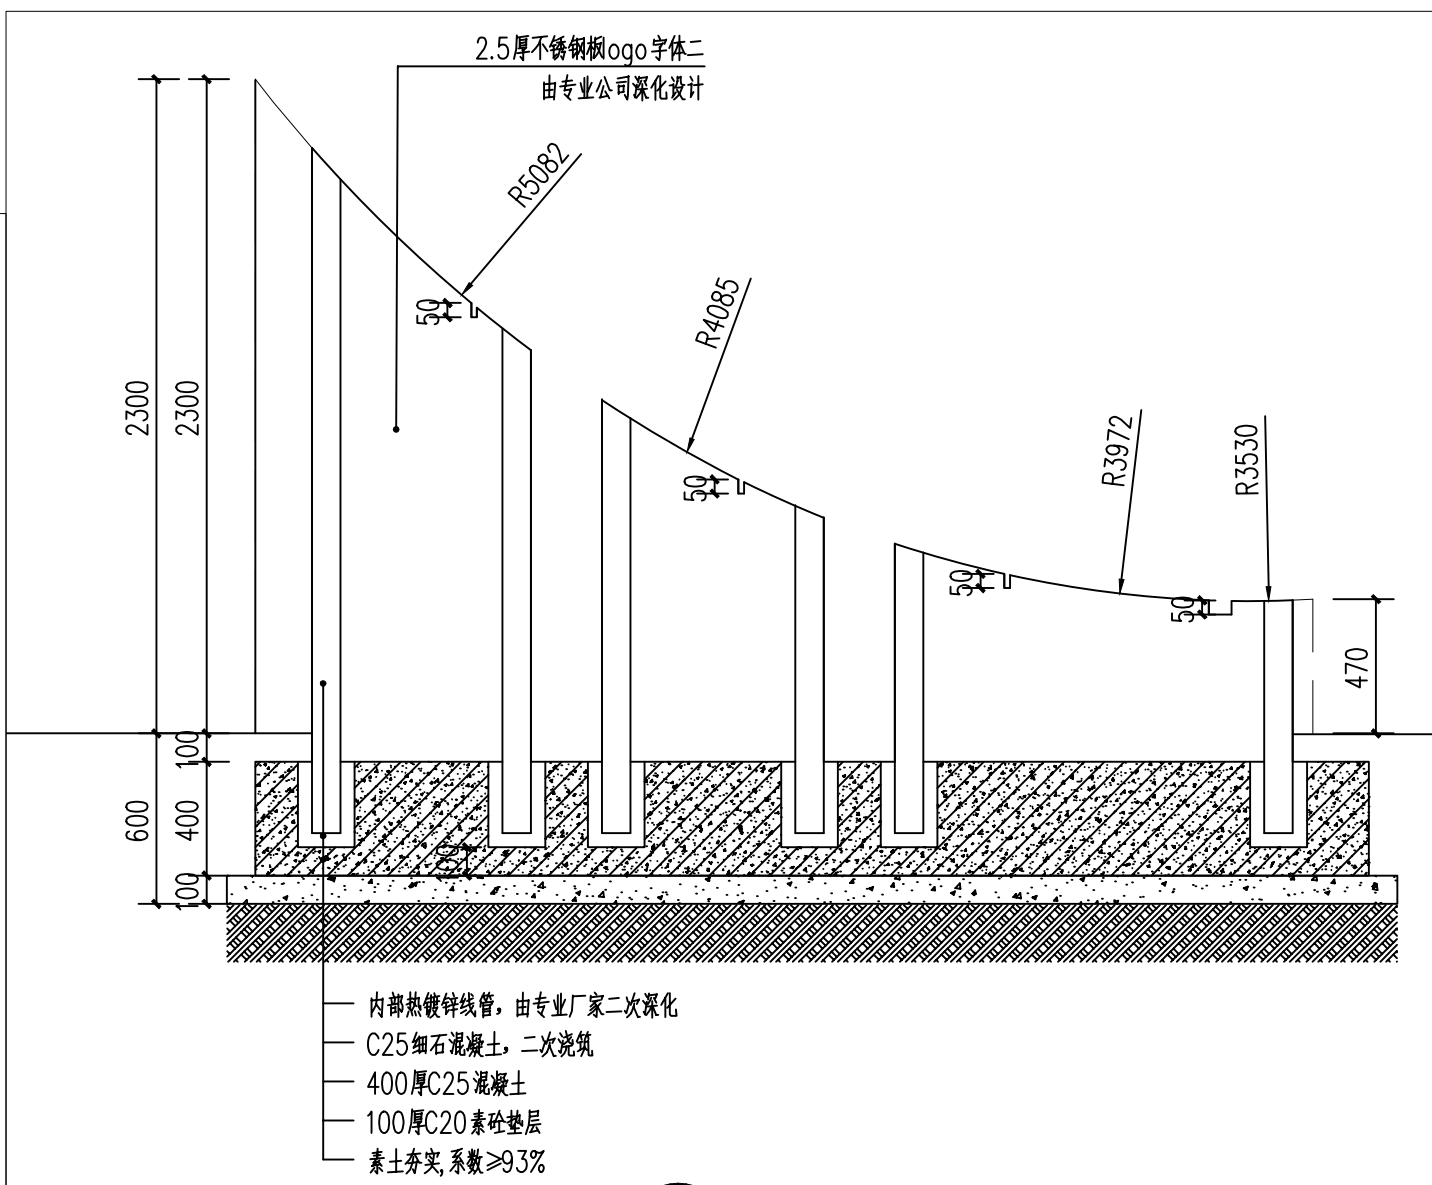


4 logo字体二剖面做法图 1: 25

说明: 1. 标识牌内部骨架为热镀锌钢龙骨, 内部需由生产厂家, 结合标牌样式进行二次深化设计。
2. 金属构件连接处应满焊使之牢固。
3. 雕刻文字内容以业主最终确认为准, 本图文字仅为样式参考。

备注栏			
设计单位			
 杭州园林设计院 股份有限公司 HANGZHOU LANDSCAPE ARCHITECTURE DESIGN INSTITUTE CO. LTD 建筑、风景园林甲级:A133013139 规划乙级:城规编(142056) 市政乙级:A233013136 文物保护工程勘察设计乙级:0102SJ0002 公司地址: 杭州市西湖区双龙街136号西溪世纪中心2号楼南楼 电话: 0571-87631011 传真: 0571-87631092 网址: www.hzylr.com			
建设单位			
长丰县下塘镇人民政府			
工程名称	下塘念湖法治公园建设项目		
工程名称			
图纸名称	构筑物（一）标识详图二		
	姓 名	签 名	
审 定			
审 核			
项目负责人			
专业负责人			
设 计			
制 图			
校 对			
执业专用章			
按规定加盖			
出图章			
2026. 04			
未盖出图专用章无效			
工号	25-37	图别	施工图
图号	XT-06	修改版次	
日期	2026. 05		


专业会签栏	园林		结构		电气		弱电	
	建筑		给排水		暖通			

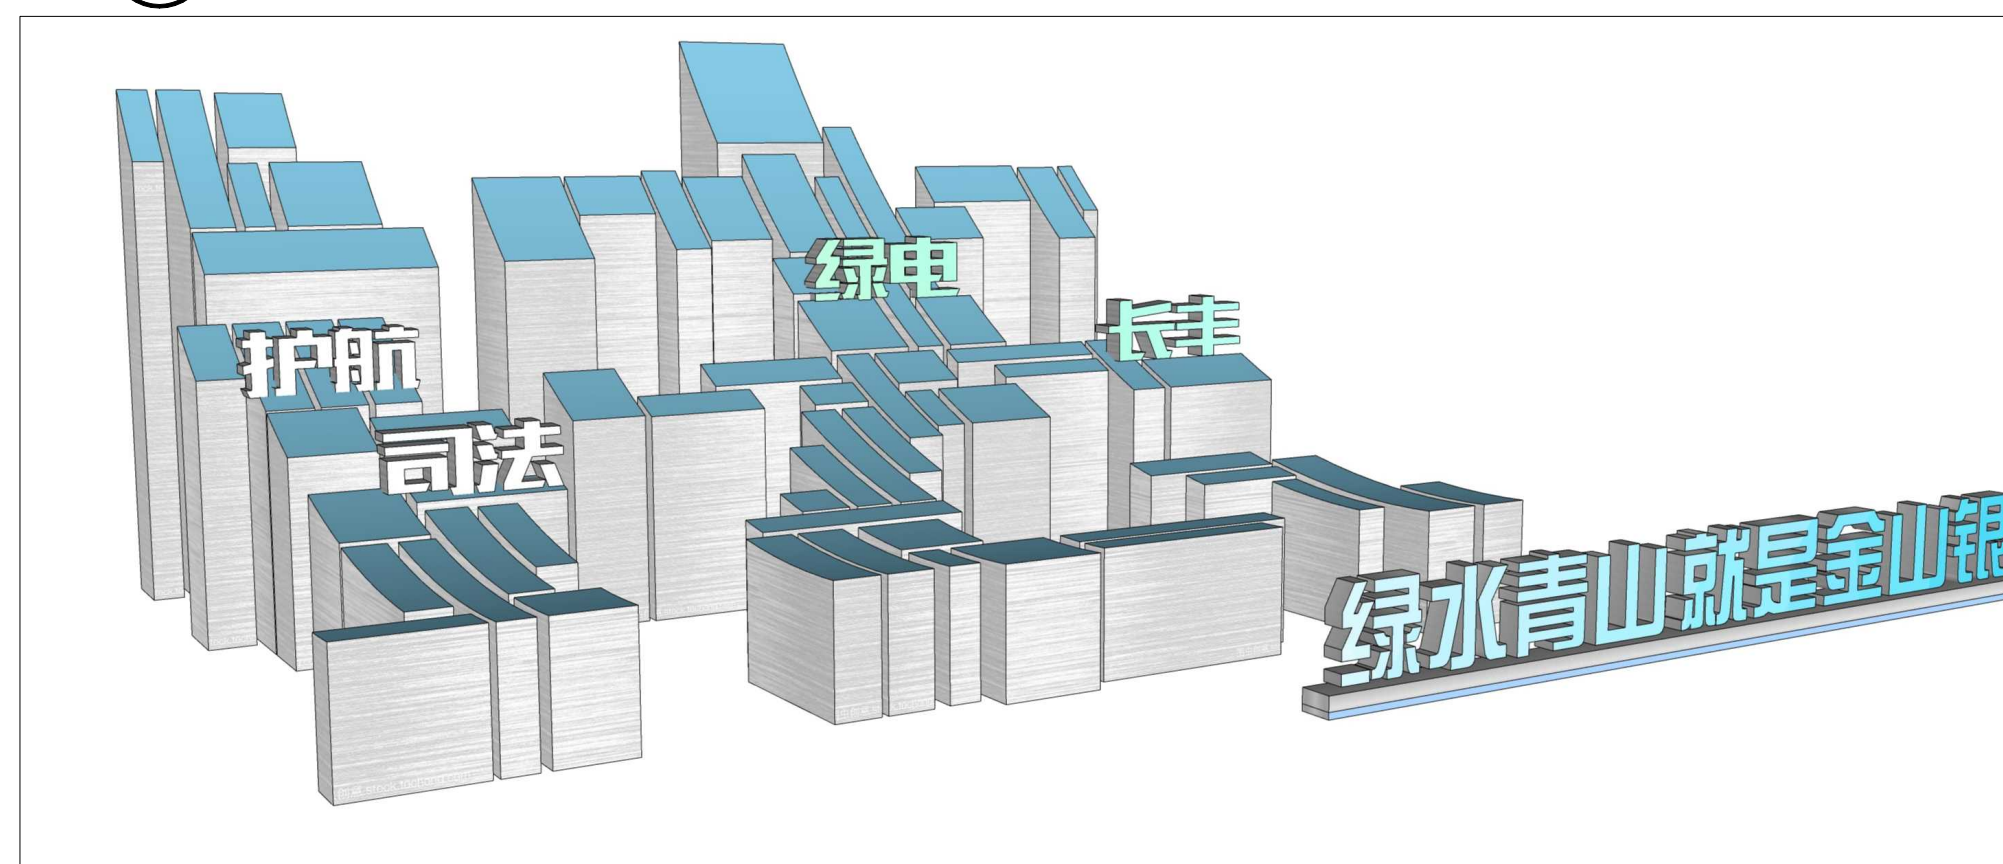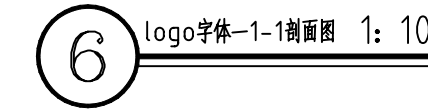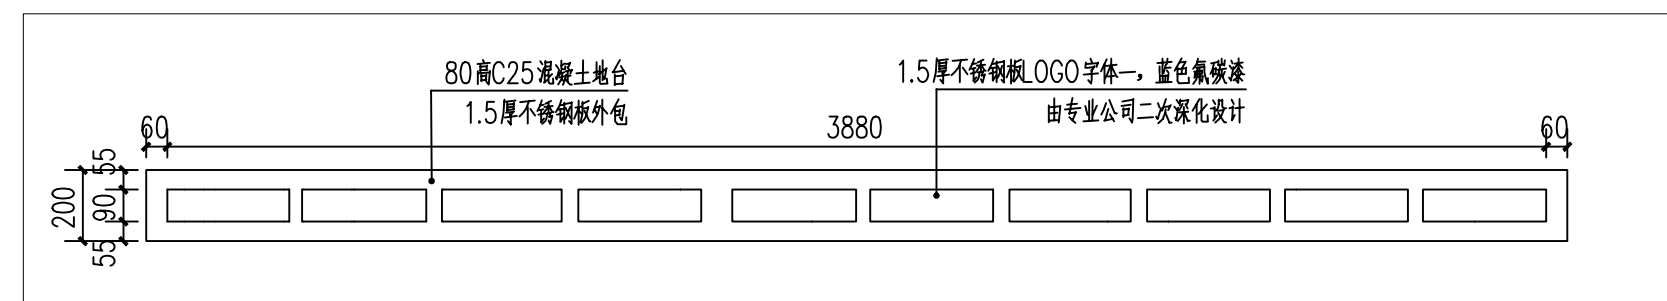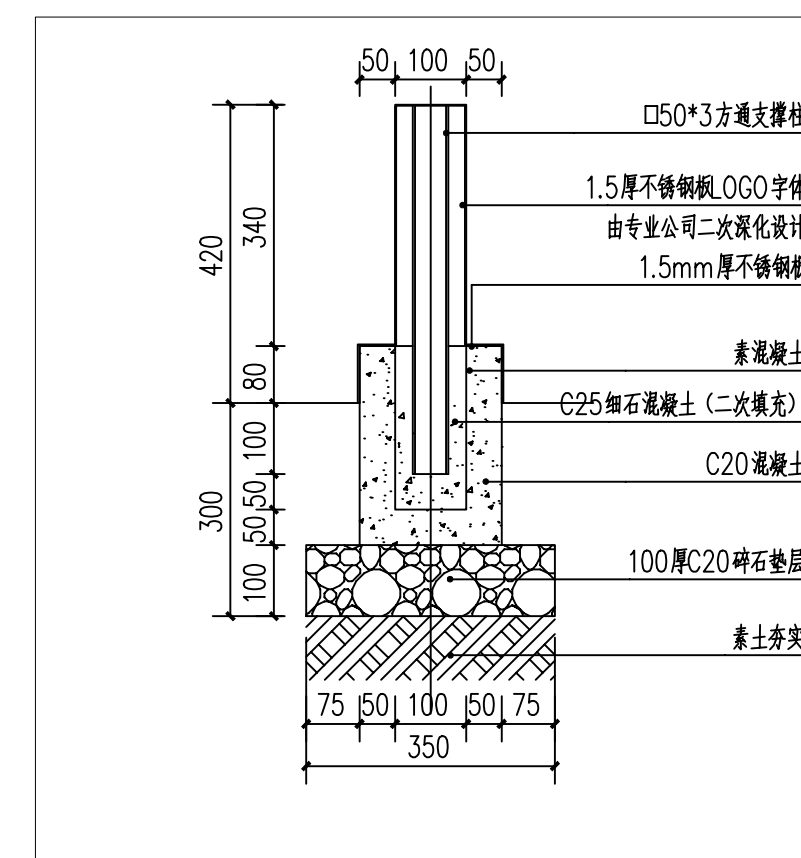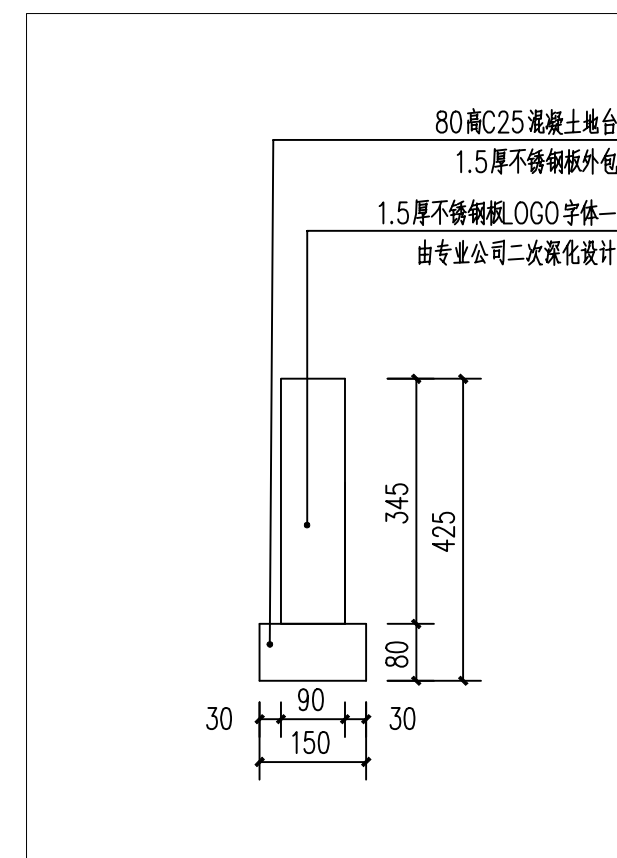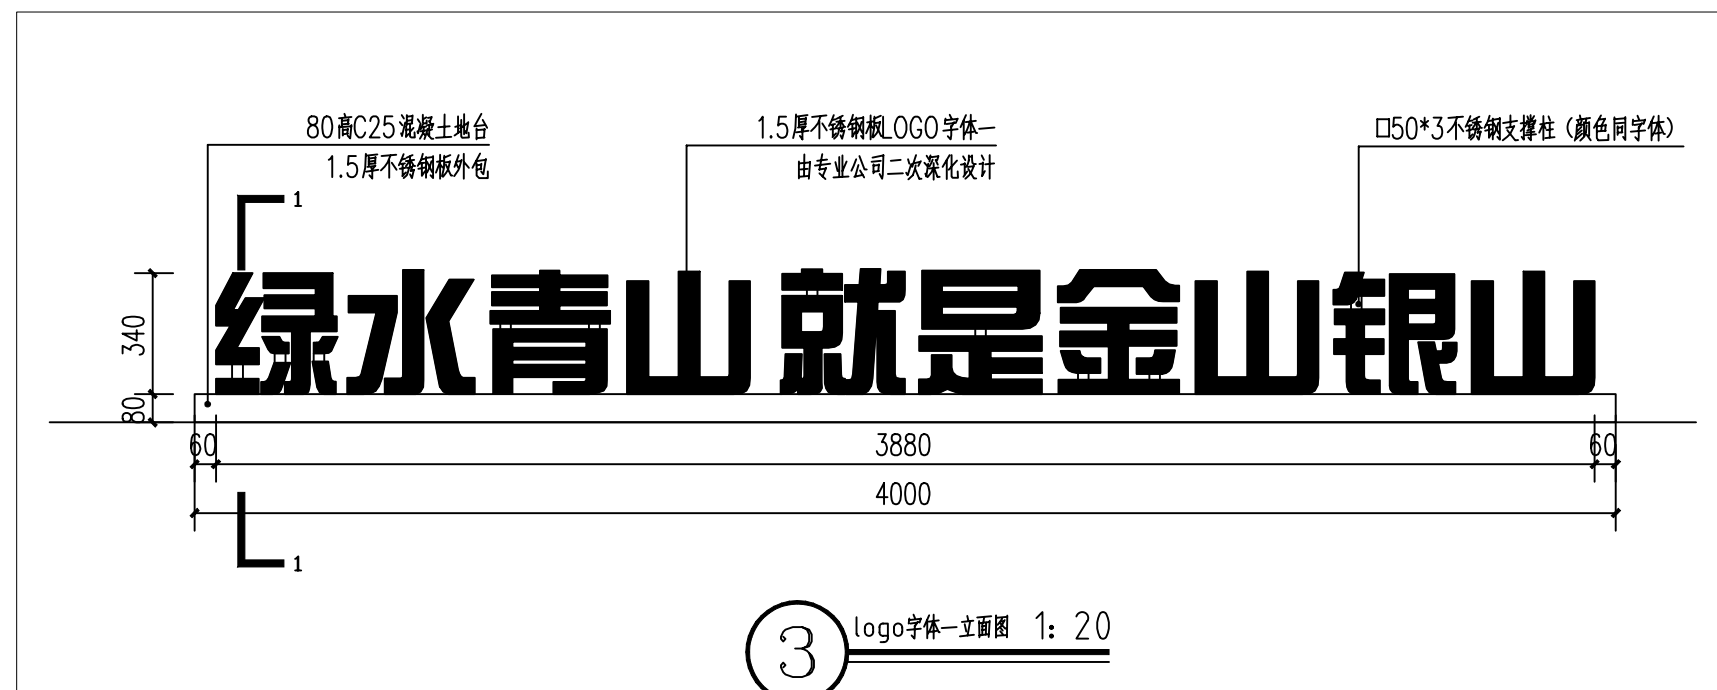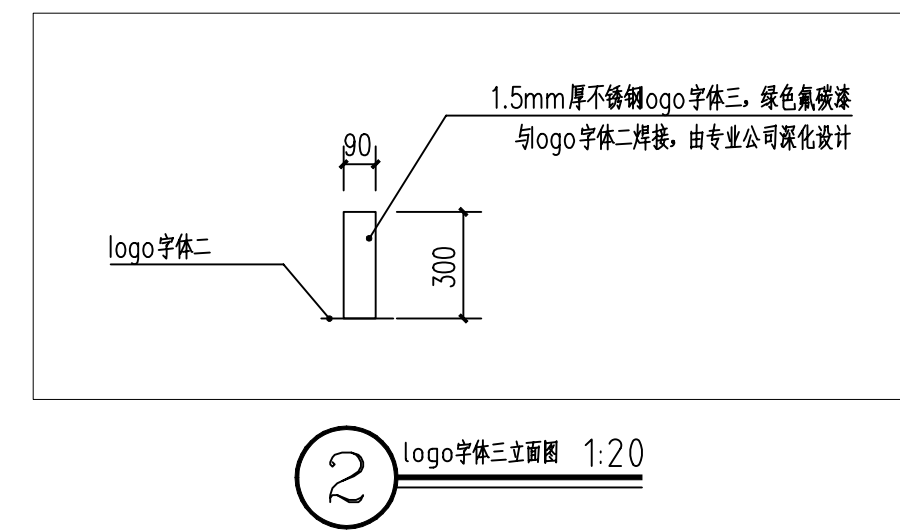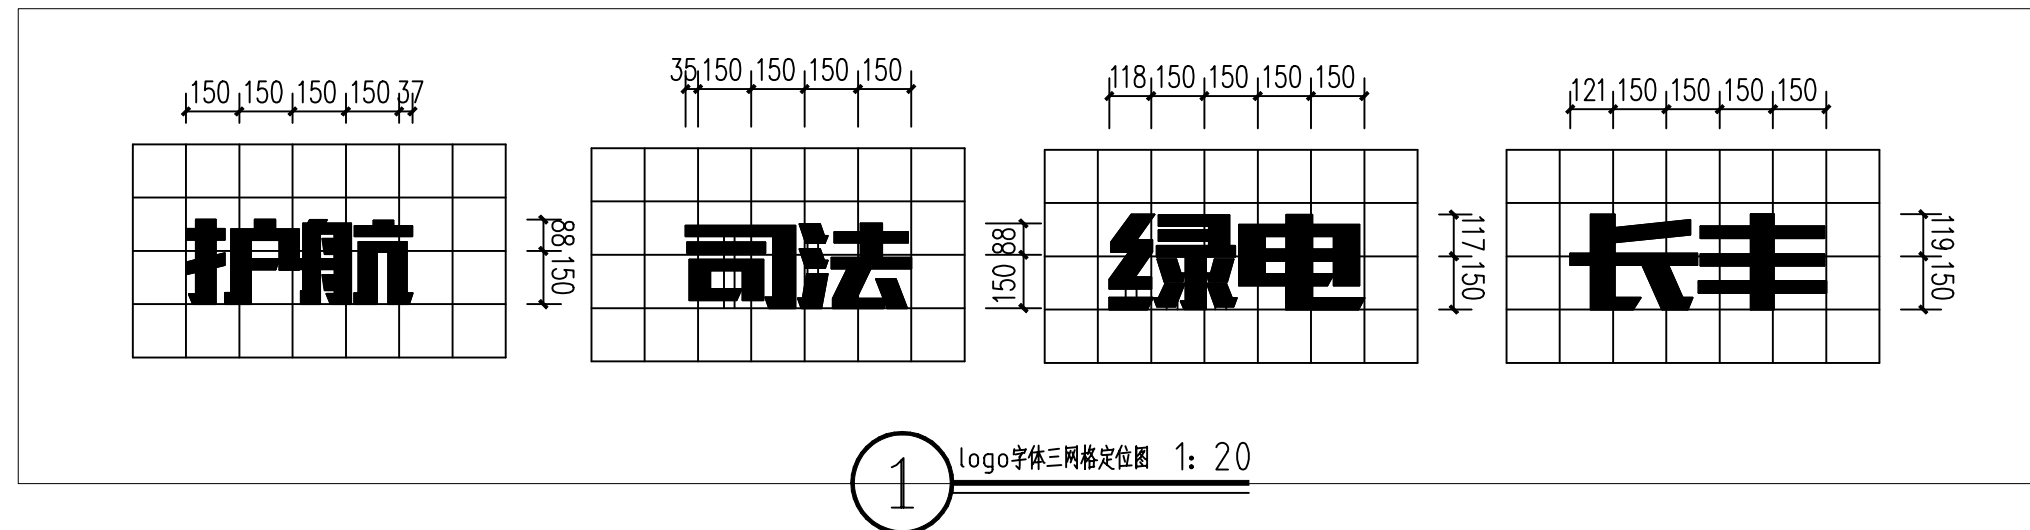


说明: 1. 标识牌内部骨架为热镀锌钢龙骨, 内部需由生产厂家, 结合标牌样式进行二次深化设计。
2. 金属构件连接处应满焊使之牢固。
3. 雕刻文字内容以业主最终确认为准, 本图文字仅为样式参考。

备注栏			
设计单位			
 杭州园林设计院 股份有限公司 HANGZHOU LANDSCAPE ARCHITECTURE DESIGN INSTITUTE CO. LTD 建筑、风景园林甲级:A133013139 规划乙级:城规编 (142056) 市政乙级:A233013136 文物保护工程勘察设计乙级:0102SJ0002 公司地址: 杭州市西湖区双龙街136号西溪世纪中心2号楼南楼 电话: 0571-87631011 传真: 0571-87631092 网址: www.hazjty.com			
建设单位			
长丰县下塘镇人民政府			
工程名称	下塘念湖法治公园建设项目		
子项名称			
图纸名称	构筑物（一）标识详图三		
	姓 名	签 名	
审 定			
审 核			
项目负责人			
专业负责人			
设 计			
制 图			
校 对			
执业专用章			
按相关规定加章			
2026.04			
出图章			
未盖出图专用章无效			
工号	25-37	图别	施工图
图号	XT-07	修改版次	
日期	2026.05		


专业会签栏	园林		结构		电气		弱电	
	建筑		给排水		暖通			

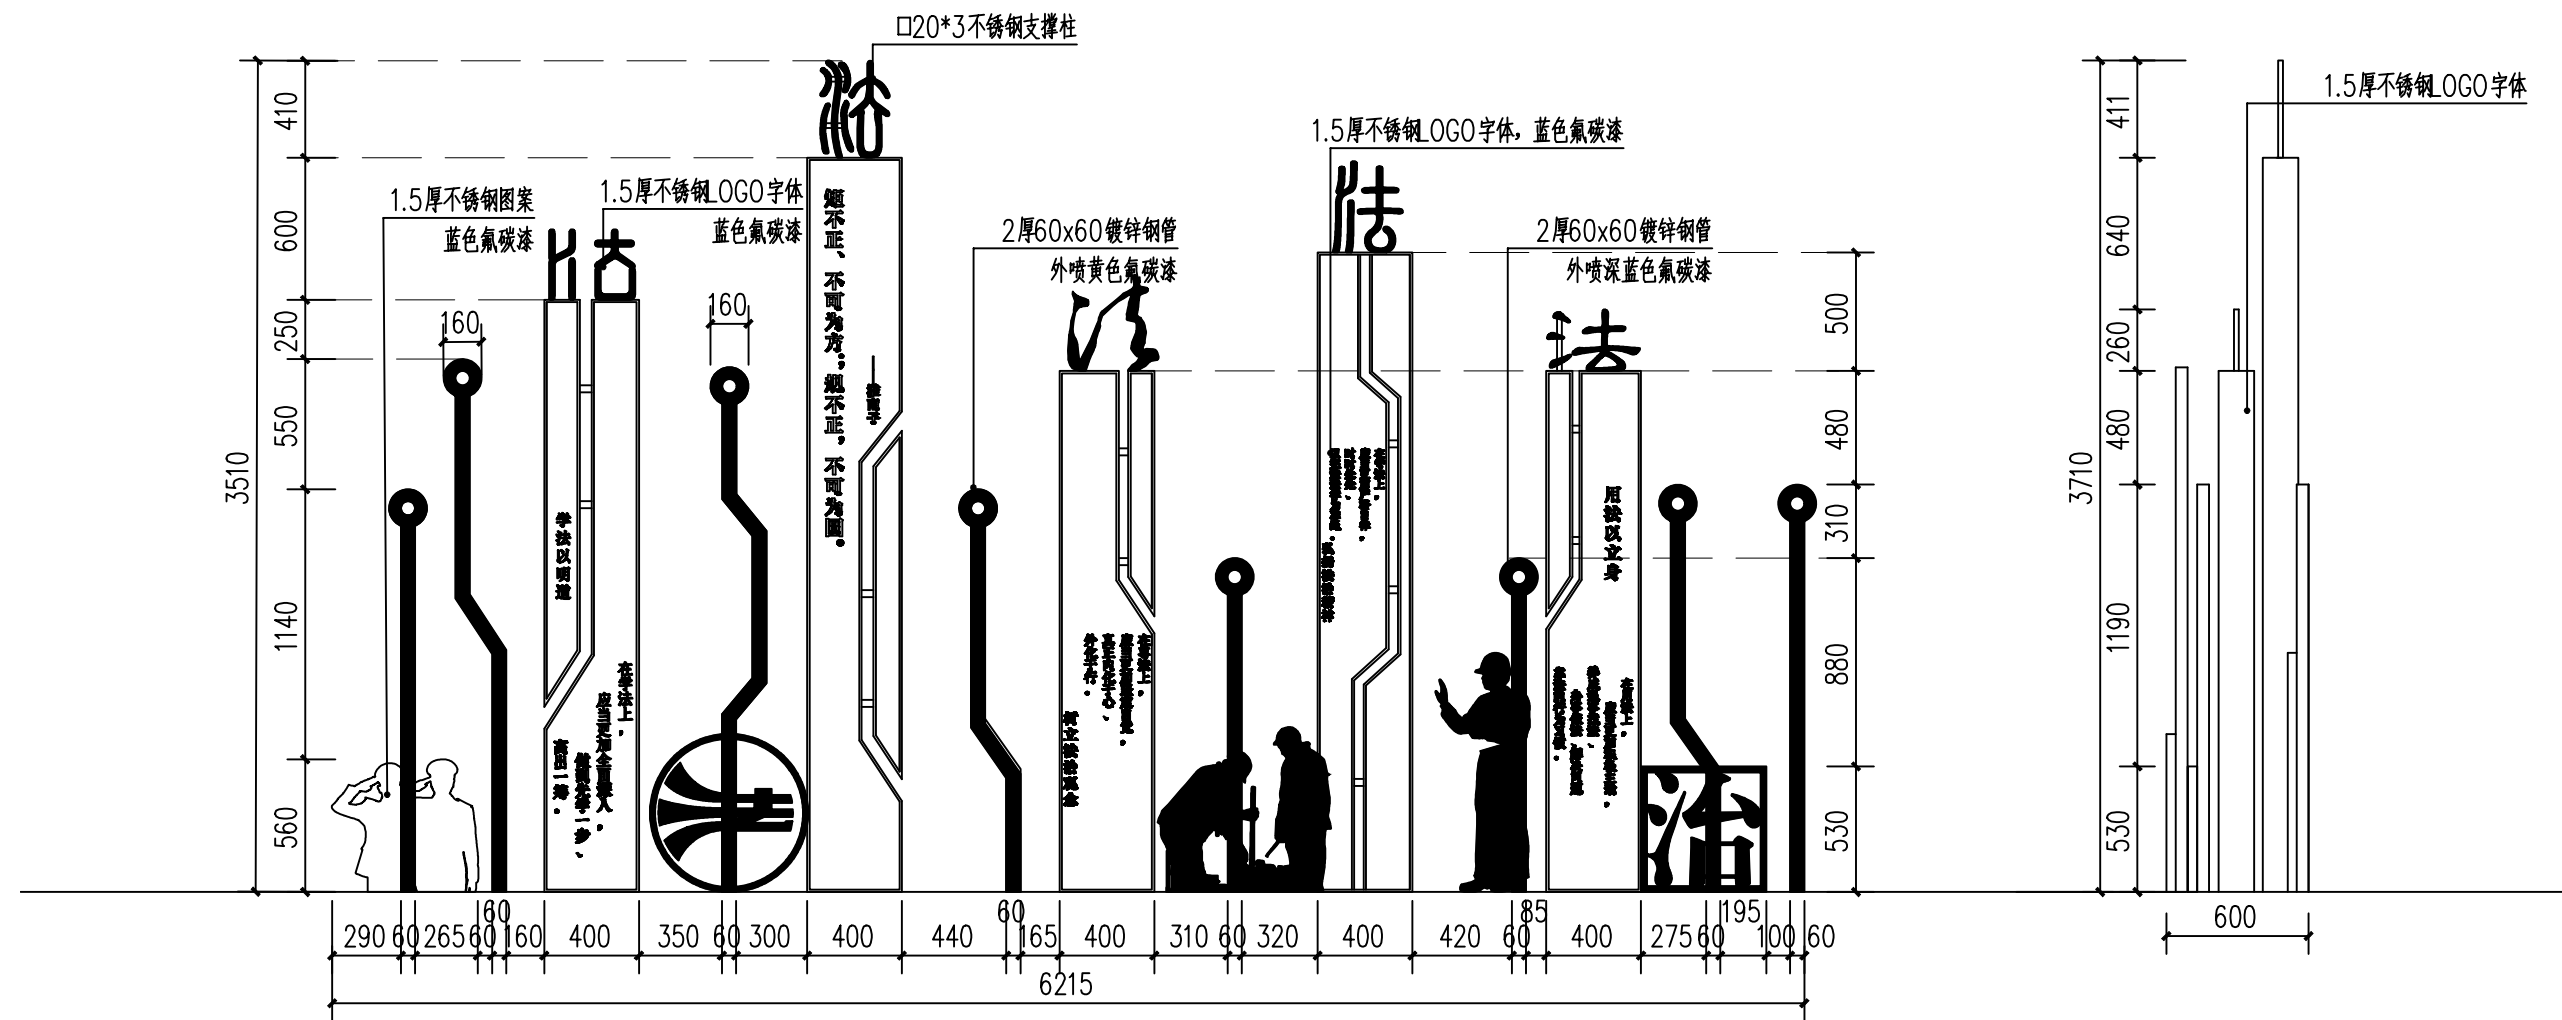


1 构筑物三立面图 1: 30

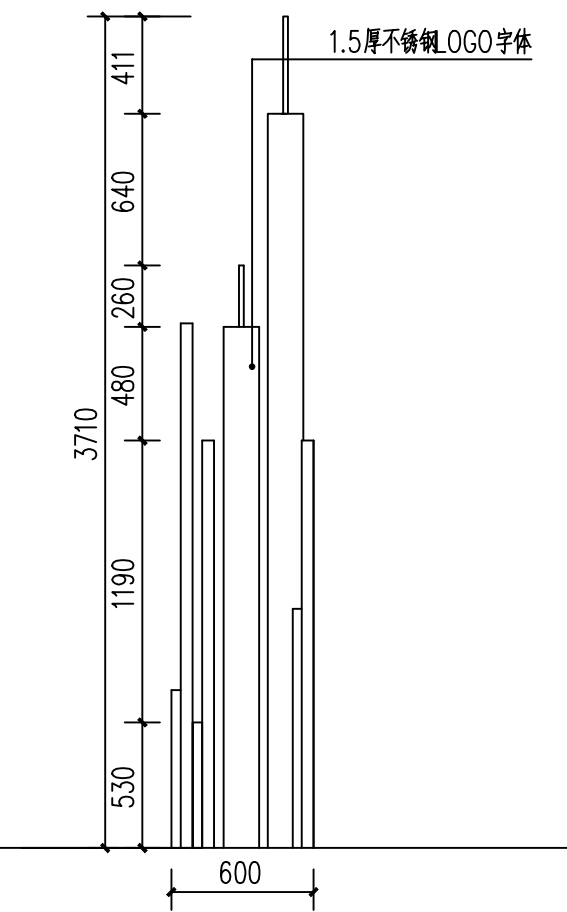


4 构筑物三 侧立面图 1: 30

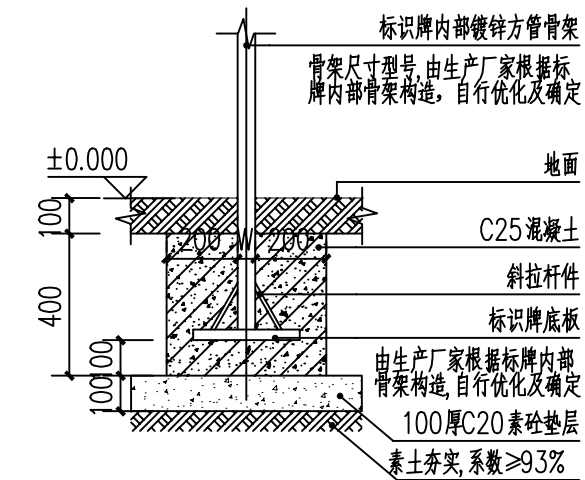


宣传栏剖面图 1:20

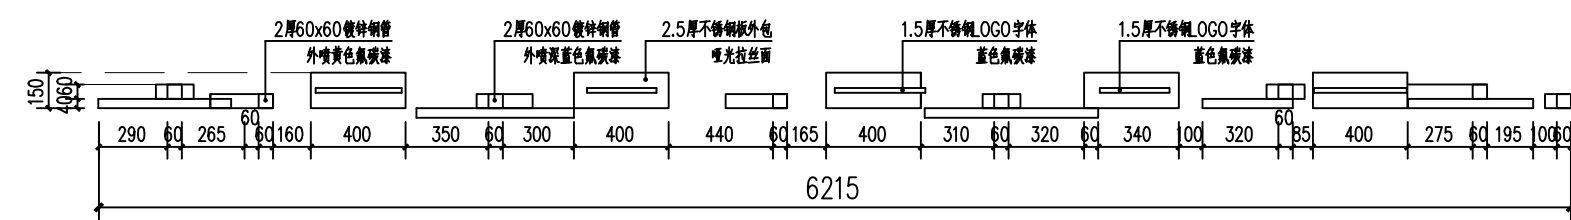

② 构筑物三顶视图 1: 30

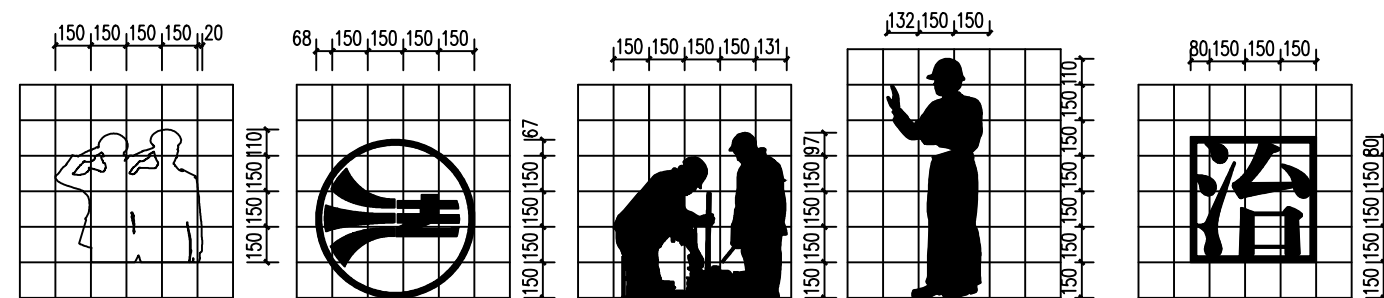

③ 网格定位图 1: 30

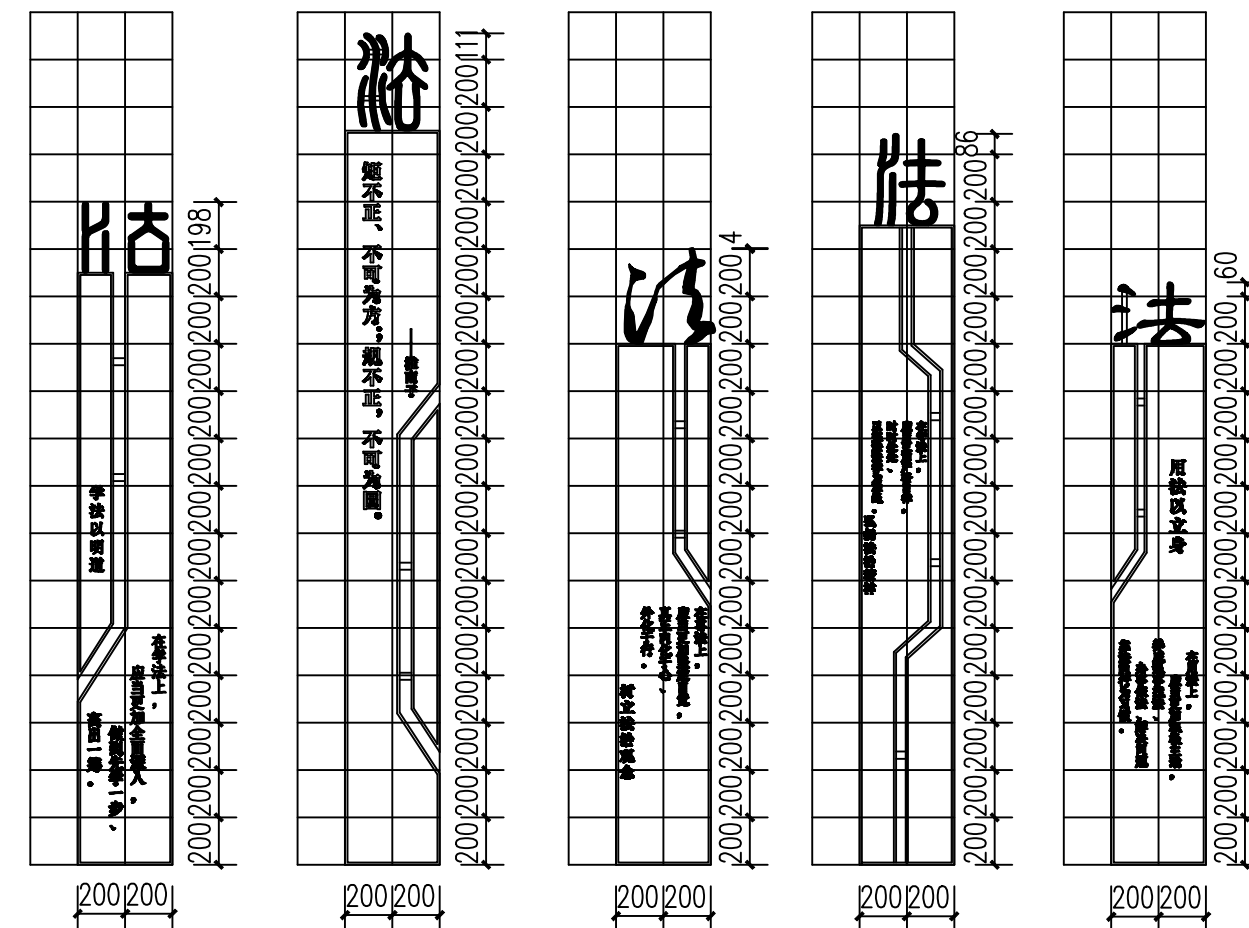


4 网格定位图 1: 30


说明: 1. 标识牌内部骨架为热镀锌钢龙骨, 内部需由生产厂家, 结合标识样式进行二次深化设计。
2. 金属构件连接处应满焊使之牢固。
3. 雕刻文字内容以业主最终确认为准, 本图文字仅为样式参考。

[illegible]

专业会签栏	园林		结构		电气		弱电	
	建筑		给排水		暖通			

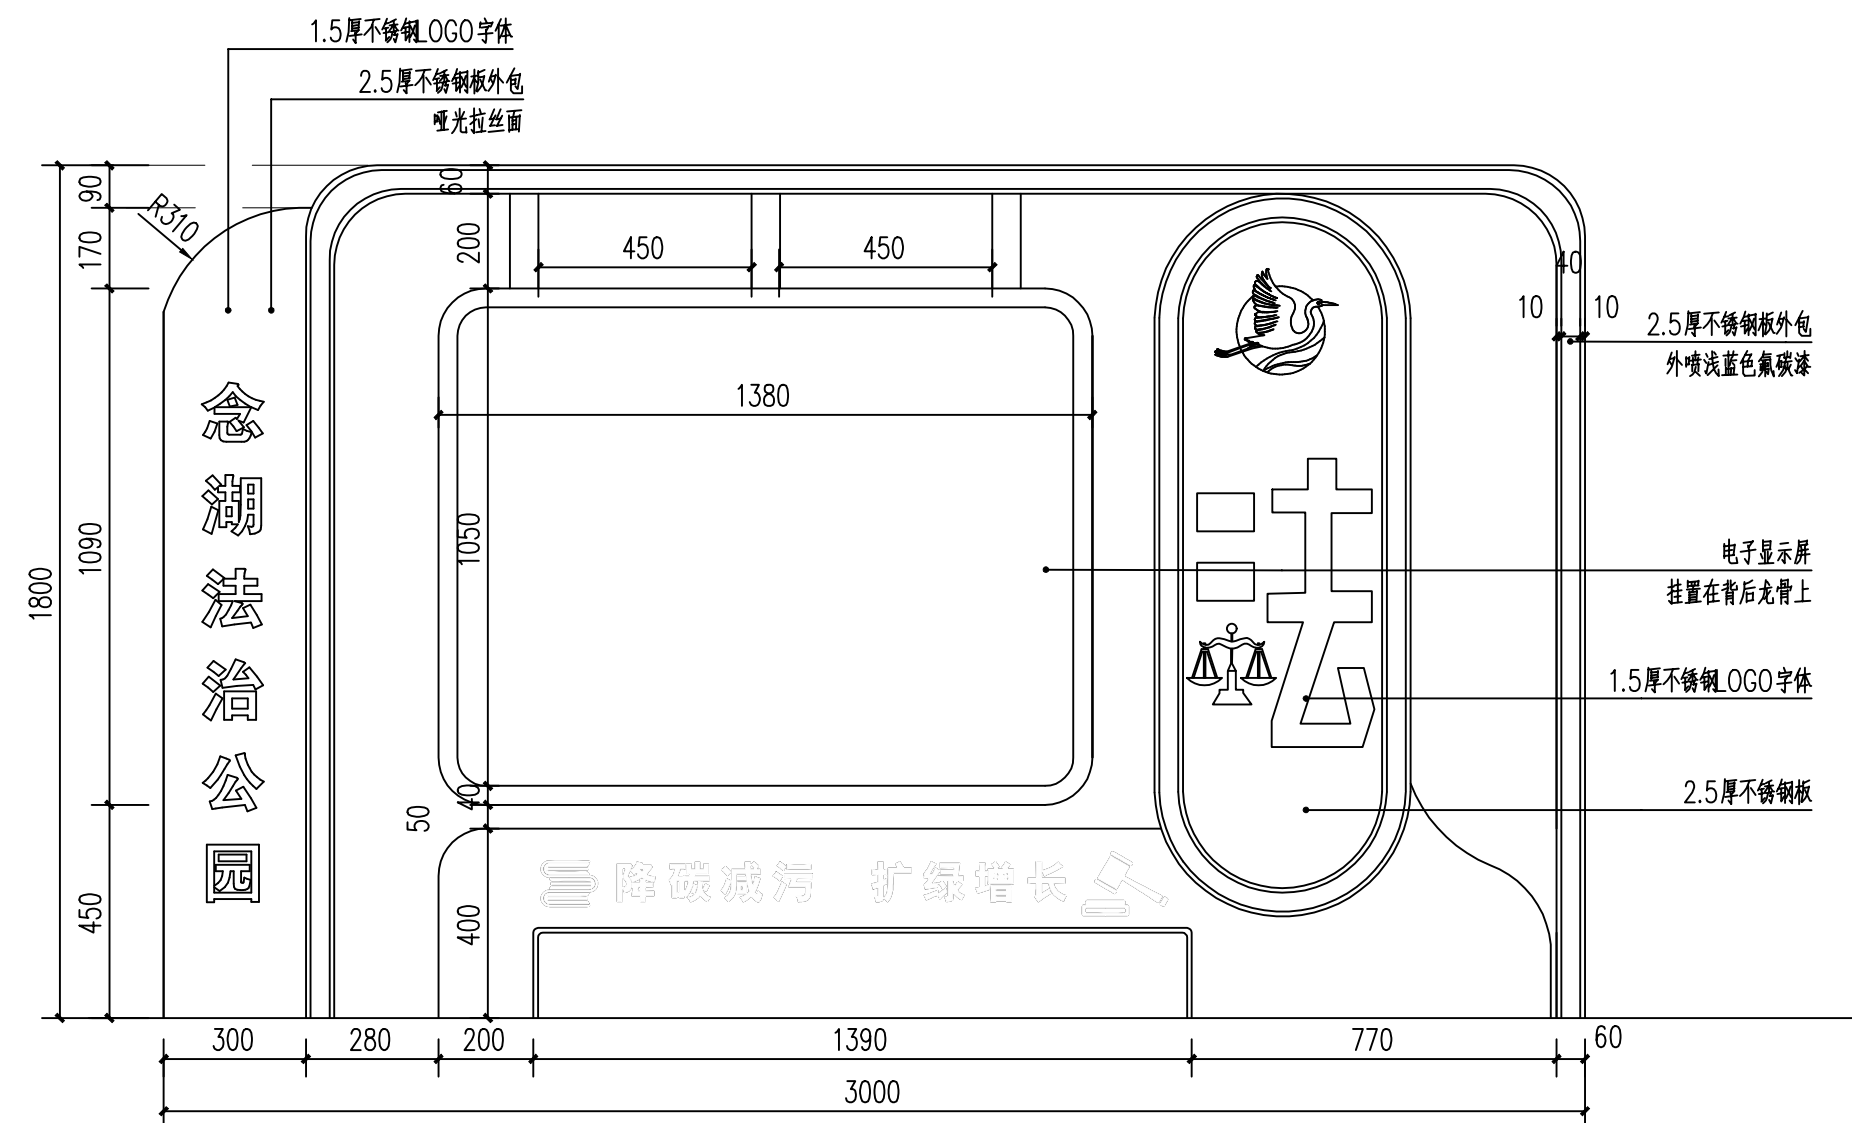


宣传栏正立面图 1:15

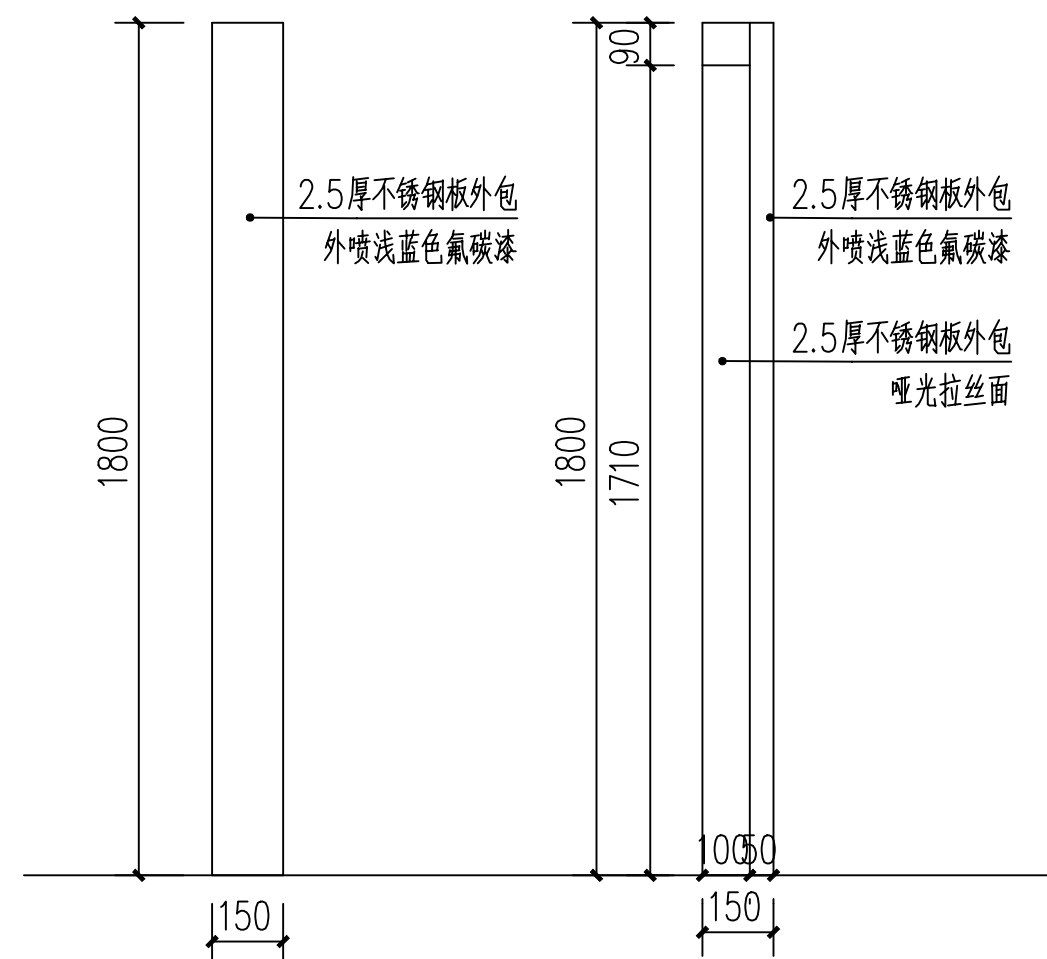


宣传栏右侧立面图 1:15


宣传栏左侧立面图 1:15

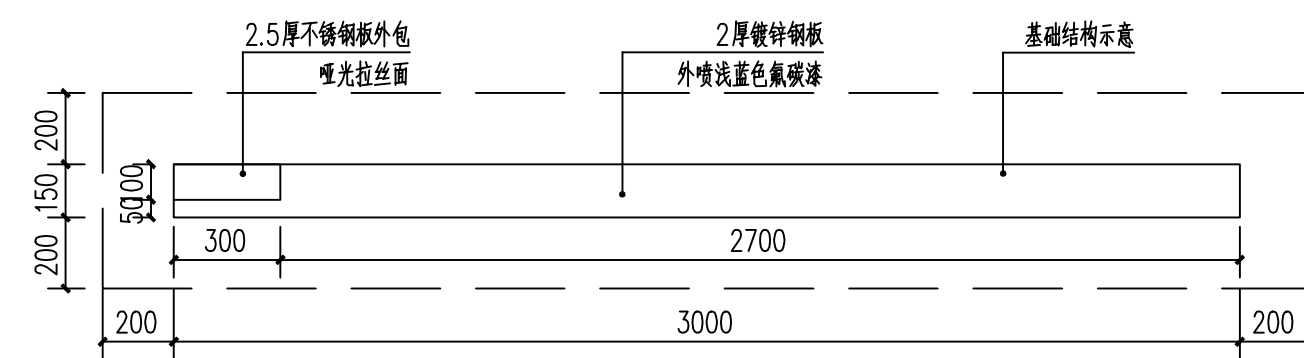

宣传栏顶视图 1:20

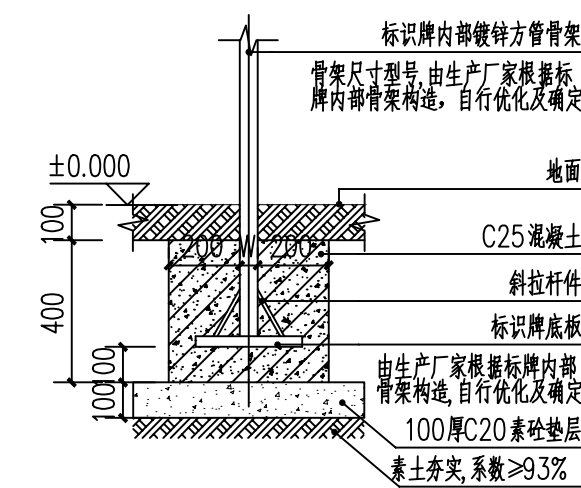

宣传栏剖面图 1:20

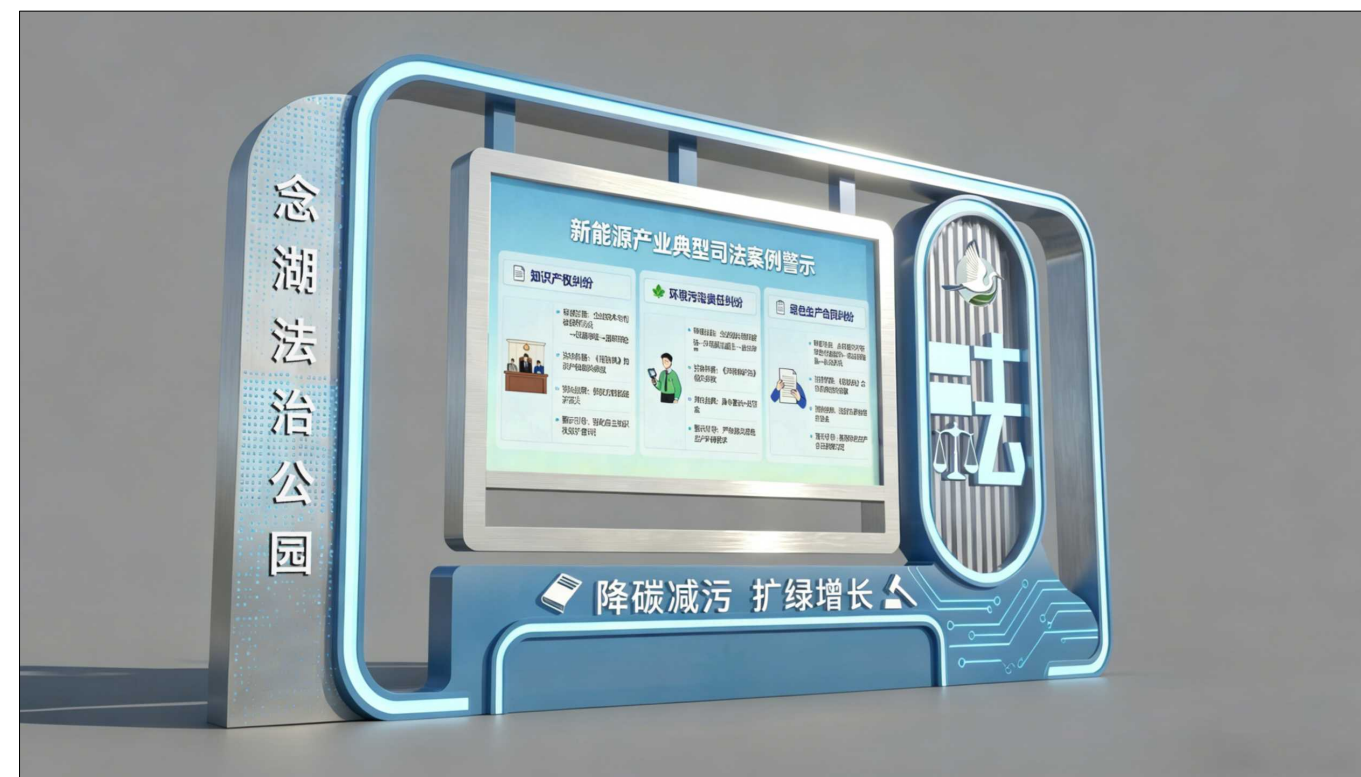


宣传栏示意图

说明: 1. 标识牌内部骨架为热镀锌钢龙骨, 内部需由生产厂家, 结合招牌样式进行二次深化设计。
2. 金属构件连接处应满焊使之牢固。
3. 雕刻文字内容以业主最终确认为准, 本图文字仅为样式参考。

备注栏			
设计单位			
 杭州园林设计院 股份有限公司 HANGZHOU LANDSCAPE ARCHITECTURE DESIGN INSTITUTE CO. LTD 建筑、风景园林甲级:A133013139 规划乙级:城规编 (142056) 市政乙级:A233013136 文物保护工程勘察设计乙级:0102SJ0002 公司地址: 杭州市西湖区双龙街136号西溪世纪中心2号楼南楼 电话: 0571-87631011 传真: 0571-87631092 网址: www.hzylj.com			
建设单位			
长丰县下塘镇人民政府			
工程名称	下塘念湖法治公园建设项目		
子项名称			
图纸名称	构筑物（四）标识详图		
	姓 名	签 名	
审 定			
审 核			
项目负责人			
专业负责人			
设 计			
制 图			
校 对			
执业专用章			
按规定加盖			
出图章			
未盖出图专用章无效			
工号	25-37	图别	施工图
图号	XT-10	修改版次	
日期	2026.05		


	弱电				
	电气		暖通		
	结构		给排水		
	园林		建筑		
专业会签栏					

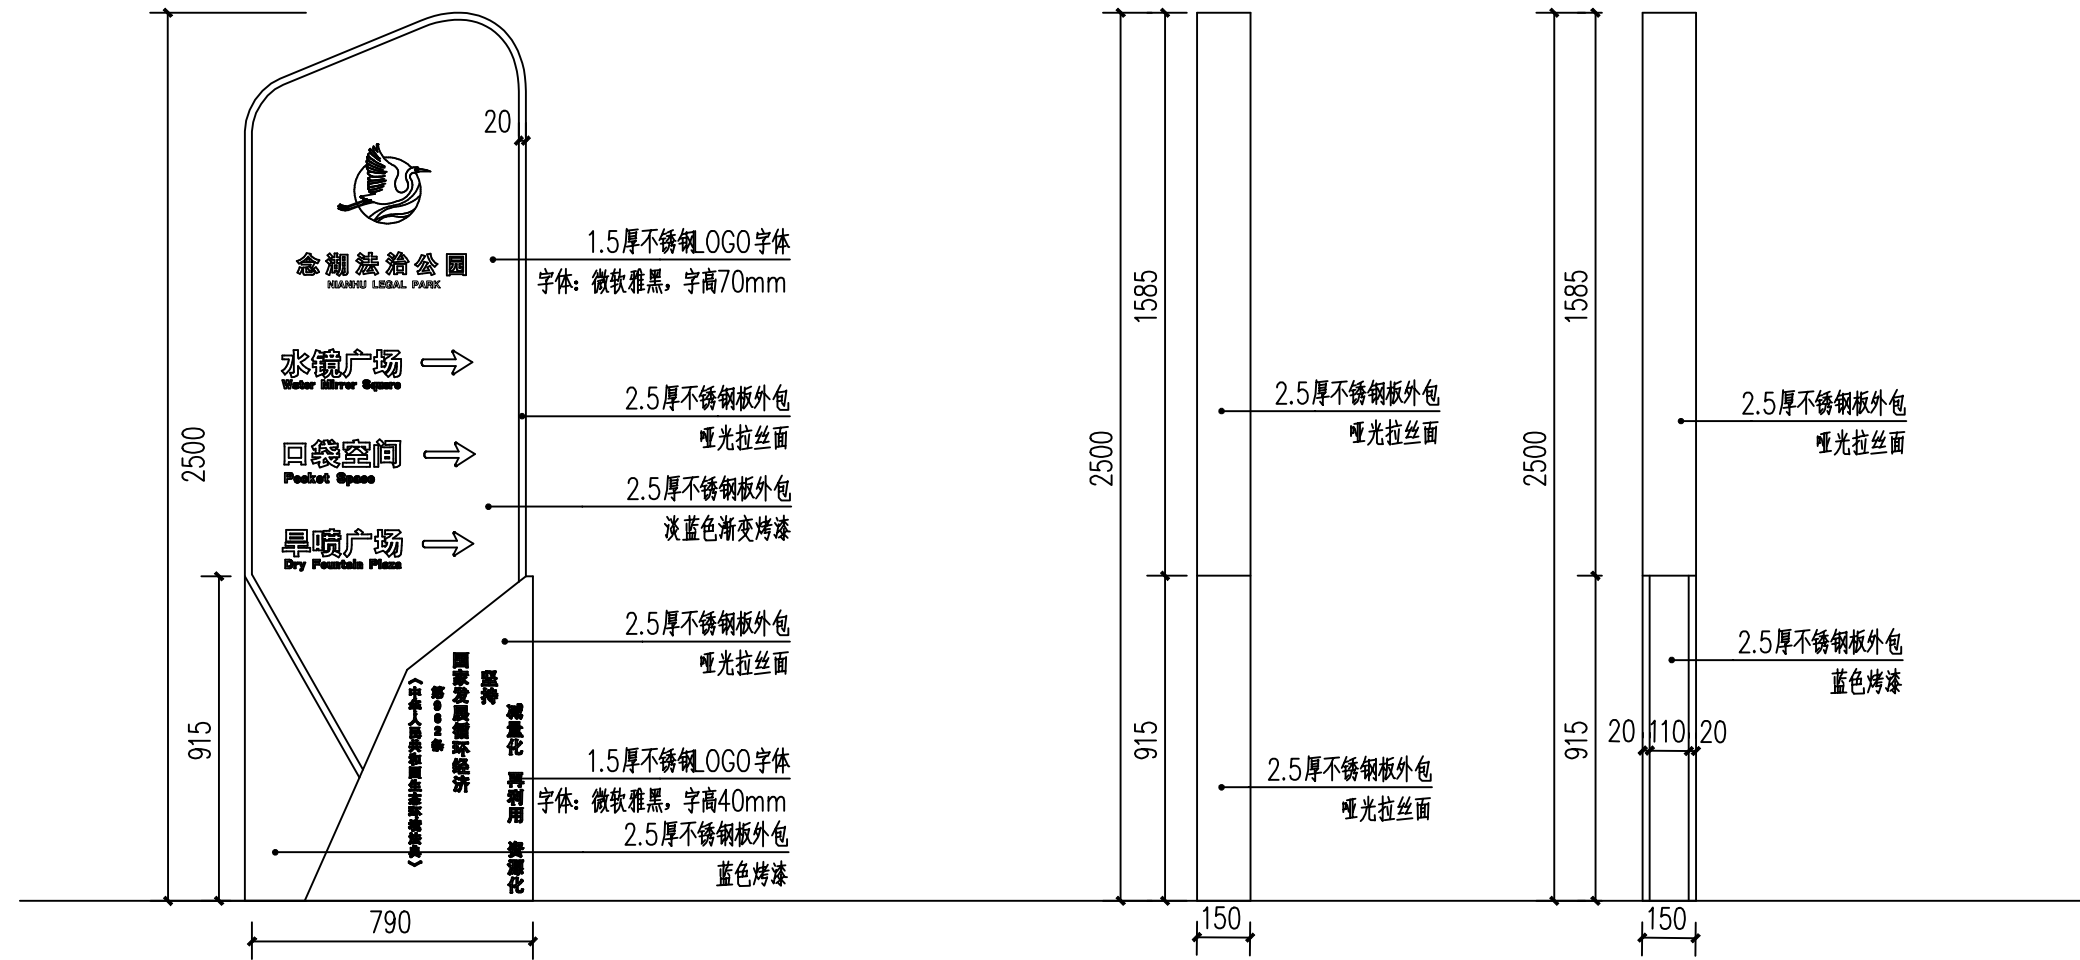


标识牌1正立面图 1:20

标识牌1右立面图 1:20


标识牌1左立面图 1:20

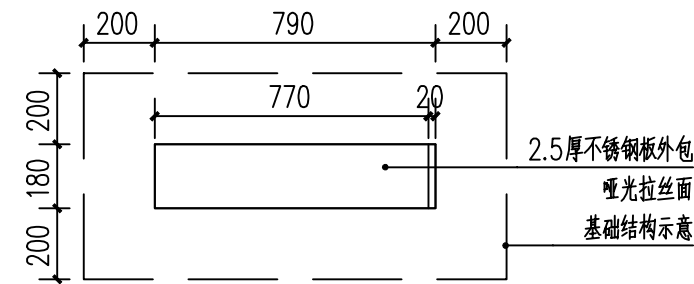

标识牌2平面图 1:20

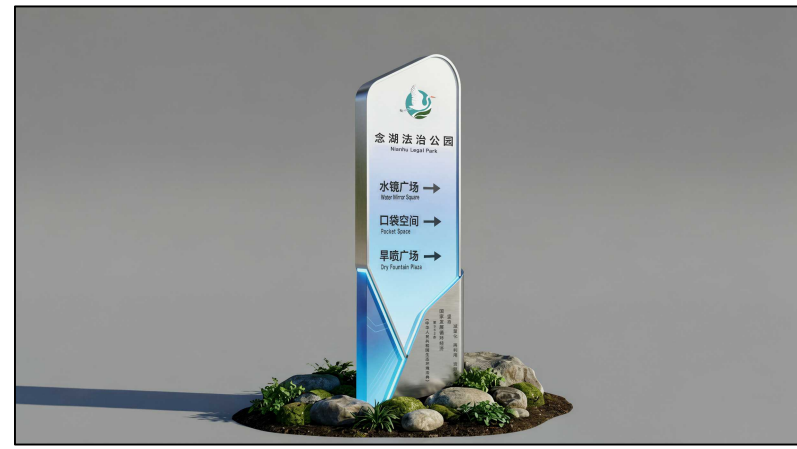


标识牌1效果示意图

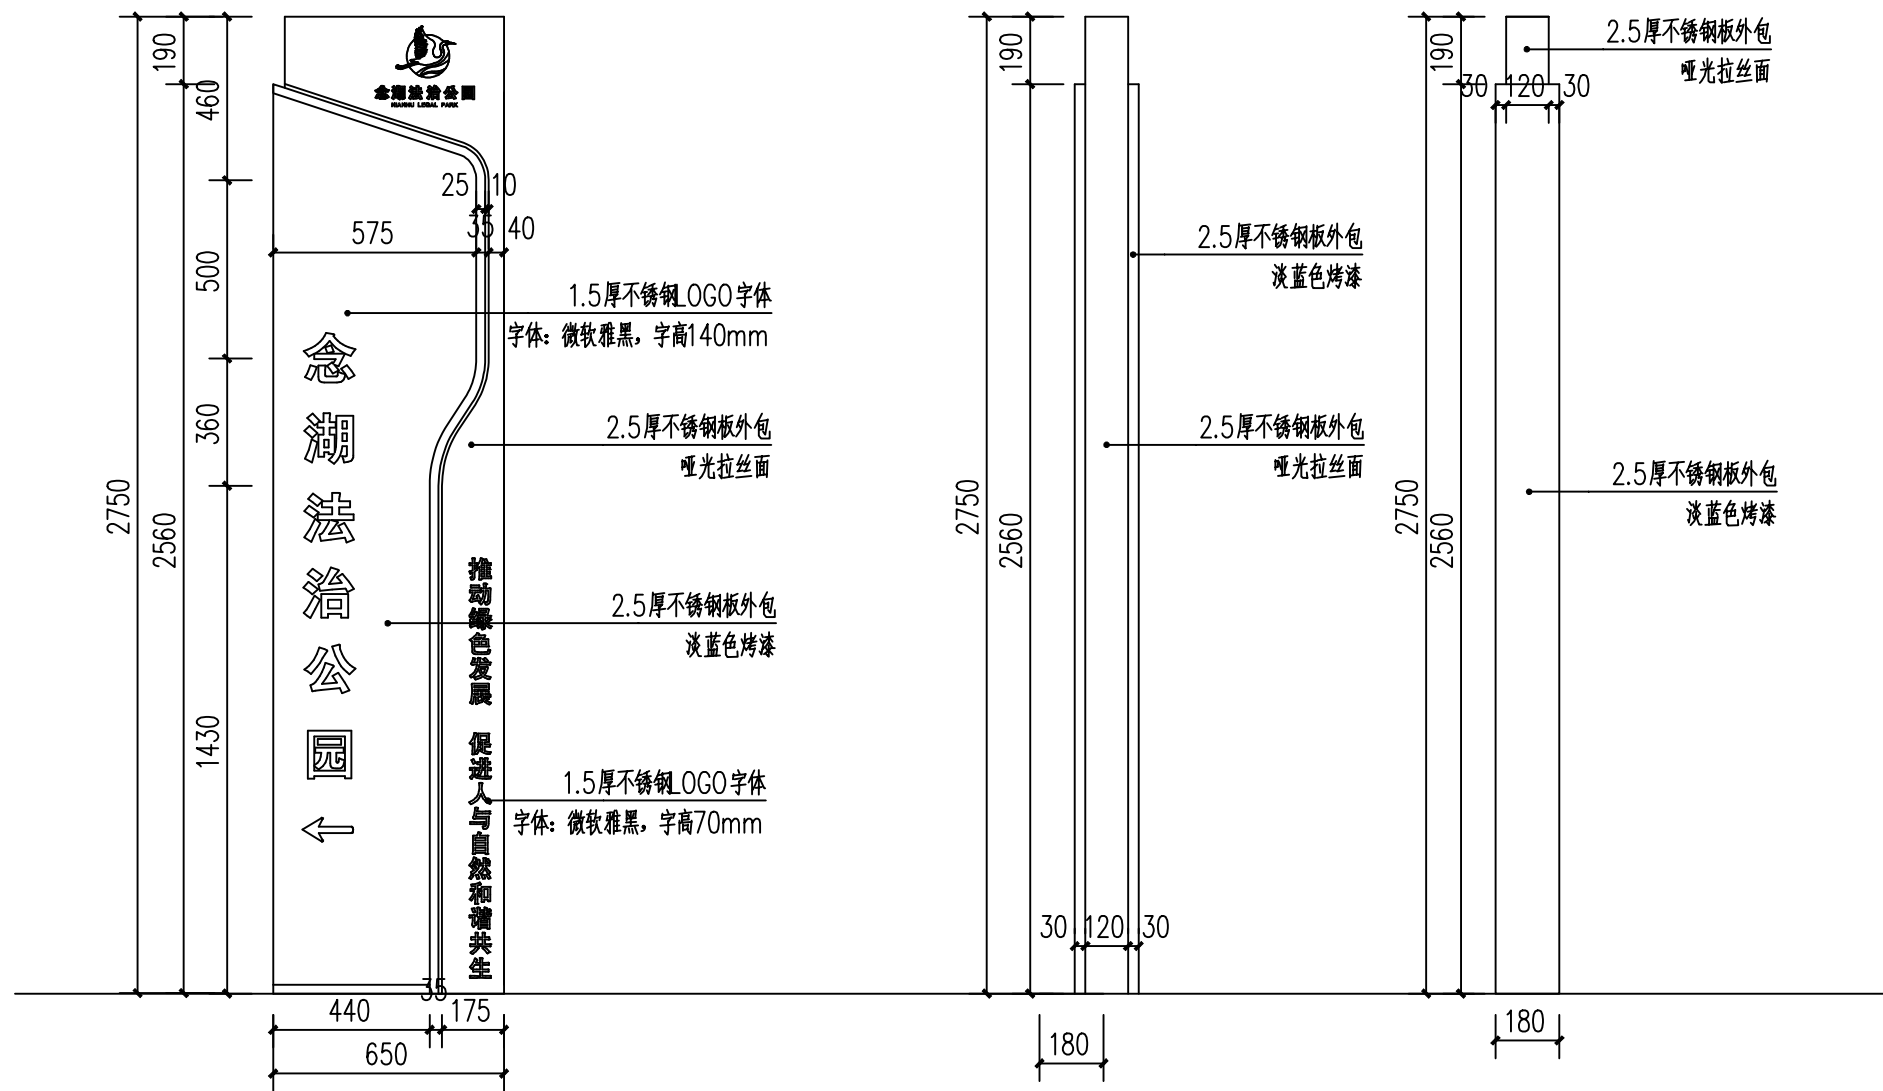

标识牌2正立面图 1:20

标识牌2右立面图 1:20


标识牌2左立面图 1:20

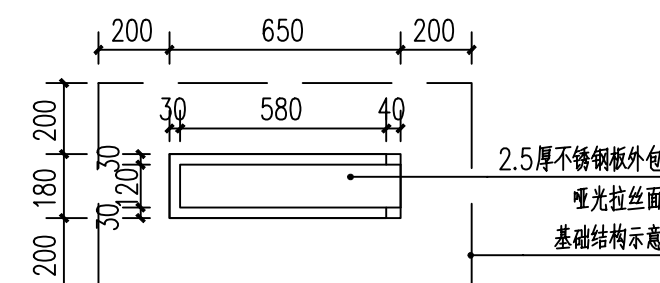

标识牌2平面图 1:20



标识牌2效果示意图



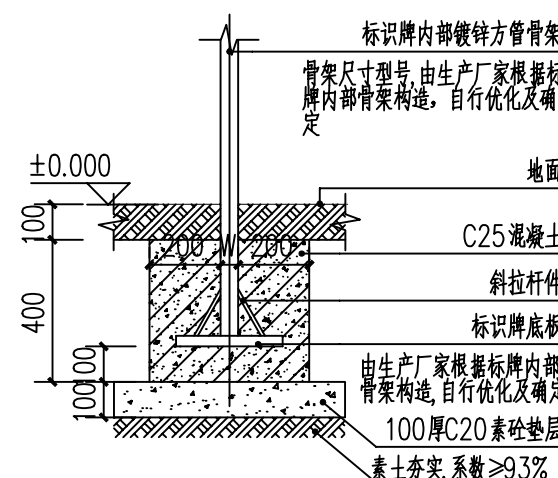


标识牌剖面图 1:20




说明: 1. 标识牌内部骨架为热镀锌钢龙骨, 内部需由生产厂家, 结合标牌样式进行二次深化设计。
2. 金属构件连接处应满焊使之牢固。
3. 雕刻文字内容以业主最终确认为准, 本图文字仅为样式参考。

备注栏			
设计单位			
杭州园林设计院股份有限公司 HANGZHOU LANDSCAPE ARCHITECTURE DESIGN INSTITUTE CO. LTD 建筑、风景园林甲级:A133013139 规划乙级:城规编(142056) 市政乙级:A233013136 文物保护工程勘察设计乙级:0102SJ0002 公司地址: 杭州市西湖区双龙街136号西溪街北中心2号楼南楼 电话: 0571-87631011 传真: 0571-87631092 网址: www.hzyljy.com			
建设单位			
长丰县下塘镇人民政府			
工程名称	下塘念湖法治公园建设项目		
子项名称			
图纸名称	标识牌详图一		
	姓 名	签 名	
审 定			
审 核			
项目负责人			
专业负责人			
设 计			
制 图			
校 对			
执业专用章			
按规定加盖			
出图章			
未盖出图专用章无效			
工号	25-37	图别	施工图
图号	XT-11	修改版次	
日期	2026.05		


弱电					
电气					
结构					
给排水					
园林					
建筑					
专业会签栏					

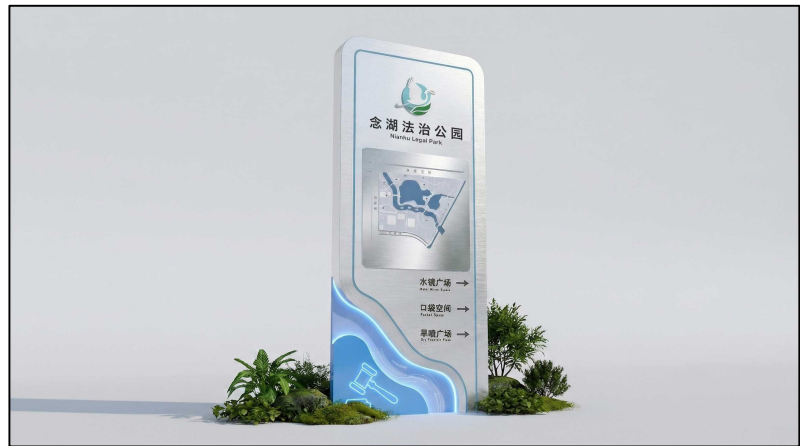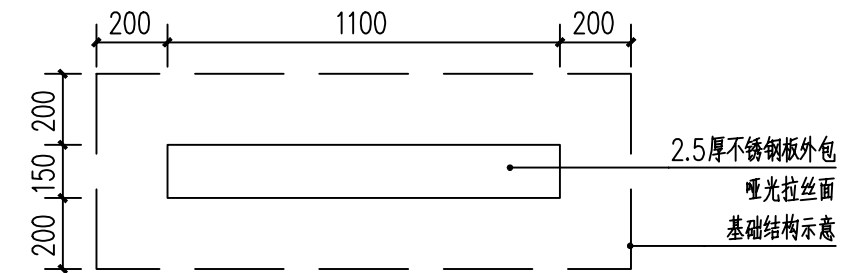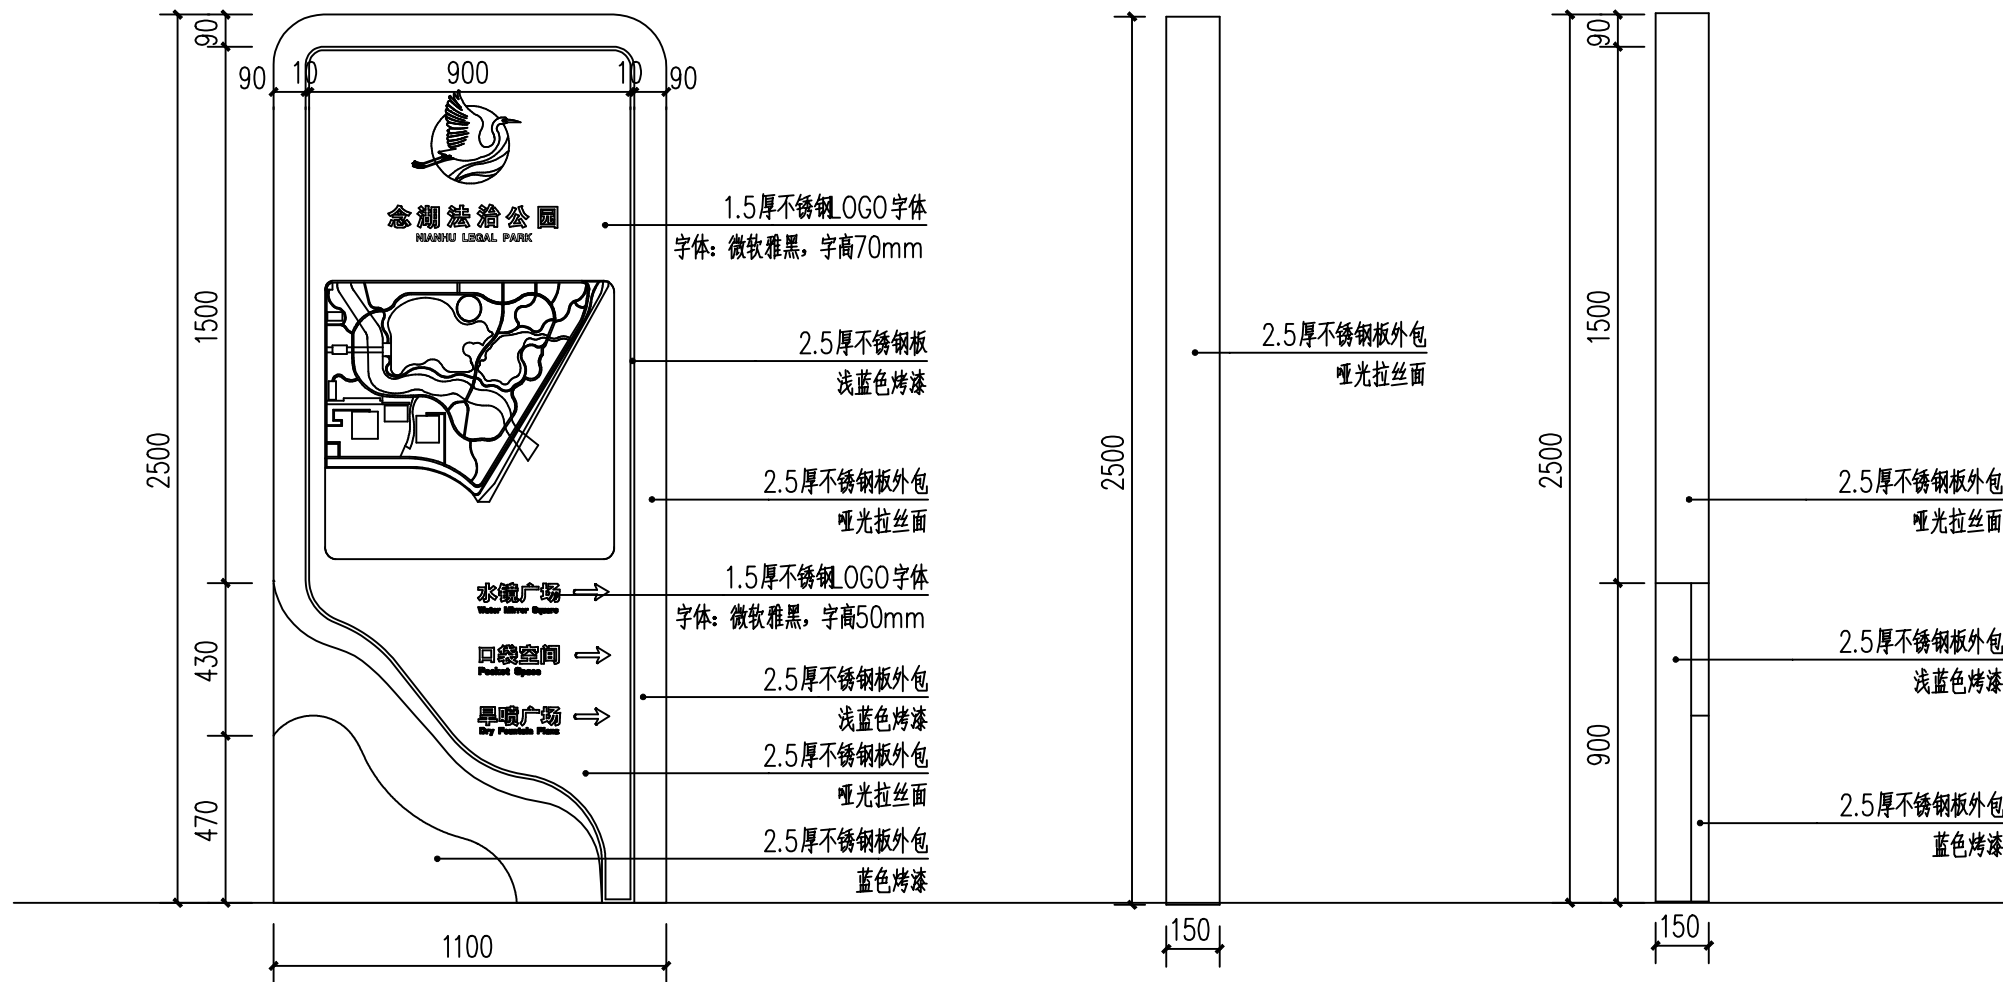

标识牌3效果示意图

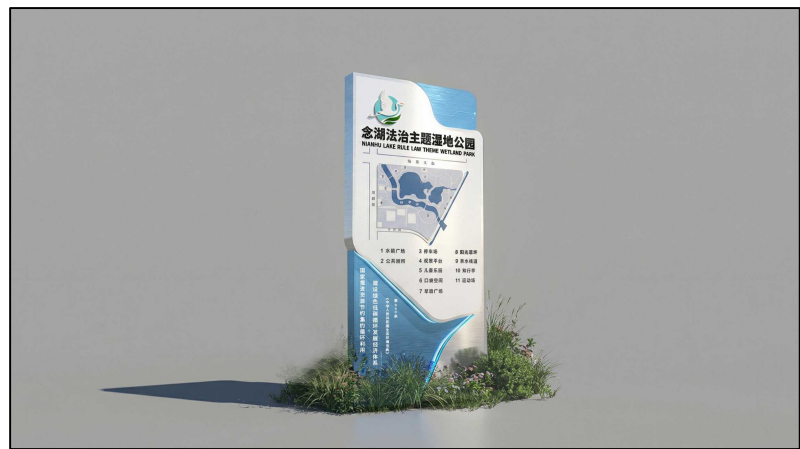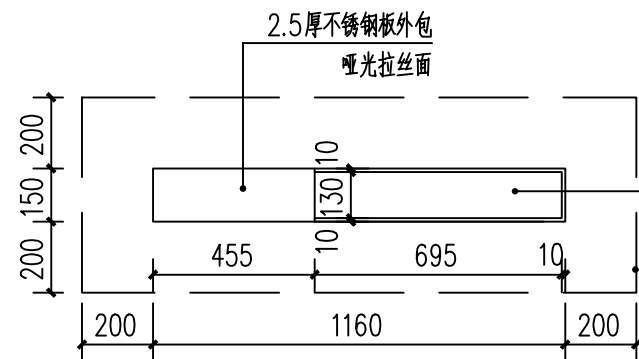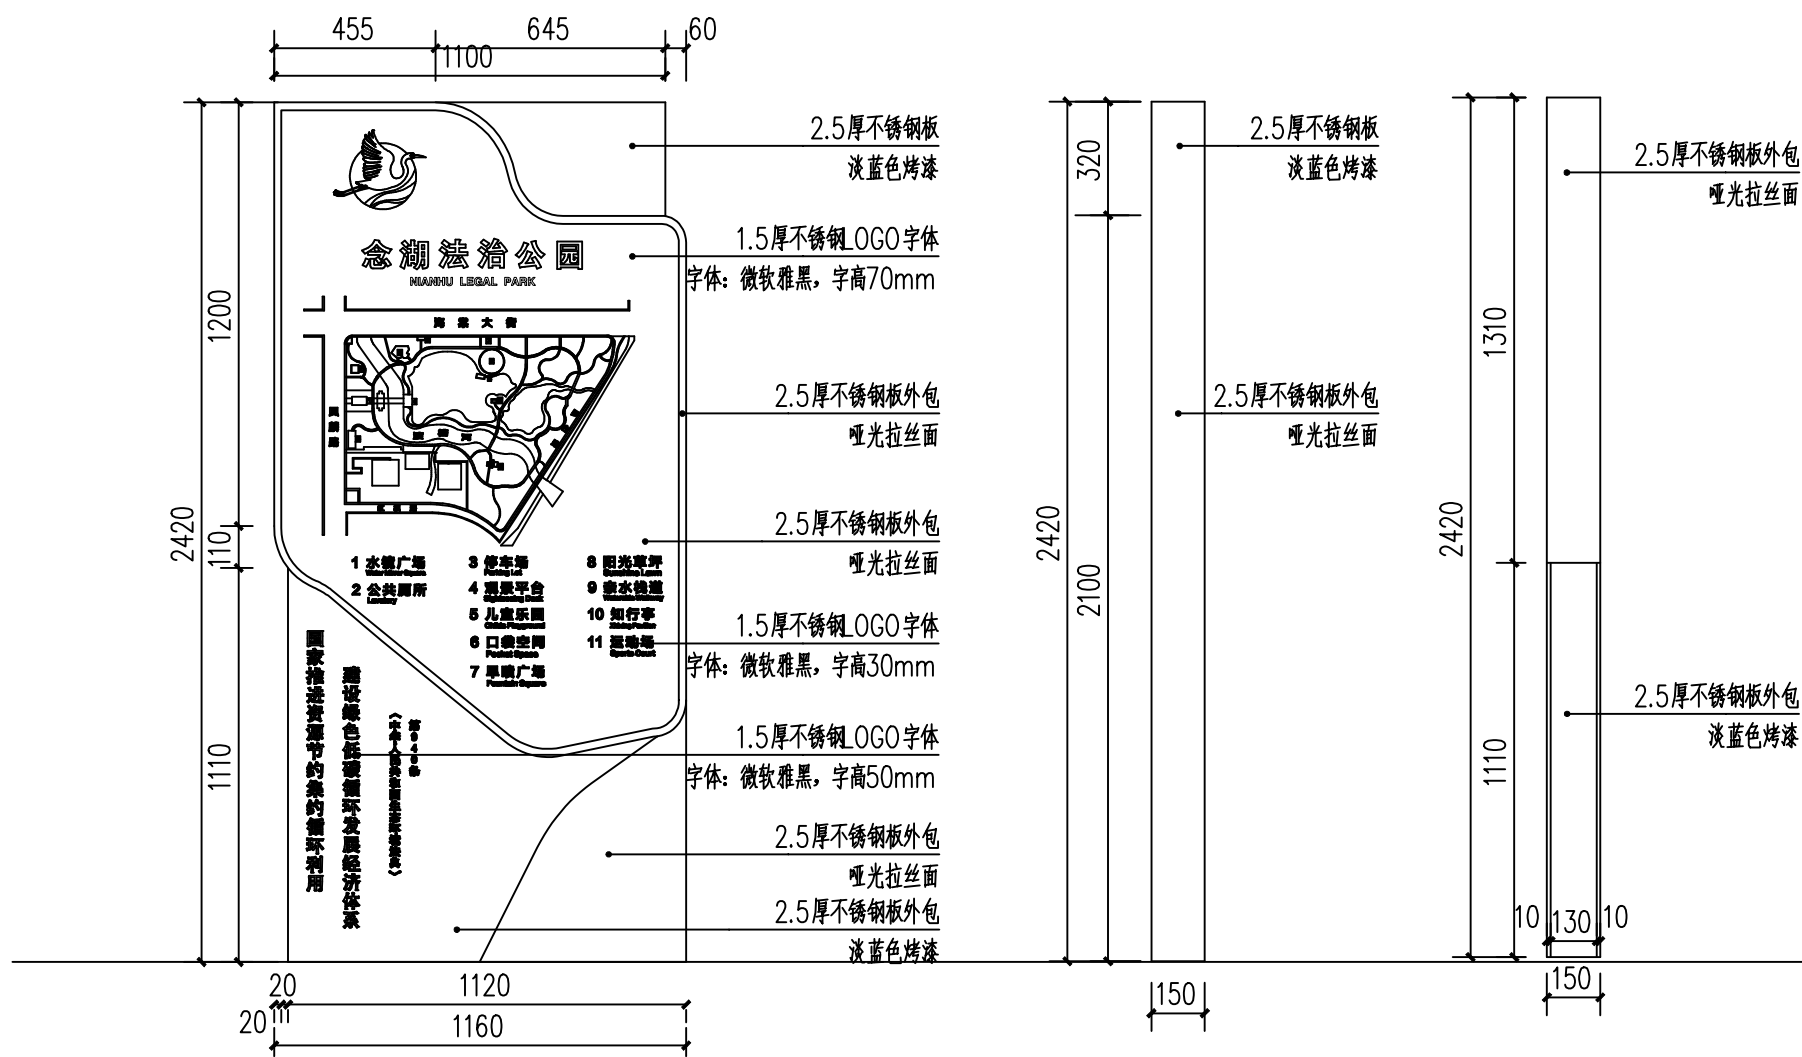

标识牌4效果示意图

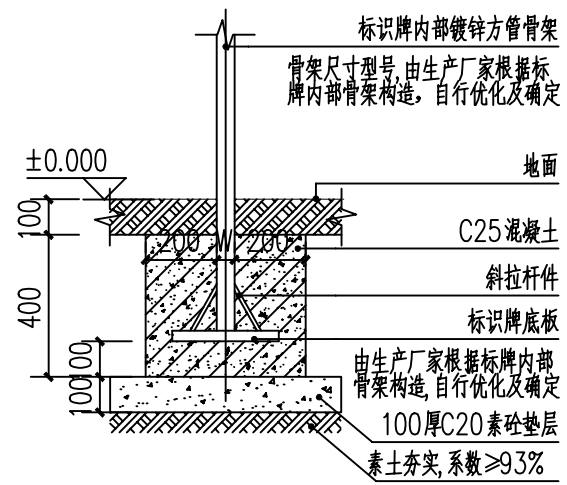

说明: 1. 标识牌内部骨架为热镀锌钢龙骨, 内部需由生产厂家, 结合标牌样式进行二次深化设计。
2. 金属构件连接处应满焊使之牢固。
3. 雕刻文字内容以业主最终确认为准, 本图文字仅为样式参考。


备注栏

设计单位

杭州园林设计院股份有限公司


</

专业会签栏	园林		结构		电气		弱电	
	建筑		给排水		暖通			

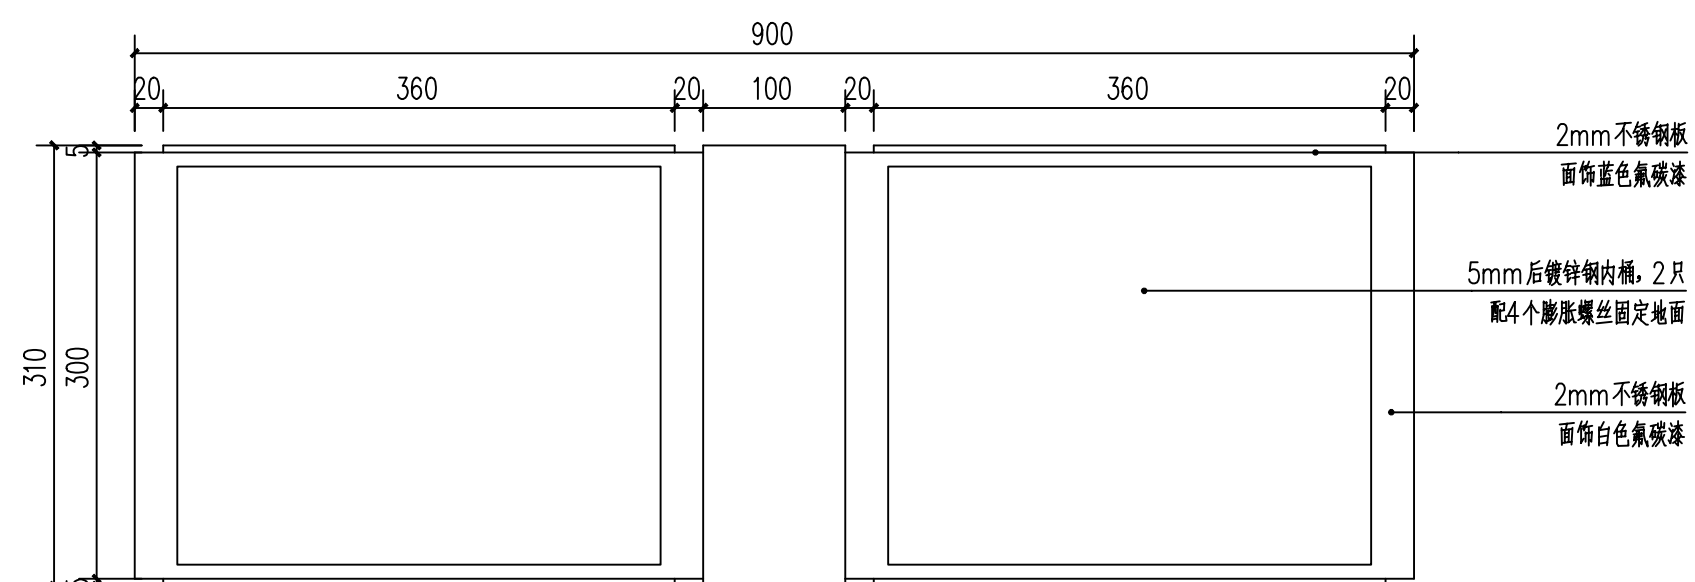


1 垃圾桶平面图 1: 5


说明：垃圾桶内部结构及安装节点由供货厂家深化设计。

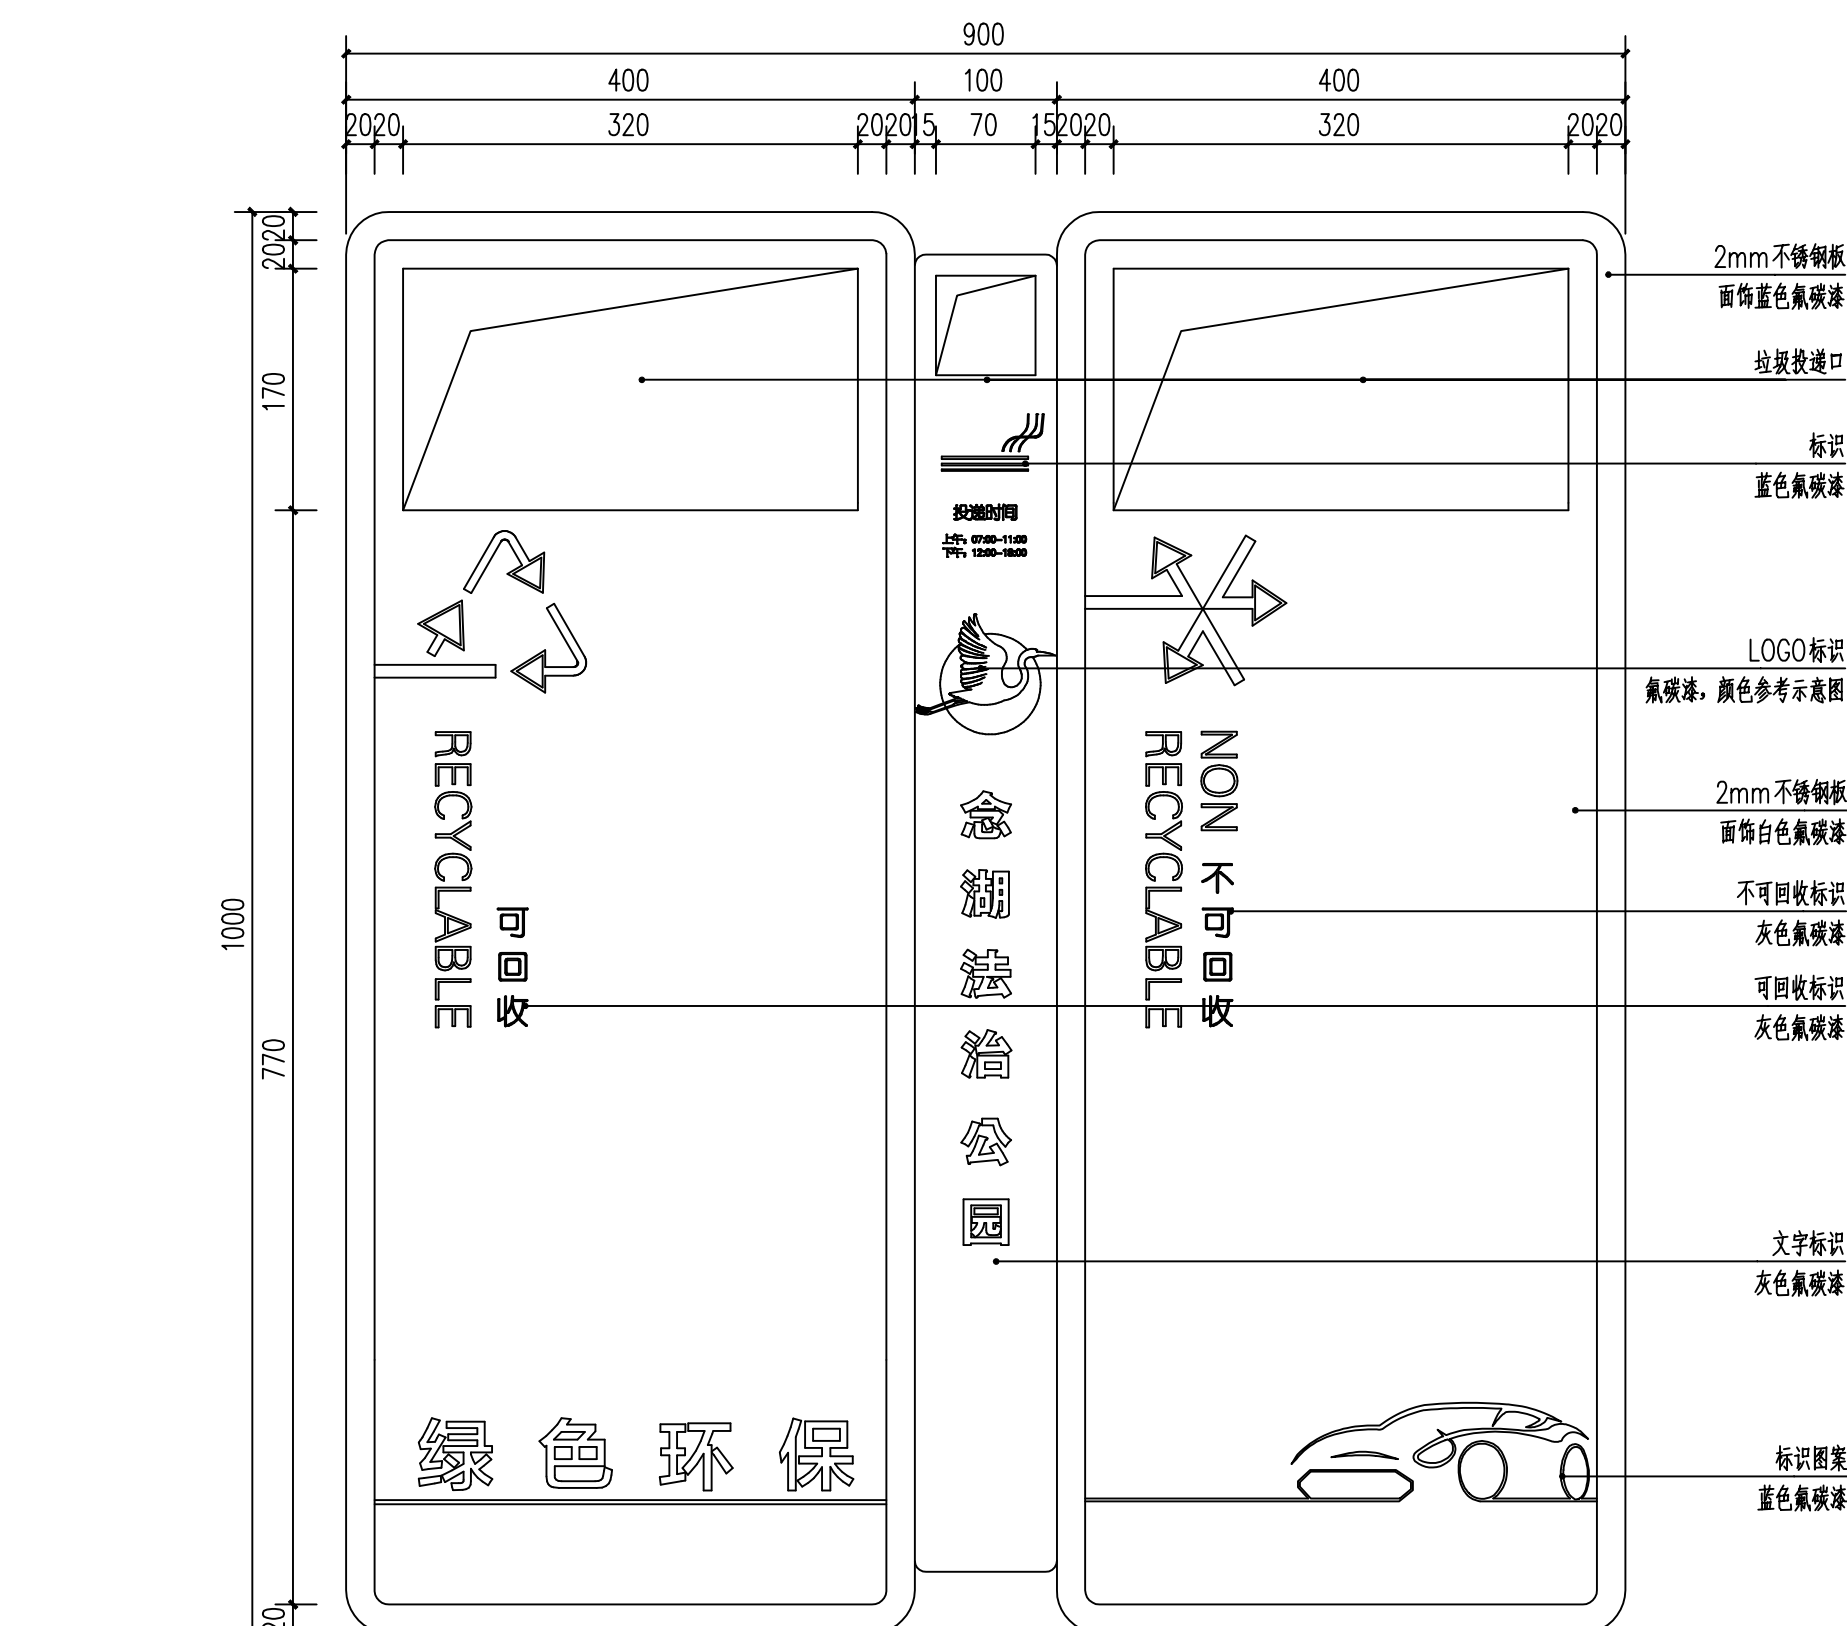

② 垃圾桶立面图 1: 5

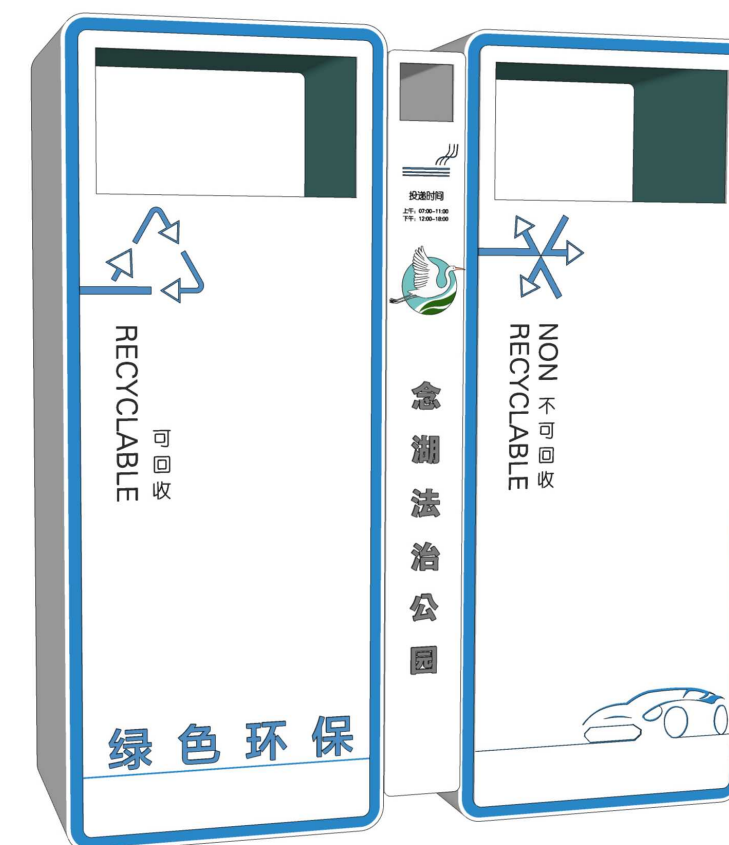


④ 垃圾桶示意图

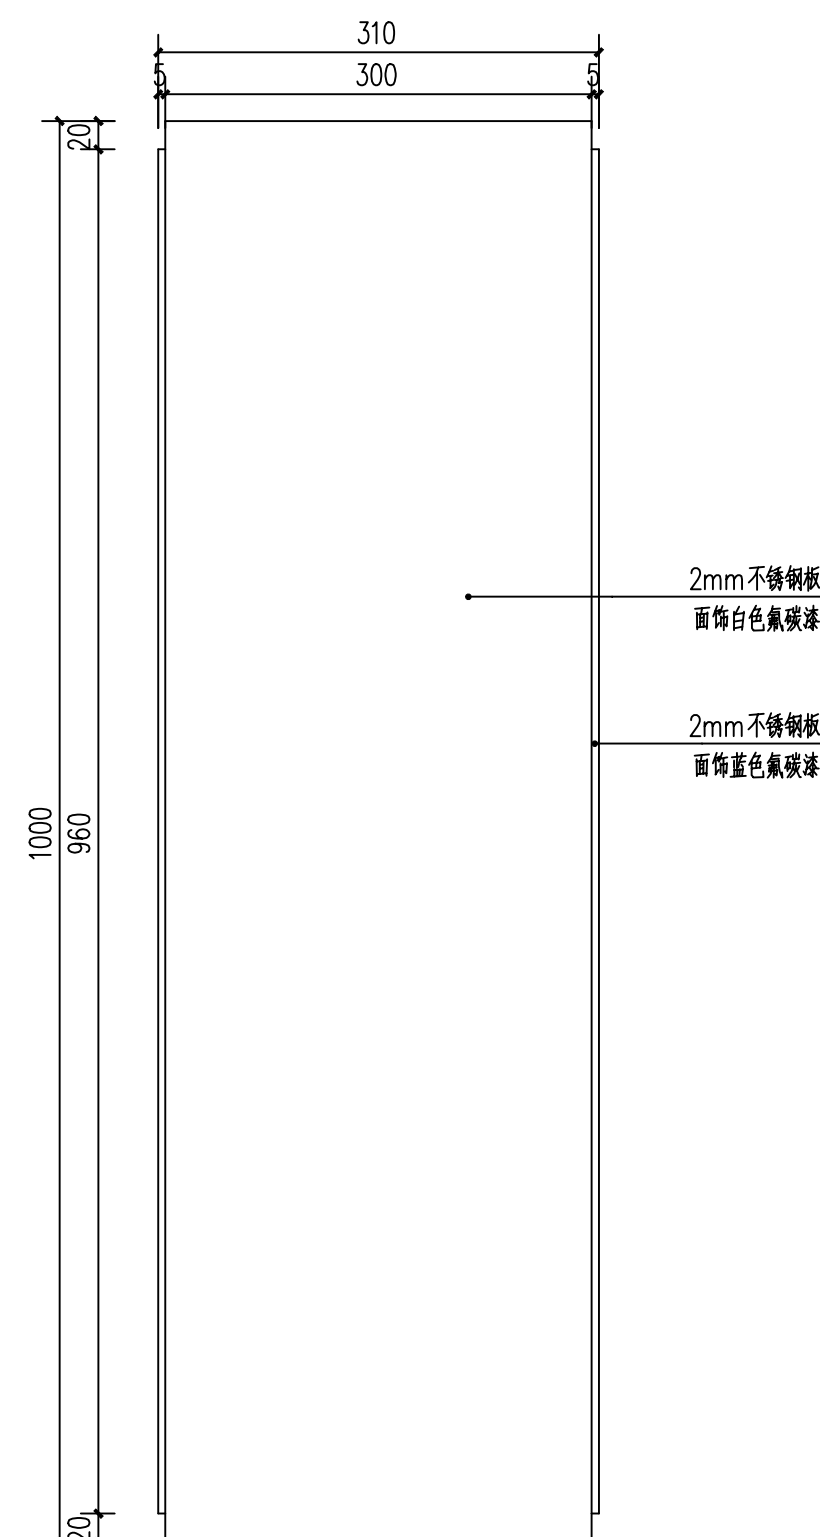

③ 垃圾桶侧立图 1: 5


备注栏			
设计单位			
 杭州园林设计院 股份有限公司 HANGZHOU LANDSCAPE ARCHITECTURE DESIGN INSTITUTE CO. LTD 建筑、风景园林甲级:A133013139 规划乙级:城规编(142056) 市政乙级:A233013136 文物保护工程勘察设计乙级:0102SJ0002 公司地址: 杭州市西湖区双龙坝136号西溪世纪中心2号楼南楼 电话: 0571-87631011 传真: 0571-87631092 网址: www.hazjly.com			
建设单位			
长丰县下塘镇人民政府			
工程名称	下塘念湖法治公园建设项目		
子项名称			
图纸名称	垃圾桶详图		
	姓 名	签 名	
审 定			
审 核			
项目负责人			
专业负责人			
设 计			
制 图			
校 对			
执业专用章			
按规定加蓋			
出图章			
未盖出图专用章无效			
工号	25-37	图别	施工图
图号	XT-13	修改版次	
日期	2026.05		

专业会签栏	园林		结构		电气		弱电
	建筑					暖通	

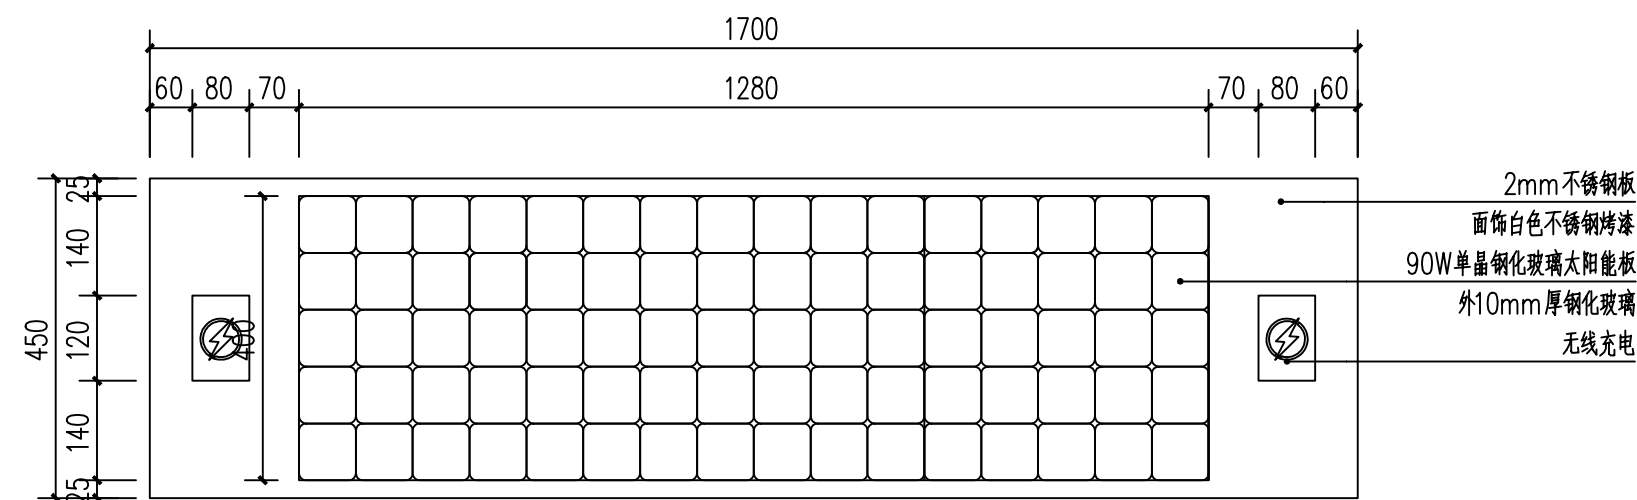


说明：内部电子系统及安装节点由供货厂家深化设计，深化图纸需经原设计单位确认后方可施工。

① 座椅平面图 1: 10

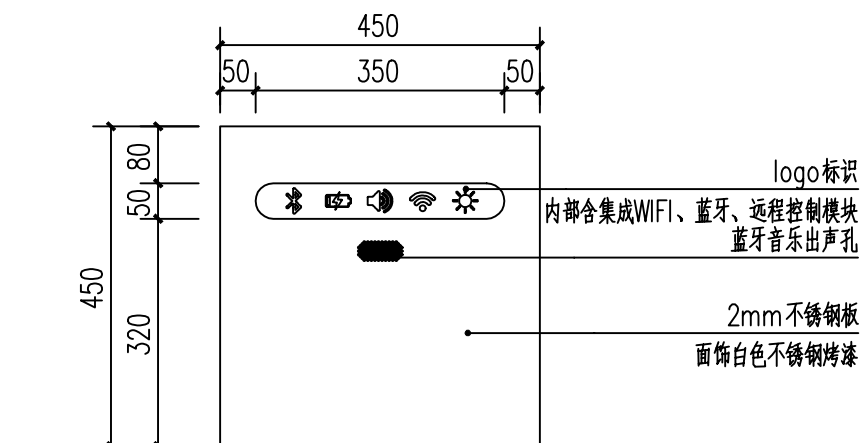

② 座椅侧立图 1: 10

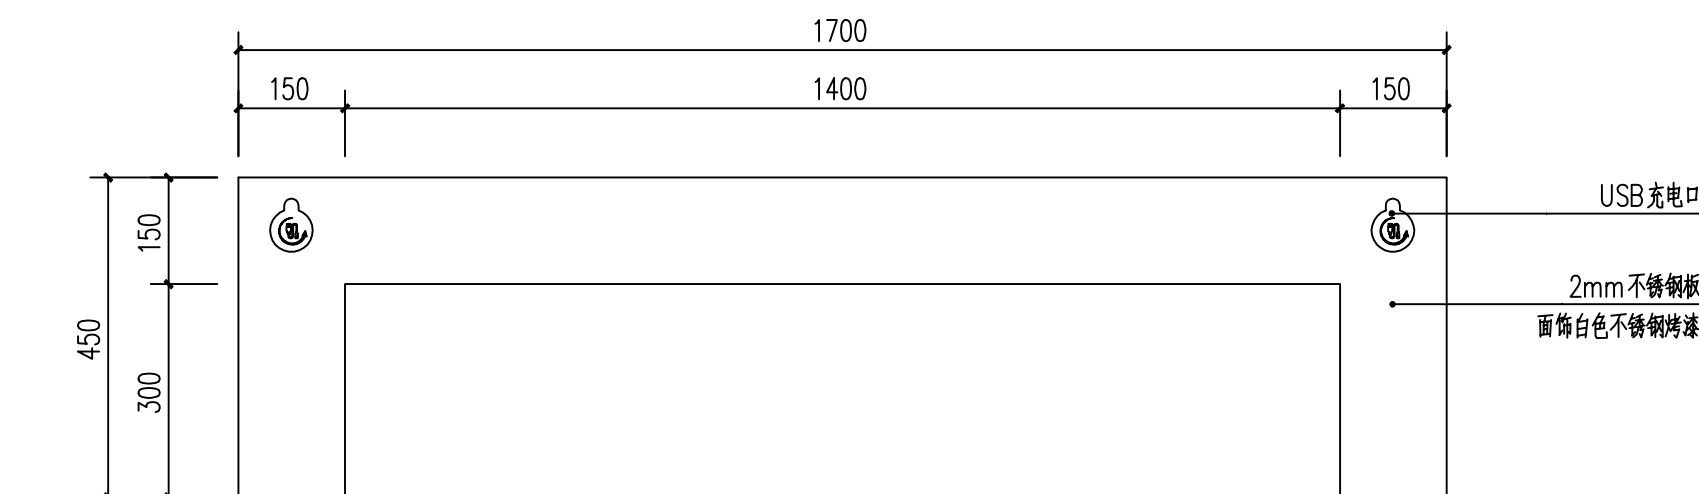

③ 座椅立面图 1: 10



④ 座椅示意图

[illegible]