

证书等级: 建筑工程、风景园林甲级	证书编号: A133A02587
证书等级: 市政乙级	证书编号: A233003052
证书等级: 城乡规划甲级	证书编号: 自资规甲字223305
证书等级: 岩土工程勘察乙级	证书编号: B233003052

单体在总图中的位置	KEY PLAN
-----------	----------

CONFIRMED

建 筑		电 气	
结 构		给排水	
暖 通		未经加盖公司出图章，本图纸无效	

[illegible]

注册(执业)章

华茗设计集团有限公司
建筑行业（建筑
工程）甲级（有效期★NO:A133A0250
至2020年12月28日）
浙江省住房和城乡建设厅监制

出图章

中华人民共和国一级注册建筑师

姓名：徐方广
注册号：3300305-015
有效期：至2028年3月3日

审图章

比 例 SCALE	见图中	日 期 DATE	2026.06
工程号 PROJECT NO.		图 别 DRAWING TITLE	景施
修改版次 REVISION	1-1	图 号 DRAWING NO.	04

建设单位	监理单位	设计单位	施工单位
------	------	------	------

安徽省农业科学院畜牧兽医研究所

项目名称	Project
------	---------

伴侣动物饲料营养与安全平台维修项目


子 项

室外工程

图纸名称	
------	--

尺寸定位图

类 别 CATEGORY	实 名 REAL NAME	签 名 SIGNATURE
审 定 AUTHORIZED BY	张绪兵	张绪兵
审 核 CHECKED BY	徐方广	徐方广
工程负责 ENGINEERING DIRECTOR	徐方广	徐方广
工种负责 WORKING DIRECTOR	徐方广	徐方广
校 对 CHECKED BY	王 颖	王颖
设 计 DESIGN	吕傲奇	吕傲奇

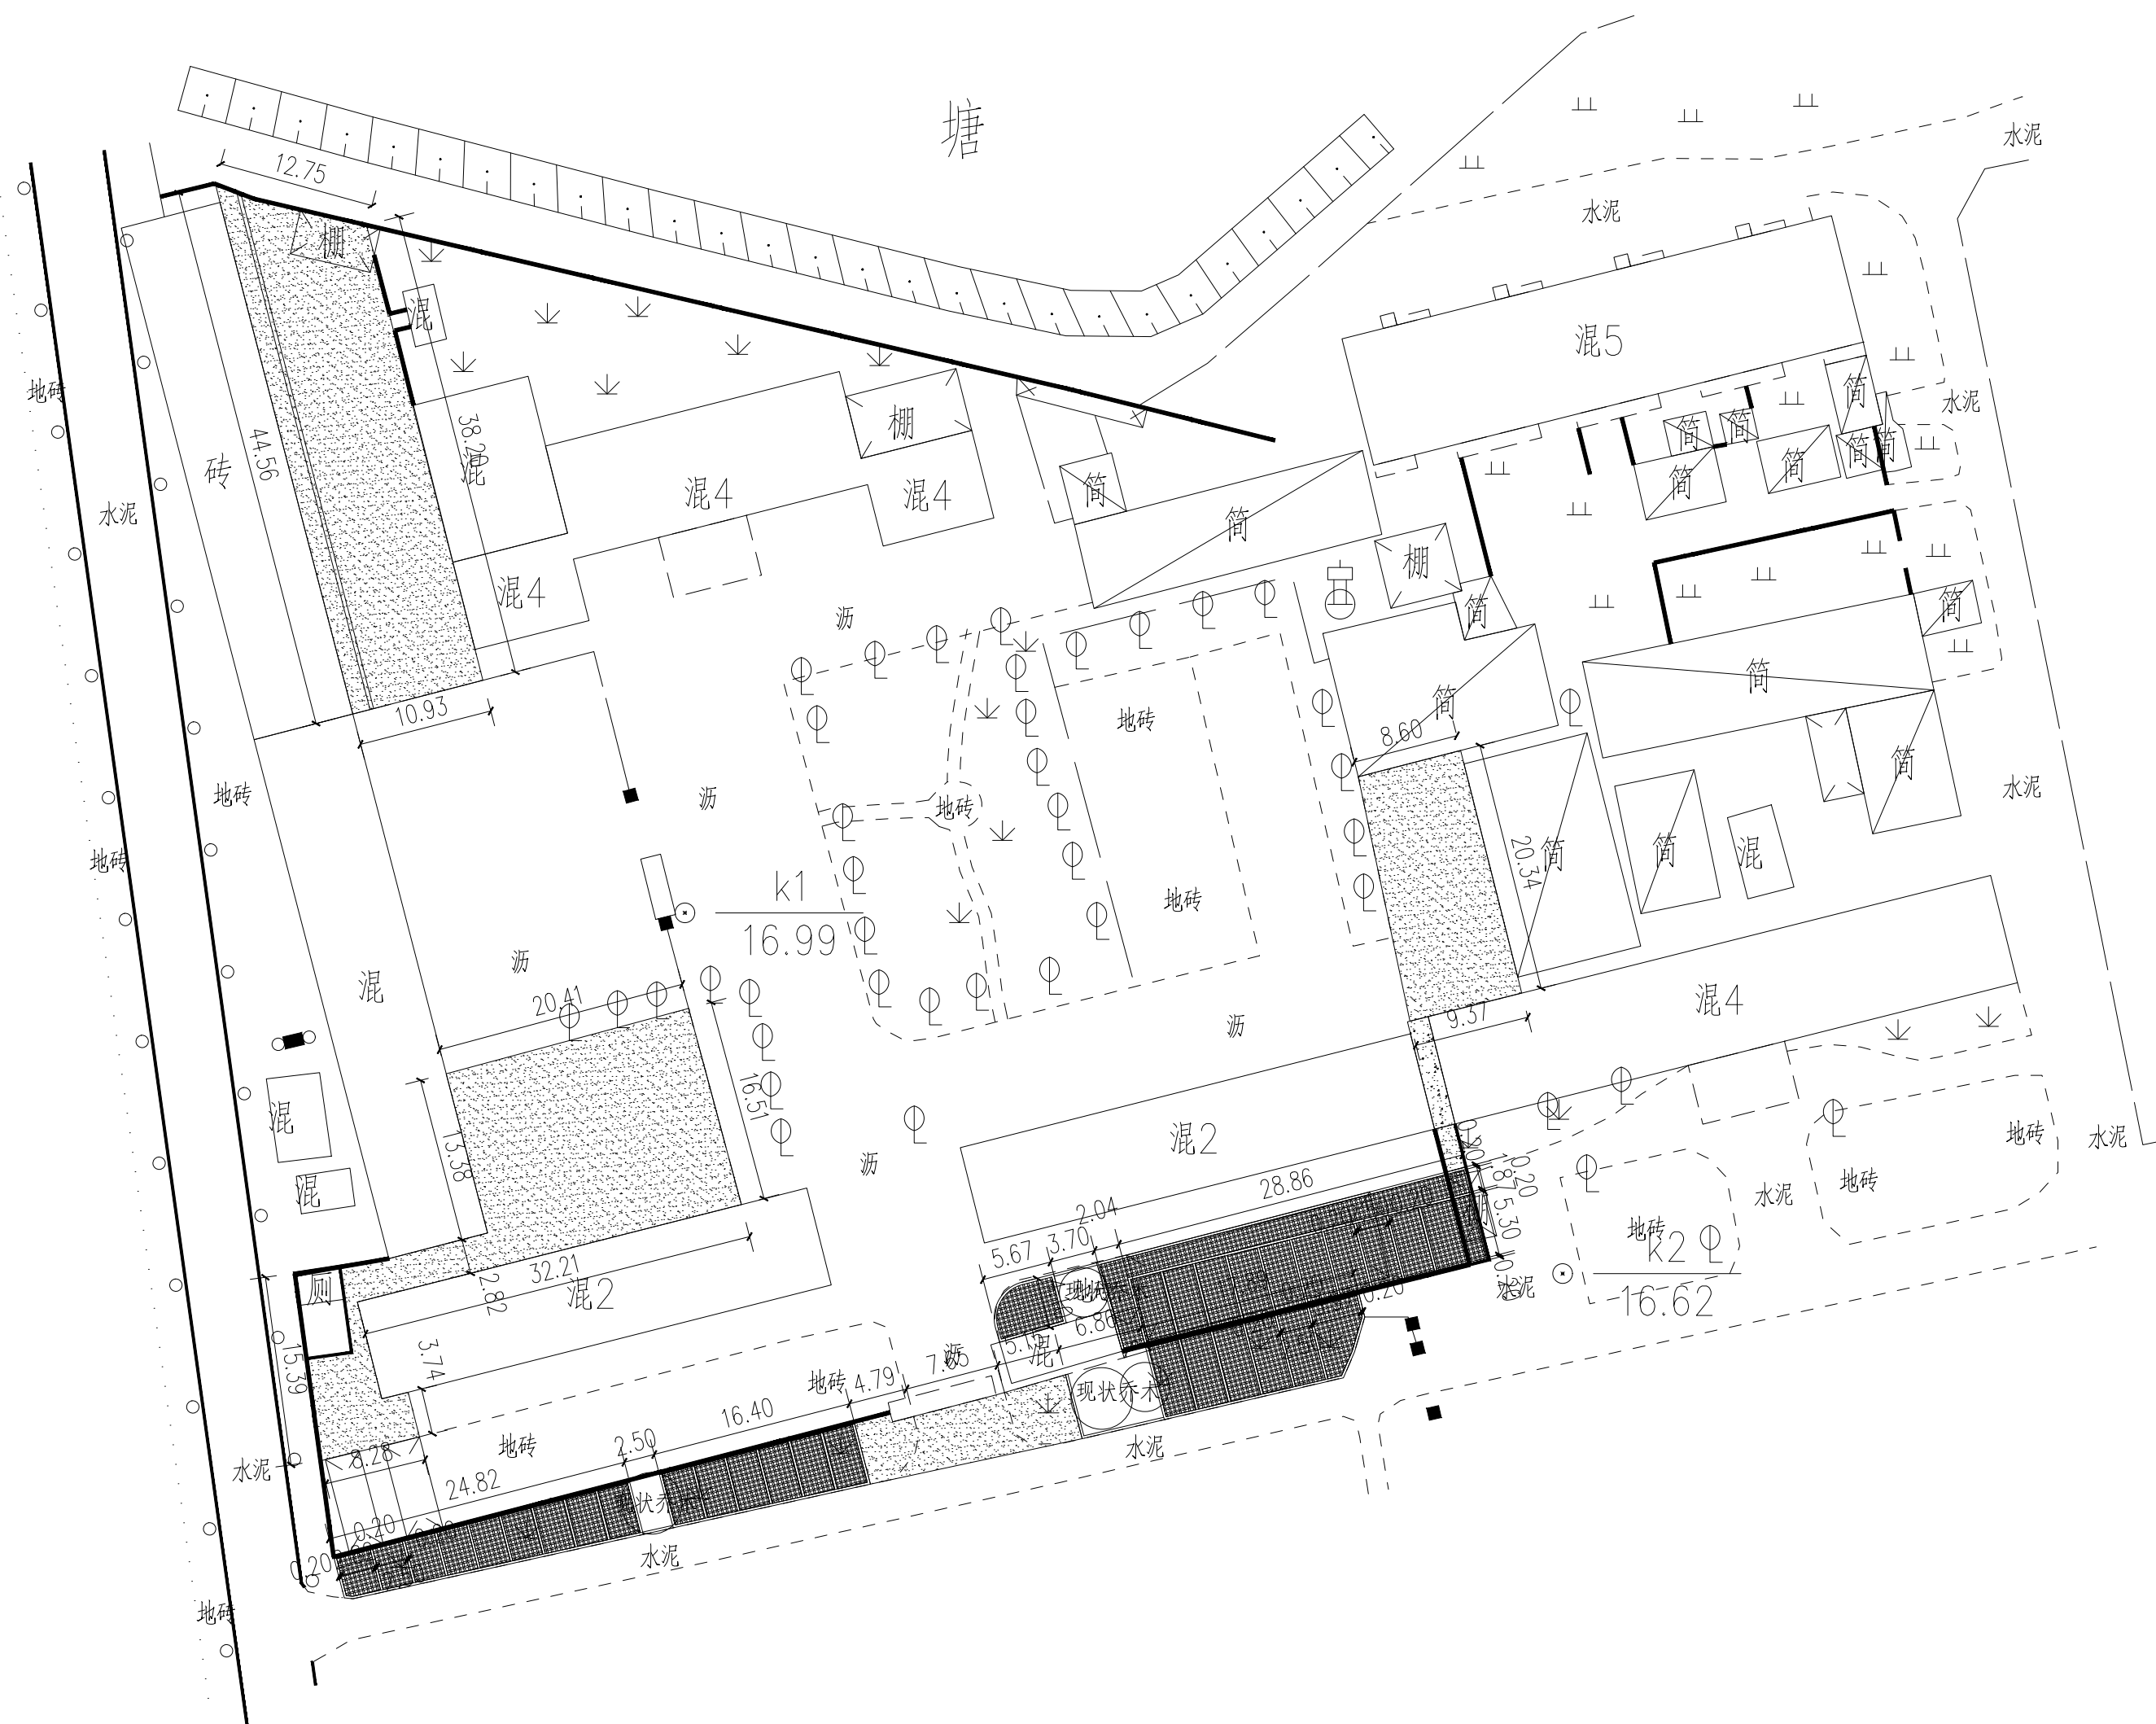

尺寸定位图 1:500