

	姓 名	签 名
项目负责人	李云平	李云平
专业负责人	李云平	李云平
设 计	汪俊华	汪俊华

中华人民共和国一级注册建筑师

姓 名： 李云平

注册号： 3300098-003

有效期： 至2026年04月


龙邦建设股份有限公司

建筑行业（建筑工程）甲级；
建筑装饰工程设计专项甲级；
建筑幕墙工程设计专项甲级
(有效期至2028年12月22日)

★NO:A133000987

浙江省住房和城乡建设厅监制

竣工章

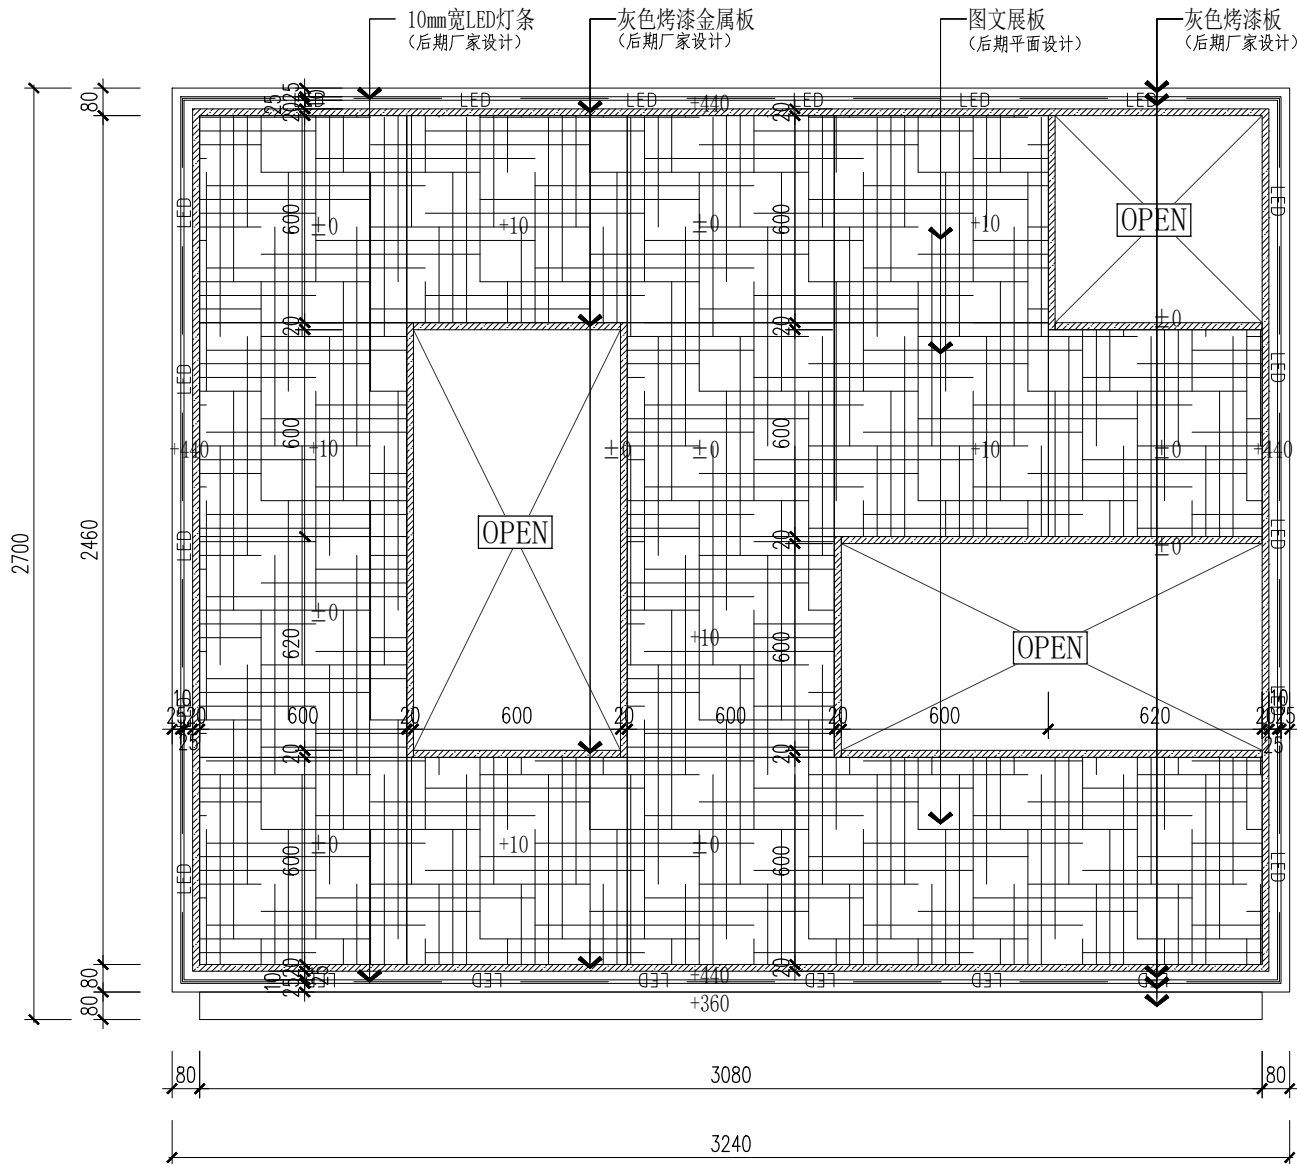

005 大样图立面B DETAIL SCALE 1:20

大样图D05共1组

类 别	签 名	企业公众号
建 筑		
结 构		
给排水		
电 气		
暖 通		

备 注 栏

设计单位

龙邦建设股份有限公司

地址：杭州市江干区凤起东路203号中豪五福天地商业中心2幢18楼
电话：057188057588
建筑行业（建筑工程）甲级

证书编号： A133000987 甲级

合作设计单位

建设单位

安徽工业经济职业技术学院

工程名称

安徽工业经济职业技术学院学术交流中心-
安徽工业经济职业技术学院产教融合中心-
安徽省高分辨率对地观测系统科技中心、
安徽省深地钻探工程研究中心科技中心
深化设计

子项名称		
类 别	实 名	签 名
审 定	魏东	魏东
审 核	李云平	李云平
项目负责	李云平	李云平
专业负责	李云平	李云平
校 对	余剑晖	余剑晖
设 计	汪俊华	汪俊华
制 图	汪俊华	汪俊华

图 纸 名 称	大样图D05	
图号	19F-D06	修改版次
比例	1:18	工程编号 LB-SJ2025071612
日期	2025.09	未盖技术出图章本图纸无效