

	姓 名	签 名
项目负责人	李云平	李云平
专业负责人	李云平	李云平
设 计	汪俊华	汪俊华

中华人民共和国一级注册建筑师

姓 名： 李云平

注册号： 3300098-003

有效期： 至2026年04月


龙邦建设股份有限公司

建筑行业(建筑工程)甲级;
建筑装饰工程设计专项甲级;
建筑幕墙工程设计专项甲级
(有效期至2028年12月22日)

★NO:A133000987

浙江省住房和城乡建设厅监制

竣工章

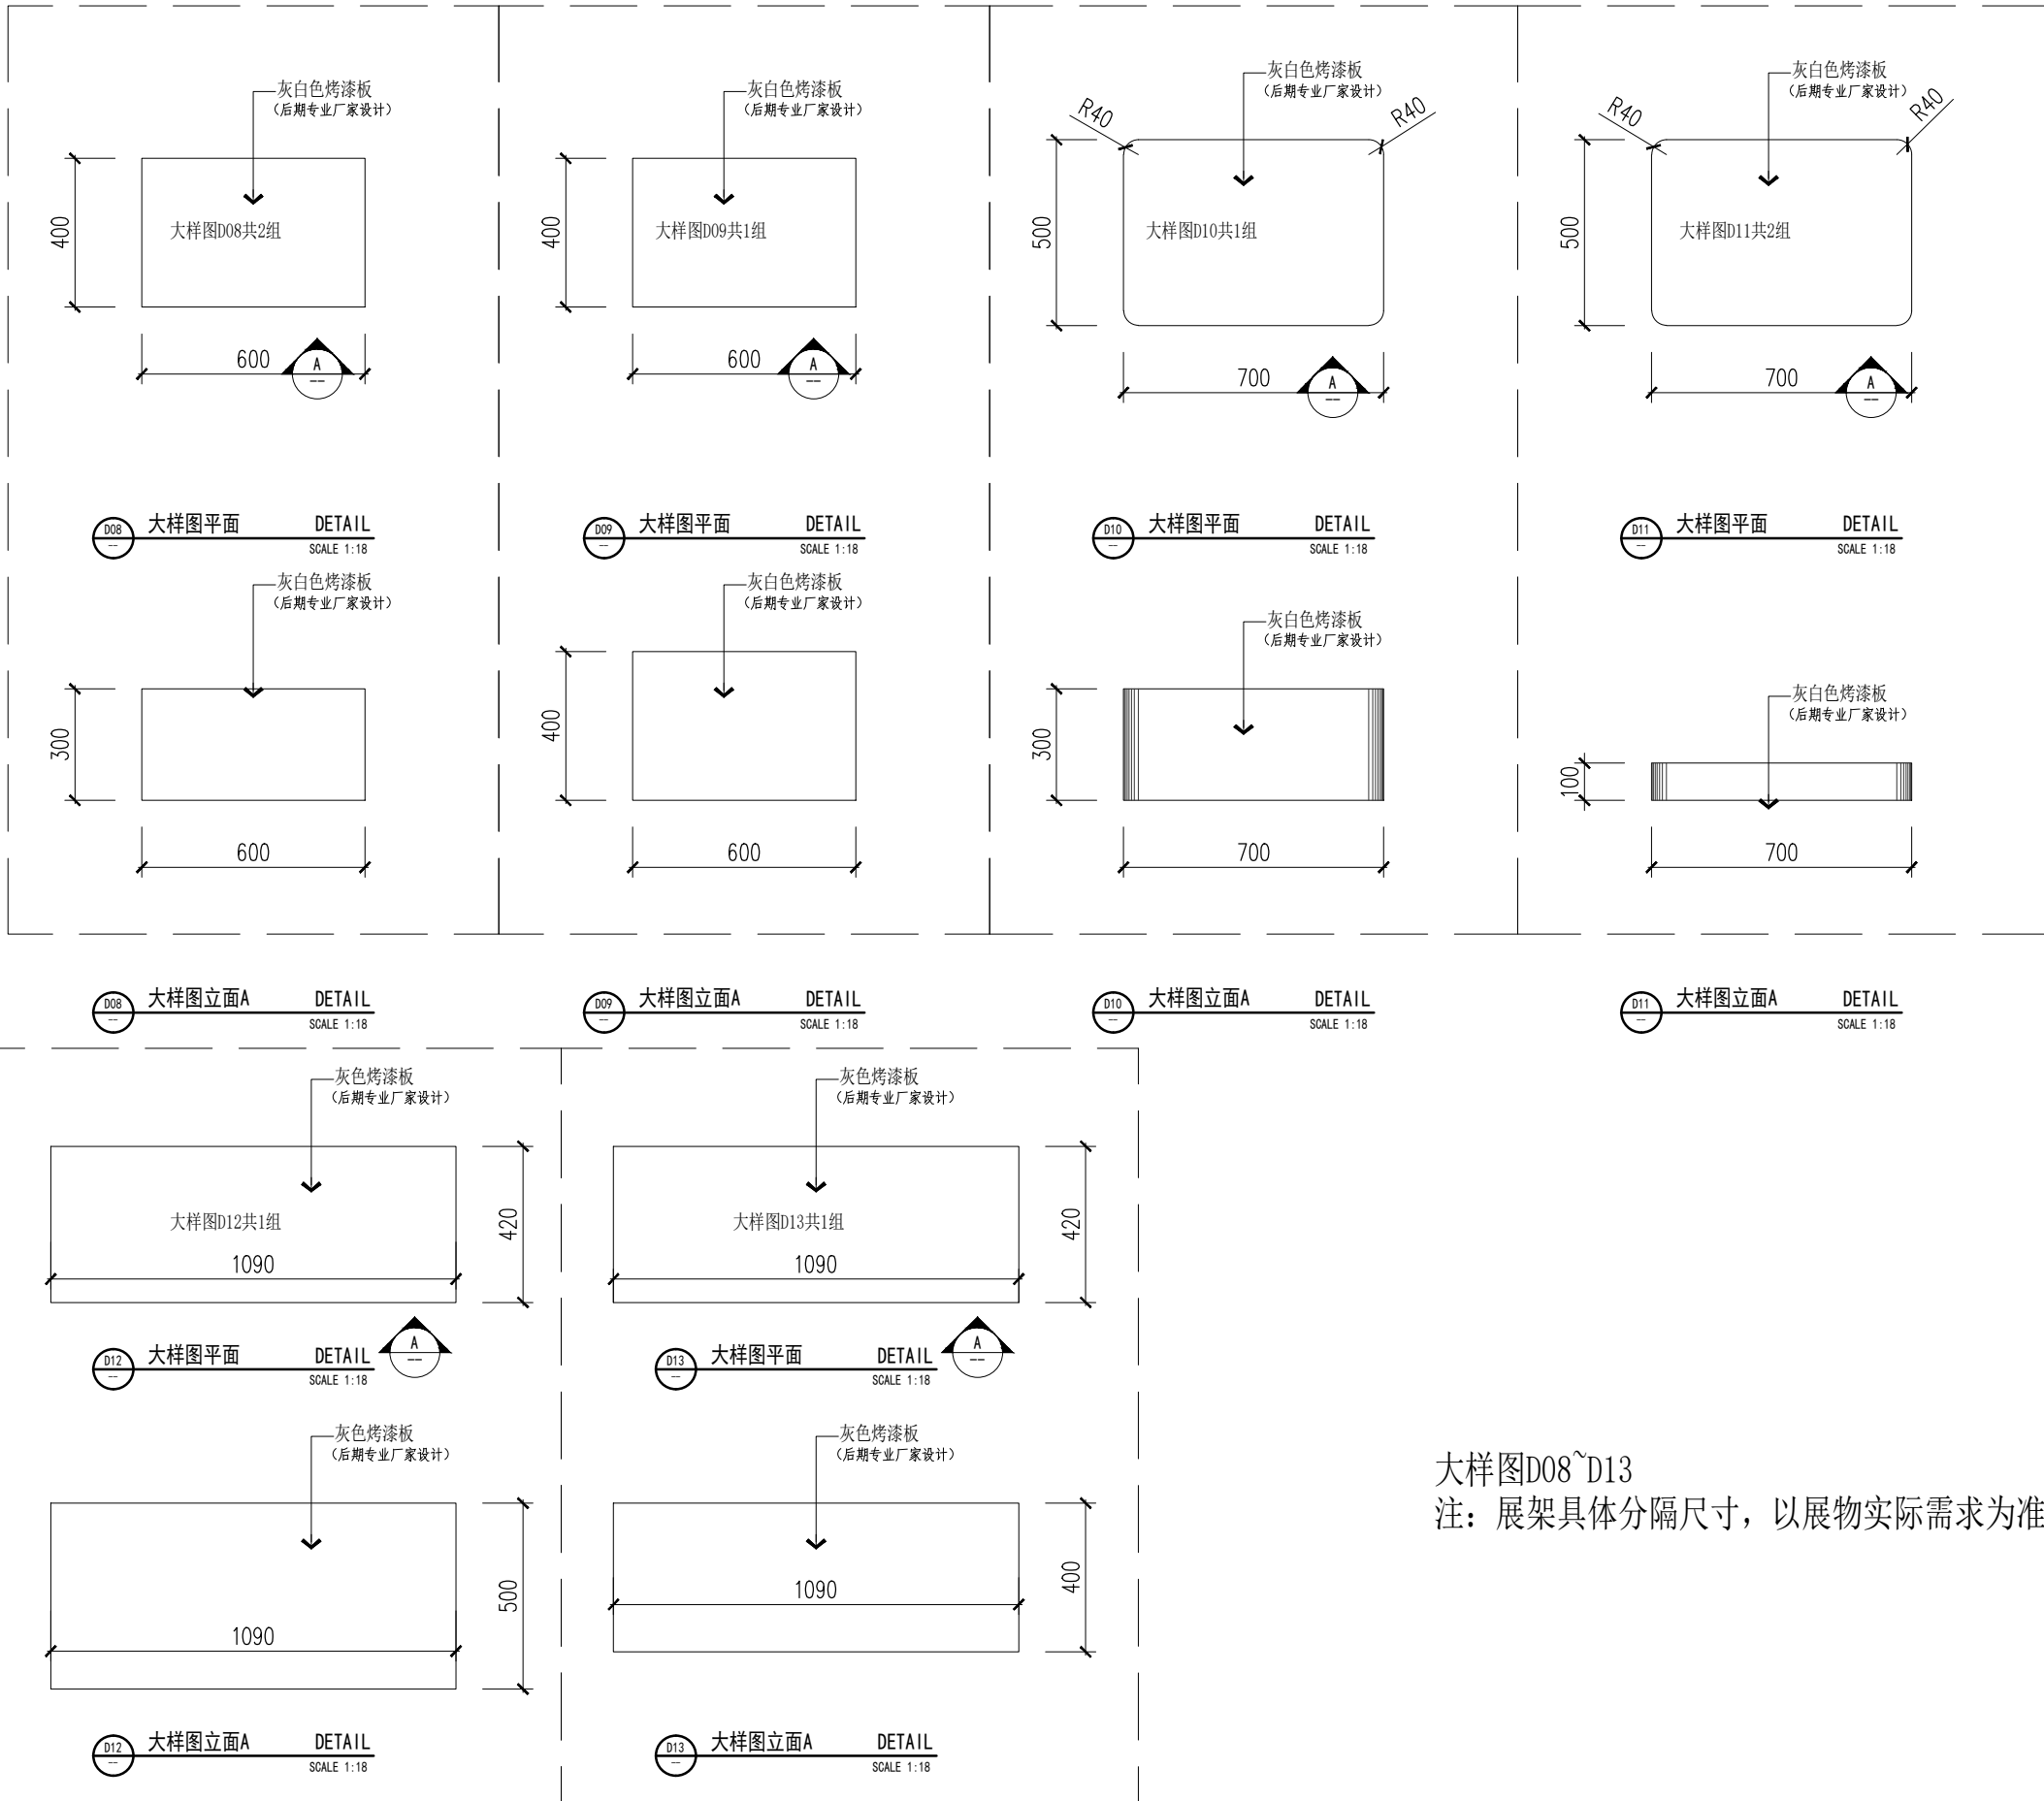

大样图D08~D13

注：展架具体分隔尺寸，以展物实际需求为准

类 别	签 名	企业公众号
建 筑		
结 构		
给排水		
电 气		
暖 通		

备 注 栏		
设计单位		
龙邦建设股份有限公司 地址：杭州市江干区凤起东路203号中豪五福天地商业中心2幢18楼 电话：057188057588 建筑行业（建筑工程）甲级		
证书编号： A133000987 甲级		
合作设计单位		
建设单位		
安徽工业经济职业技术学院		
工程名称		
安徽工业经济职业技术学院学术交流中心-安徽工业经济职业技术学院产教融合中心-安徽省高分辨率对地观测系统科技中心、安徽省深地钻探工程研究中心科技中心深化设计		
子项名称		
类 别	实 名	签 名
审 定	魏东	魏东
审 核	李云平	李云平
项目负责	李云平	李云平
专业负责	李云平	李云平
校 对	余剑晖	余剑晖
设 计	汪俊华	汪俊华
制 图	汪俊华	汪俊华
图 纸 名 称	大样图D08-D13	
图号	19F-D09	修改版次
比例	1:18	工程编号 LB-SJ2025071612
日期	2025.09	未盖技术出图章本图纸无效