

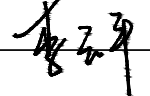
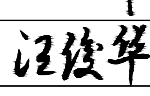


	姓 名	签 名
项目负责人	李云平	
专业负责人	李云平	
设 计	汪俊华	
注册（执业）章		
中华人民共和国一级注册建筑师 姓 名： 李云平 注册号： 3300098-003 有效期： 至2026年04月 		
预留章		
出图章		
龙邦建设股份有限公司 建筑行业（建筑工程）甲级； 建筑装饰工程设计专项甲级； ★NO:A133000987 （有效期至2028年12月22日） 浙江省住房和城乡建设厅监制		
审图章		
竣工章		

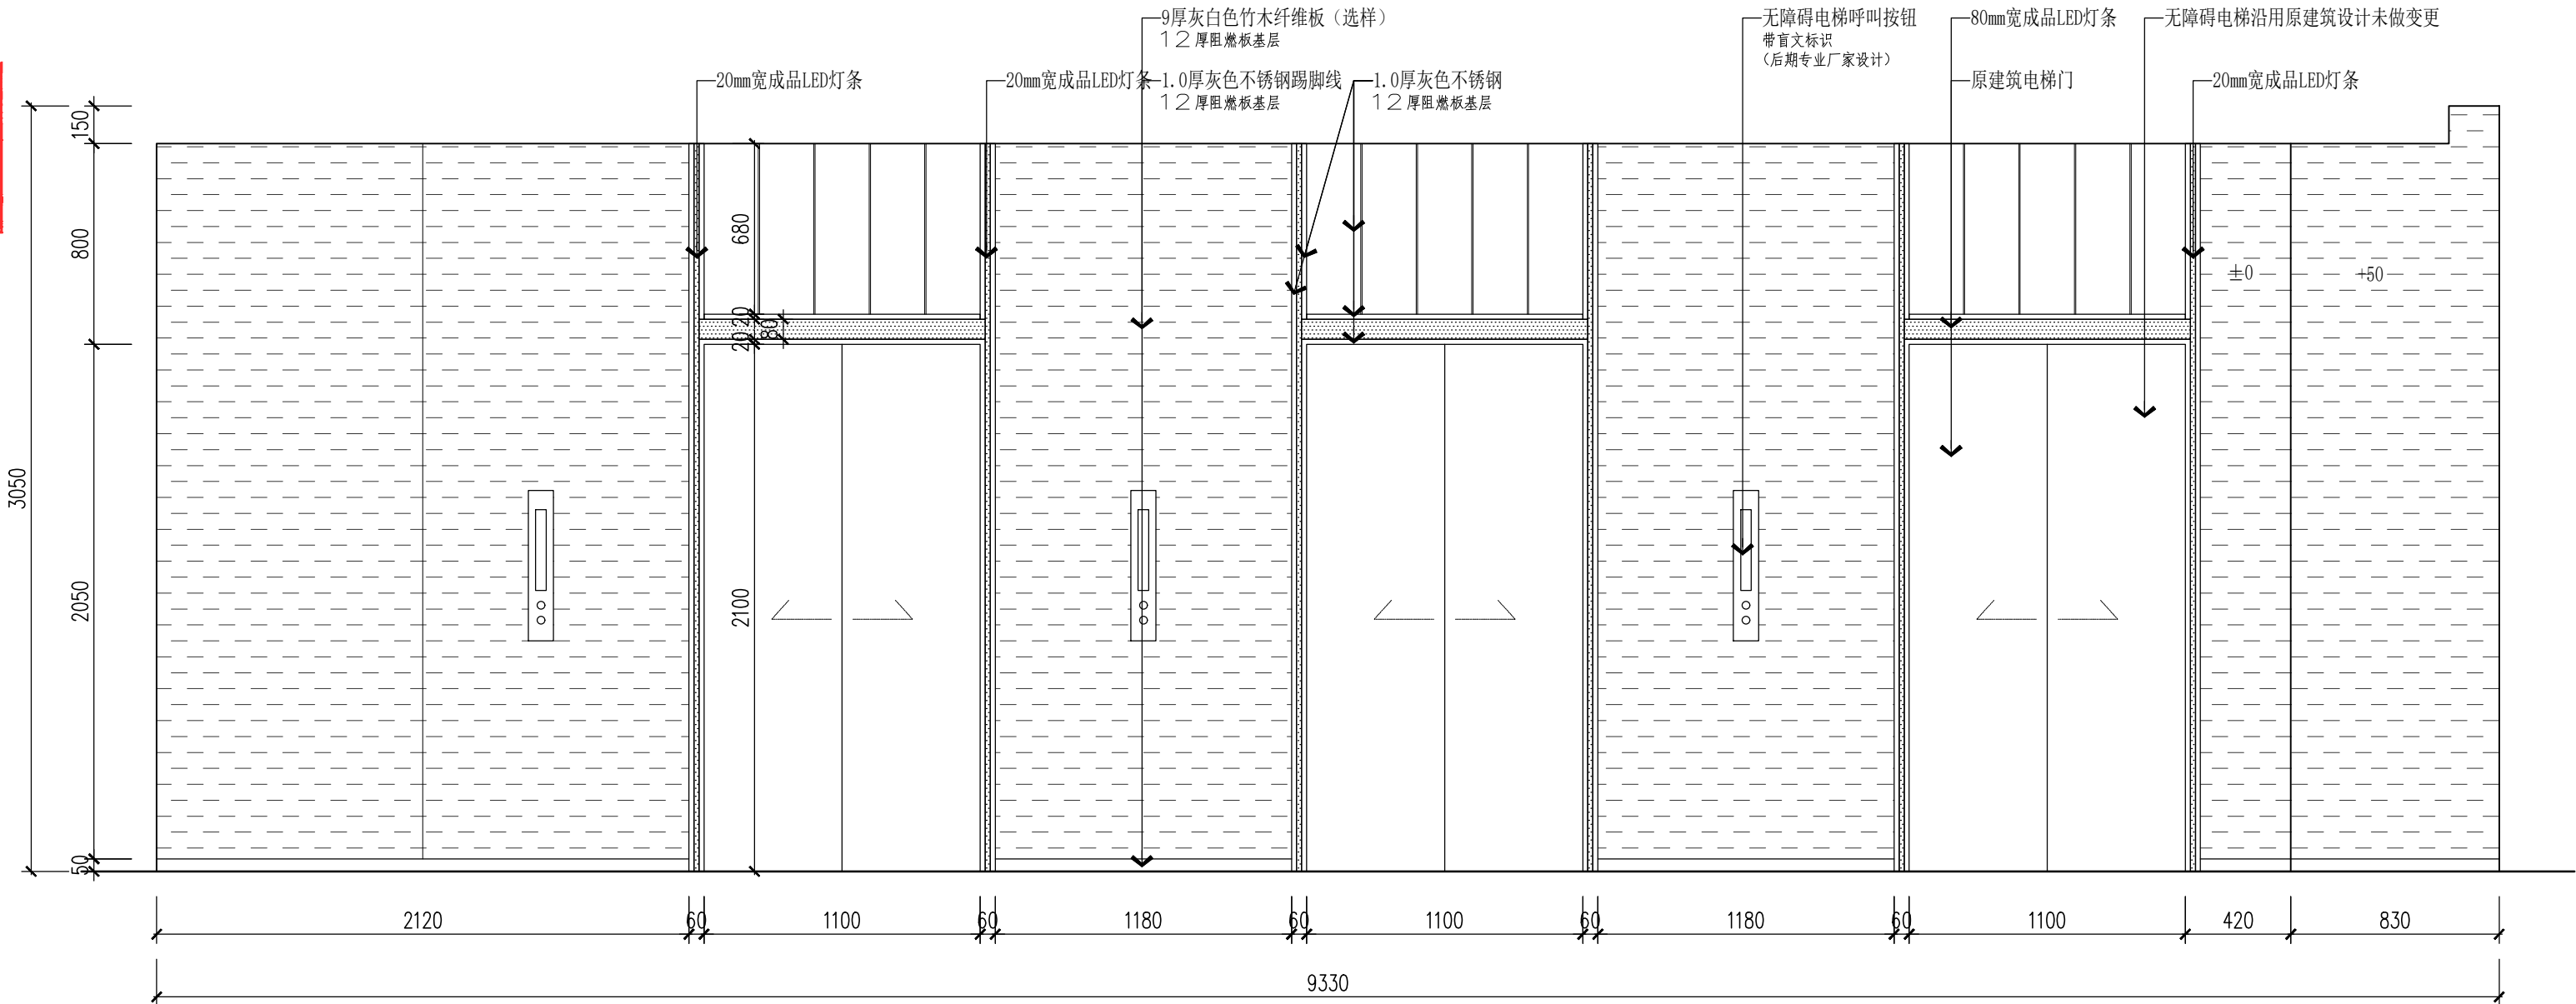

E04 十九层立面图 ELEVATION
SCALE 1:25
4F-P09

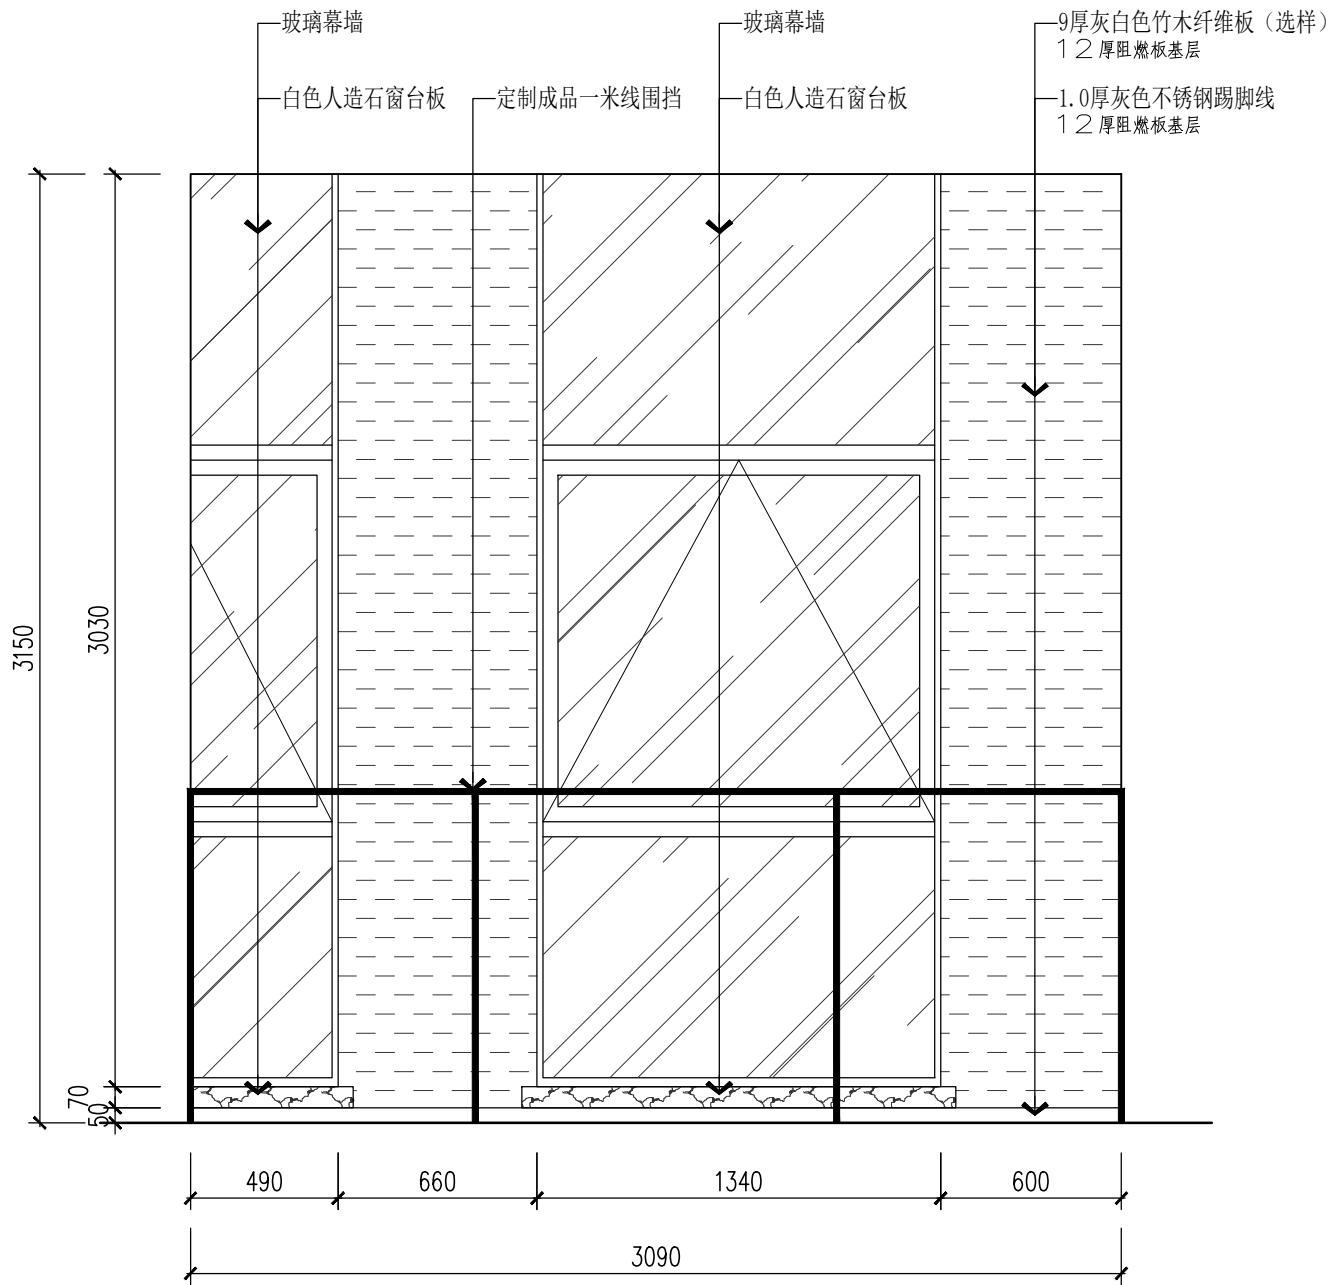

E05 十九层立面图 ELEVATION
SCALE 1:25
4F-P09

会 签 栏	类 别	签 名	企业公众号
	建 筑		
	结 构		
	给排水		
	电 气		
	暖通		
备 注 栏			