
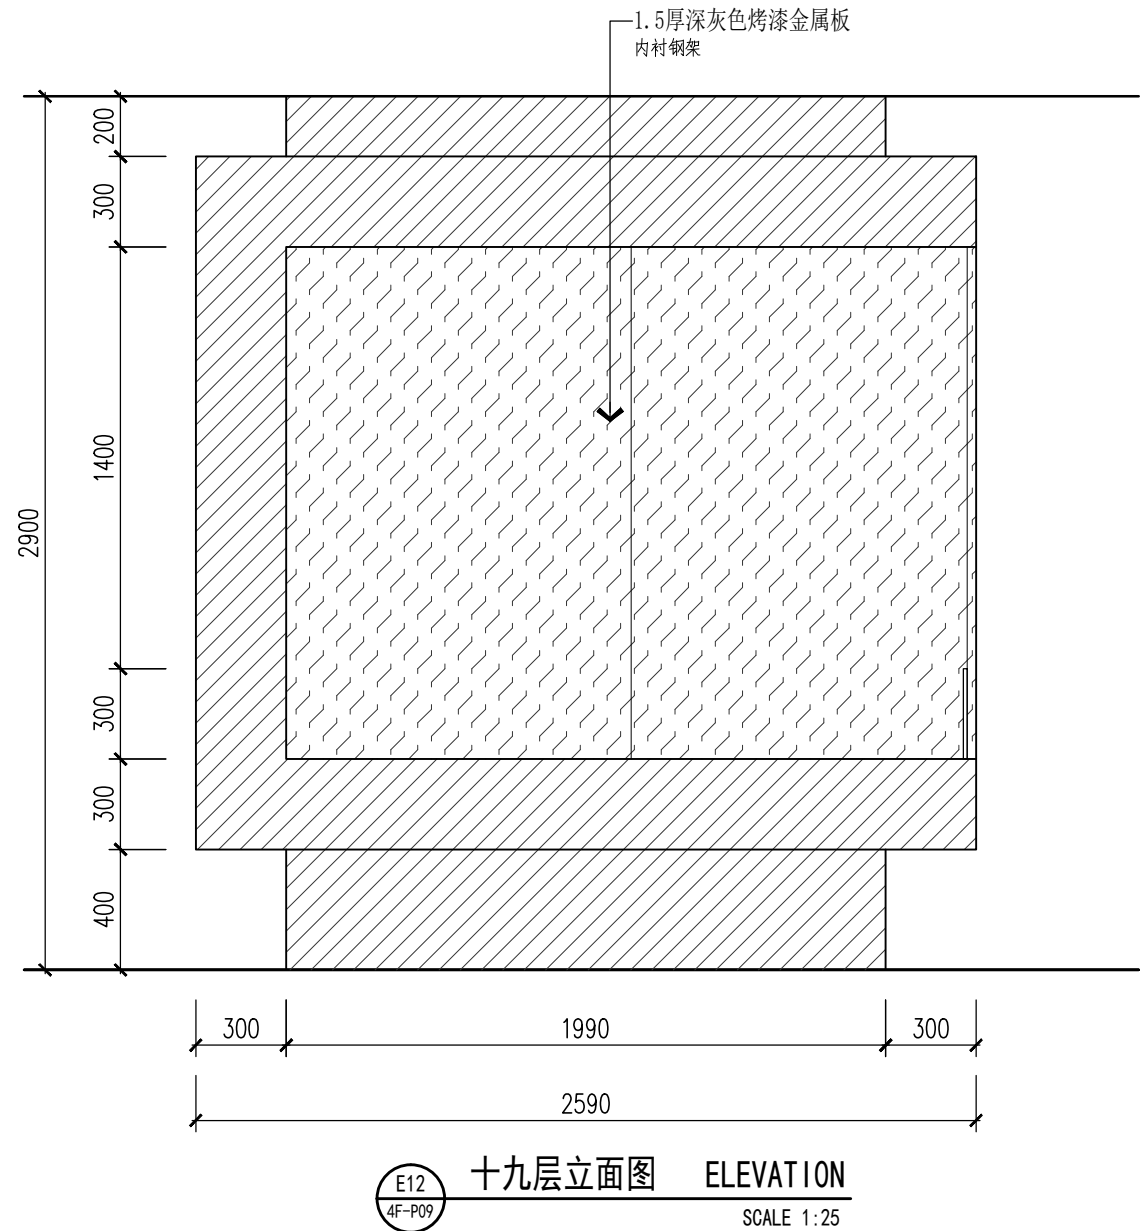
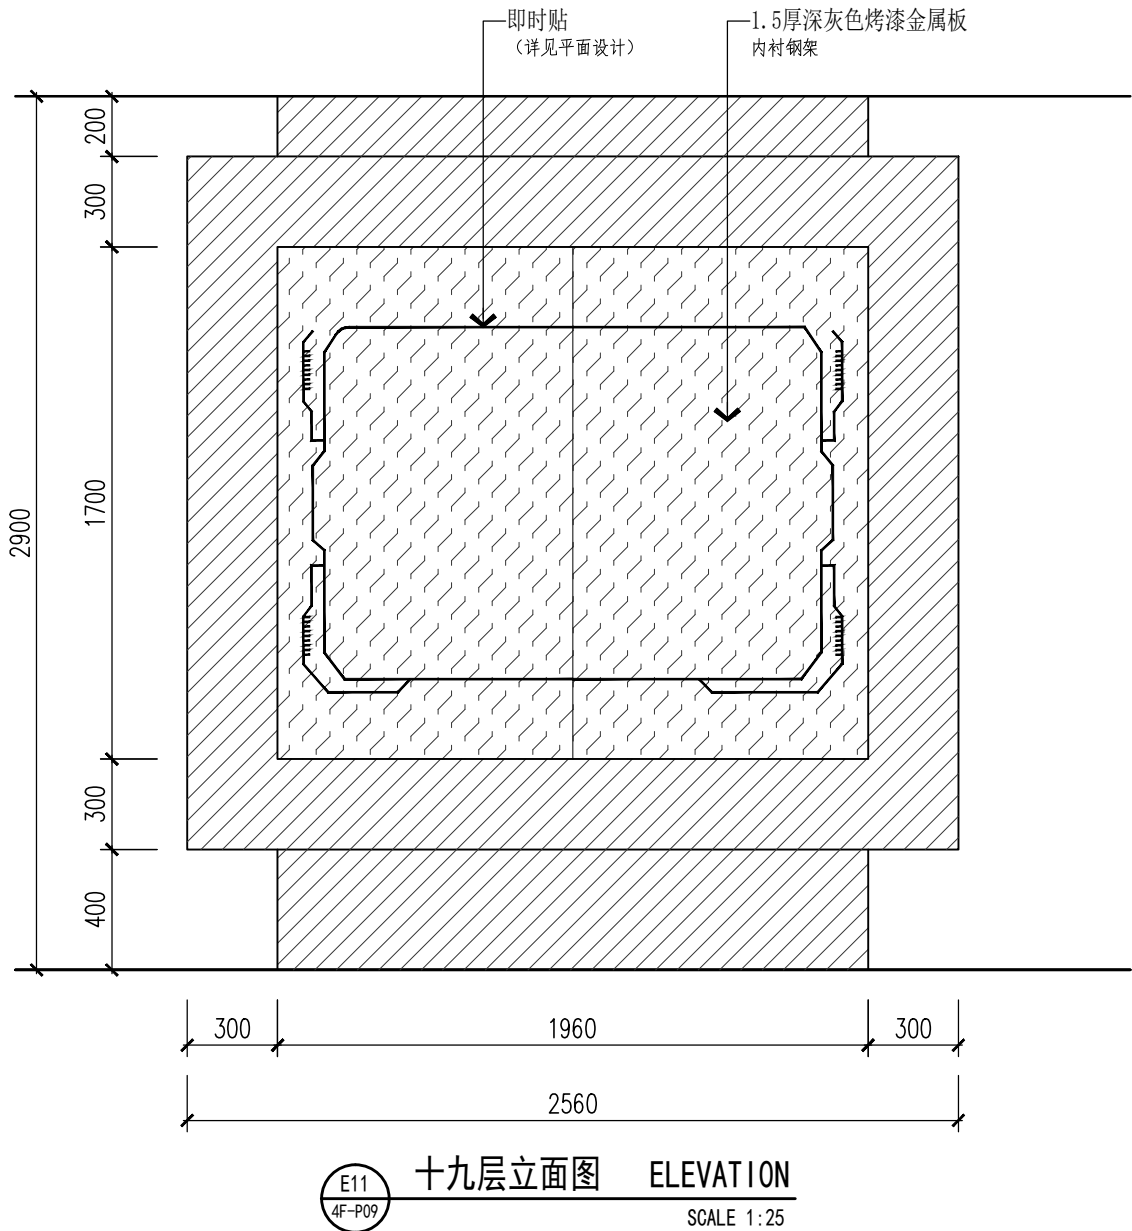
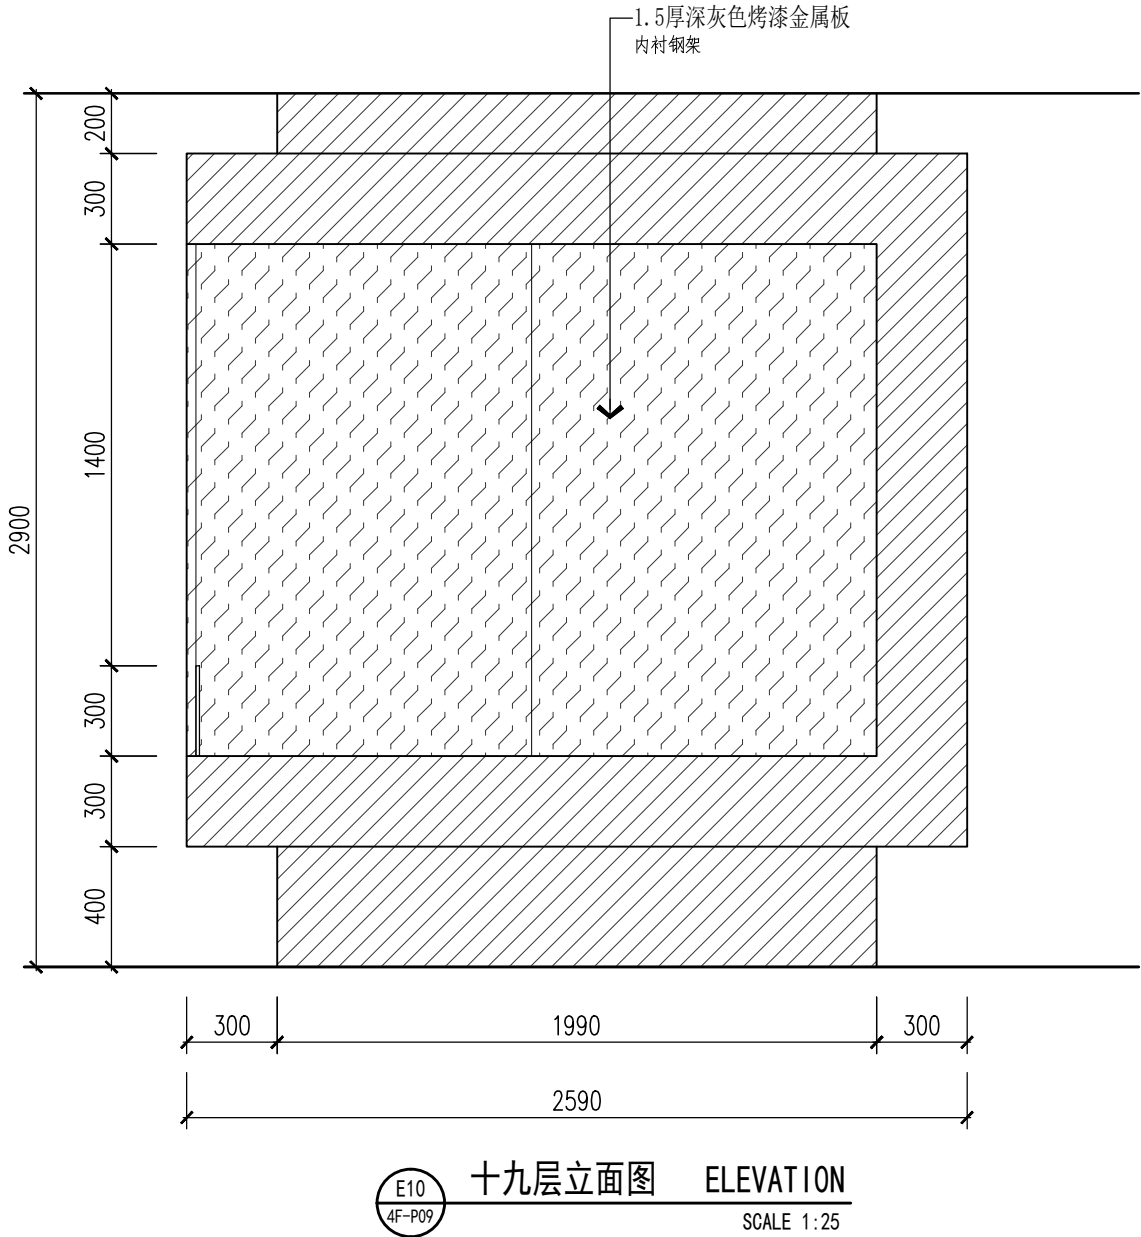


|   |     |     |
|---|-----|-----|
|   | 姓 名 | 签 名 |
| 项目负责人   | 李云平 |     |
| 专业负责人   | 李云平 |     |
| 设 计   | 汪俊华 |     |
| 注册（执业）章   |     |     |
| <div>中华人民共和国一级注册建筑师</div> <div>姓 名： 李云平</div> <div>注册号： 3300098-003</div> <div>有效期： 至2026年04月</div> <div></div>                                         |     |     |
| 预留章   |     |     |
| 出图章   |     |     |
| <div>龙邦建设股份有限公司</div> <div>建筑行业（建筑工程）甲级；</div> <div>建筑装饰工程设计专项甲级；</div> <div>★NO:A133000987</div> <div>（有效期至2028年12月22日）</div> <div>浙江省住房和城乡建设厅监制</div> |     |     |
| 审图章   |     |     |
| 竣工章   |     |     |

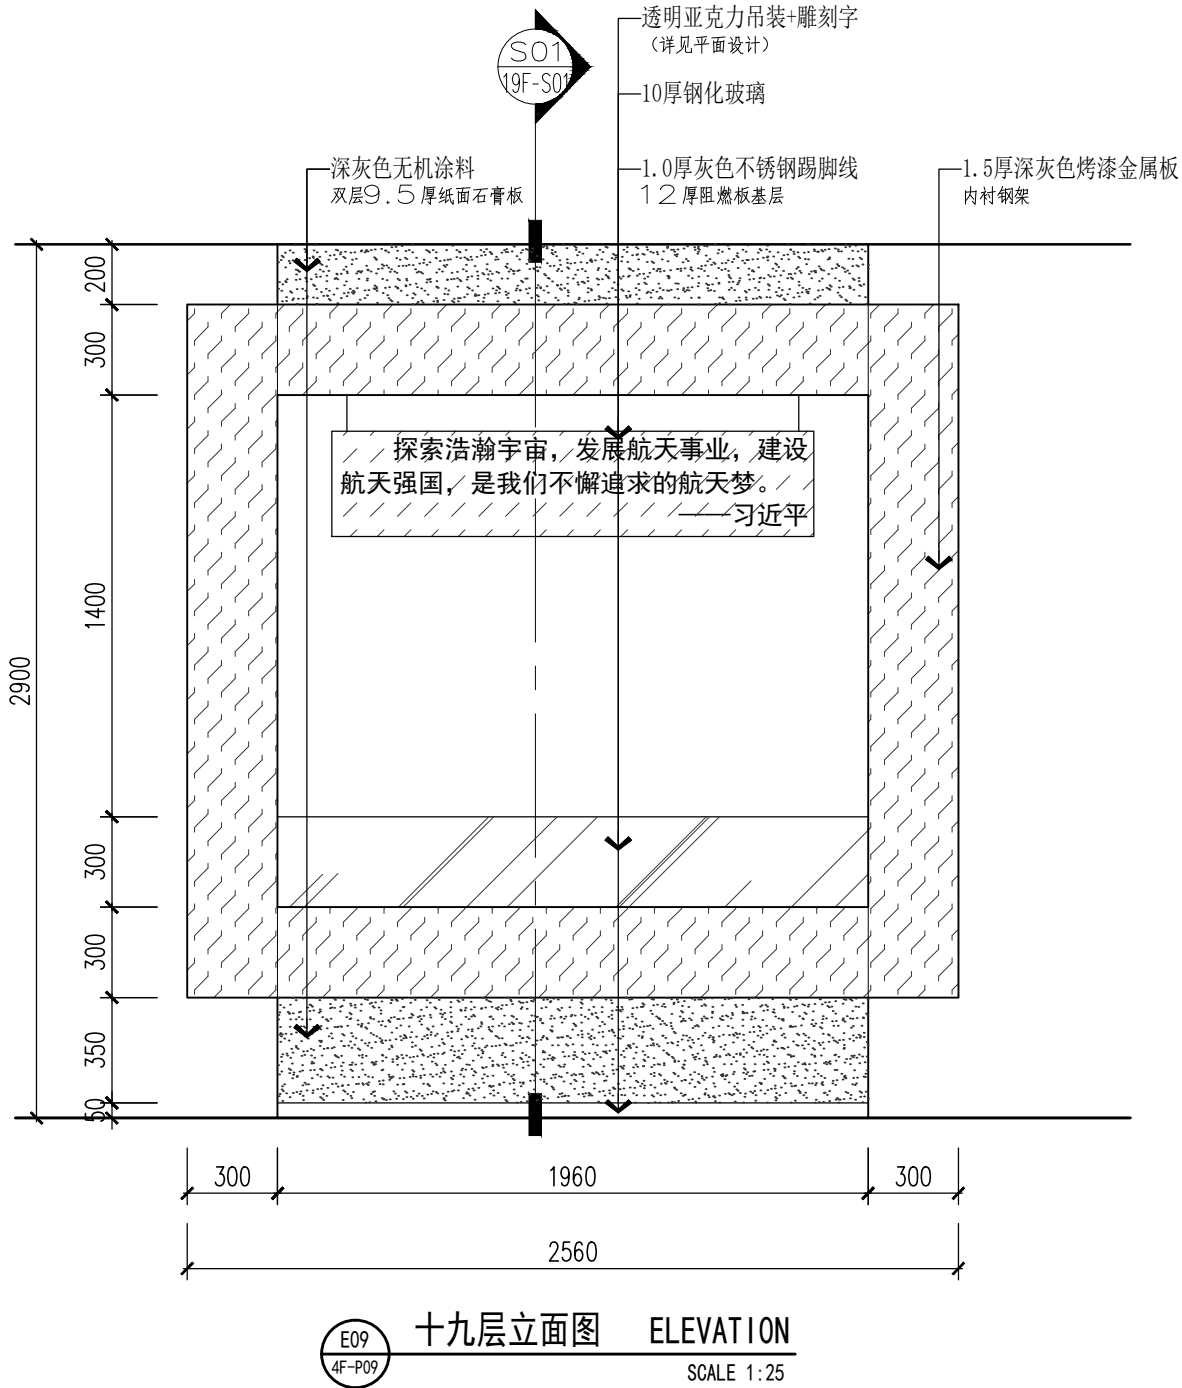

|   |               |              |                 |
|---|---------------|--------------|-----------------|
| 会<br>签<br>栏                                                                                           | 类 别           | 签 名          | 企业公众号           |
|   | 建 筑           |              |                 |
|   | 结 构           |              |                 |
|   | 给排水           |              |                 |
|   | 电 气           |              |                 |
|   | 暖 通           |              |                 |
| 备 注 栏                                                                                                 |               |              |                 |
| 设计单位                                                                                                  |               |              |                 |
| <p>龙邦建设股份有限公司</p> <p>地址：杭州市江干区凤起东路203号中豪五福天地商业中心2幢18楼<br/>电话：057188057588<br/>建筑行业（建筑工程）甲级</p>        |               |              |                 |
| 证书编号： A133000987 甲级                                                                                   |               |              |                 |
| 合作设计单位                                                                                                |               |              |                 |
| 建设单位                                                                                                  |               |              |                 |
| 安徽工业经济职业技术学院                                                                                          |               |              |                 |
| 工程名称<br>安徽工业经济职业技术学院学术交流中心-<br>安徽工业经济职业技术学院产教融合中心-<br>安徽省高分辨率对地观测系统科技中心、<br>安徽省深地钻探工程研究中心科技中心<br>深化设计 |               |              |                 |
| 子项名称                                                                                                  |               |              |                 |
| 类 别                                                                                                   | 实 名           | 签 名          |                 |
| 审 定                                                                                                   | 魏东            |              |                 |
| 审 核                                                                                                   | 李云平           |              |                 |
| 项目负责                                                                                                  | 李云平           |              |                 |
| 专业负责                                                                                                  | 李云平           |              |                 |
| 校 对                                                                                                   | 余剑晖           |              |                 |
| 设 计                                                                                                   | 汪俊华           |              |                 |
| 制 图                                                                                                   | 汪俊华           |              |                 |
| 图<br>纸<br>名<br>称                                                                                      | 十九层立面图E09-E12 |              |                 |
| 图号   | 19F-E04       | 修改版次         |                 |
| 比例   | 1:25          | 工程编号         | LB-SJ2025071612 |
| 日期   | 2025. 09      | 未盖技术出图章本图纸无效 |                 |