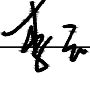


	姓名	签名
项目负责人	李云平	
专业负责人	李云平	
设计	汪俊华	

注册(执业)号

中华人民共和国一级注册建筑师

姓名：李云平

注册号：3300098-003

有效期至：至2026年04月



预留章

出图章



龙邦建设股份有限公司

建筑行业(建筑工程)甲级;
建筑装饰工程设计专项甲级;
市政公用工程设计专项甲级
(有效期至2028年12月22日) ★NO:A133000987
(1)

浙江省住房和城乡建设厅监制

审图章

竣工章

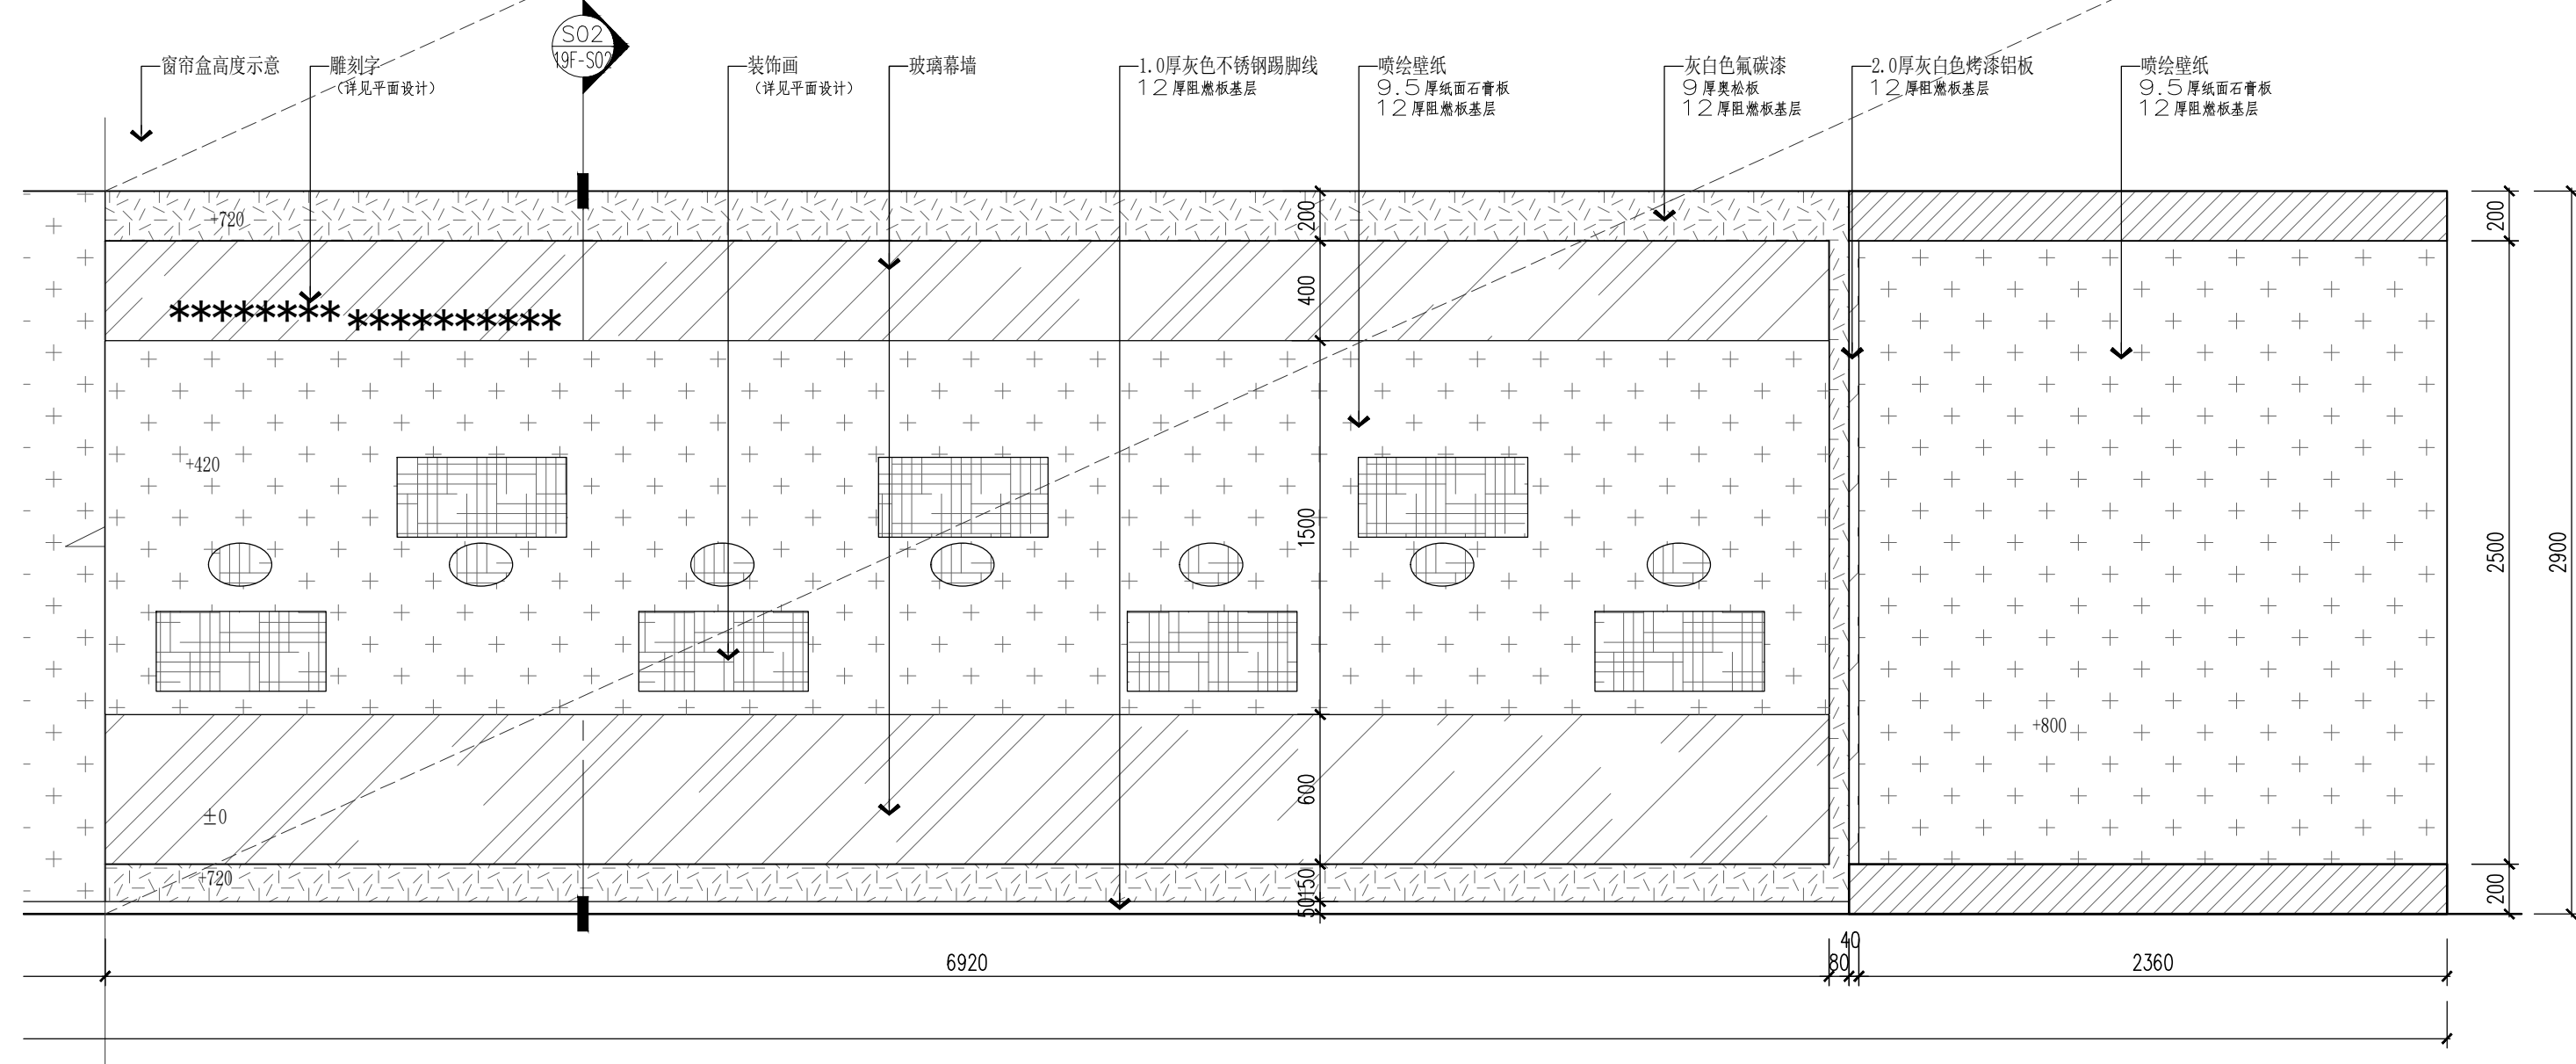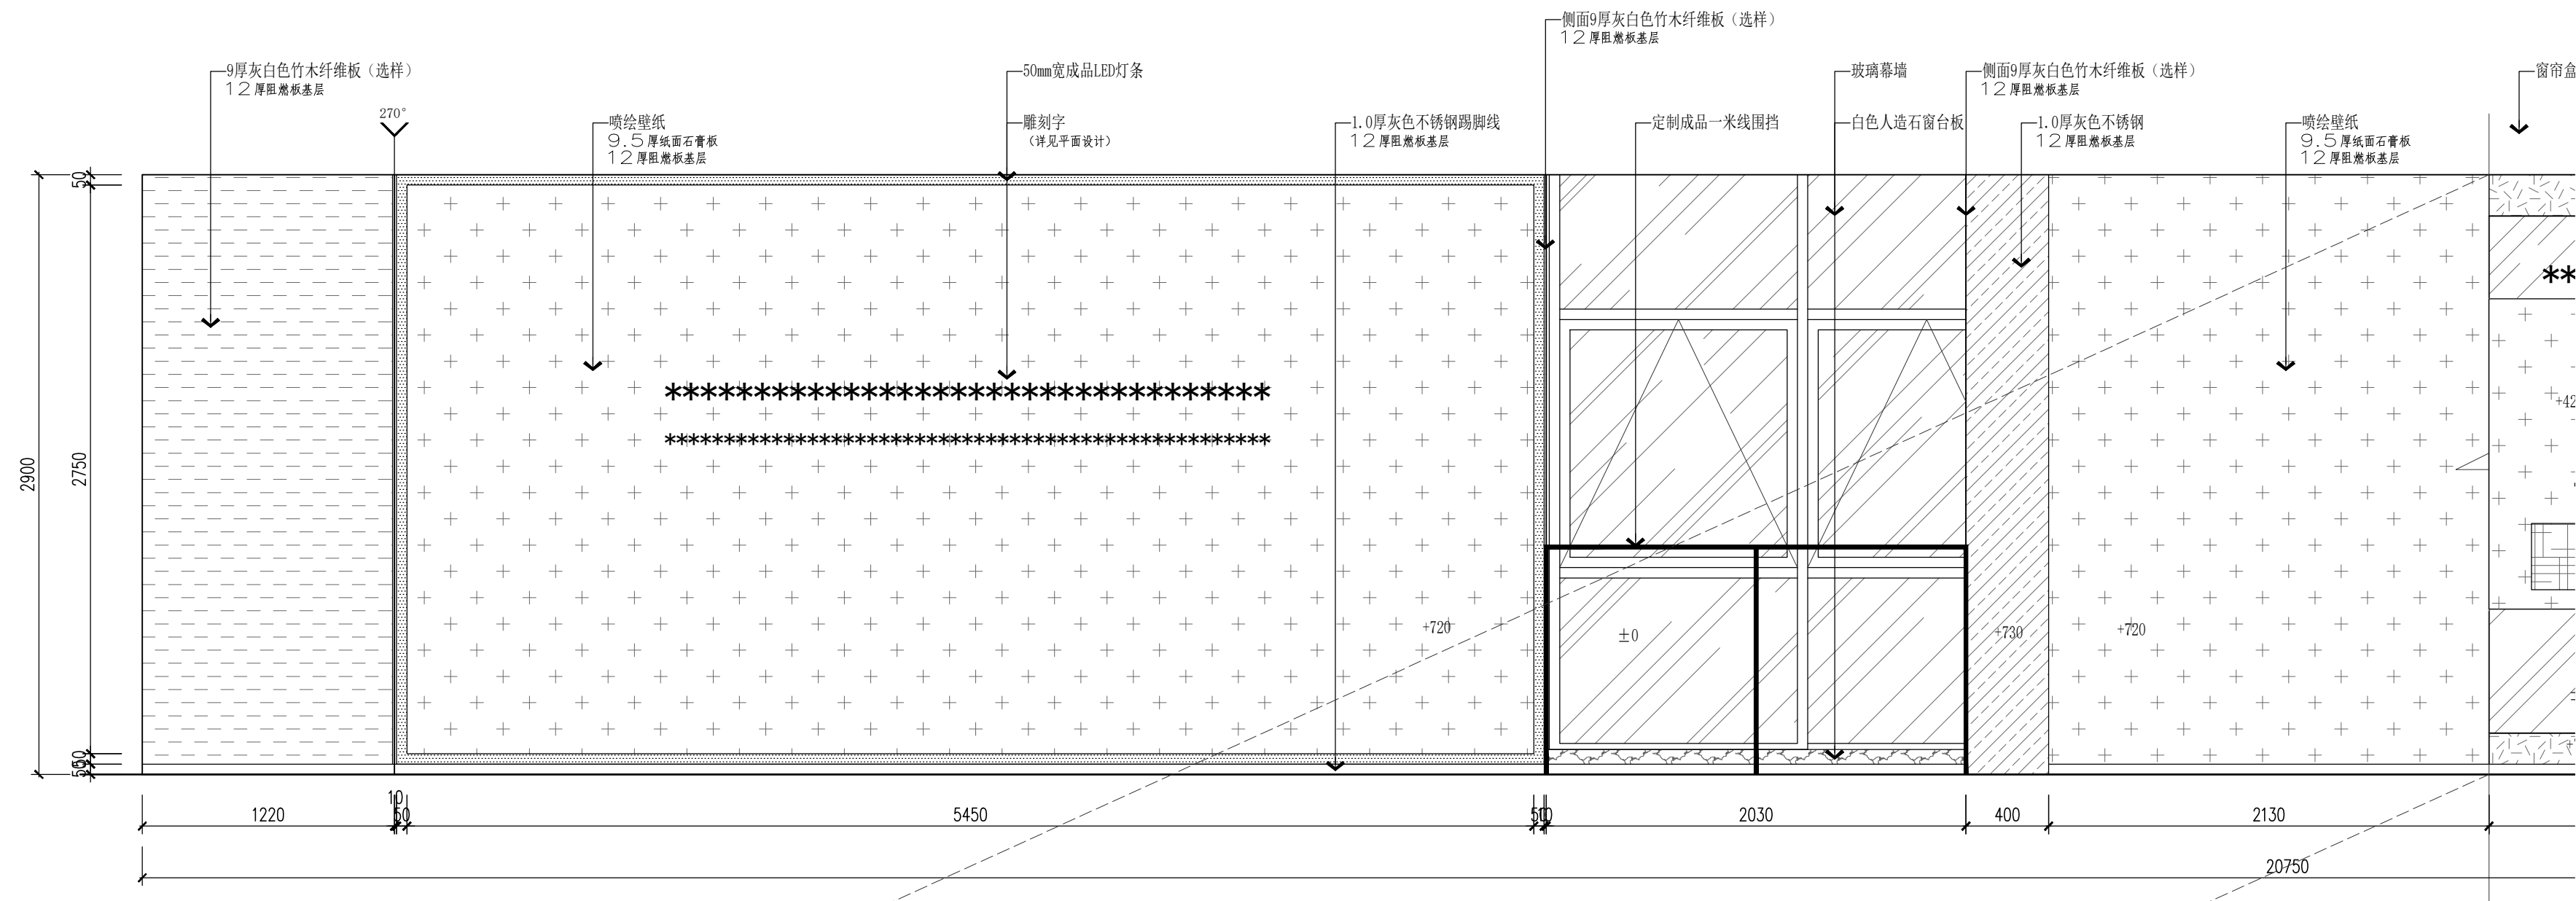


 十九层立面图 ELEVATION
 SCALE 1:25

会 签 栏	类 别	签 名	企业公众号
	建 筑		
	结 构		
	给排水		
	电 气		
	暖 通		

备注栏

--

设计单位



龙邦建设股份有限公司

地址：杭州市江干区凤起东路203号中豪五福天地商业中心2幢18楼
电话：057188057588
建筑行业（建筑工程）甲级

证书编号: A133000987 甲级

合作设计单位

建设单位
安徽工业经济职业技术学院

工程名称	安徽工业经济职业技术学院学术交流中心- 安徽工业经济职业技术学院产教融合中心- 安徽省高分辨率对地观测系统科技中心、 安徽省深地钻探工程研究中心科技中心 深化设计
------	---

子项名称		
类 别	实 名	签 名
审 定	魏东	魏东
审 核	李云平	李云平
项目负责	李云平	李云平
专业负责	李云平	李云平
校 对	余剑晖	余剑晖
设 计	汪俊华	汪俊华
制 图	汪俊华	汪俊华

图 纸 名 称	十九层立面图E13
------------------	-----------

图号	19F-E05	修改版次	
----	---------	------	--

比例	1:25	工程编号	LB-SJ2025071612
日期	2025. 09	未盖技术出图章本图纸无效	