




	姓 名	签 名
项目负责人	李云平	
专业负责人	李云平	
设 计	汪俊华	
中华人民共和国一级注册建筑师		
姓名： 李云平		
注册号： 3300098-003		
有效期： 至2026年04月		
预盖章		
龙邦建设股份有限公司		
建筑行业(建筑工程)甲级		
建筑装饰工程设计专项甲级		
★NO:A133000987		
[有效期至2028年12月22日]		
浙江省住房和城乡建设厅监制		
审图章		
竣工章		

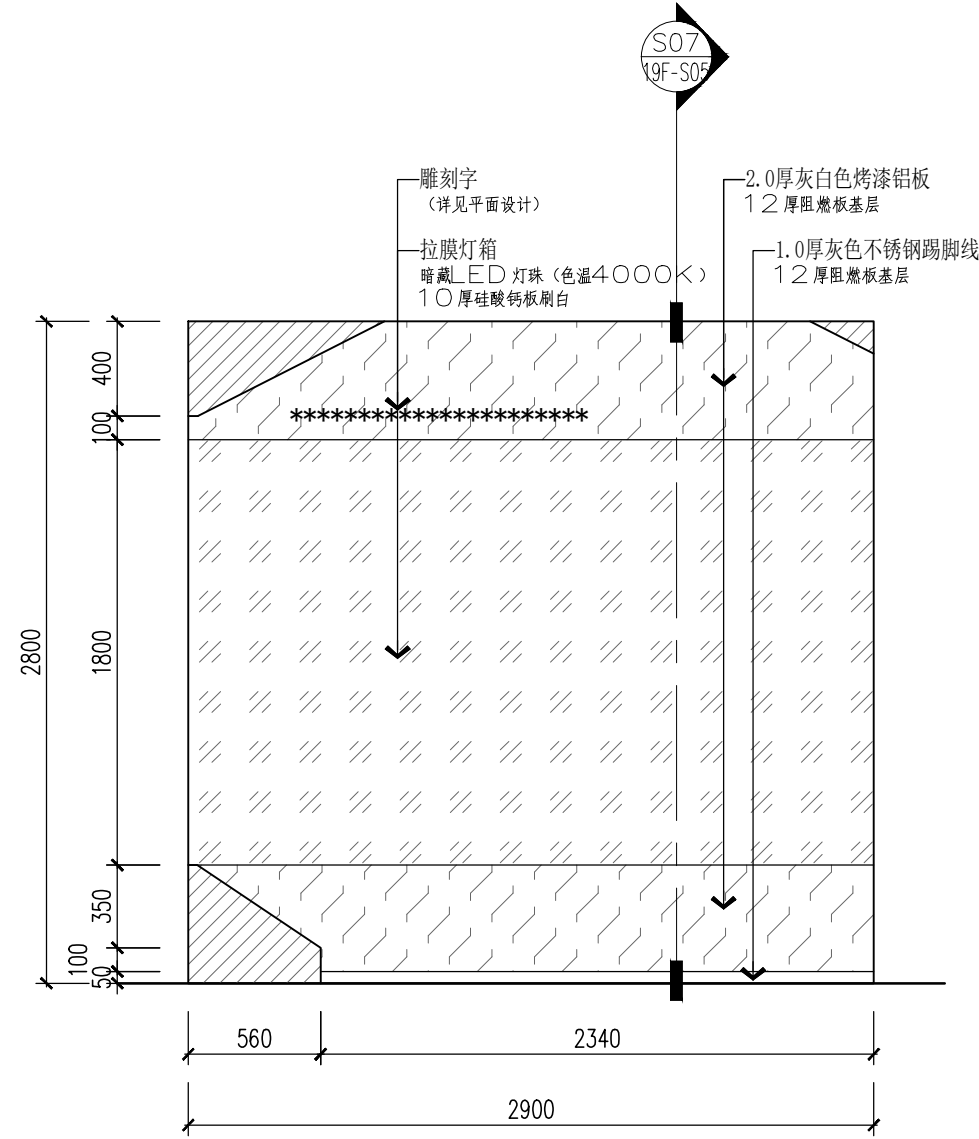

E18 十九层立面图 ELEVATION
SCALE 1:30

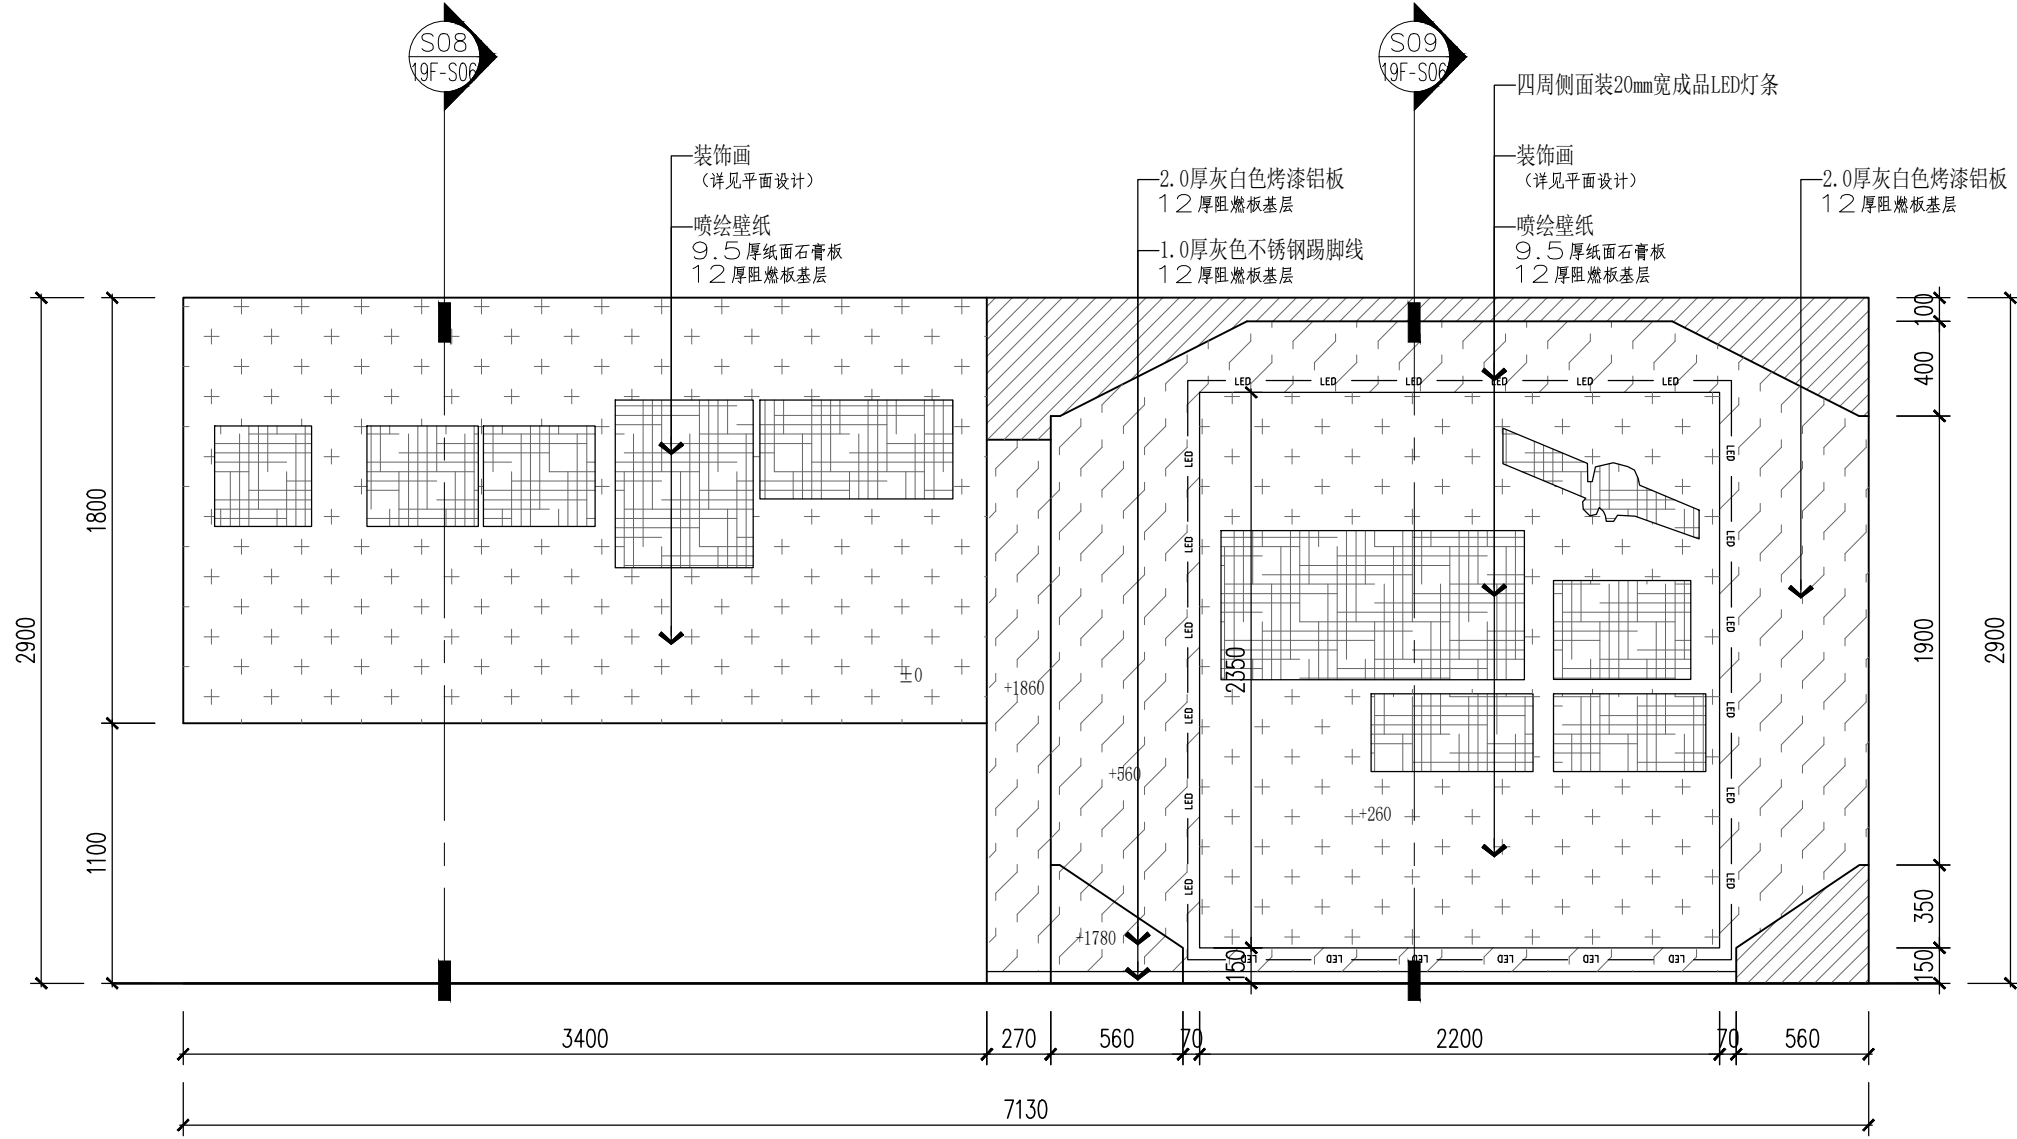

E20 十九层立面图 ELEVATION
SCALE 1:30

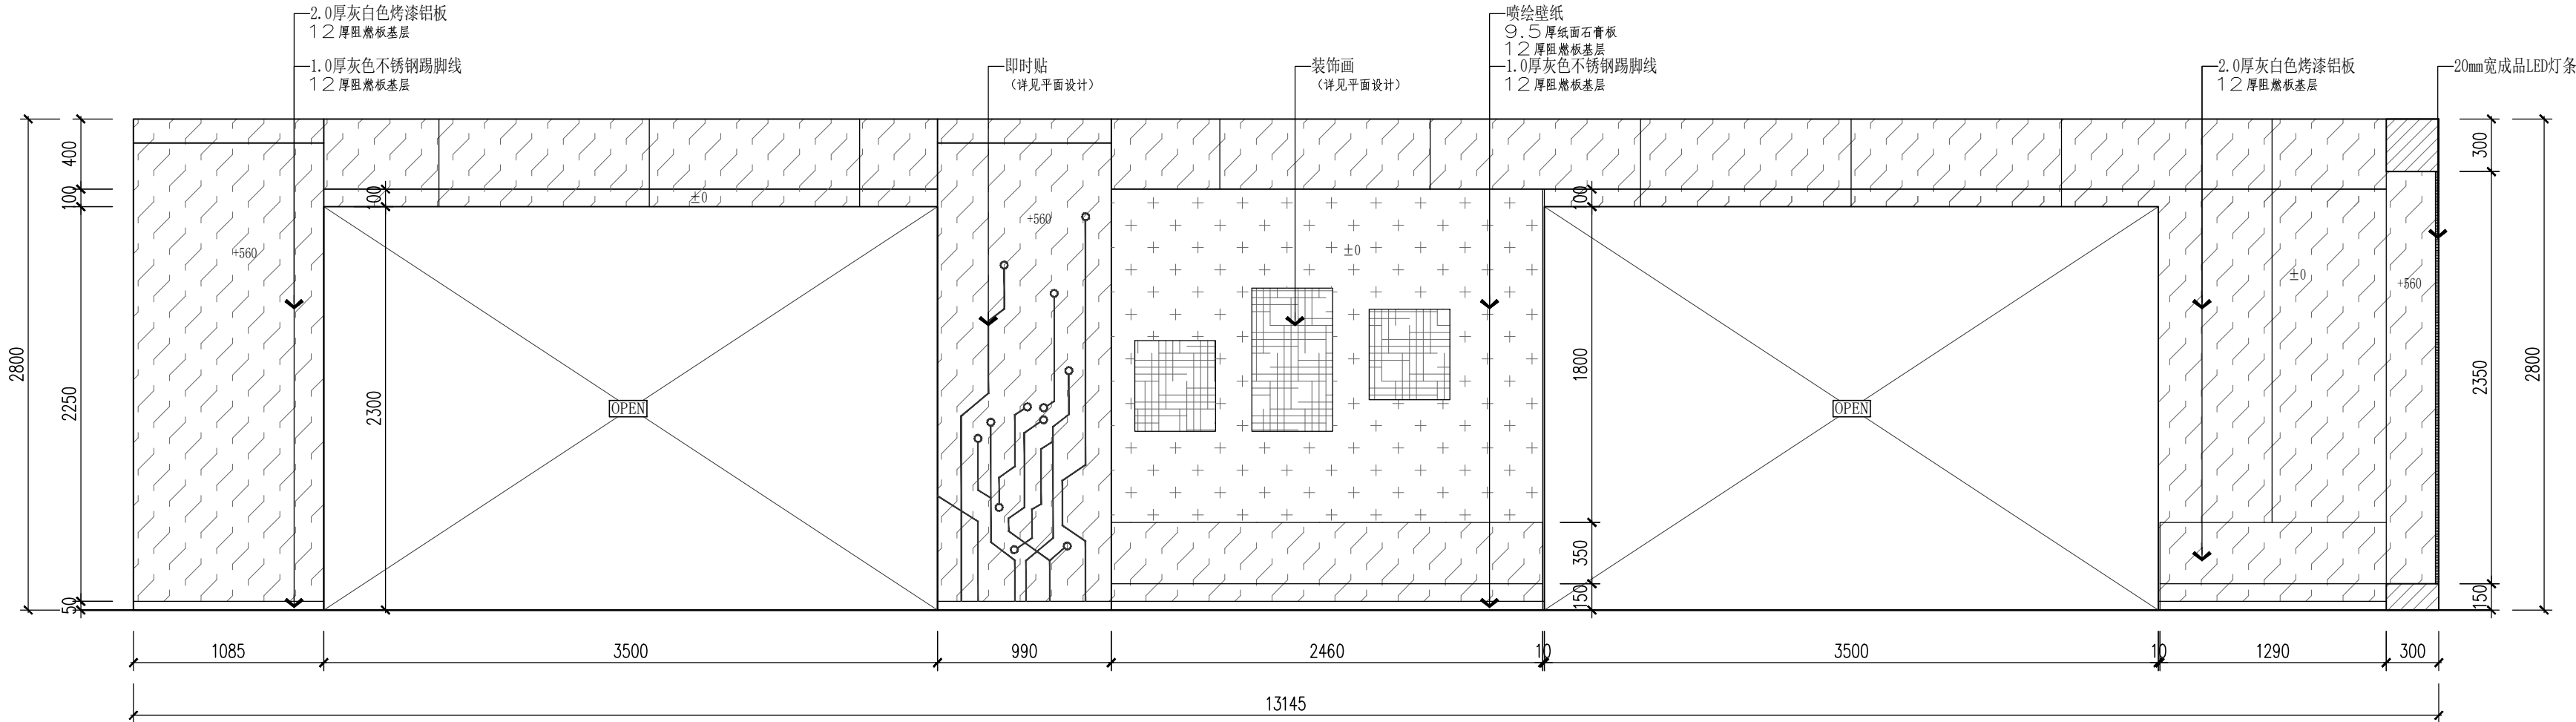

E19 十九层立面图 ELEVATION
SCALE 1:30

会 签 栏	类 别	签 名	企业公众号
	建 筑		
	结 构		
	给排水		
	电 气		
	暖 通		
备 注 栏			
设计单位			
龙邦建设股份有限公司			
地址：杭州市江干区凤起东路203号中豪五福天地商业中心2幢18楼			
电话：057188057588			
建筑行业（建筑工程）甲级			
证书编号： A133000987 甲级			
合作设计单位			
建设单位			
安徽工业经济职业技术学院			
工程名称			
安徽工业经济职业技术学院学术交流中心			
安徽工业经济职业技术学院产教融合中心			
安徽省高分辨率对地观测系统科技中心			
安徽省深地钻探工程研究中心科技中心			
深化设计			
子项名称	类 别	实 名	签 名
审 定	魏 东	魏 东	
审 核	李 云 平	李 云 平	
项目负责	李 云 平	李 云 平	
专业负责	李 云 平	李 云 平	
校 对	余 剑 晖	余 剑 晖	
设 计	汪 俊 华	汪 俊 华	
制 图	汪 俊 华	汪 俊 华	
图 纸 名 称	十九层立面图E18-E20		
图号	19F-E08	修改版次	
比例	1:25	工程编号	LB-SJ2025071612
日期	2025. 09	未盖技术出图章本图纸无效	