

姓名

李云平

签名

项目负责人

李云平

李云平

设计

汪俊华

汪俊华

中华人民共和国一级注册建筑师

姓名：李云平

注册号：3300098-003

有效期至：至2026年04月

预盖章

龙邦建设股份有限公司


建筑行业(建筑工程)甲级

皖ICP备13000987号

浙江省住房和城乡建设厅监制


审图章

竣工章

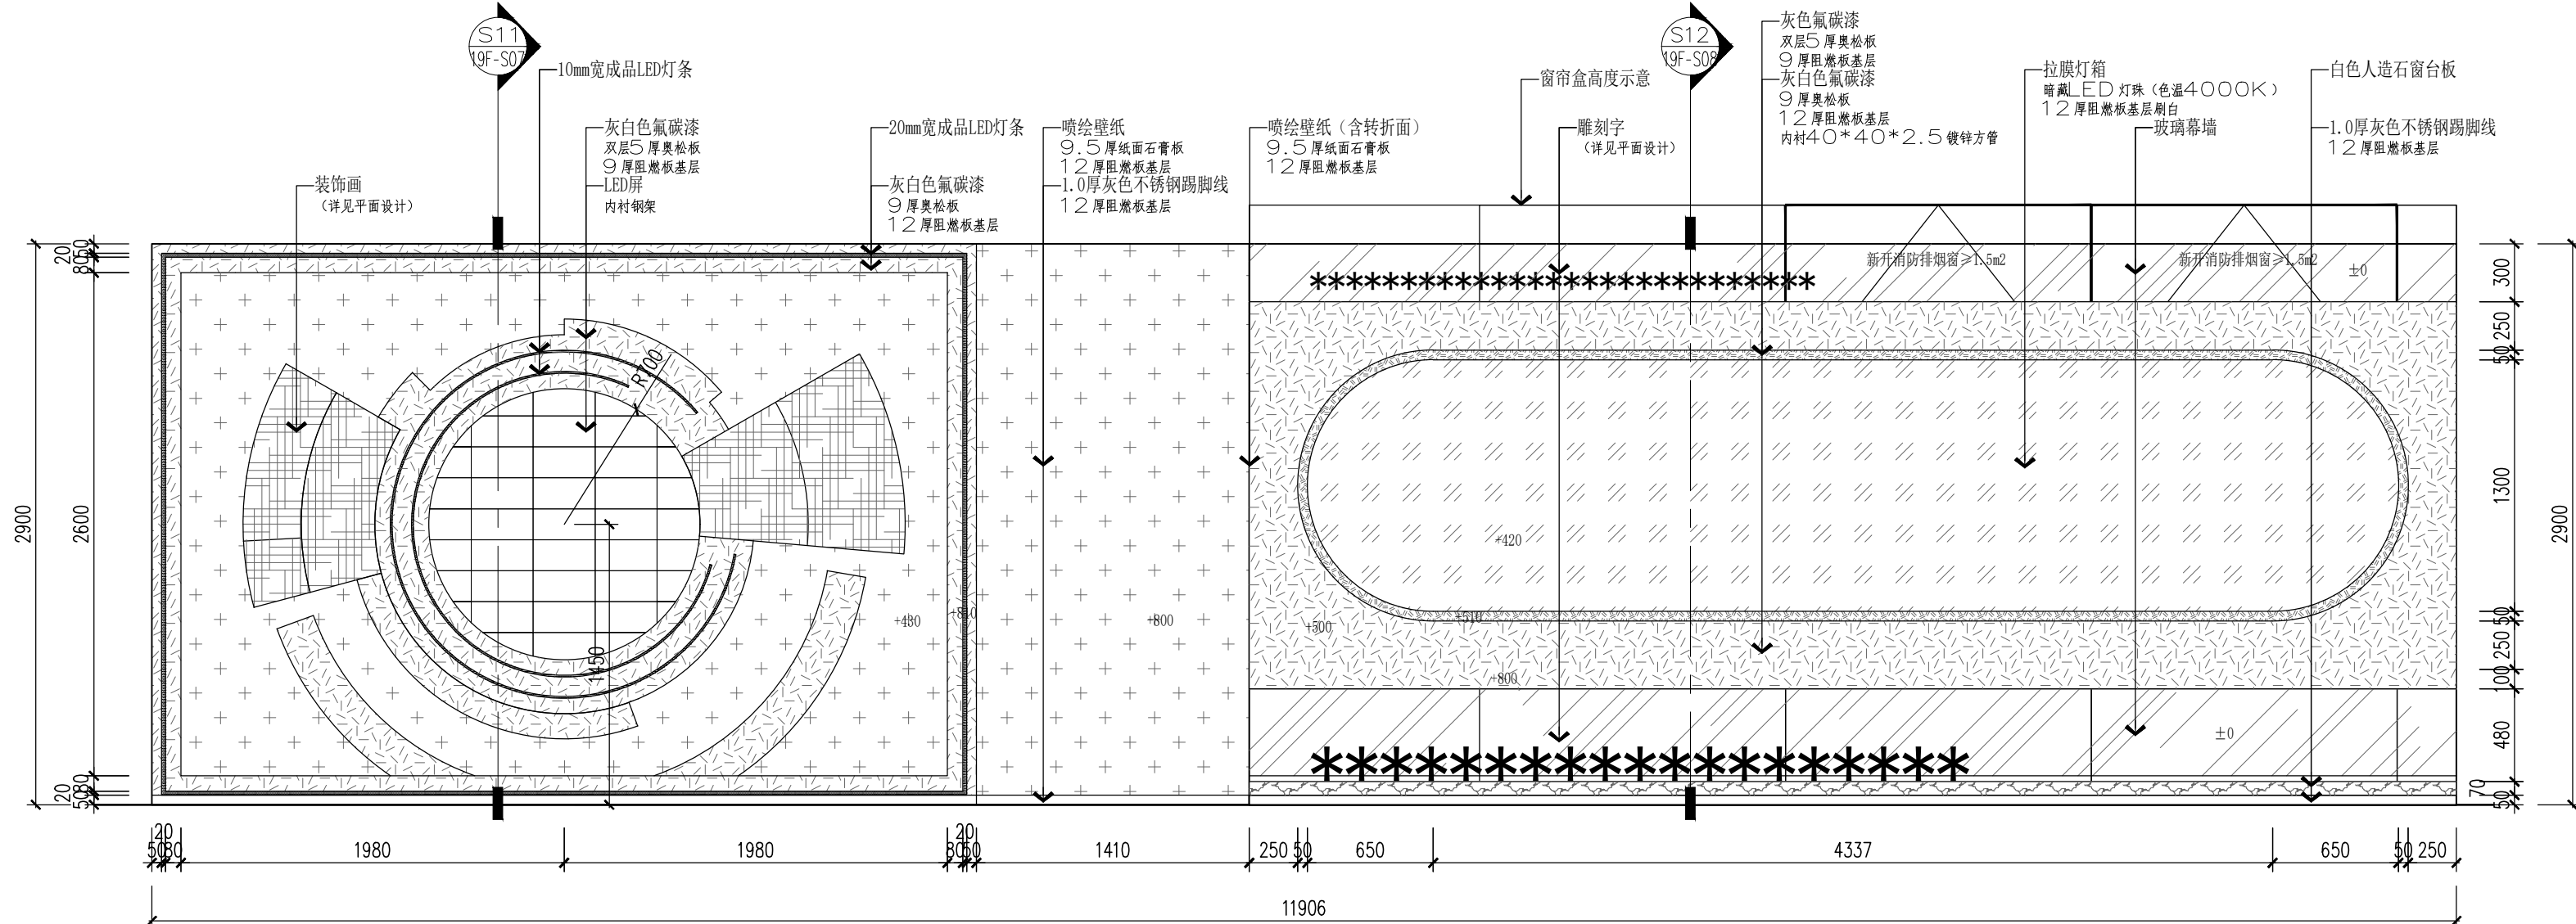

E23 十九层立面图 ELEVATION

SCALE 1:30

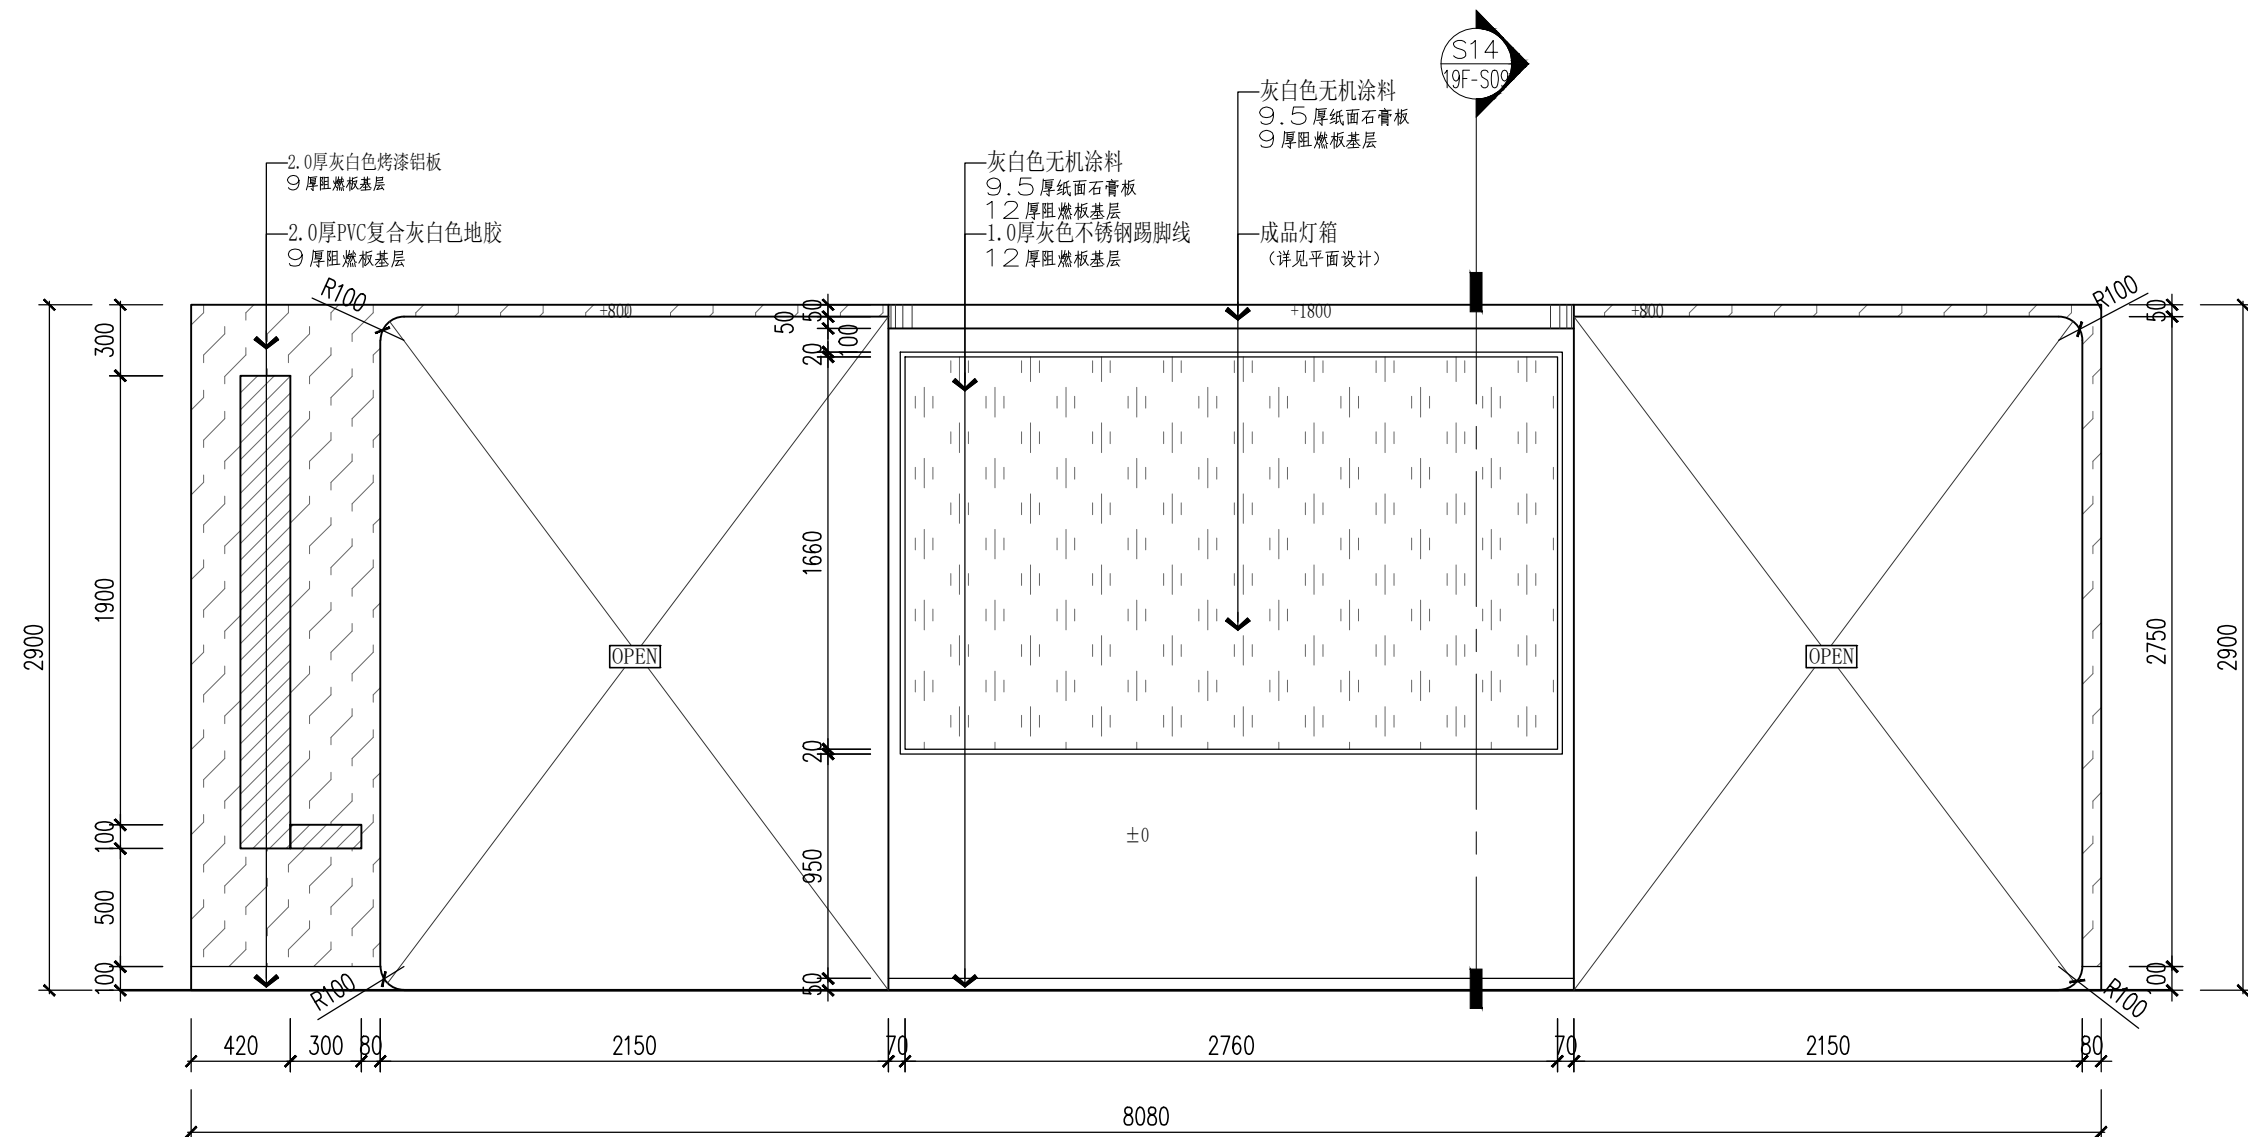

E24 十九层立面图 ELEVATION

SCALE 1:30

类别

建筑

结构

给排水

电气

暖通

签名

企业公众号

备注栏

设计单位

龙邦建设股份有限公司

地址：杭州市江干区凤起东路203号中豪五福天地商业中心2幢18楼

电话：057188057588

建筑行业（建筑工程）甲级

证书编号：A133000987 甲级

合作设计单位

建设单位

安徽工业经济职业技术学院

工程名称

安徽工业经济职业技术学院学术交流中心
安徽工业经济职业技术学院产教融合中心
安徽省高分辨率对地观测系统科技中心
安徽省深地钻探工程研究中心科技中心
深化设计

子项名称	类 别	实 名	签 名
审 定	魏 东	魏 东	
审 核	李云平	李云平	
项目负责	李云平	李云平	
专业负责	李云平	李云平	
校 对	余剑晖	余剑晖	
设 计	汪俊华	汪俊华	
制 图	汪俊华	汪俊华	

图纸名称

十九层立面图E23-E24

图号

19F-E10

修改版次

比例

1:25

工程编号

LB-SJ2025071612

日期

2025.09

未盖技术出图章本图纸无效