

姓名

签 名

项目负责人

李云平

专业负责人

李云平

设 计

汪俊华

中华人民共和国一级注册建筑师

姓名：李云平

注册号：3300098-003

有效期：至2026年04月

预盖章

龙邦建设股份有限公司

建筑行业（建筑工程）甲级；

建筑装饰工程设计专项甲级；

建筑幕墙工程设计专项甲级；

（有效期至2028年12月22日）



★NO:A133000987

（盖章）

浙江省住房和城乡建设厅监制

审图章

竣工章

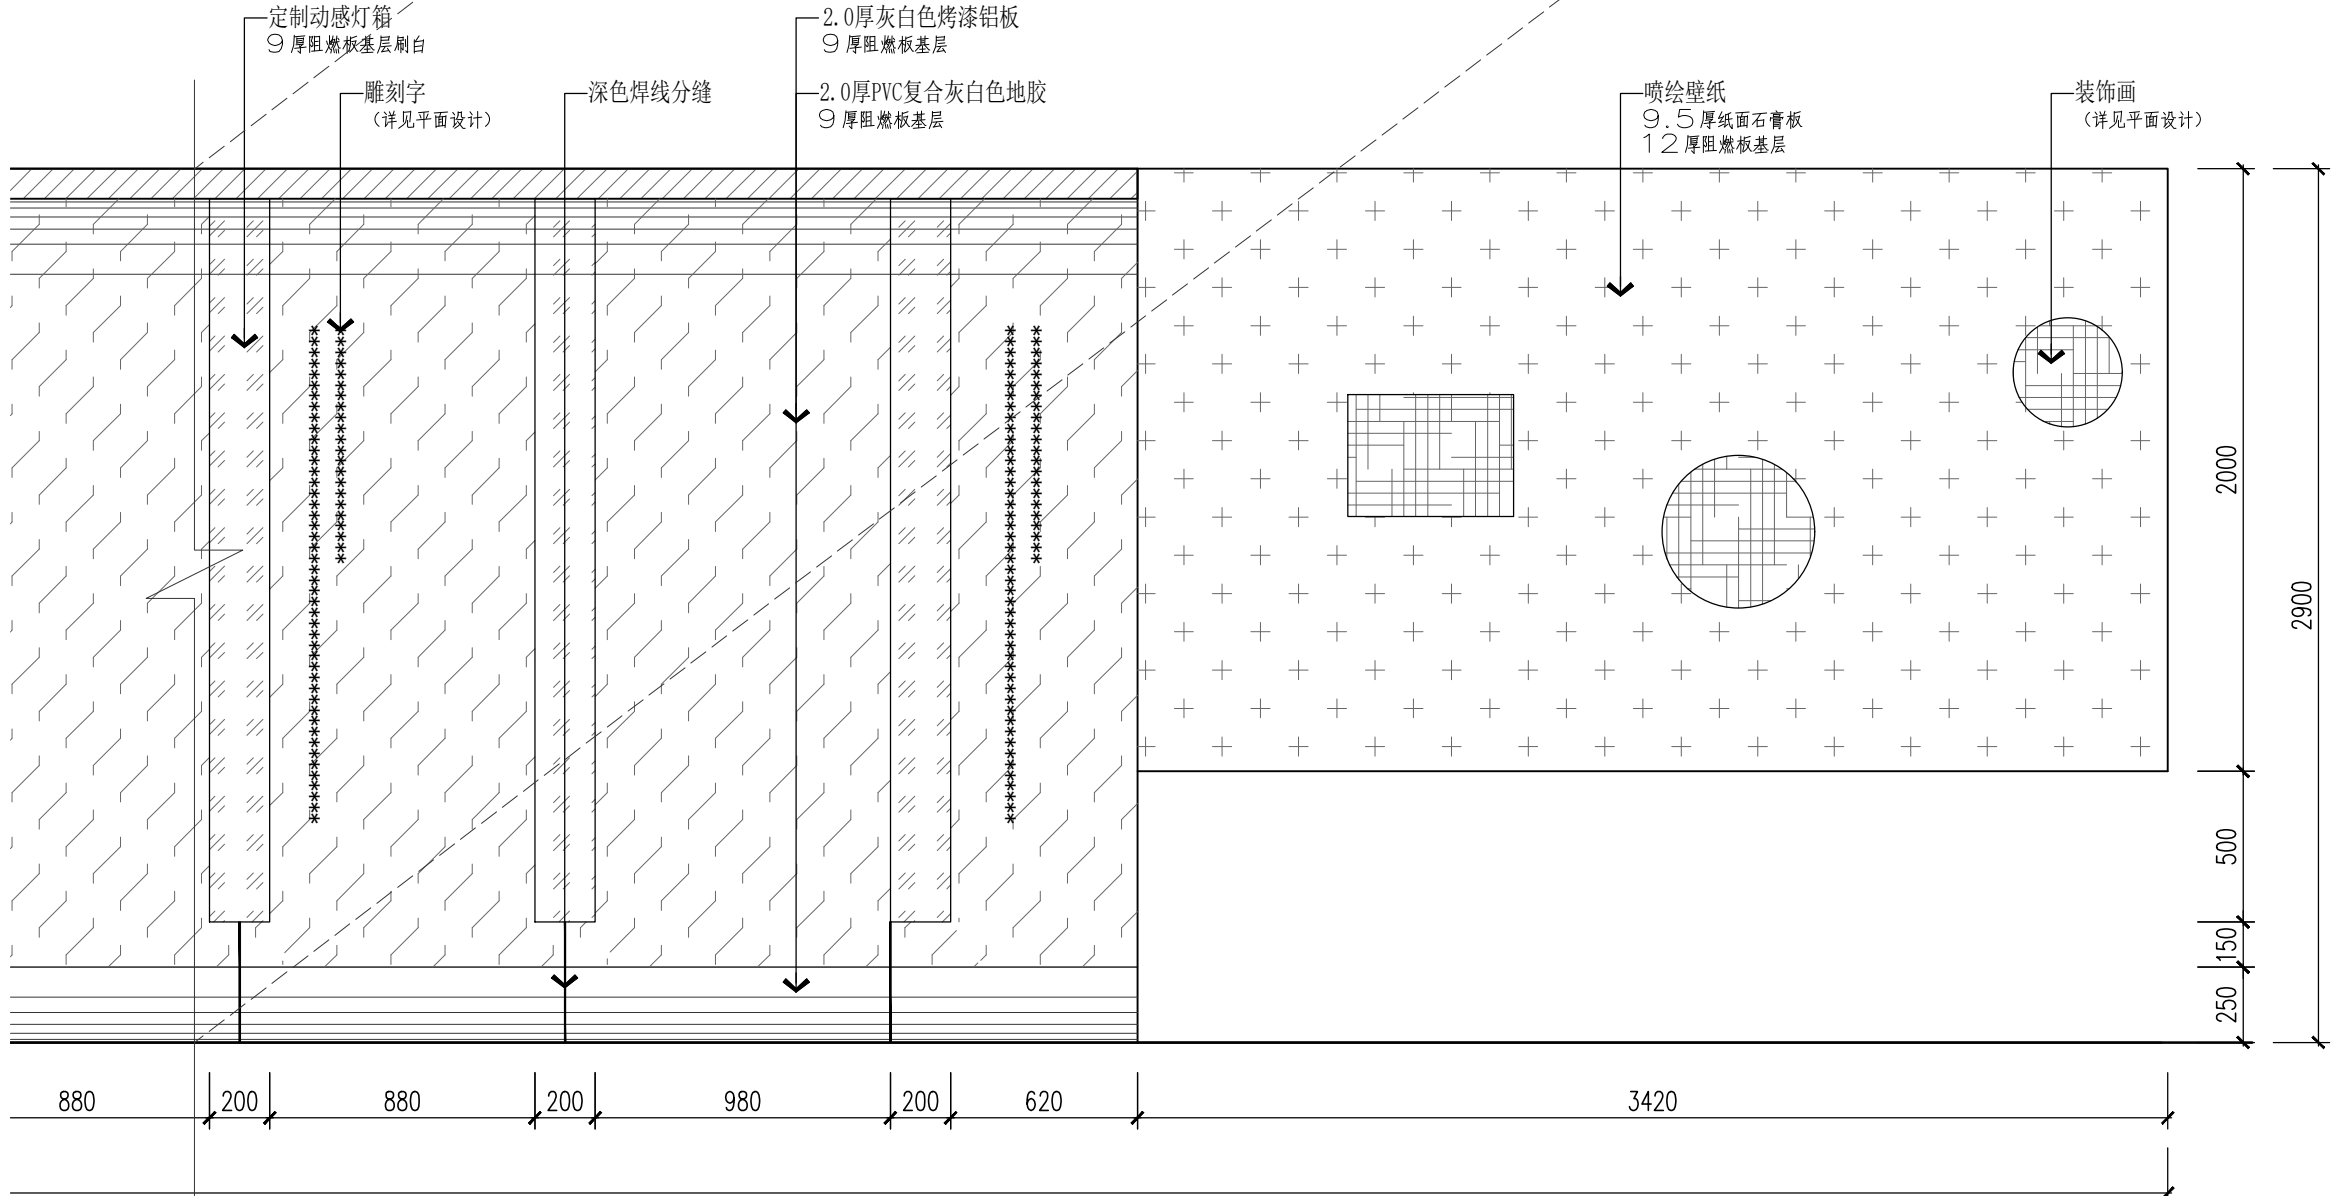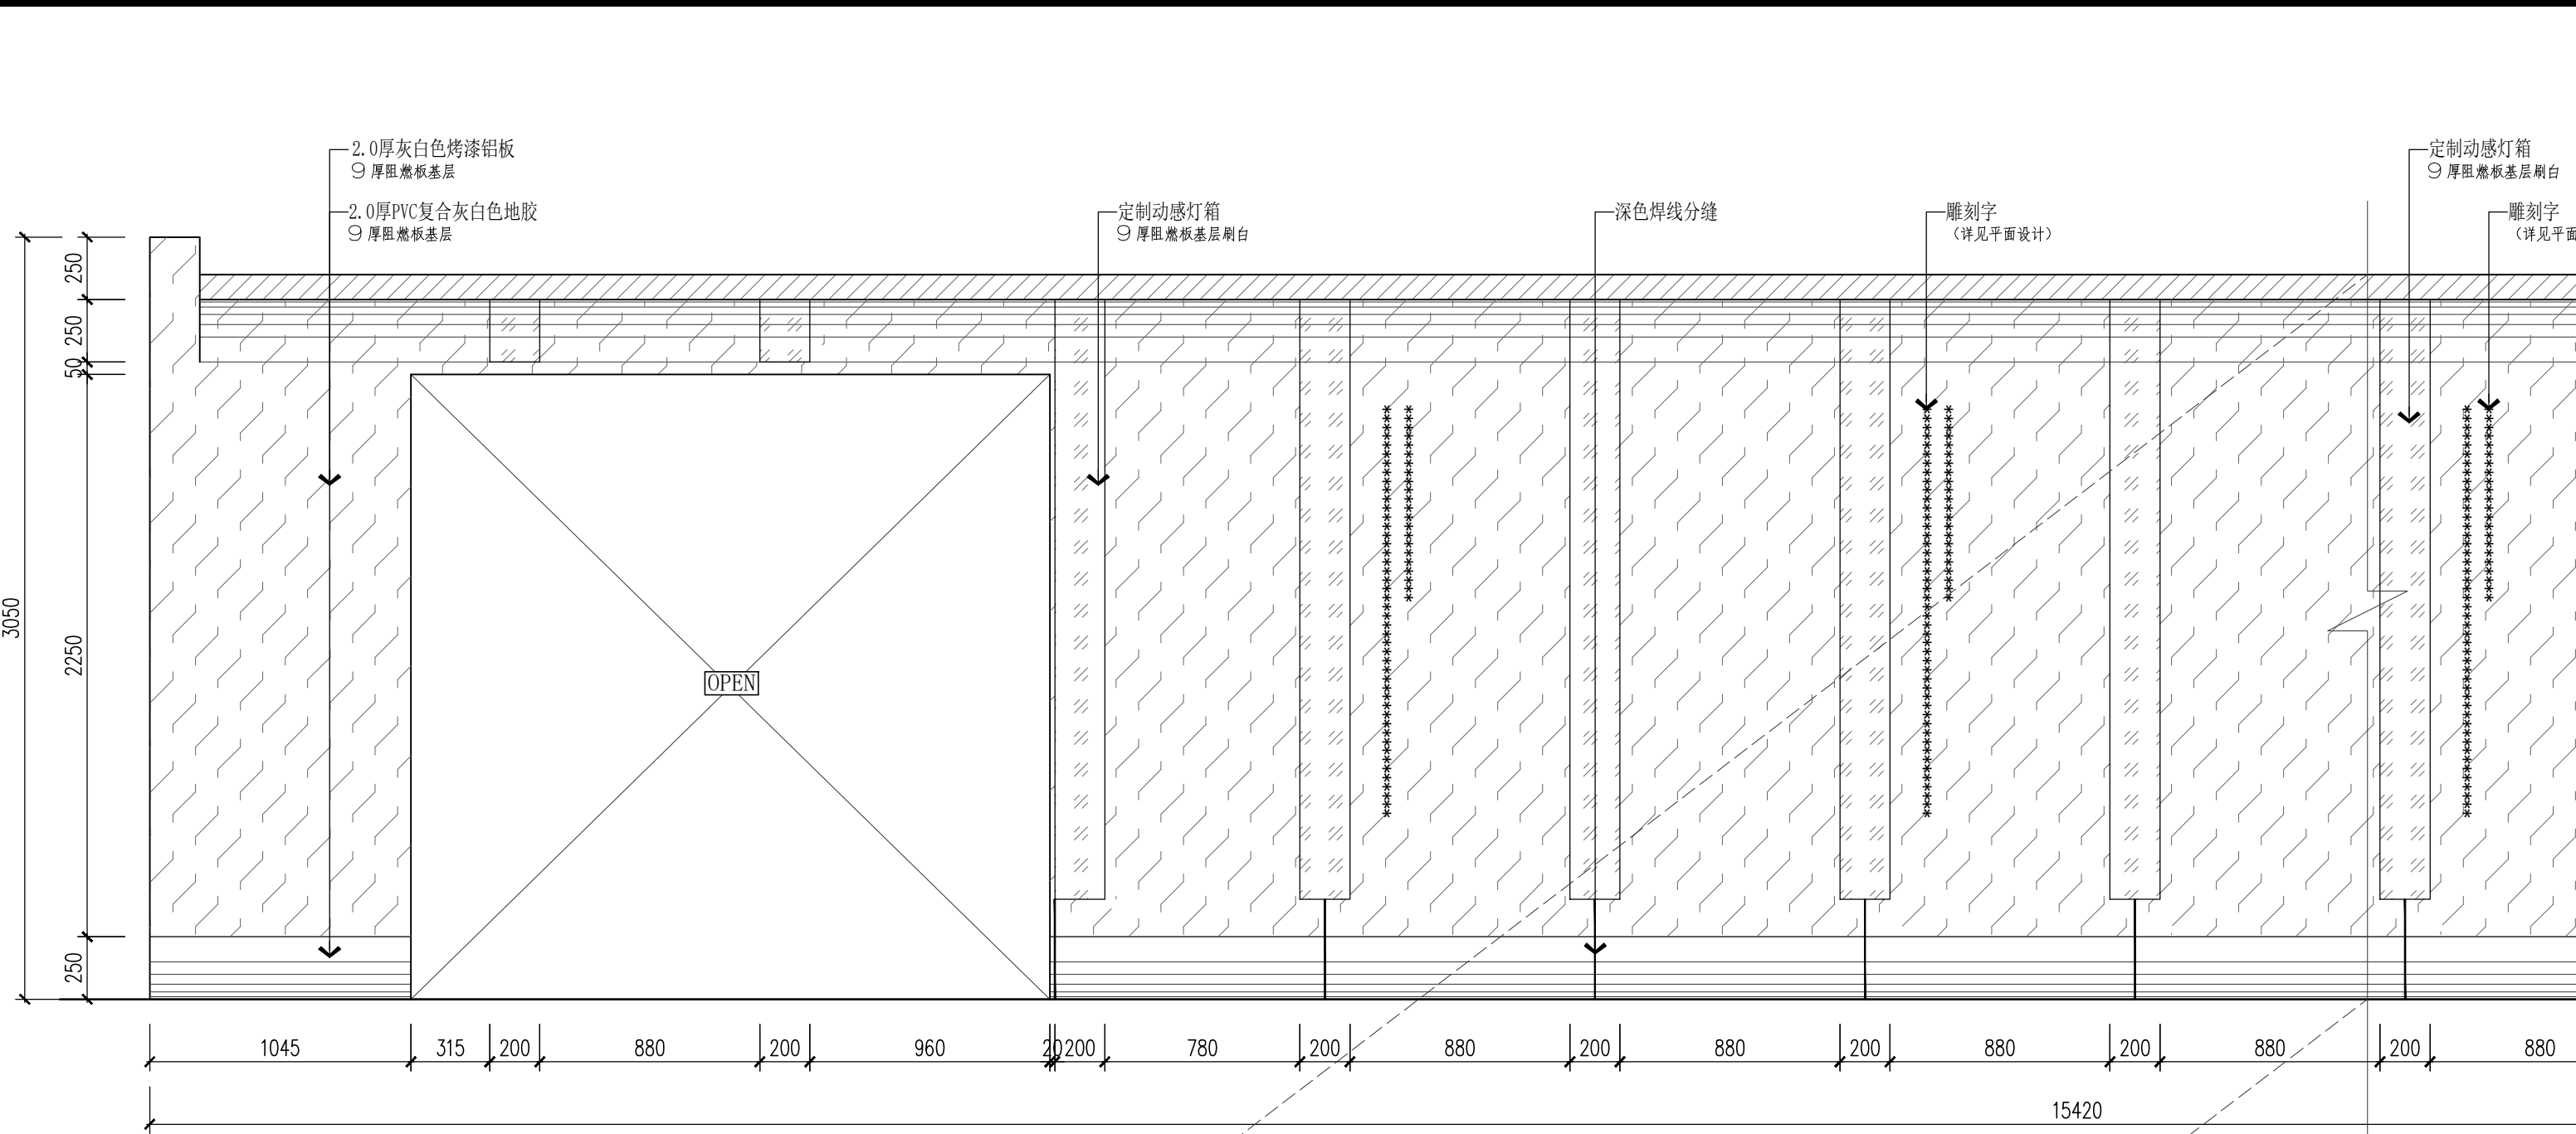

E31 十九层立面图 ELEVATION
4F-P09 SCALE 1:25

会 签 栏	类 别	签 名	企业公众号
	建 筑		
	结 构		
	给排水		
	电 气		
	暖 通		
备 注 栏			
设计单位			
 龙邦建设股份有限公司 地址：杭州市江干区凤起东路203号中豪五福天地商业中心2幢18楼 电话：057188057588 建筑行业（建筑工程）甲级			
证书编号：A133000987 甲级			
合作设计单位			
建设单位			
安徽工业经济职业技术学院			
工程名称 安徽工业经济职业技术学院学术交流中心- 安徽工业经济职业技术学院产教融合中心- 安徽省高分辨率对地观测系统科技中心、 安徽省深地钻探工程研究中心科技中心 深化设计			
子项名称			
类 别	实 名	签 名	
审 定	魏东		
审 核	李云平		
项目负责	李云平		
专业负责	李云平		
校 对	余剑晖		
设 计	汪俊华		
制 图	汪俊华		
图 纸 名 称	十九层立面图E31		
图号	19F-E14	修改版次	
比例	1:25	工程编号	LB-SJ2025071612
日期	2025. 09	未盖技术出图章本图纸无效	