

姓 名

签 名

项目负责人

李云平

专业负责人

李云平

设 计

汪俊华

中华人民共和国一级注册建筑师

姓 名： 李 云 平

注册号： 3300098-003

有效期： 至2026年04月

预留章

龙邦建设股份有限公司

建筑行业(建筑工程)甲级

建筑装饰工程设计专项甲级

建筑幕墙工程设计专项甲级


有效期至2028年12月22日

★NO:A133000987


浙江省住房和城乡建设厅监制

审图章

竣工章

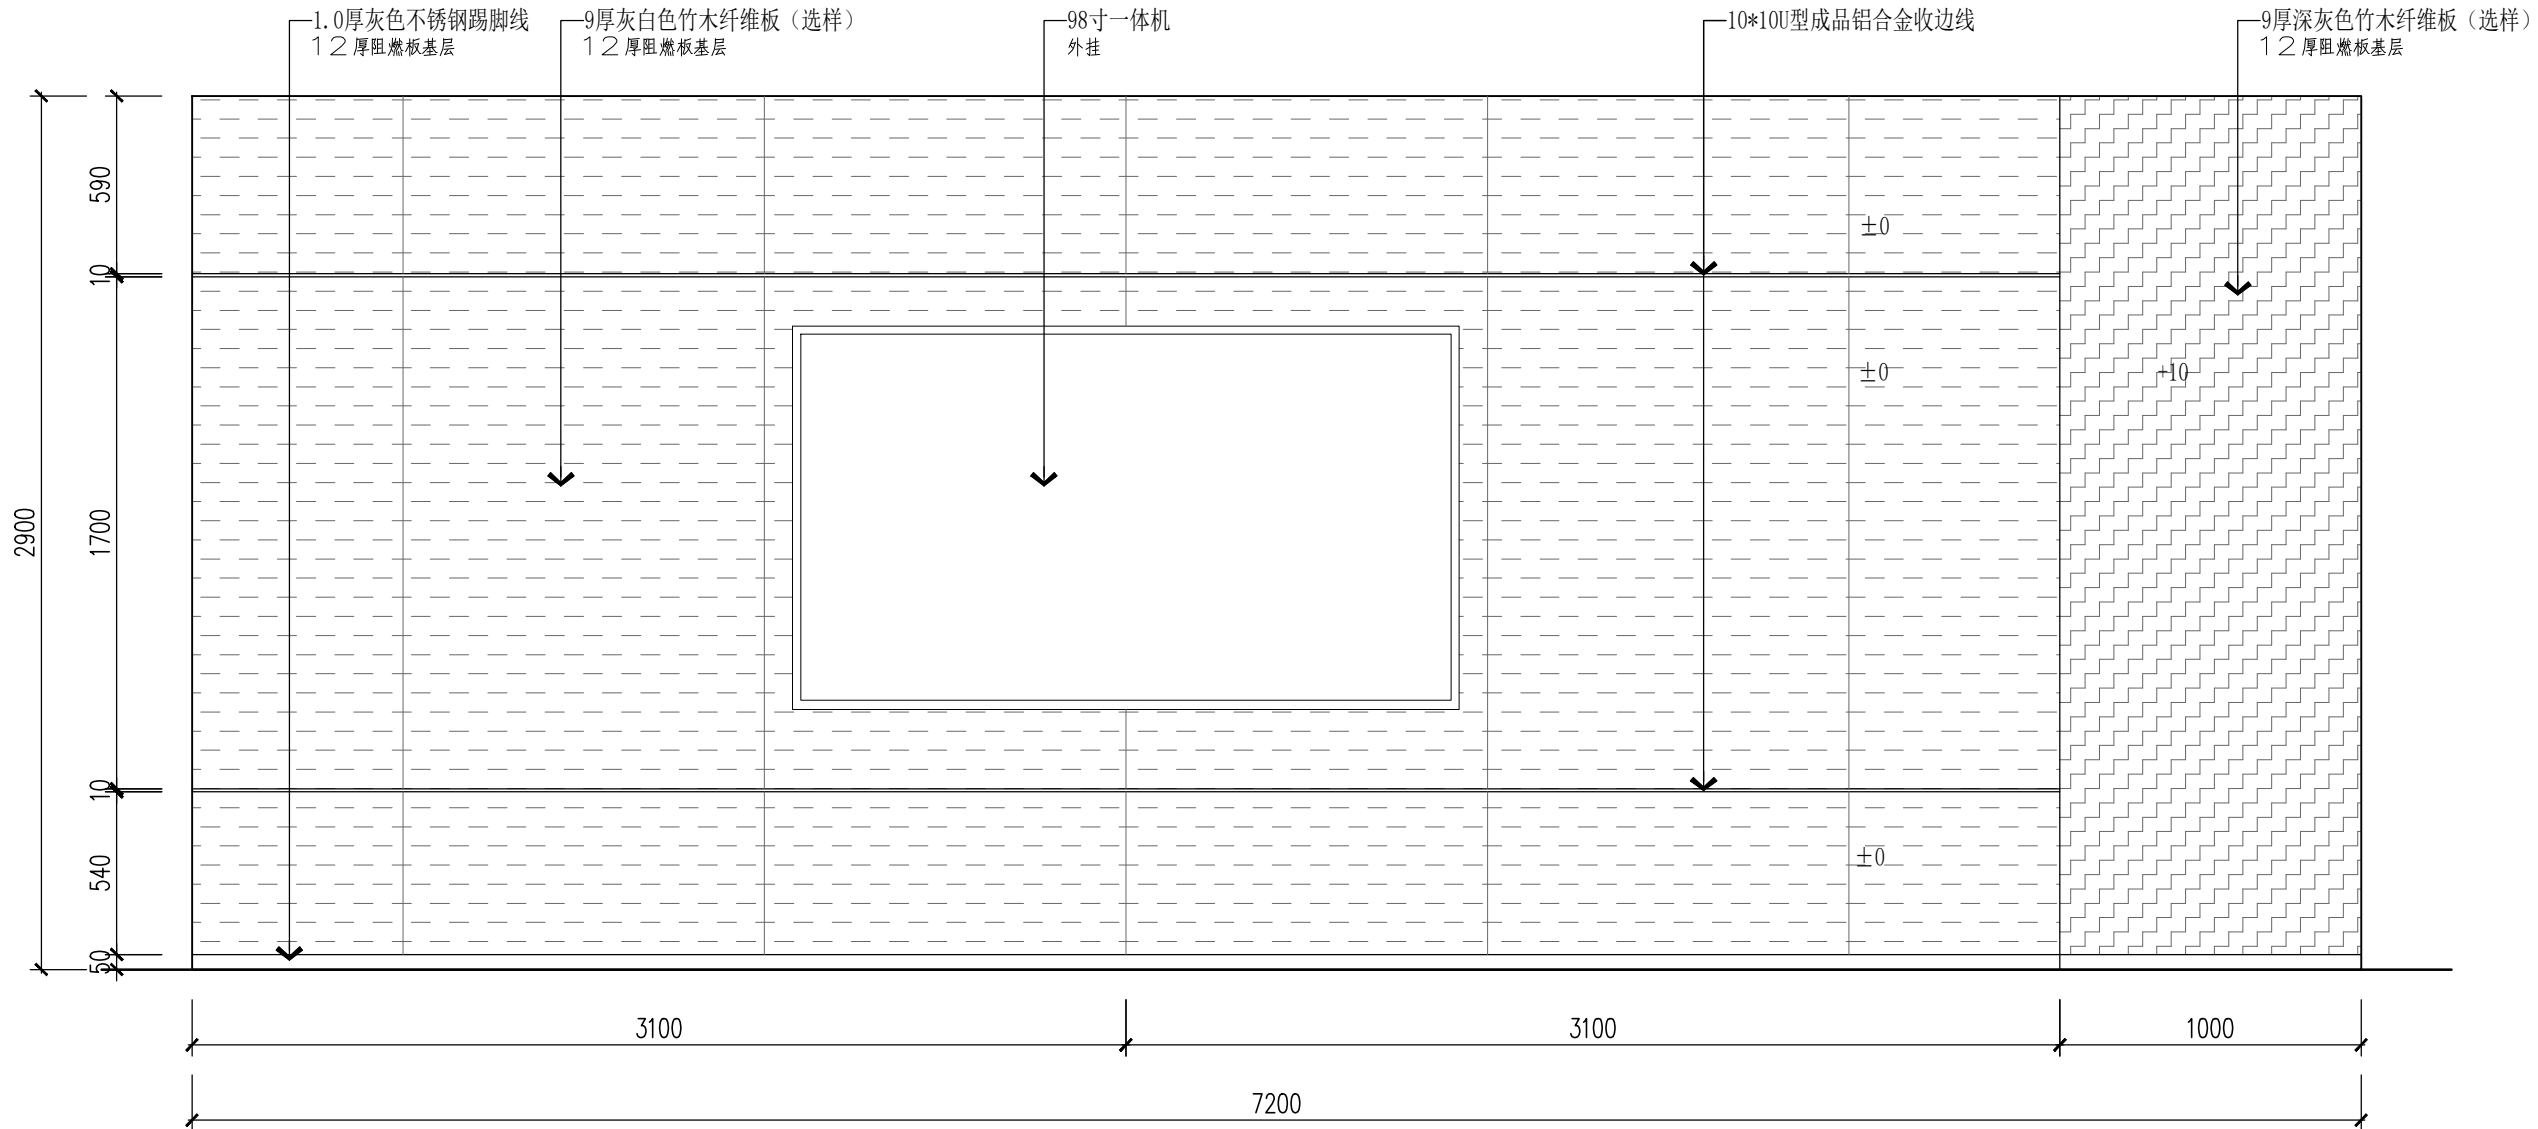

E36 十九层立面图 ELEVATION
4F-P09 SCALE 1:25

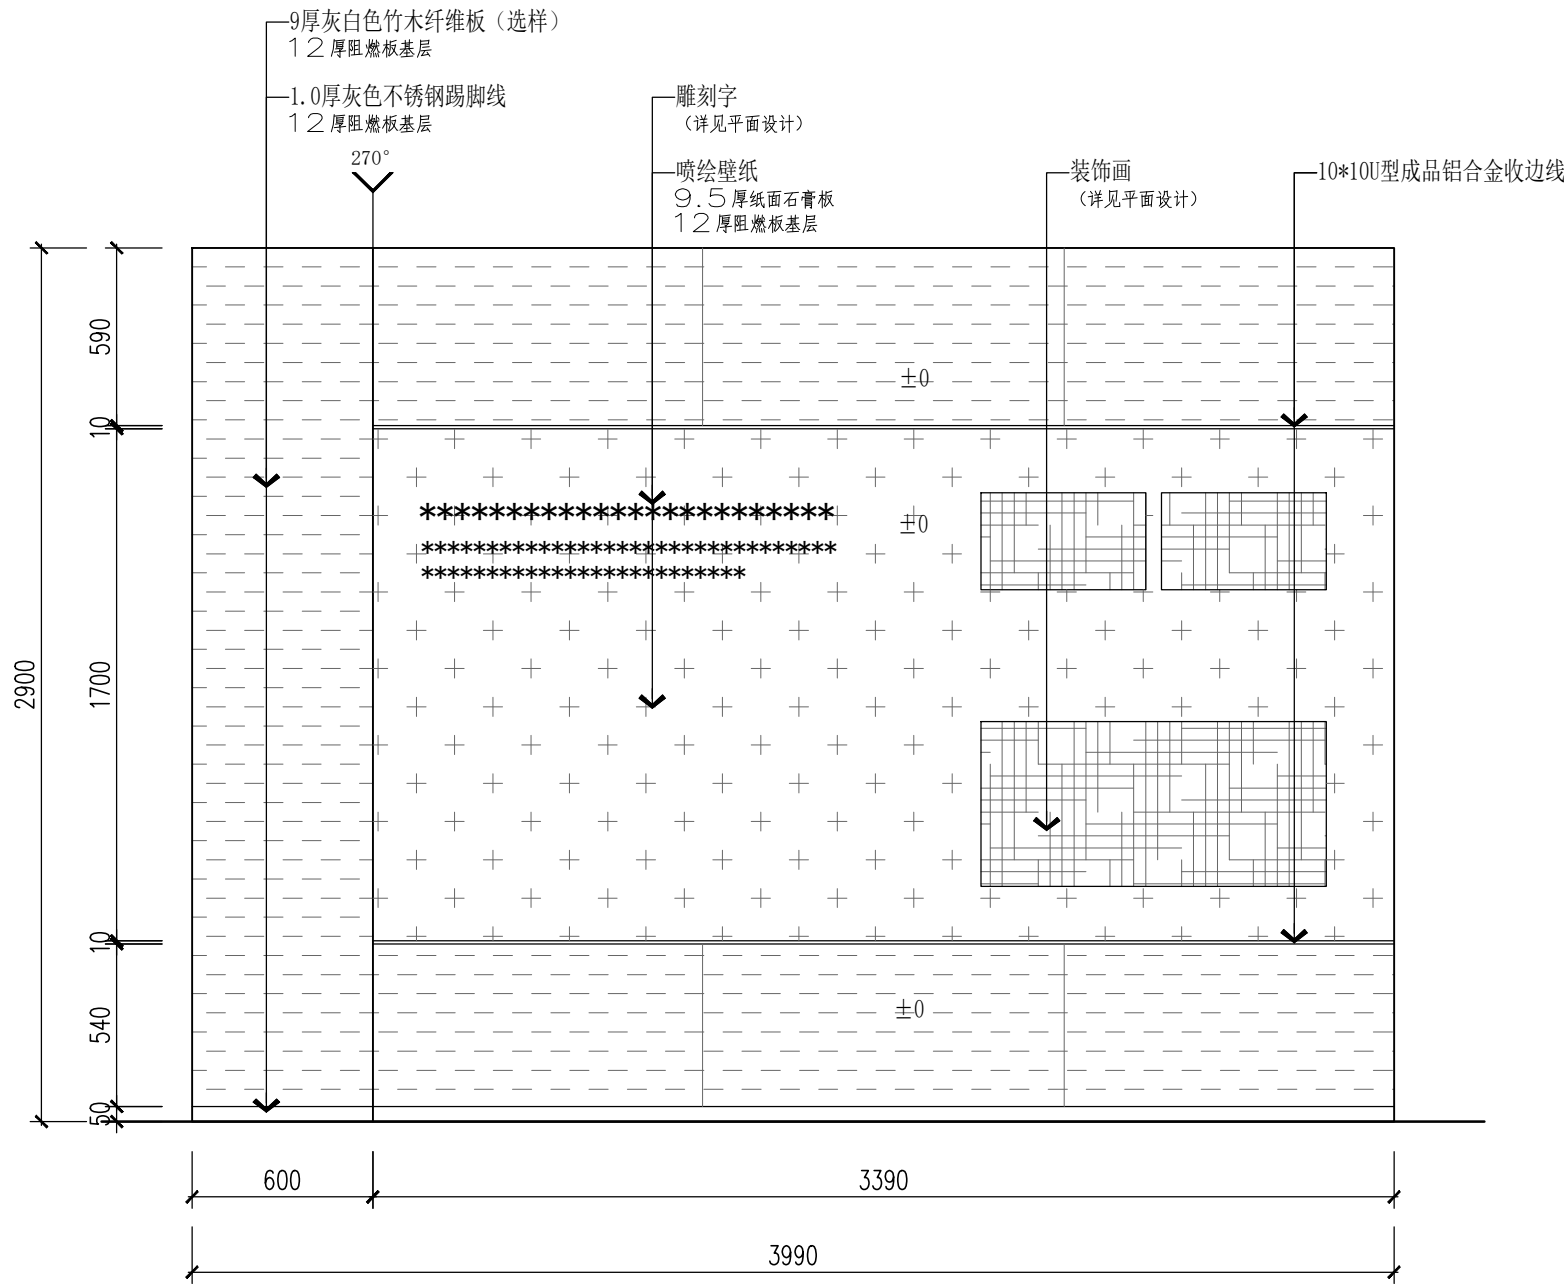

E37 十九层立面图 ELEVATION
4F-P09 SCALE 1:25

类 别

签 名

企业公众号

建 筑

结 构

给排水

电 气

暖 通

备 注 栏

设计单位

龙邦建设股份有限公司

地址：杭州市江干区凤起东路203号中豪五福天地商业中心2幢18楼

电话：057188057588

建筑行业（建筑工程）甲级

证书编号： A133000987 甲级

合作设计单位

建设单位

安徽工业经济职业技术学院

工程名称

安徽工业经济职业技术学院学术交流中心-安徽工业经济职业技术学院产教融合中心-安徽省高分辨率对地观测系统科技中心、安徽省深地钻探工程研究中心科技中心深化设计

子项名称

类 别

实 名

签 名

审 定

魏 东

审 核

李云平

项目负责

李云平

专业负责

李云平

校 对

余剑晖

设 计

汪俊华

制 图

汪俊华

图 纸 名 称

十九层立面图E36-E37

图号

19F-E17

修改版次

比例

1:25

工程编号

LB-SJ2025071612

日期

2025. 09

未盖技术出图章本图纸无效