

	姓 名	签 名
项目负责人	李云平	
专业负责人	李云平	
设 计	汪俊华	




注册(执业)章
中华人民共和国一级注册建筑师
姓 名： 李云平
注册号： 3300098-003
有效期： 至2026年04月

预盖章

龙邦建设股份有限公司
建筑行业(建筑工程)甲级;
建筑装饰工程设计专项甲级;
建筑幕墙工程设计专项甲级
(有效期至2028年12月22日)
★NO:A133000987
浙江省住房和城乡建设厅监制

审图章

竣工章

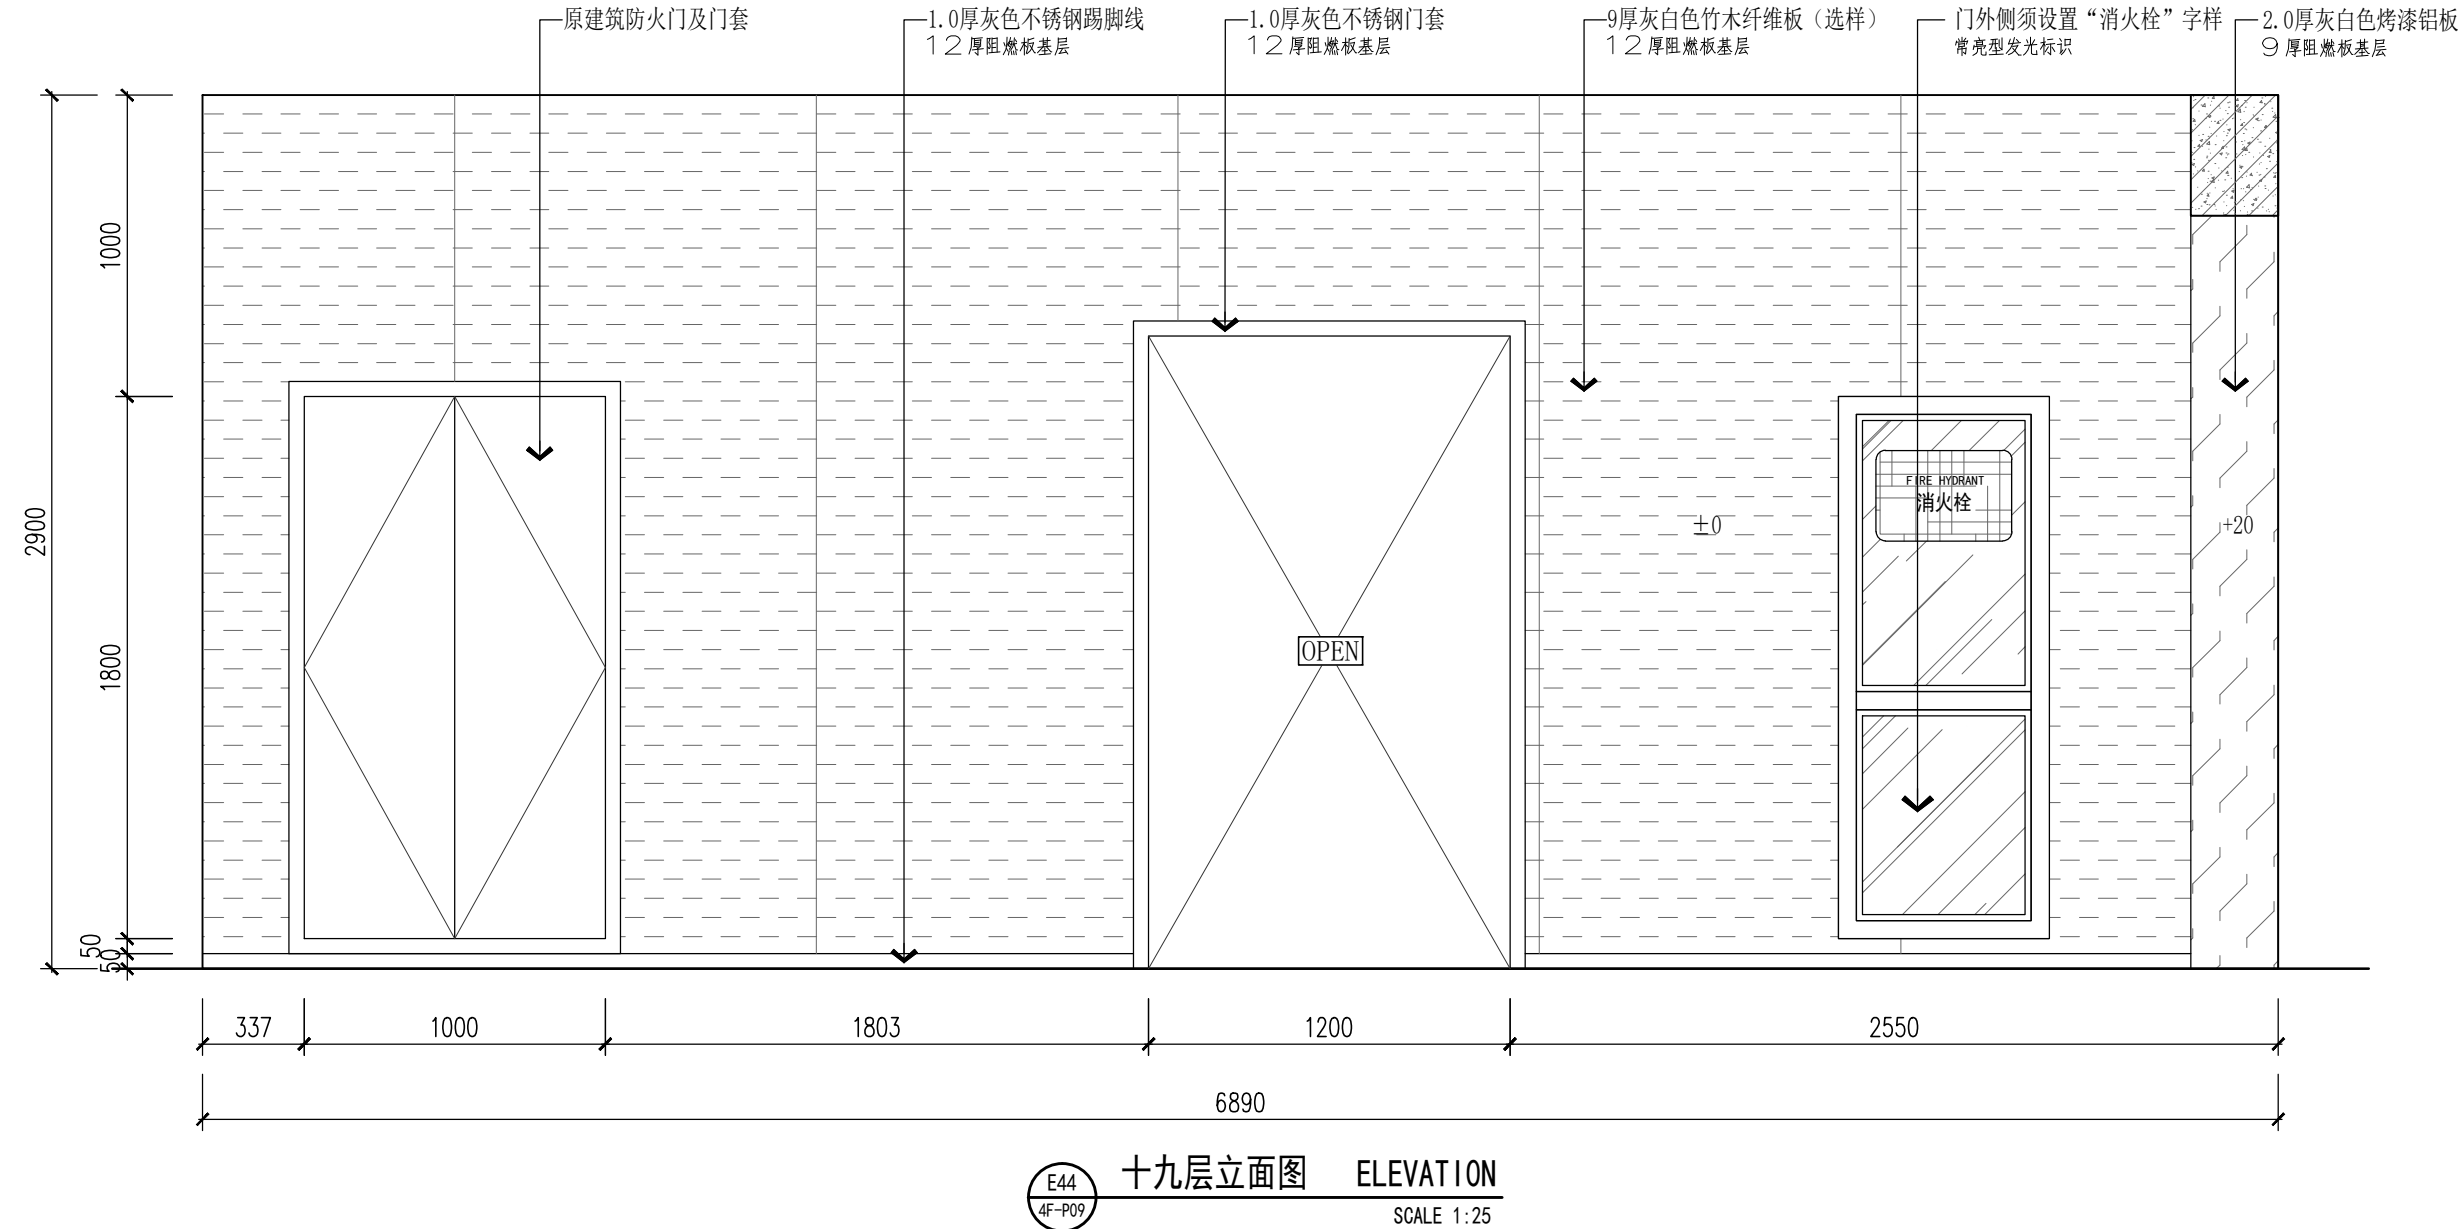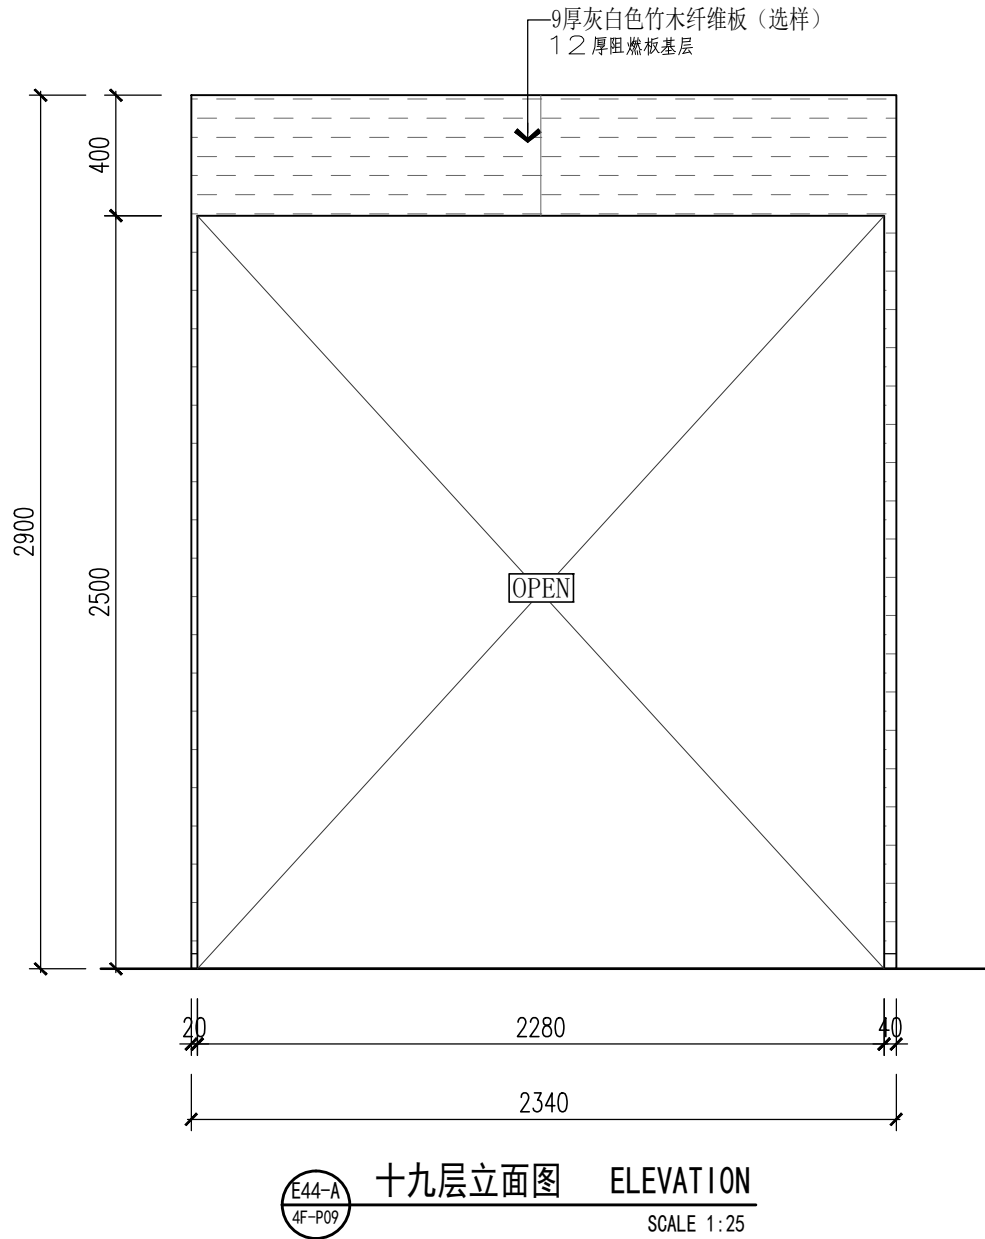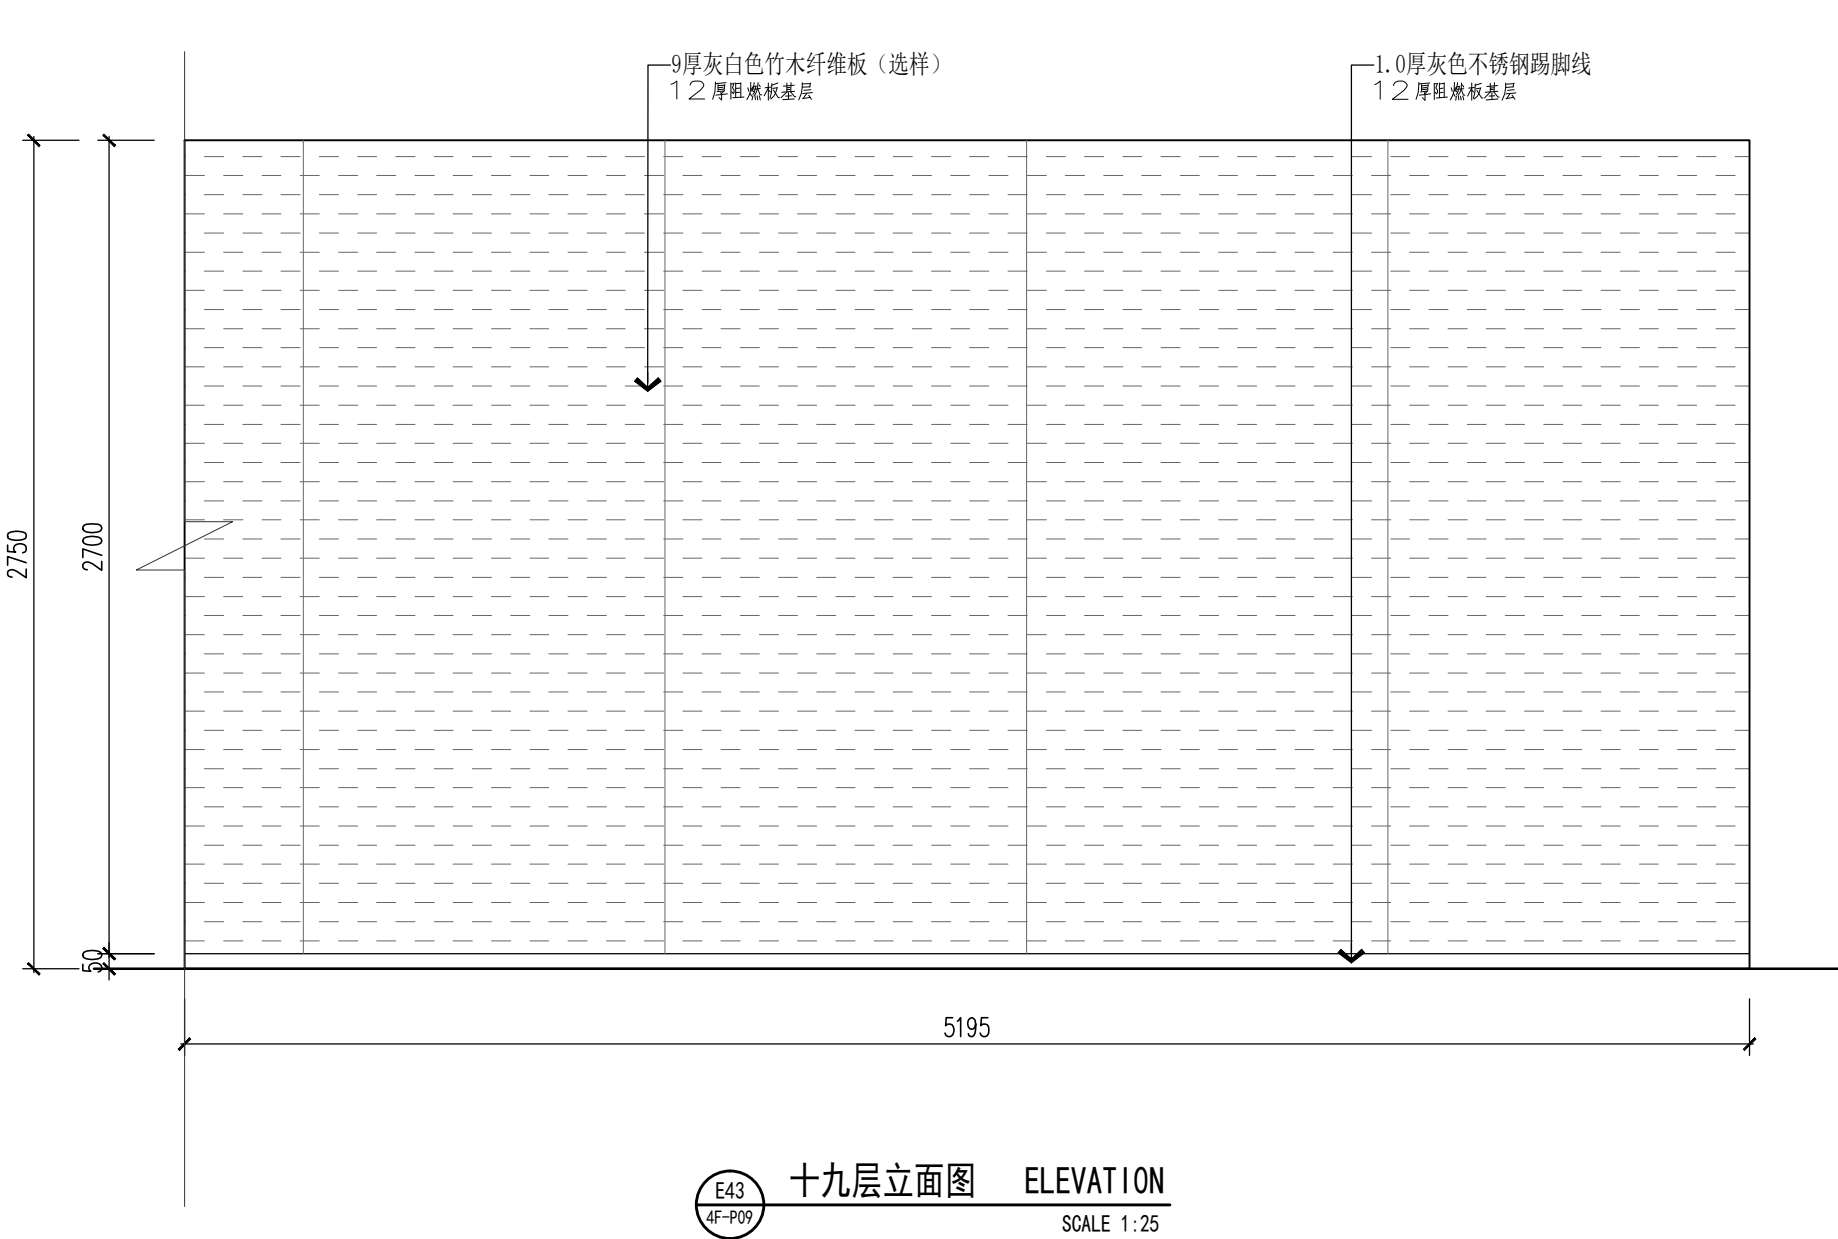

会 签 栏	类 别	签 名	企业公众号
	建 筑		
	结 构		
	给排水		
	电 气		
	暖 通		

备 注 栏

设计单位

龙邦建设股份有限公司
地址：杭州市江干区凤起东路203号中豪五福天地商业中心2幢18楼
电话：057188057588
建筑行业（建筑工程）甲级

证书编号： A133000987 甲级

合作设计单位

建设单位

安徽工业经济职业技术学院

工程名称
安徽工业经济职业技术学院学术交流中心-
安徽工业经济职业技术学院产教融合中心-
安徽省高分辨率对地观测系统科技中心、
安徽省深地钻探工程研究中心科技中心
深化设计

子项名称	实 名	签 名
类 别	实 名	签 名
审 定	魏东	
审 核	李云平	
项目负责	李云平	
专业负责	李云平	
校 对	余剑晖	
设 计	汪俊华	
制 图	汪俊华	

图 纸 名 称

十九层立面图E43-E44

图号	19F-E21	修改版次	
比例	1 : 25	工程编号	LB-SJ2025071612
日期	2025. 09	未盖技术出图章本图纸无效	