

姓名

李云平

签名

项目负责人

李云平

专业负责人

李云平

设计

汪俊华

汪俊华

中华人民共和国一级注册建筑师

姓名: 李云平

注册号: 3300098-003

有效期至: 至2026年04月

预留章



龙邦建设股份有限公司

龙邦建设股份有限公司(建筑工程)甲级: NO.A133000987

浙江省住房和城乡建设厅监制

审图章

竣工章

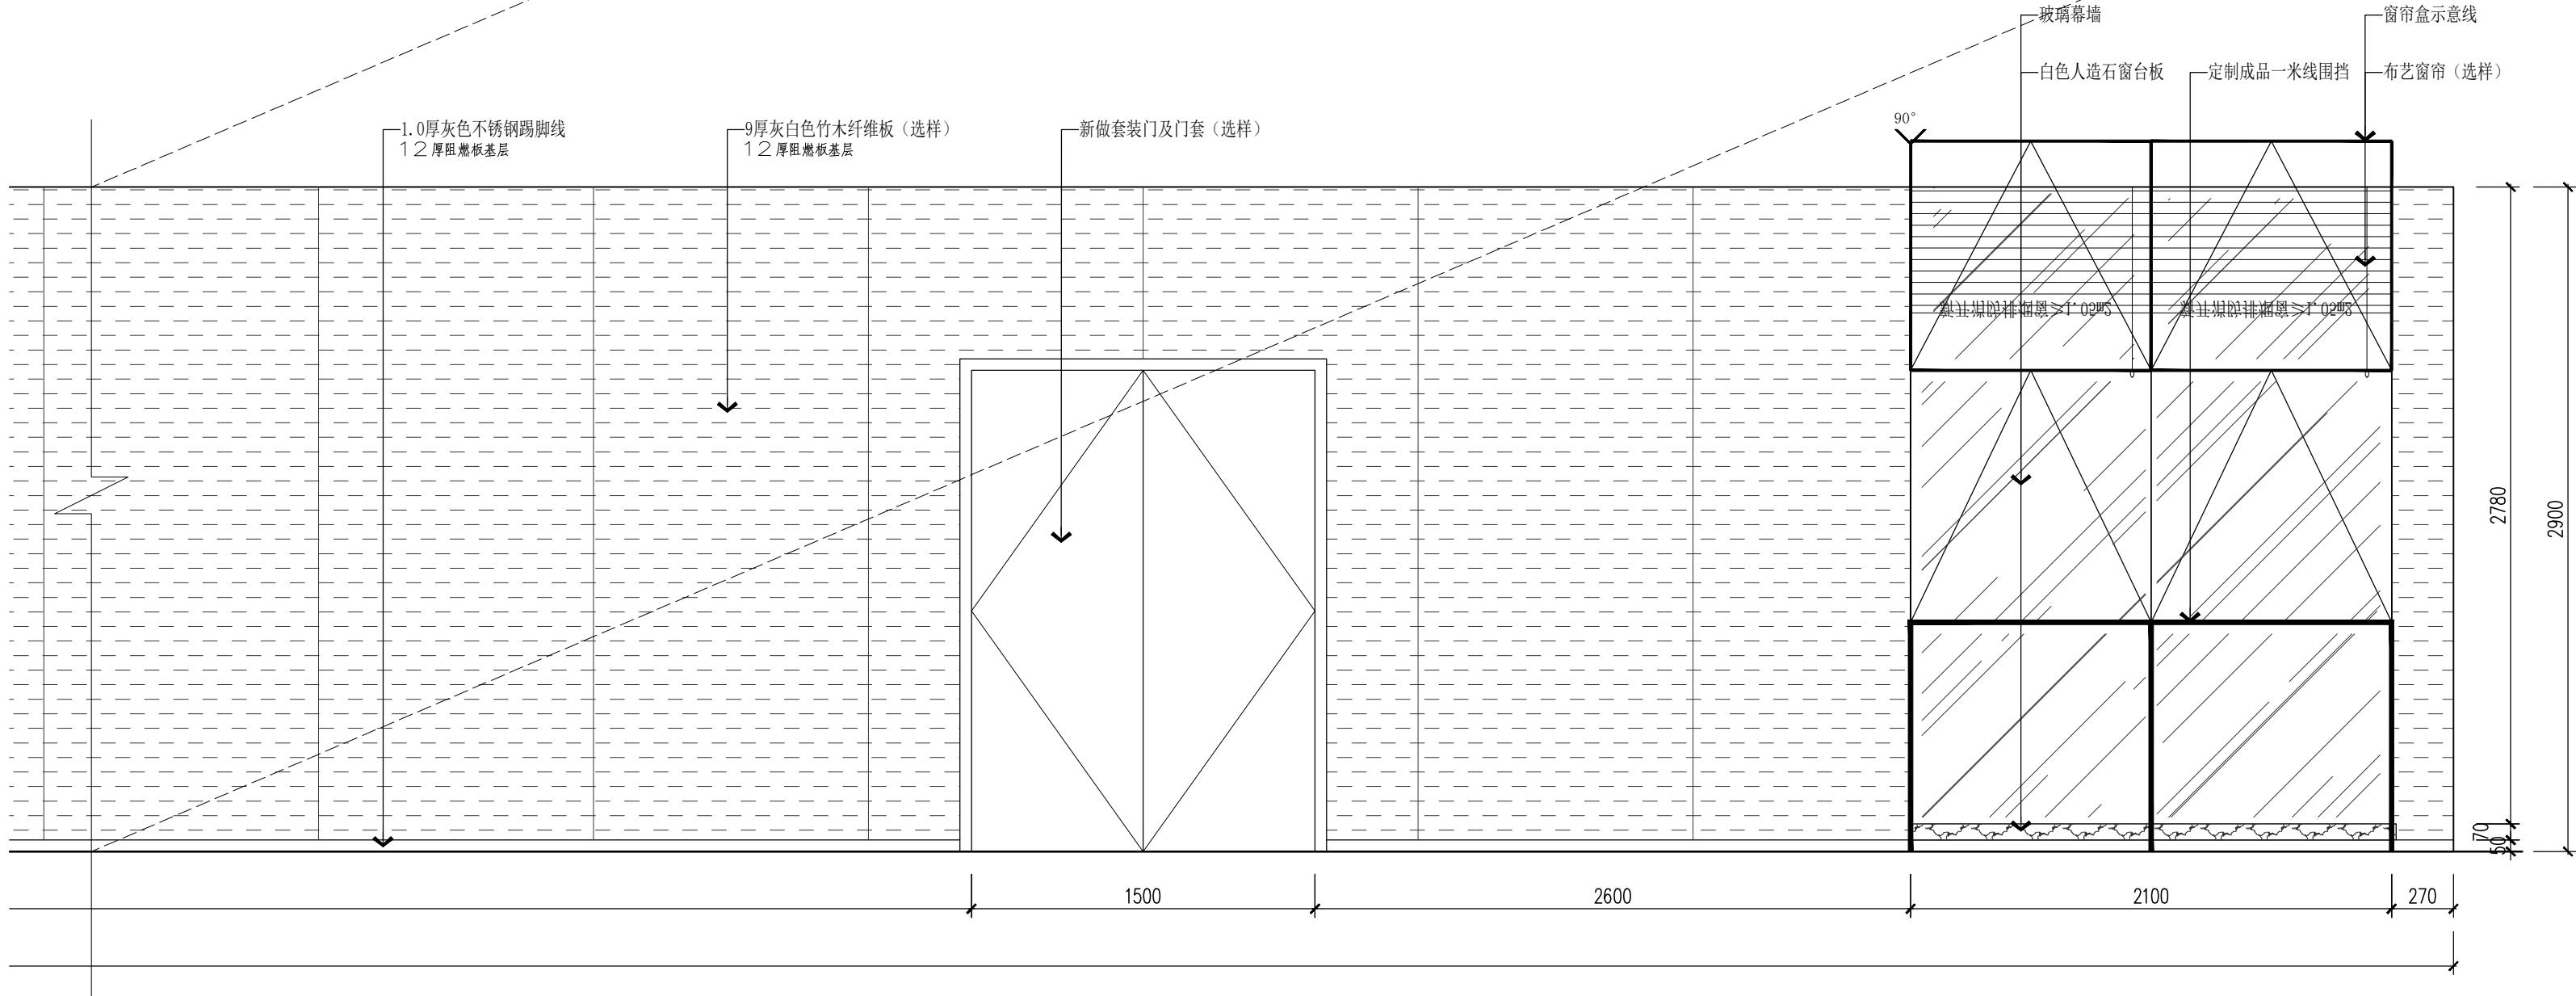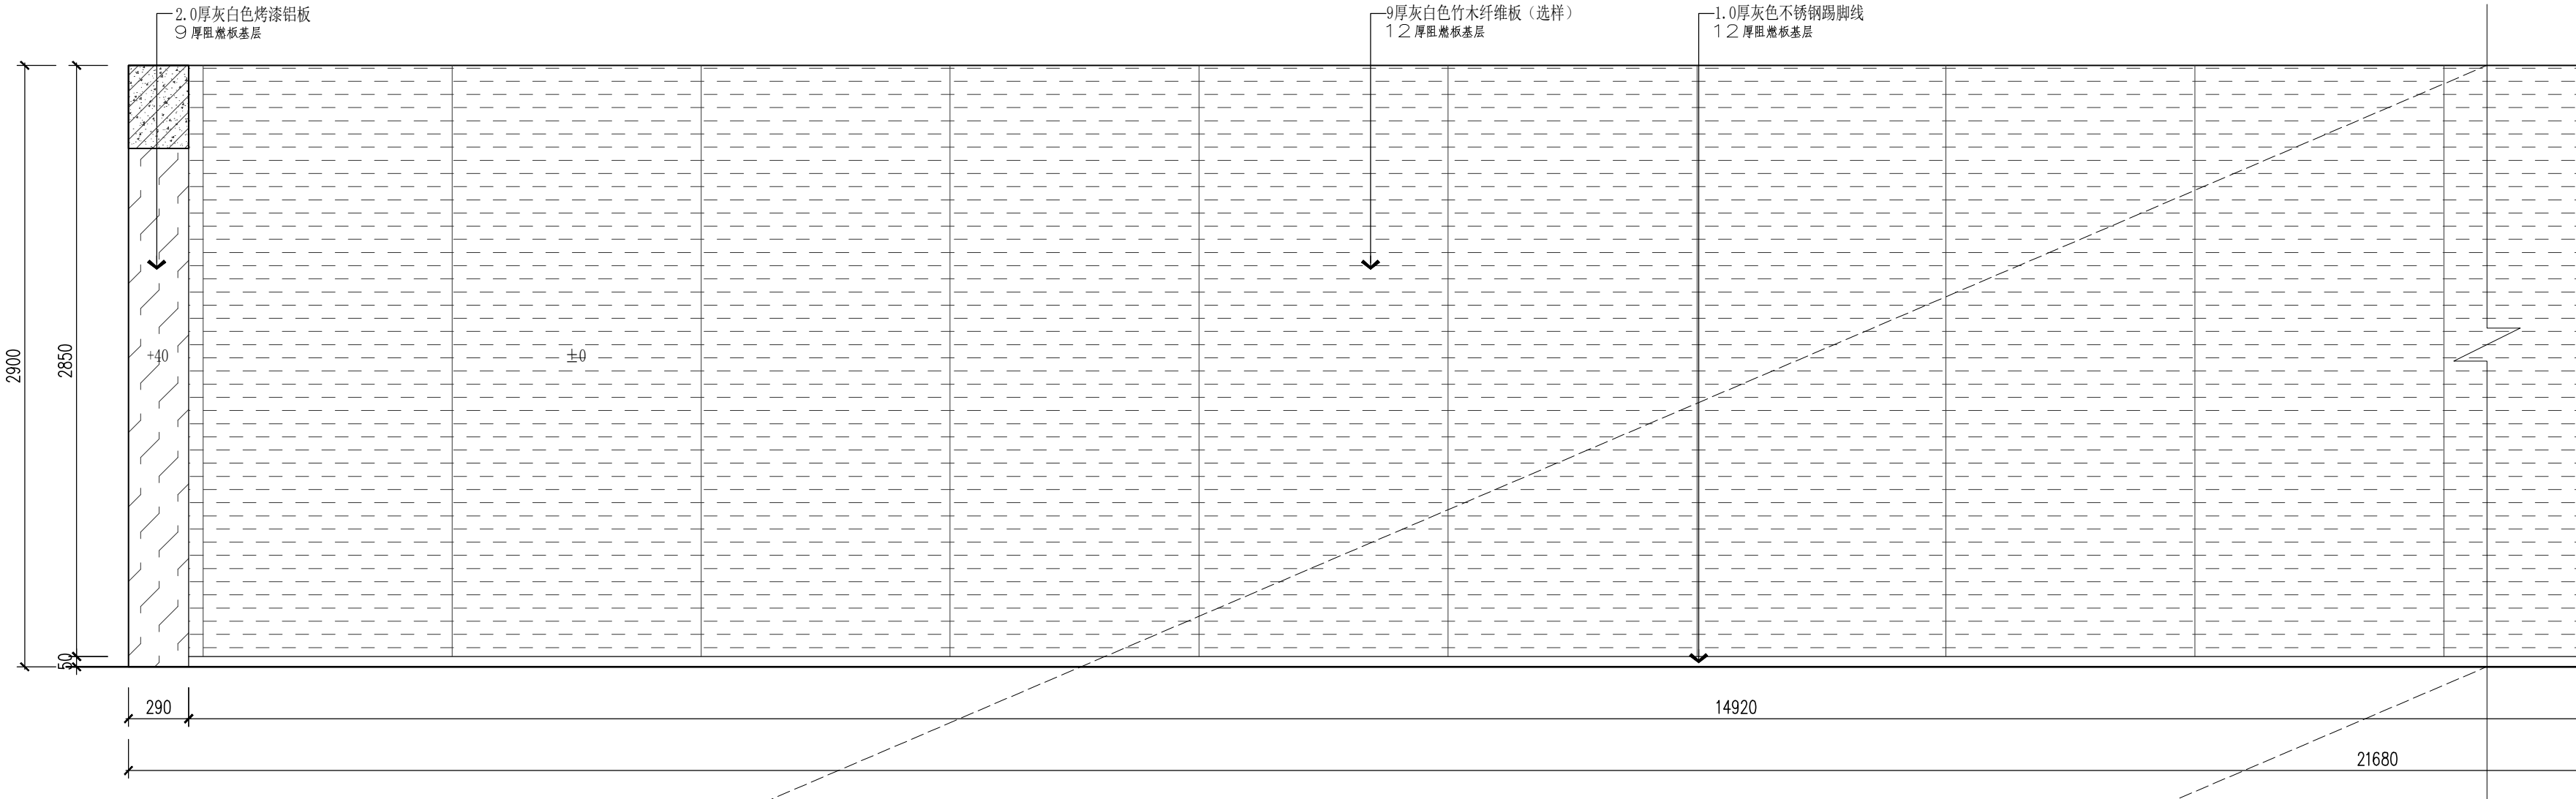

E45
19F-001
十九层立面图 ELEVATION
SCALE 1:25

类别

签名

企业公众号

会

建筑

结构

给排水

电气

暖通

备注栏

设计单位

龙邦建设股份有限公司

地址: 杭州市江干区凤起东路203号中豪五福天地商业中心2幢18楼

电话: 057188057588

建筑行业(建筑工程)甲级

证书编号: A133000987 甲级

合作设计单位

建设单位

安徽工业经济职业技术学院

工程名称

安徽工业经济职业技术学院学术交流中心
安徽工业经济职业技术学院产教融合中心
安徽省高分辨率对地观测系统科技中心
安徽省深地钻探工程研究中心科技中心
深化设计

子项名称

类 别

实 名

签 名

审 定

魏 东

魏 东

审 核

李云平

李云平

项目负责

李云平

李云平

专业负责

李云平

李云平

校 对

余剑晖

余剑晖

设 计

汪俊华

汪俊华

制 图

汪俊华

汪俊华

图纸名称

十九层立面图E45

图号

19F-E22

修改版次

比例

1:25

工程编号

LB-SJ2025071612

日期

2025.09

未盖技术出图章本图纸无效