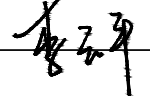
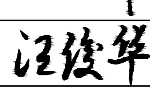
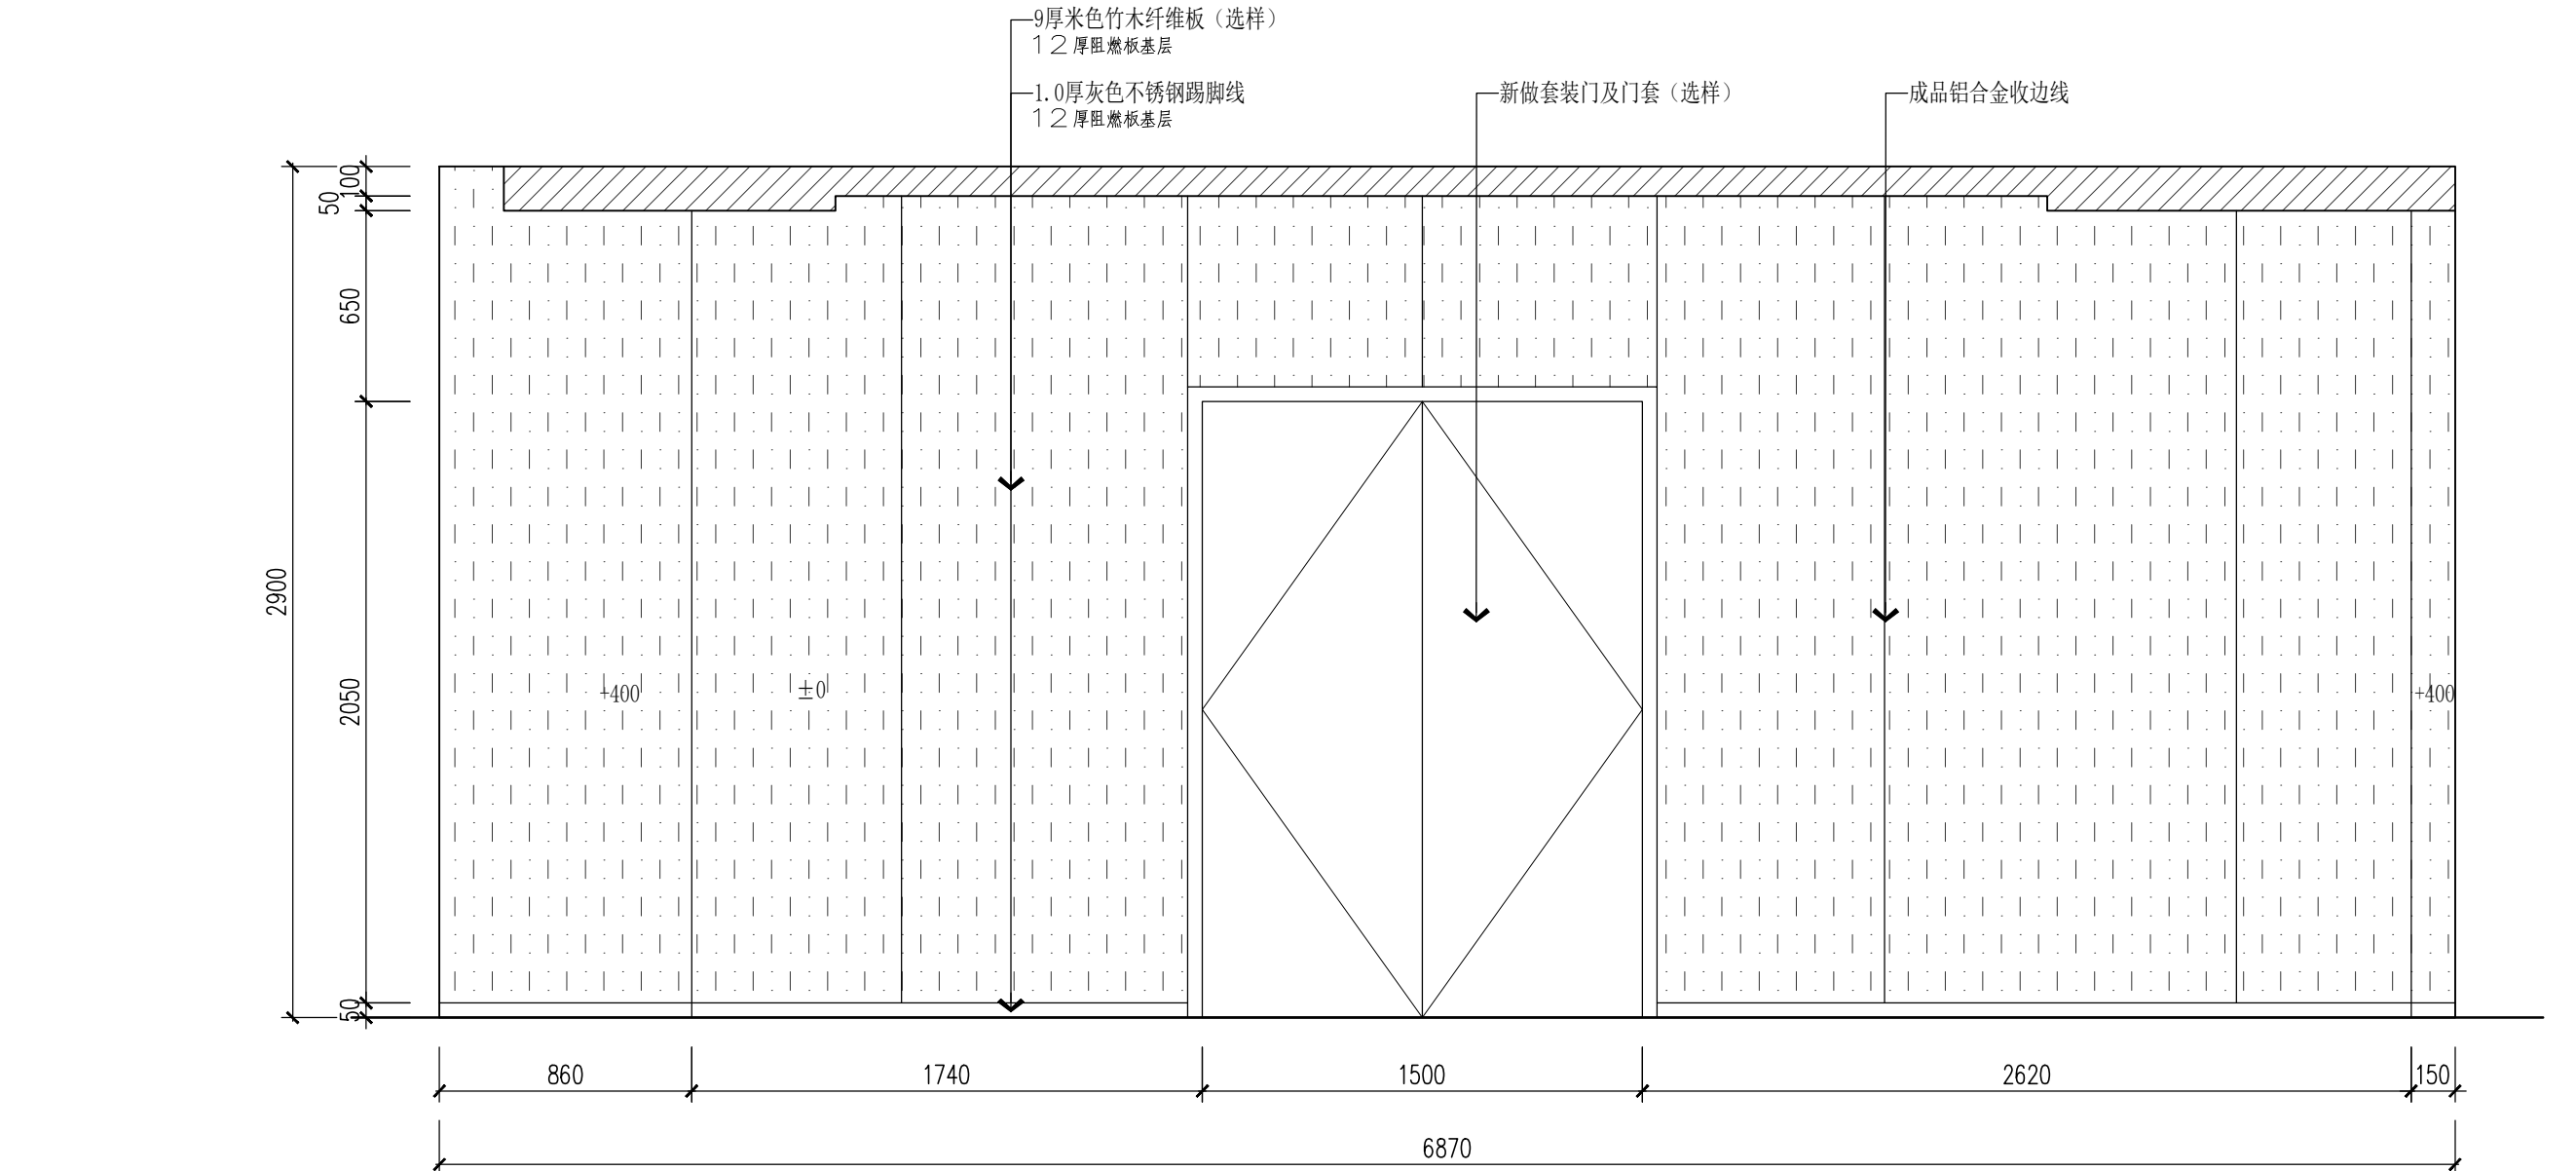
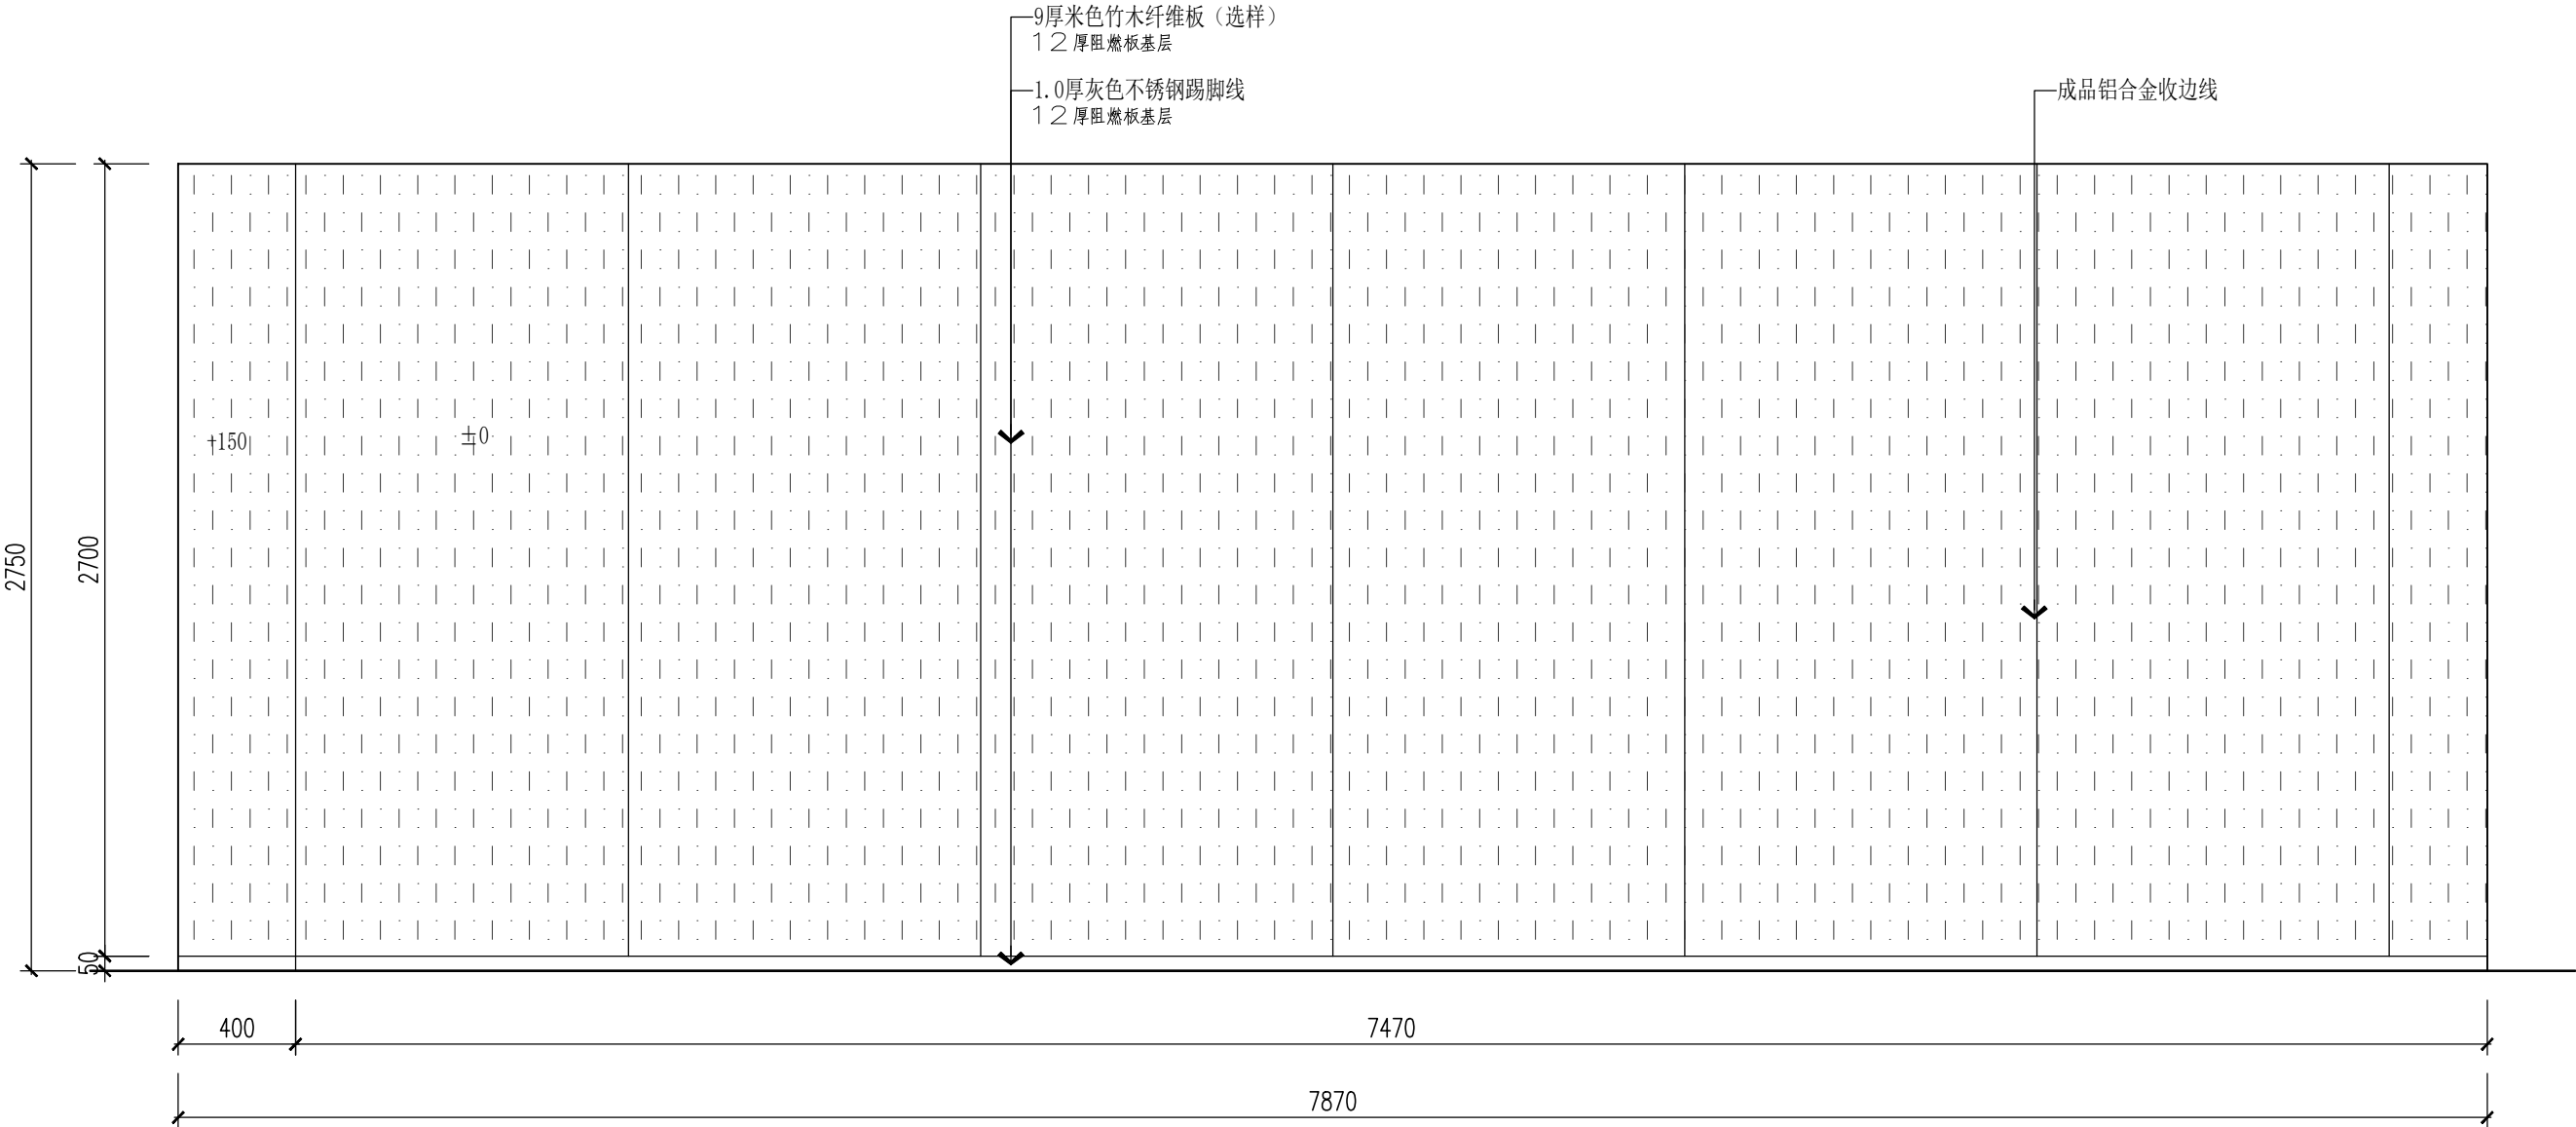


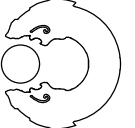
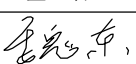
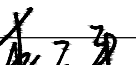
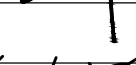
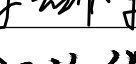
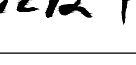
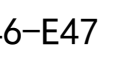
	姓 名	签 名
项目负责人	李云平	
专业负责人	李云平	
设 计	汪俊华	
注册（执业）章		
中华人民共和国一级注册建筑师 姓 名： 李云平 注册号： 3300098-003 有效期： 至2026年04月 		
预留章		
出图章		
龙邦建设股份有限公司 建筑行业（建筑工程）甲级； 建筑装饰工程设计专项甲级； ★NO:A133000987 （有效期至2028年12月22日） 浙江省住房和城乡建设厅监制		
审图章		
竣工章		



E46 十九层立面图 ELEVATION
SCALE 1:25



E47 十九层立面图 ELEVATION
SCALE 1:25

会 签 栏	类 别	签 名	企业公众号
	建 筑		
	结 构		
	给排水		
	电 气		
	暖 通		
备 注 栏			
设计单位			
 龙邦建设股份有限公司 地址：杭州市江干区凤起东路203号中豪五福天地商业中心2幢18楼 电话：057188057588 建筑行业（建筑工程）甲级			
证书编号： A133000987 甲级			
合作设计单位			
建设单位			
安徽工业经济职业技术学院			
工程名称 安徽工业经济职业技术学院学术交流中心- 安徽工业经济职业技术学院产教融合中心- 安徽省高分辨率对地观测系统科技中心、 安徽省深地钻探工程研究中心科技中心 深化设计			
子项名称			
类 别	实 名	签 名	
审 定	魏东		
审 核	李云平		
项目负责	李云平		
专业负责	李云平		
校 对	余剑晖		
设 计	汪俊华		
制 图	汪俊华		
图 纸 名 称	十九层立面图E46-E47		
图号	19F-E23	修改版次	
比例	1:25	工程编号	LB-SJ2025071612
日期	2025. 09	未盖技术出图章本图纸无效	