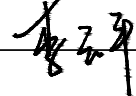
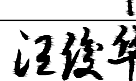
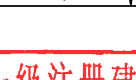


	姓 名	签 名
项目负责人	李云平	
专业负责人	李云平	
设 计	汪俊华	

注册（执业）章

中华人民共和国一级注册建筑师

姓 名： 李云平

注册号： 3300098-003

有效期： 至2026年04月



预留章

出图章


龙邦建设股份有限公司

建筑行业（建筑工程）甲级；
建筑装饰工程设计专项甲级；
★NO:A133000987
(有效期至2028年12月22日)


浙江省住房和城乡建设厅监制

审图章

竣工章

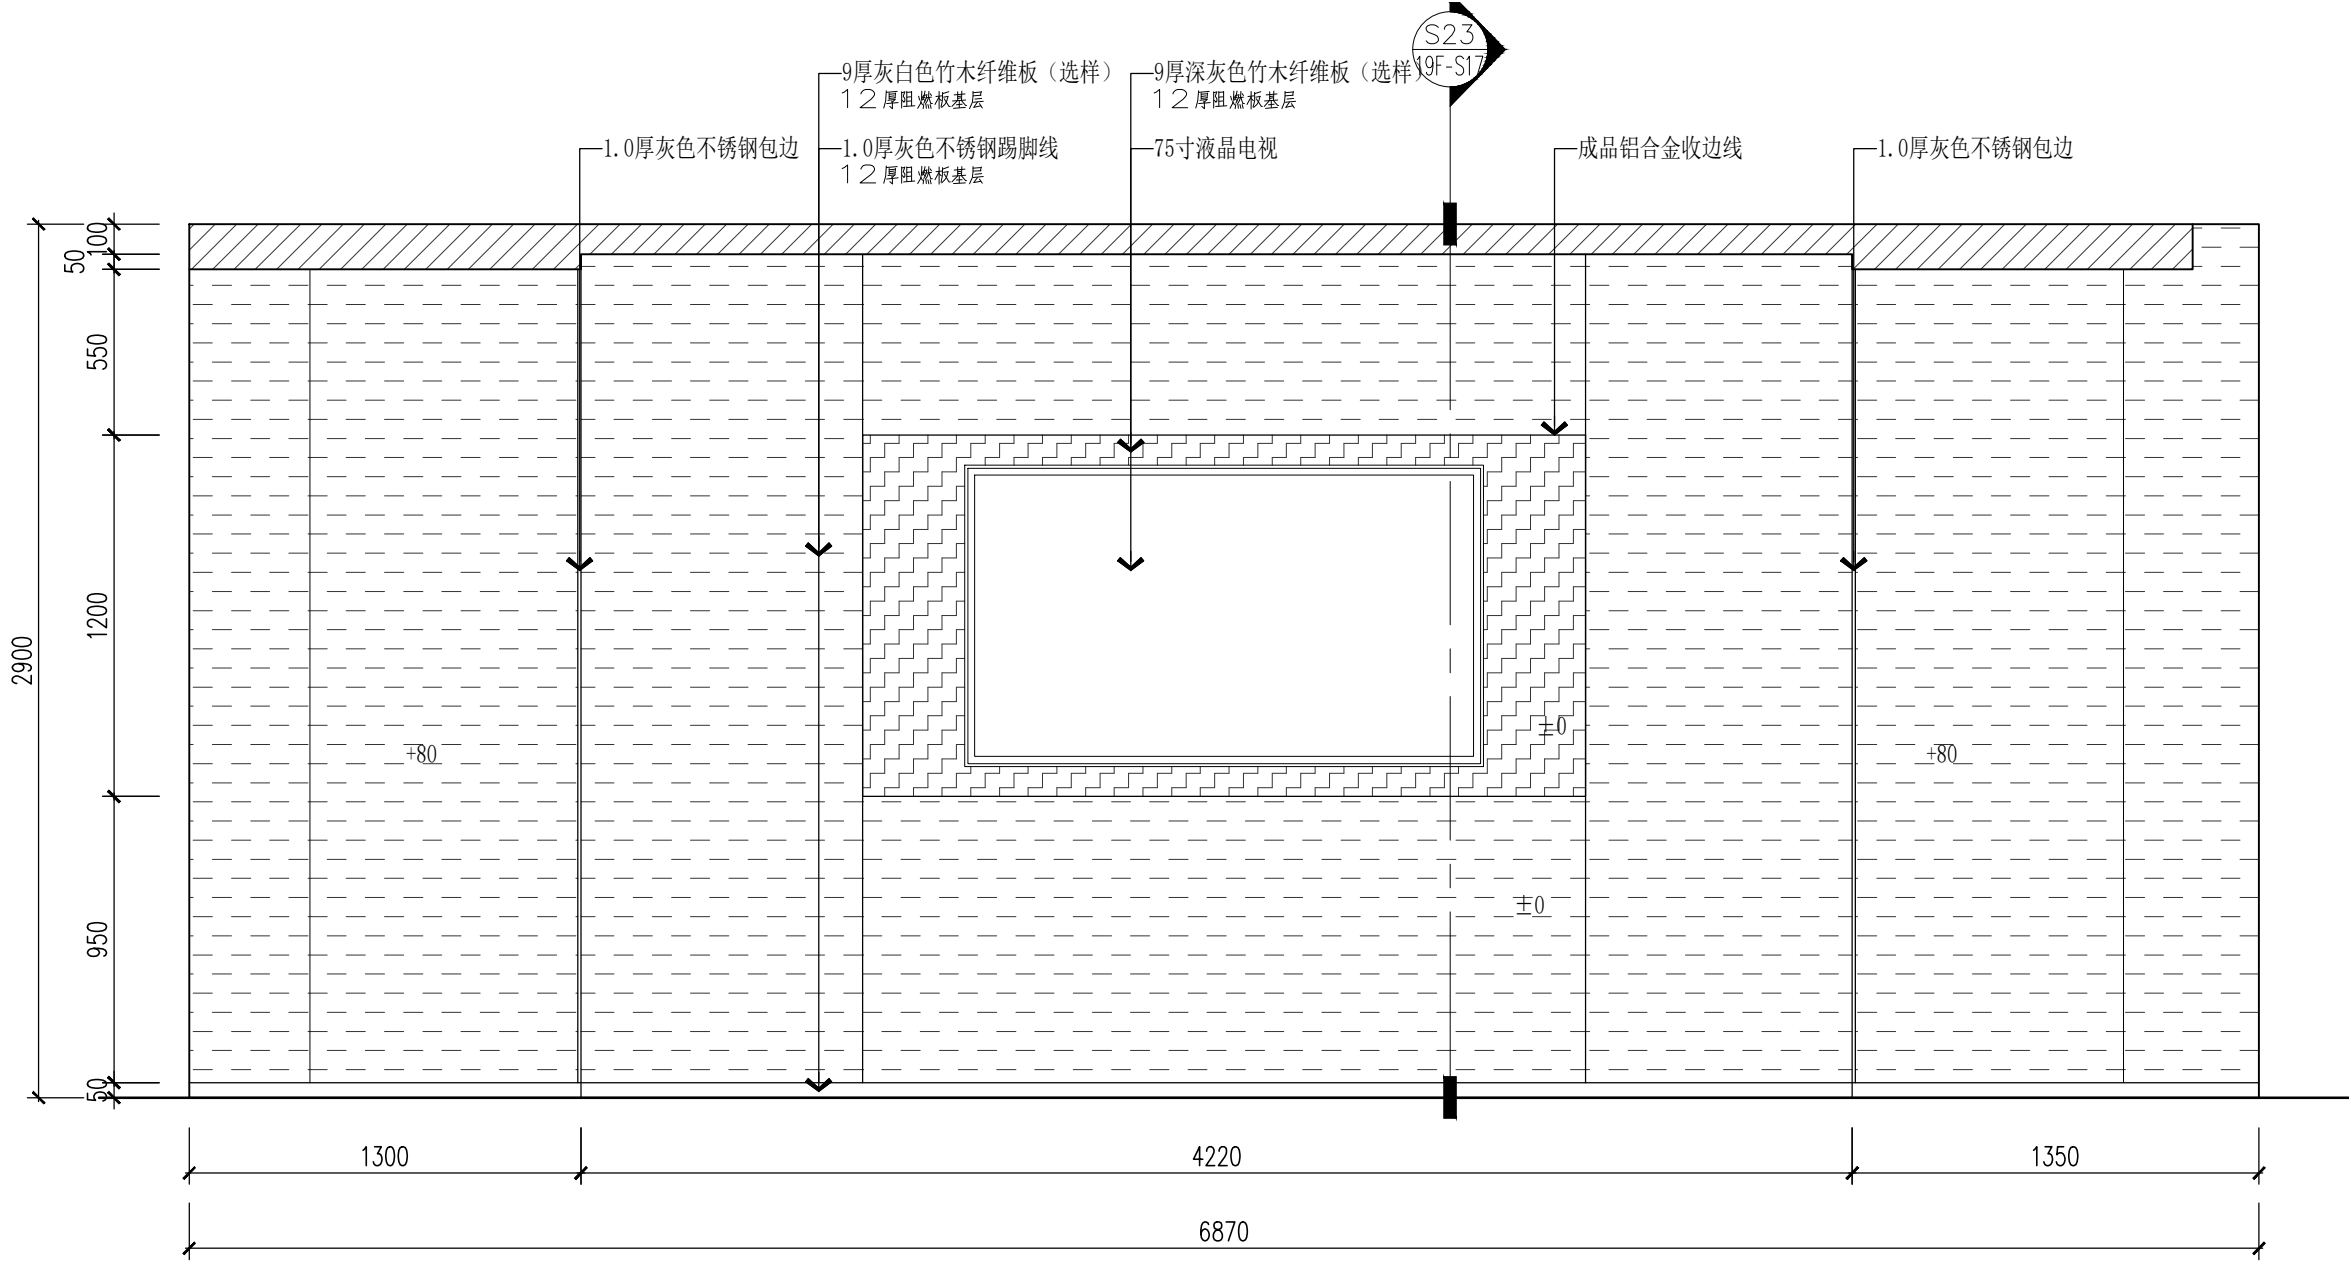

E48 十九层立面图 ELEVATION
SCALE 1:25

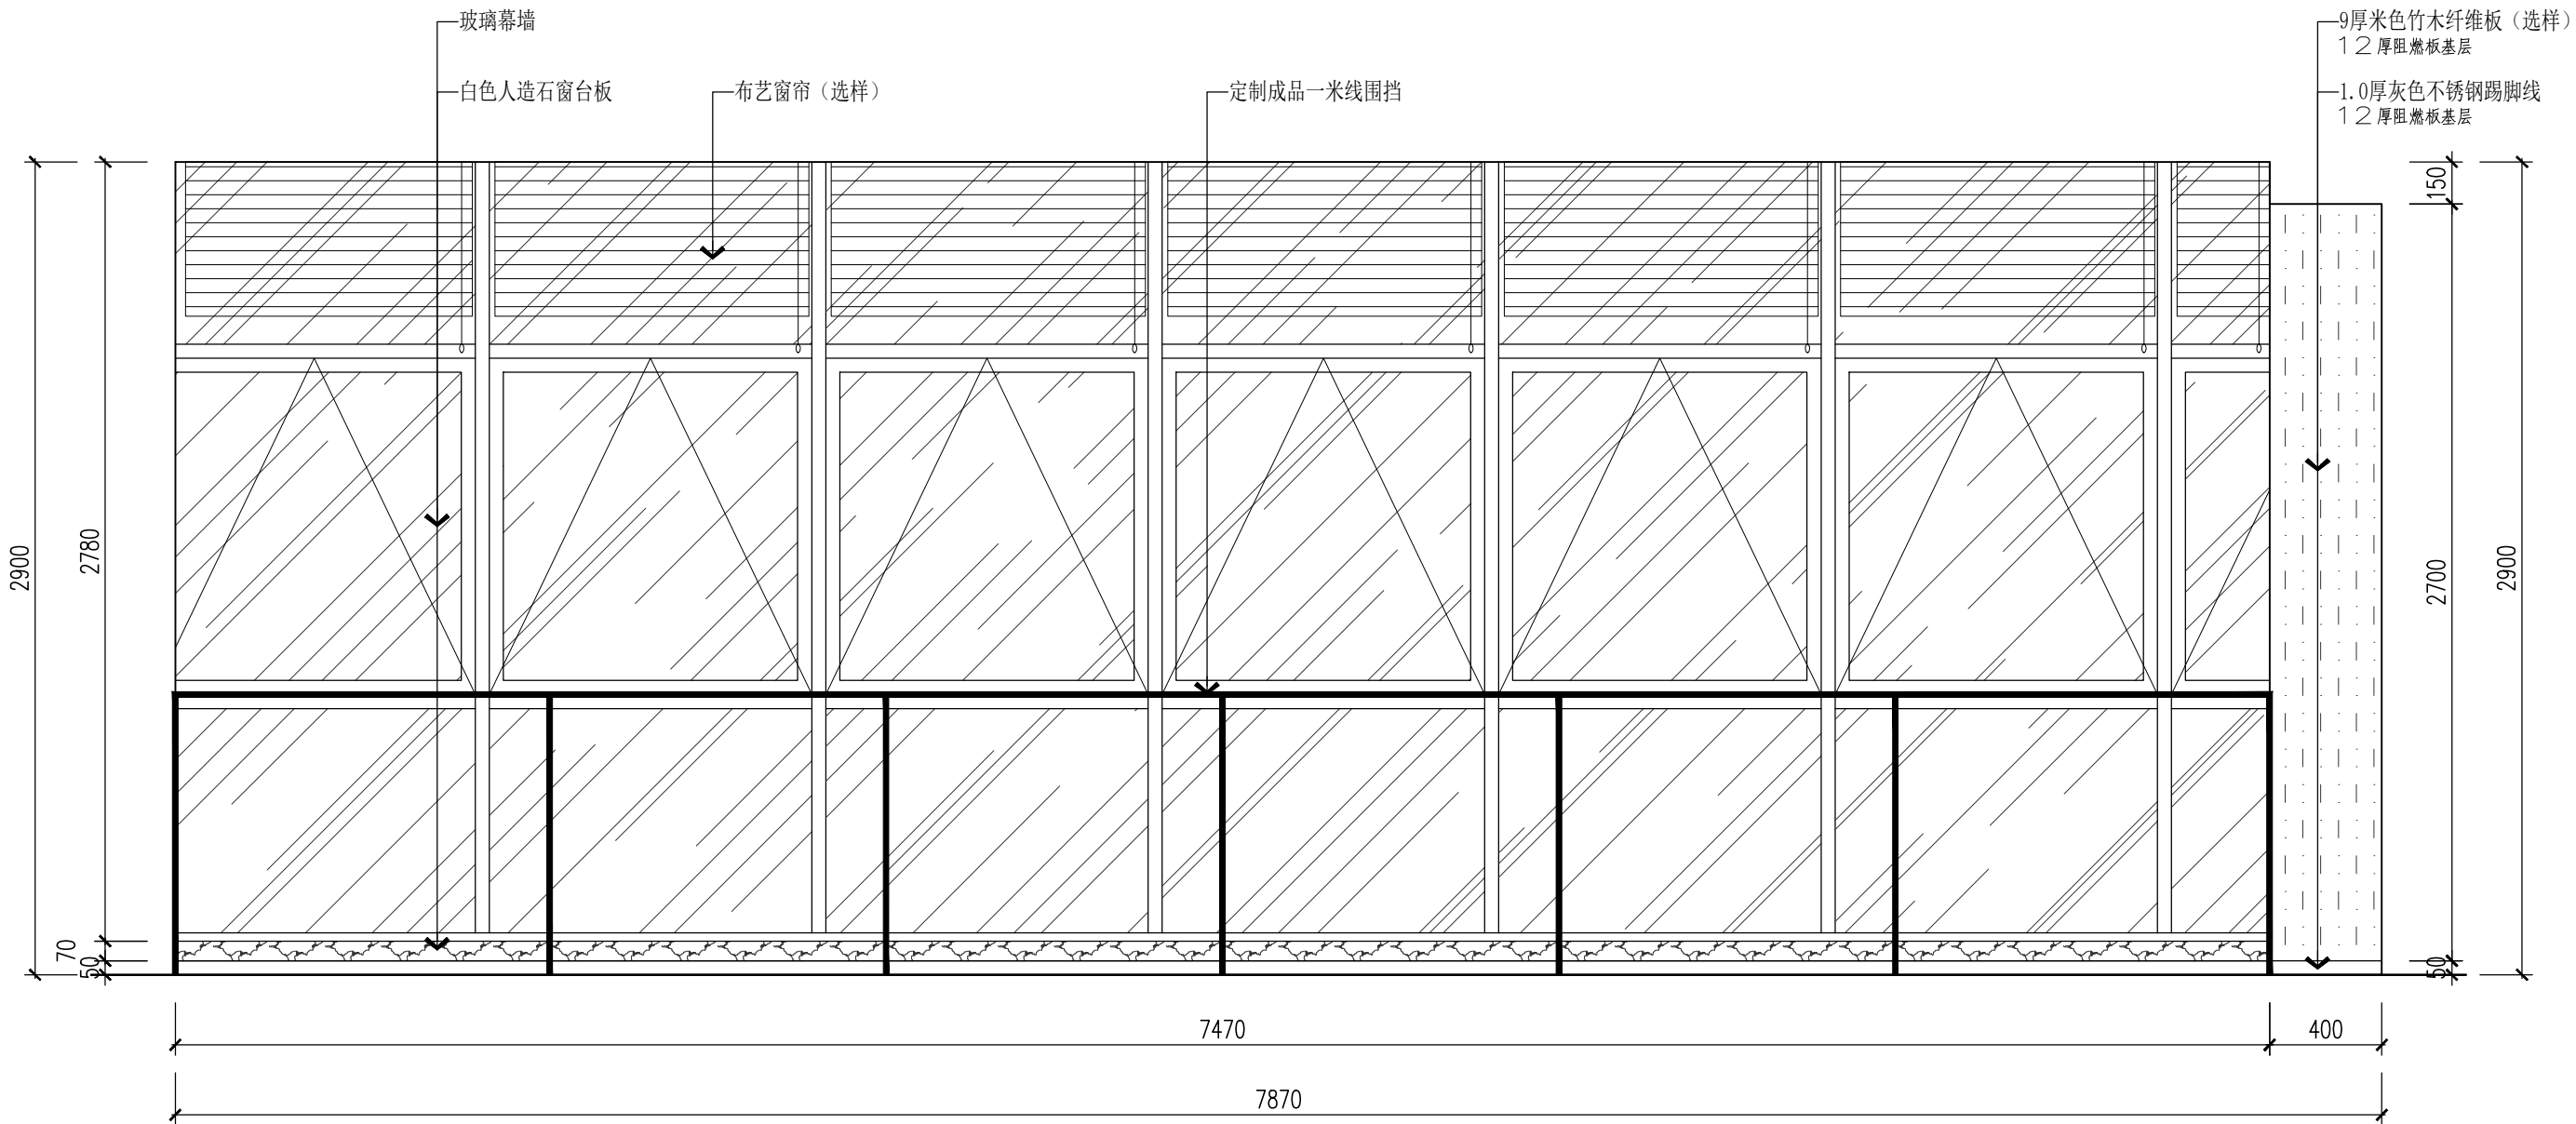


E49 十九层立面图 ELEVATION
SCALE 1:25

会 签 栏	类 别	签 名	企业公众号
	建 筑		
	结 构		
	给排水		
	电 气		
	暖 通		

备 注 栏

设计单位

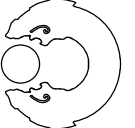

龙邦建设股份有限公司

地址：杭州市江干区凤起东路203号中豪五福天地商业中心2幢18楼
电话：057188057588
建筑行业（建筑工程）甲级

证书编号： A133000987 甲级

合作设计单位

建设单位
安徽工业经济职业技术学院

工程名称
安徽工业经济职业技术学院学术交流中心-
安徽工业经济职业技术学院产教融合中心-
安徽省高分辨率对地观测系统科技中心、
安徽省深地钻探工程研究中心科技中心
深化设计

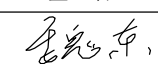
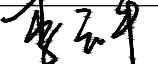
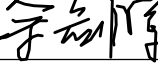
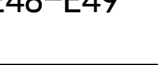
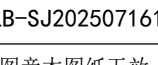
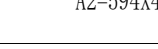
子项名称	实 名	签 名
类 别	魏东	
审 定	李云平	
项目负责	李云平	
专业负责	李云平	
校 对	余剑晖	
设 计	汪俊华	
制 图	汪俊华	

图 纸 名 称	十九层立面图E48-E49		
图号	19F-E24	修改版次	
比例	1:25	工程编号	LB-SJ2025071612
日期	2025. 09	未盖技术出图章本图纸无效	