

	姓 名	签 名
项目负责人	李云平	李云平
专业负责人	李云平	李云平
设 计	汪俊华	汪俊华


注册建筑师
姓 名： 李云平
注册号： 3300098-003
有效期： 至2026年04月

预留章

龙邦建设股份有限公司
建筑行业(建筑工程)甲级
建筑专业设计专项甲级★NO:A133000987
浙江省住房和城乡建设厅监制

审图章

竣工章

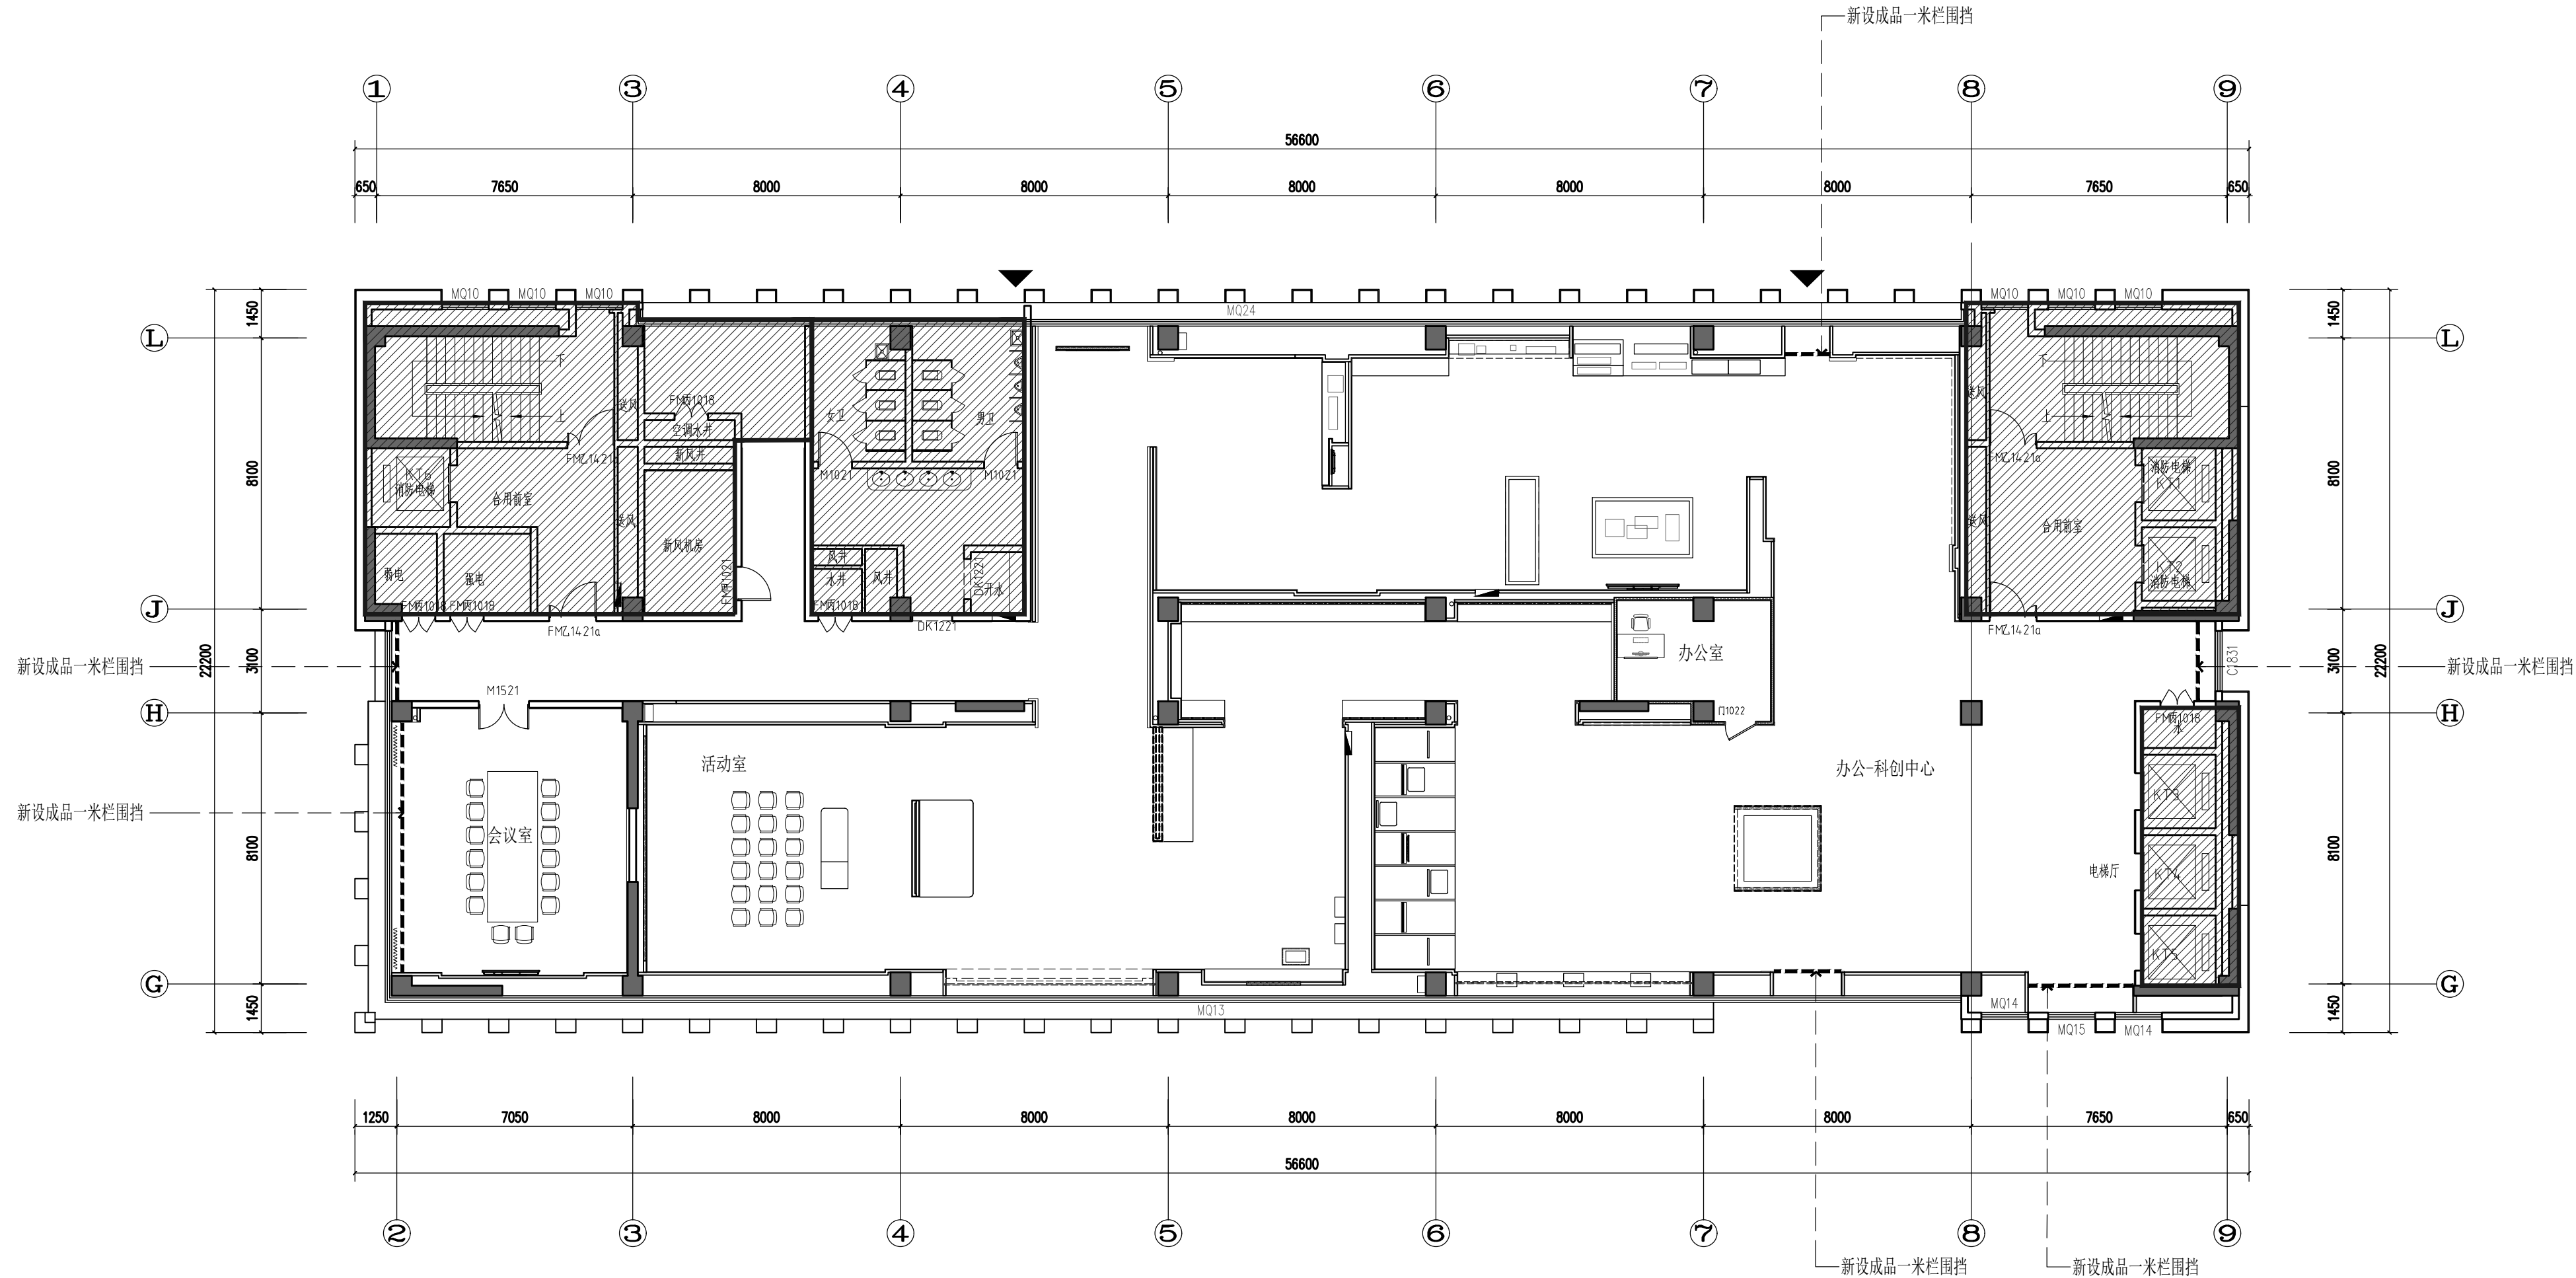

原建筑消防救援窗示意

注：本层无障碍设施均沿用原建筑设计未做变更。其中无障碍电梯间配套的室内盲道和无障碍按钮，由专业厂家后期设计，参GB50763-2012-3.7标准；

会 签 栏	类 别	签 名	企业公众号
	建 筑		
	结 构		
	给排水		
	电 气		
	暖通		

备 注 栏

设计单位

龙邦建设股份有限公司
地址：杭州市江干区凤起东路203号中豪五福天地商业中心2幢18楼
电话：057188057588
建筑行业（建筑工程）甲级

证书编号： A133000987 甲级

合作设计单位

建设单位
安徽工业经济职业技术学院

工程名称
安徽工业经济职业技术学院学术交流中心
安徽工业经济职业技术学院产教融合中心
安徽省高分辨率对地观测系统科技中心、
安徽省深地钻探工程研究中心科技中心
深化设计

子项名称	类 别	实 名	签 名
审 定	魏 东	魏 东	魏 东
审 核	李云平	李云平	李云平
项目负责	李云平	李云平	李云平
专业负责	李云平	李云平	李云平
校 对	余剑晖	余剑晖	余剑晖
设 计	汪俊华	汪俊华	汪俊华
制 图	汪俊华	汪俊华	汪俊华

图 纸 名 称	十九层平面布置图		
图号	19F-P05	修改版次	
比例	1:140	工程编号	LB-SJ2025071612
日期	2025. 09	未盖技术出图章本图纸无效	