

	姓 名	签 名
项目负责人	李云平	
专业负责人	李云平	
设 计	汪俊华	


注册执业章
中华人民共和国一级注册建筑师
姓 名： 李云平
注册号： 3300098-003
有效期： 至2026年04月

预留章

龙邦建设股份有限公司
建筑行业(建筑工程)甲级
龙邦装饰设计咨询有限公司★NO:A133000987
(有效期至2028年12月22日)
浙江省住房和城乡建设厅监制

审图章

竣工章

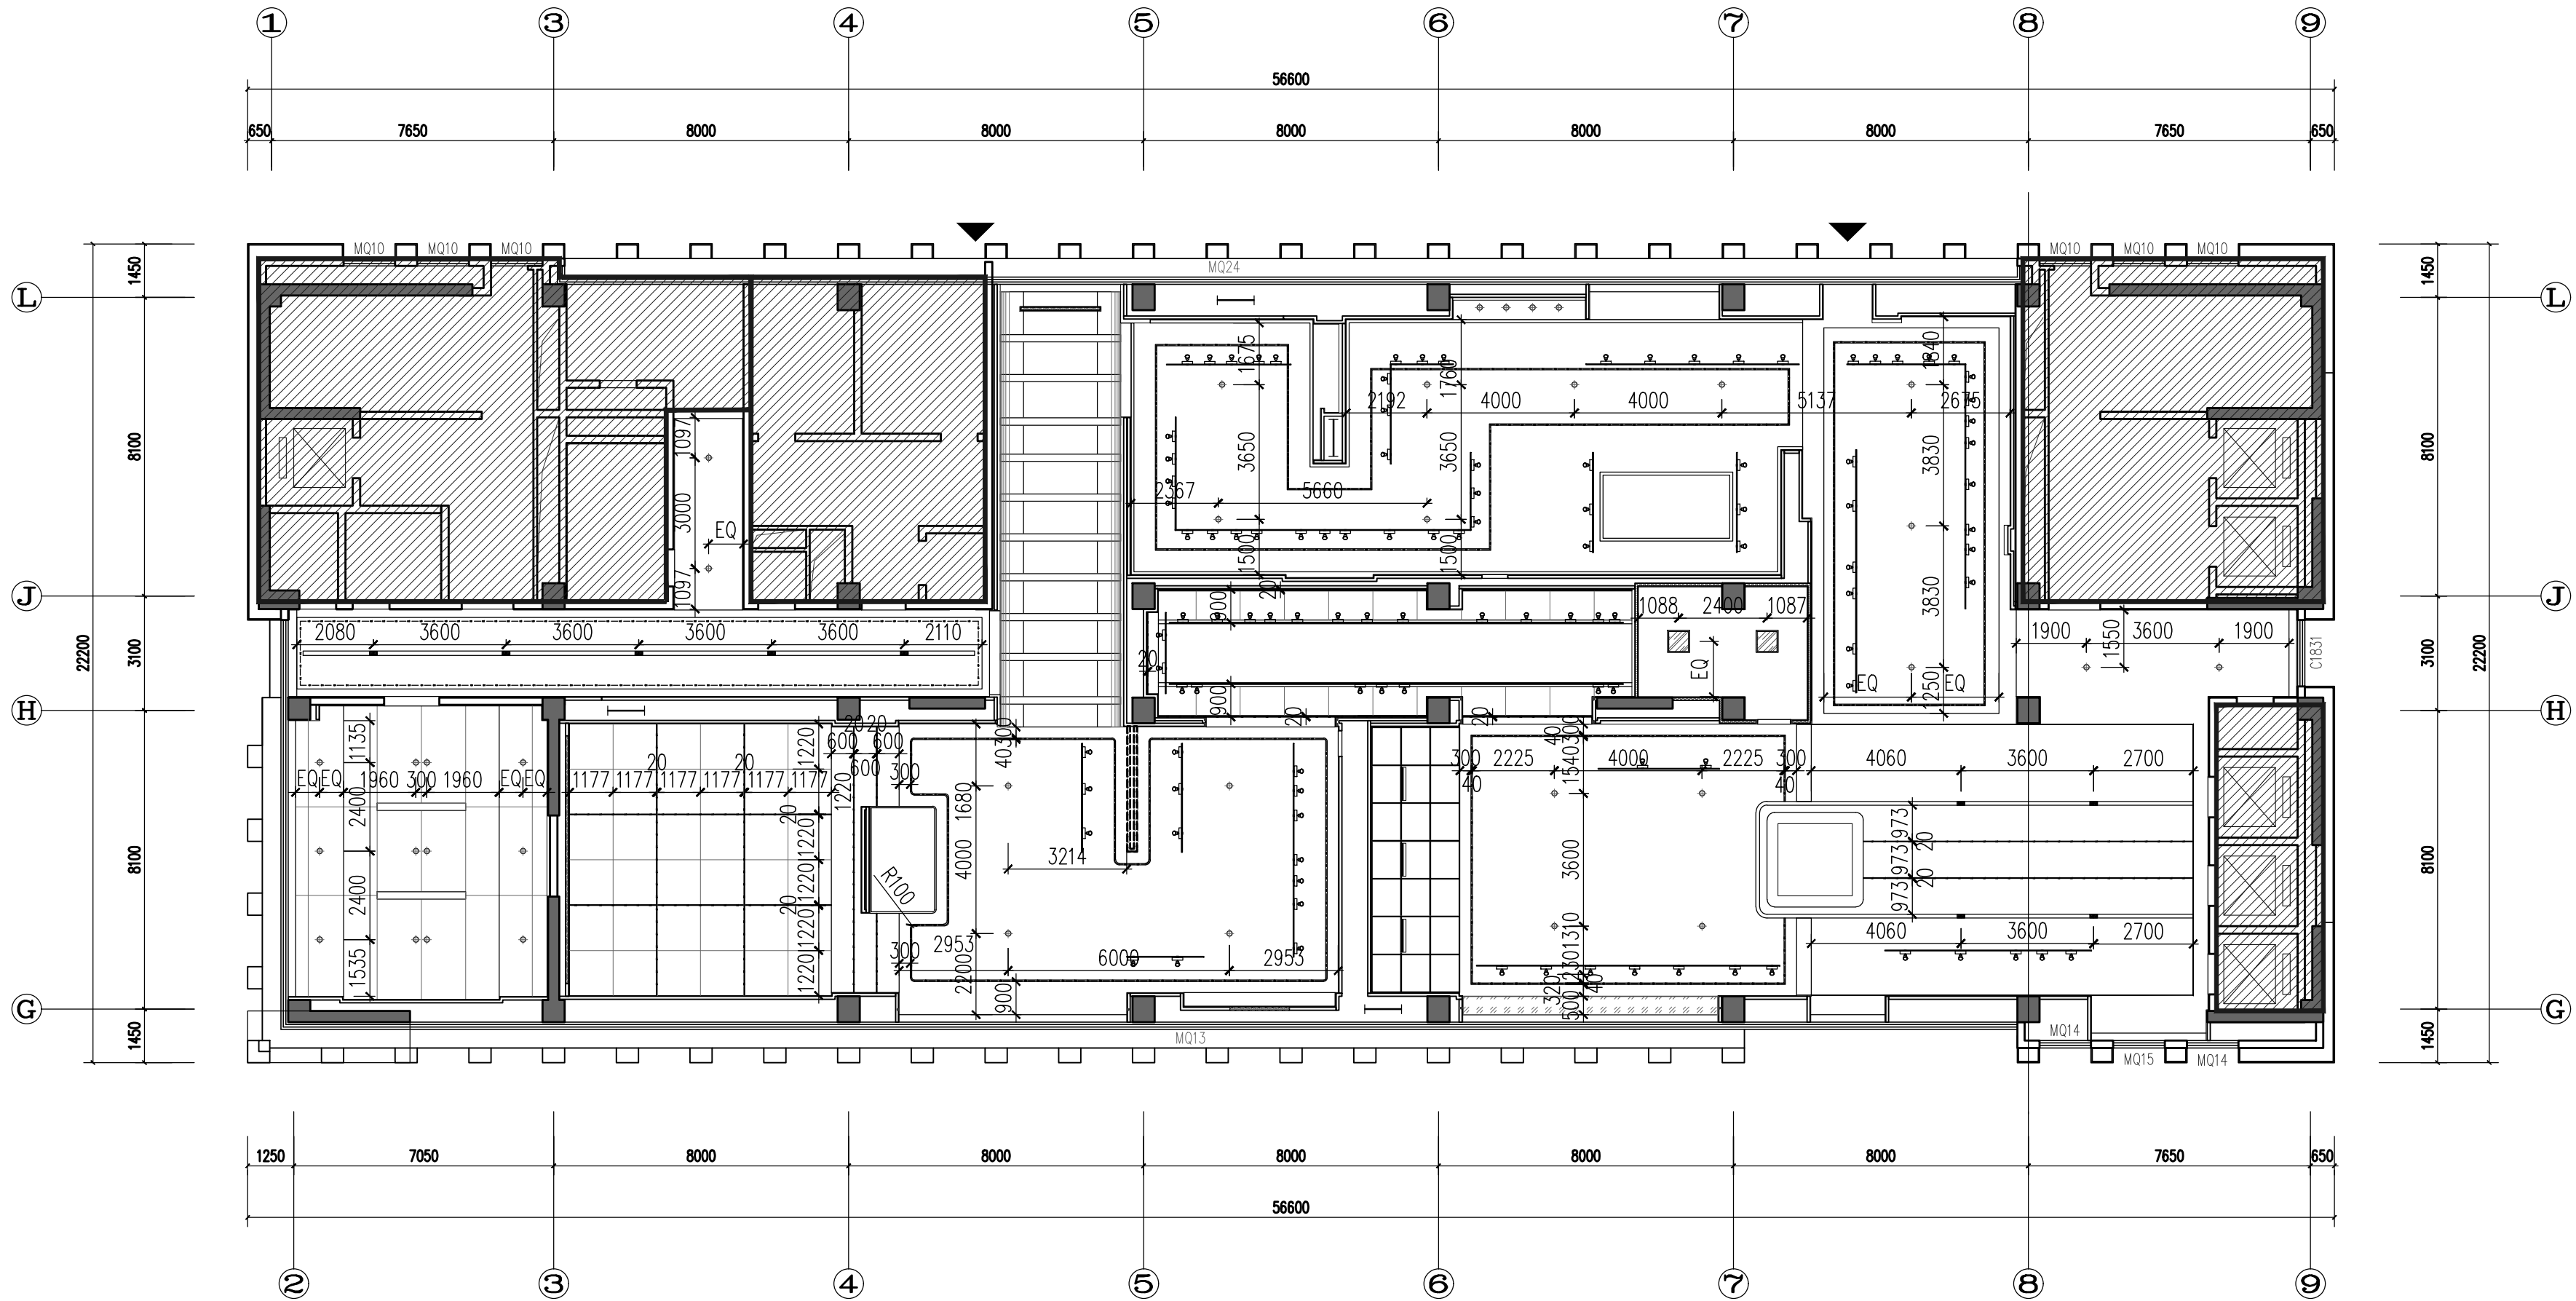

十九层灯具定位图 PLAN
SCALE 1:140

会 签 栏	类 别	签 名	企业公众号
	建 筑		
	结 构		
	给排水		
	电 气		
	暖 通		
备 注 栏			
设计单位			
 龙邦建设股份有限公司 地址：杭州市江干区凤起东路203号中豪五福天地商业中心2幢18楼 电话：057188057588 建筑行业（建筑工程）甲级			
证书编号： A133000987 甲级			
合作设计单位			
建设单位			
安徽工业经济职业技术学院			
工程名称 安徽工业经济职业技术学院学术交流中心 安徽工业经济职业技术学院产教融合中心 安徽省高分辨率对地观测系统科技中心、 安徽省深地钻探工程研究中心科技中心 深化设计			
子项名称	实 名	签 名	
类 别	魏 东		
审 定	李云平		
审 核	李云平		
项目负责	李云平		
专业负责	李云平		
校 对	余剑晖		
设 计	汪俊华		
制 图	汪俊华		
图 纸 名 称	十九层灯具定位图		
图号	19F-P10	修改版次	
比例	1:140	工程编号	LB-SJ2025071612
日期	2025. 09	未盖技术出图章本图纸无效	