

	姓 名	签 名
项目负责人	李云平	
专业负责人	李云平	
设 计	汪俊华	

中华人民共和国一级注册建筑师

姓名： 李云平

注册号： 3300098-003

有效期： 至2026年04月



預留章

龙邦建设股份有限公司

建筑行业(建筑工程)甲级;
建筑幕墙工程设计专项甲级;
建筑幕墙工程设计专项乙级


★NO:A133000987

(有效期至2028年12月22日)

浙江省住房和城乡建设厅监制

审图章

竣工章

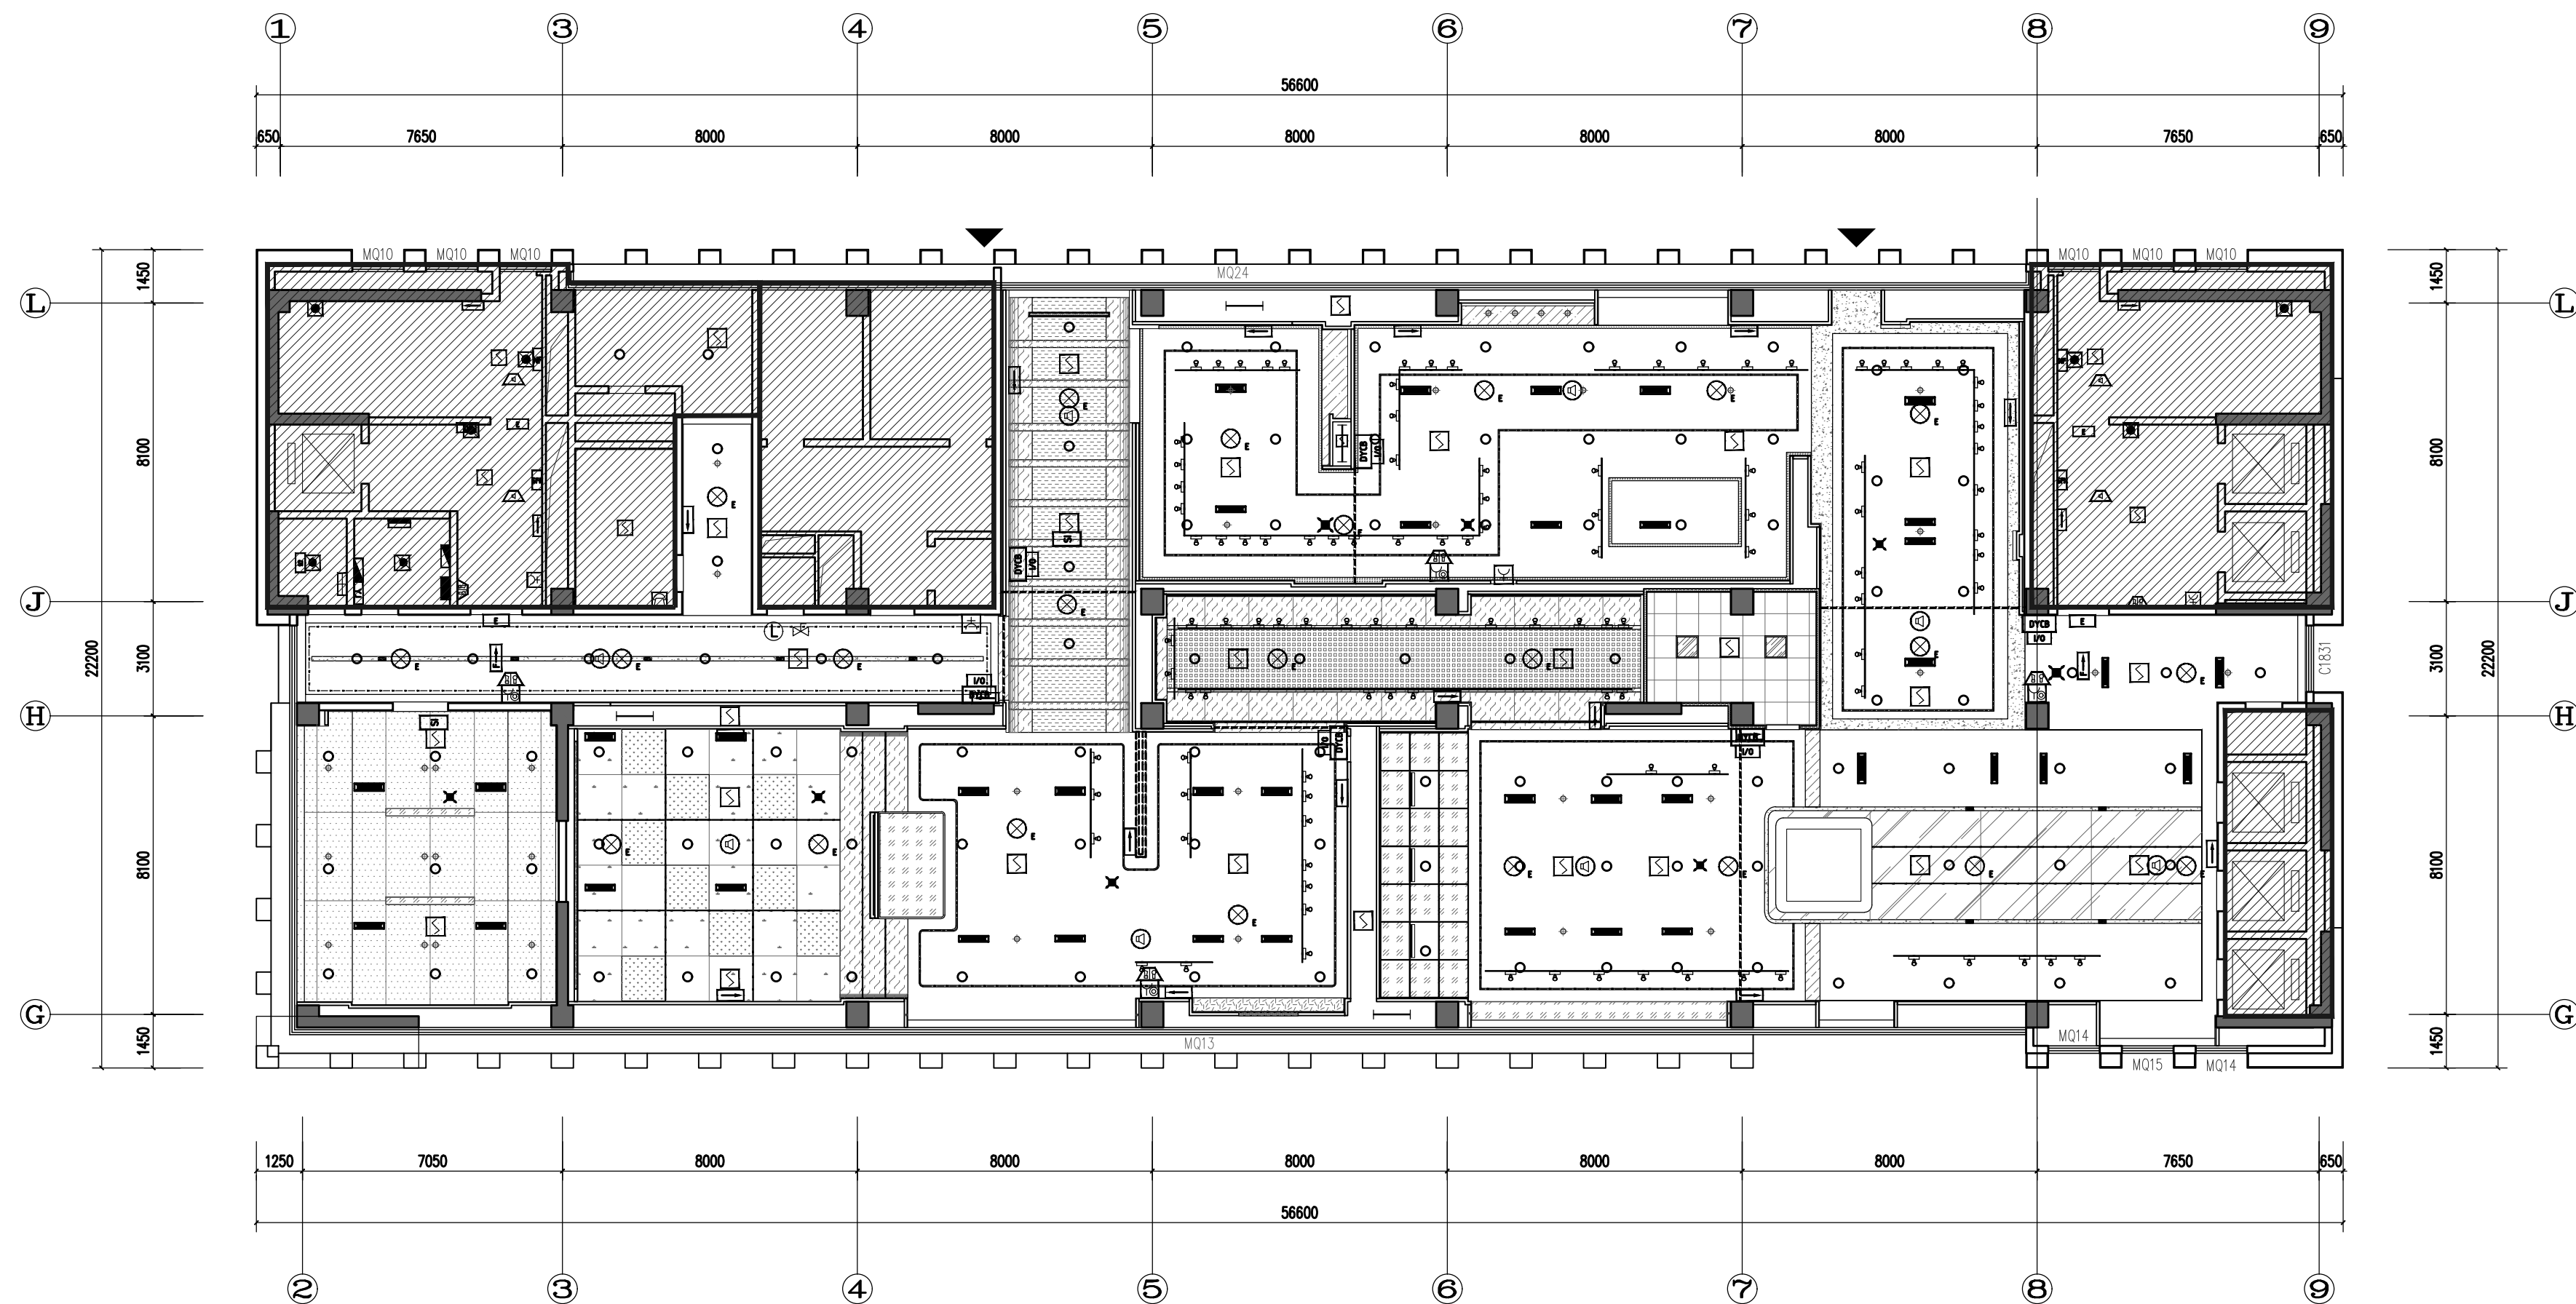

十九层综合天花图 PLAN
SCALE 1:140

会 签 栏	类 别	签 名	企业公众号
	建 筑		
	结 构		
	给排水		
	电 气		
	暖 通		

备注栏

设计单位



龙邦建设股份有限公司

证书编号: A133000987 甲级

合作设计单位

建设单位

安徽工业经济职业技术学院

工程名称
安徽工业经济职业技术学院学术交流中心—
安徽工业经济职业技术学院产教融合中心—
安徽省高分辨率对地观测系统科技中心、
安徽省深地钻探工程研究中心科技中心
深化设计

子项名称		
类 别	实 名	签 名
审 定	魏东	魏东
审 核	李云平	李云平
项目负责	李云平	李云平
专业负责	李云平	李云平
校 对	余剑晖	余剑晖
设 计	汪俊华	汪俊华
制 图	汪俊华	汪俊华

图
纸
名
称

十九层综合天花图

图号	19F-P12	修改版次	
比例	1:140	工程编号	LB-SJ2025071612
日期	2025. 09	未盖技术出图章本图纸无效	