

姓名

签名

项目负责人李云平

专业负责人周涛

设计周涛

注册(执业)章

中华人民共和国一级注册建筑师

姓名: 李云平

注册号: 3300098-003

有效期至: 至2026年04月

预留章




出图章

龙邦建设股份有限公司

浙江省住房和城乡建设厅监制

审图章

竣工章

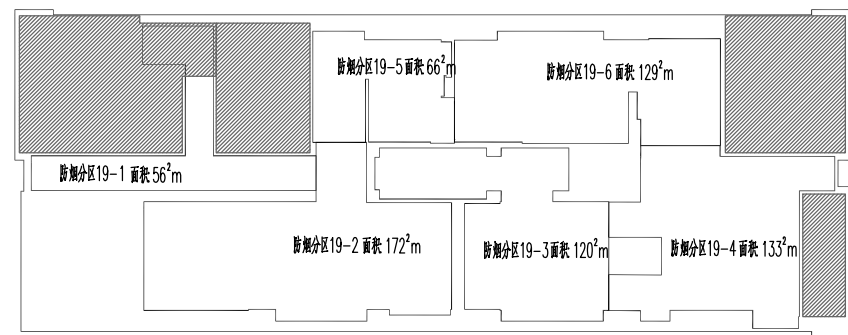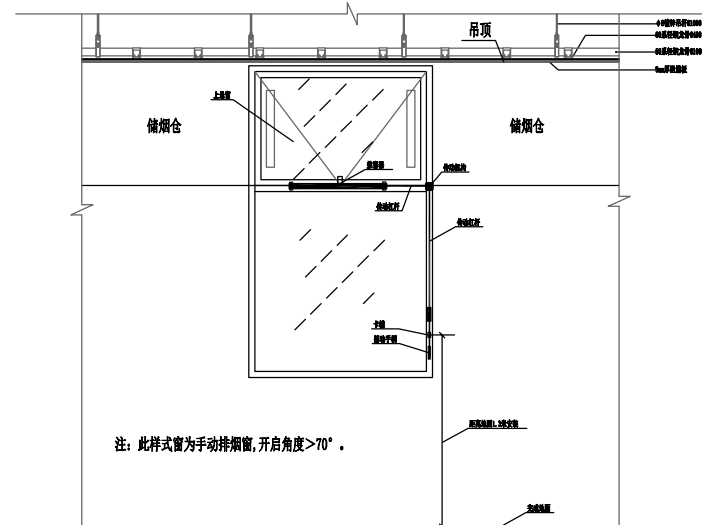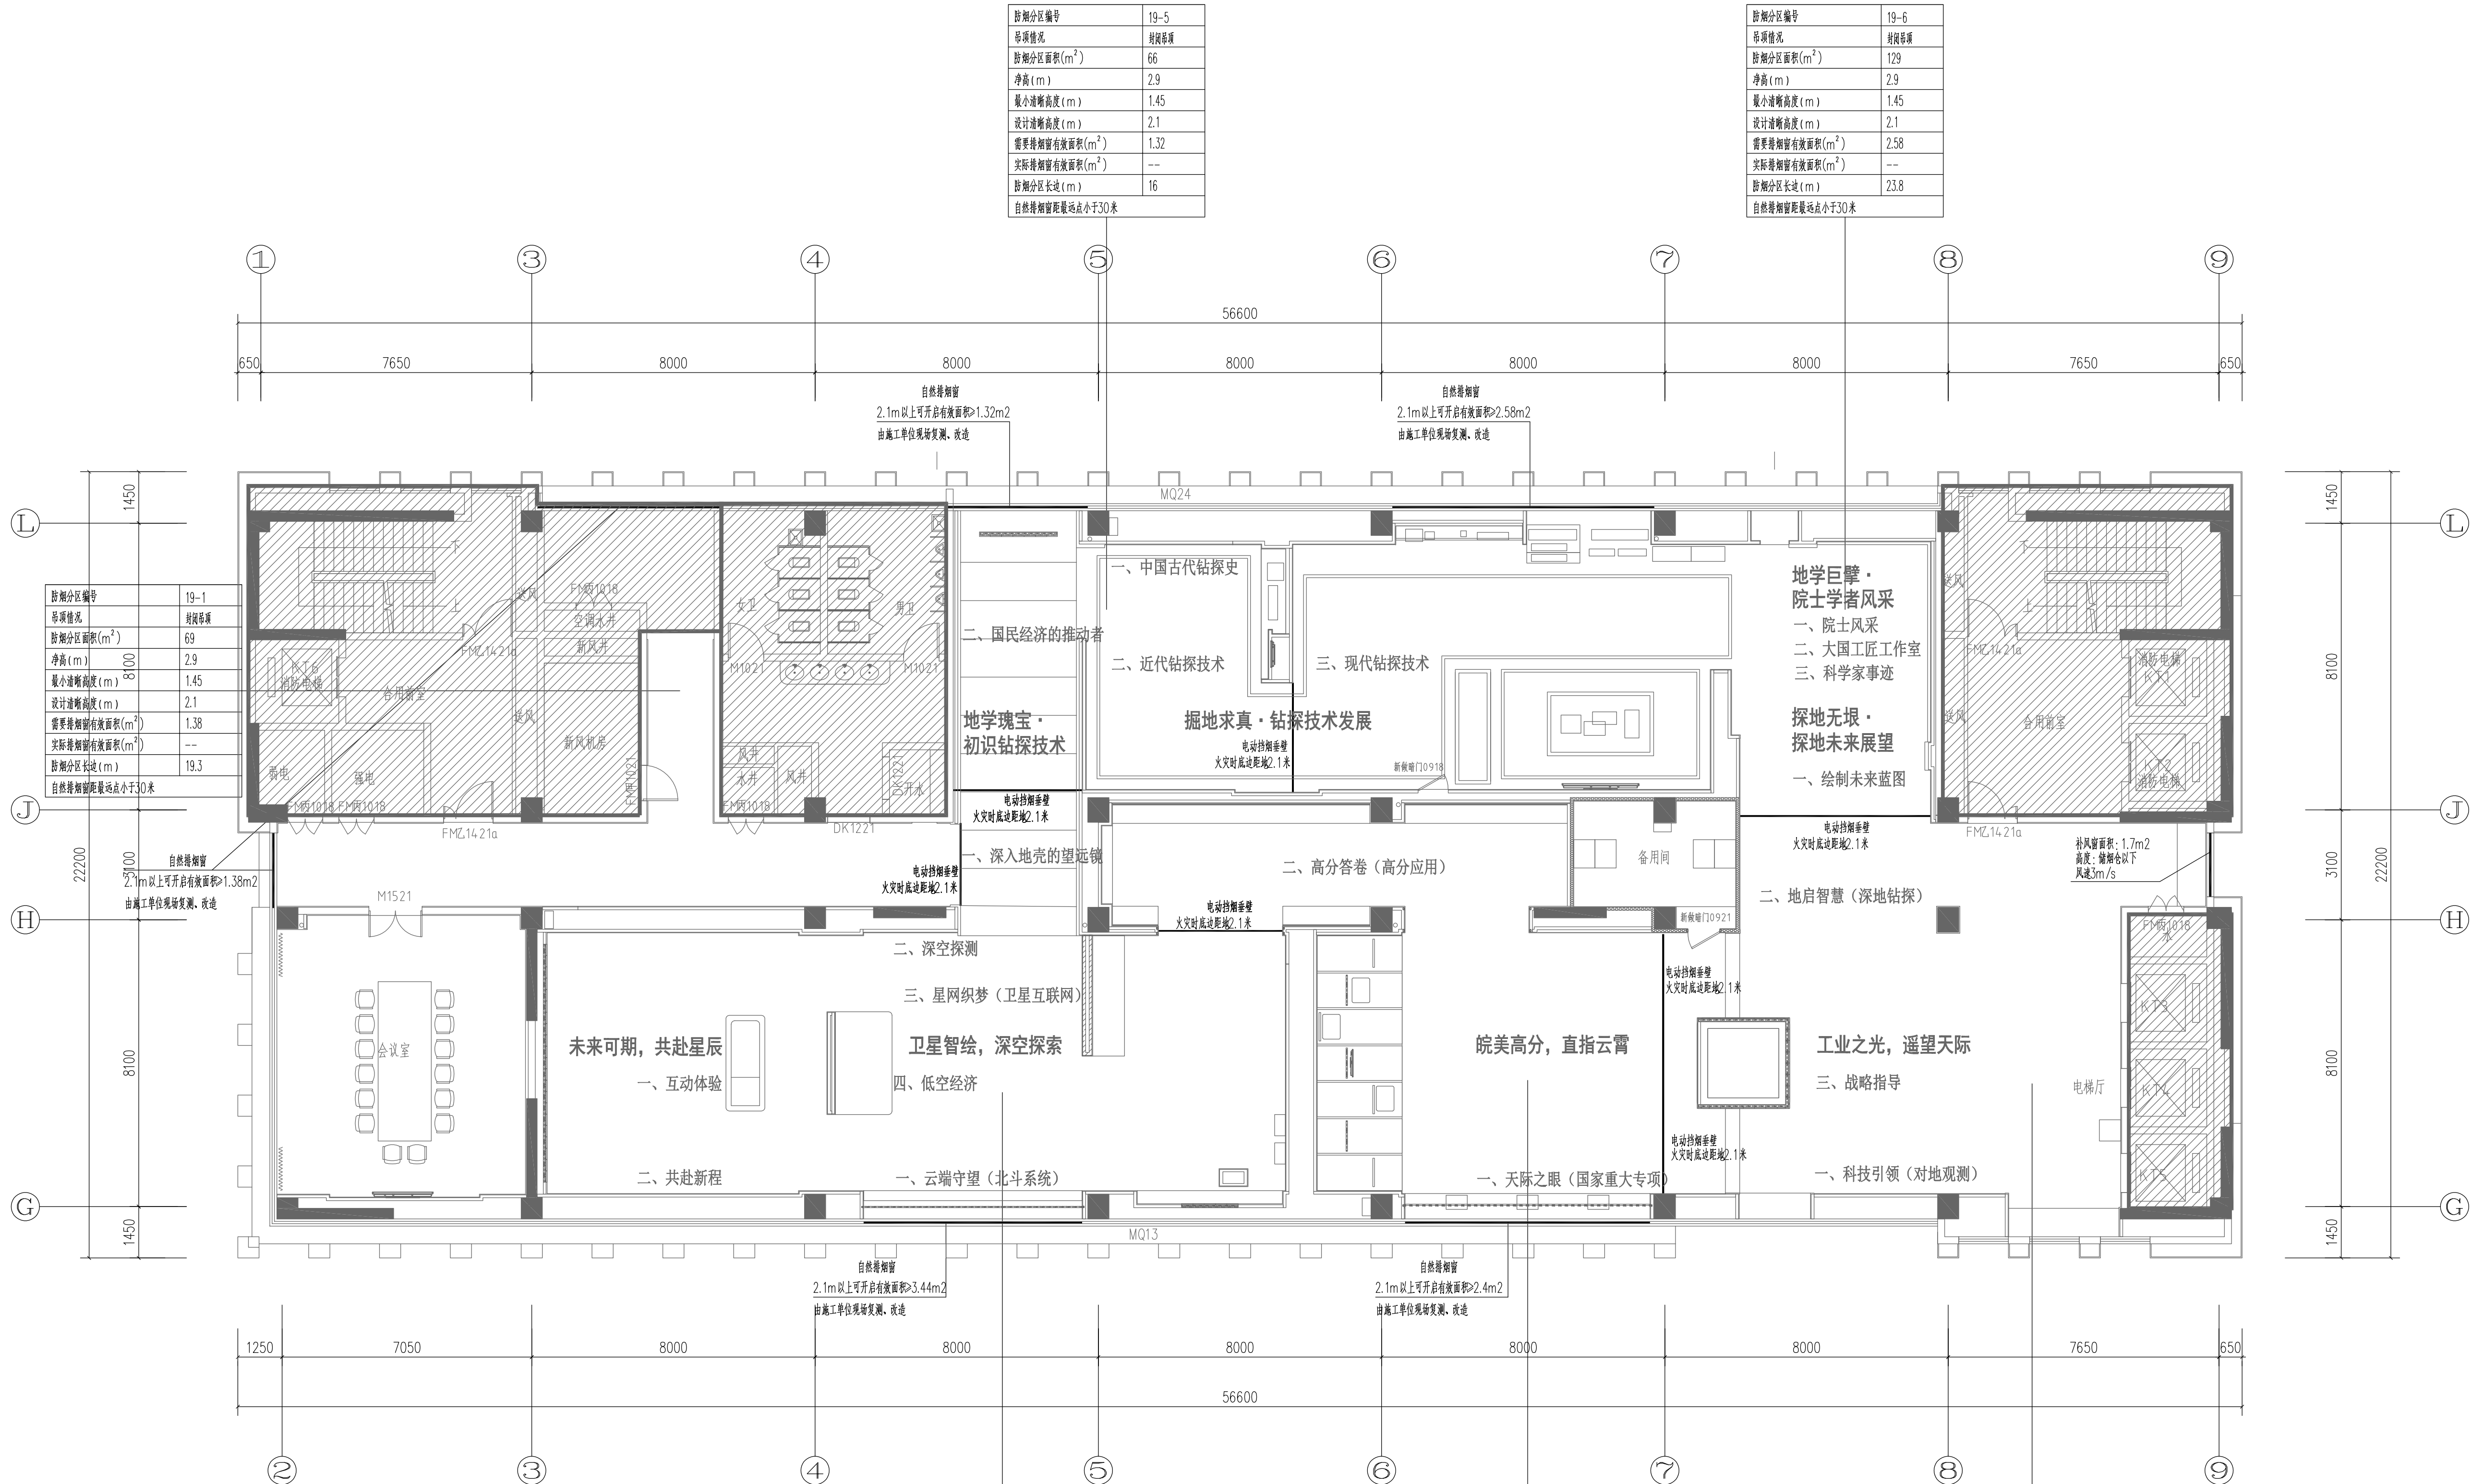

防烟分区编号	19-2
排烟情况	机械排烟
防烟分区面积(m²)	172
净高(m)	2.9
最小排烟高度(m)	1.45
设计排烟高度(m)	2.1
需要排烟窗有效面积(m²)	3.44
实际排烟窗有效面积(m²)	--
防烟分区长度(m)	23
自然排烟窗距离最近点小于30米	

防烟分区编号	19-3
排烟情况	机械排烟
防烟分区面积(m²)	120
净高(m)	2.9
最小排烟高度(m)	1.45
设计排烟高度(m)	2.1
需要排烟窗有效面积(m²)	2.4
实际排烟窗有效面积(m²)	--
防烟分区长度(m)	22
自然排烟窗距离最近点小于30米	

防烟分区编号	19-4
排烟情况	机械排烟
防烟分区面积(m²)	133
净高(m)	2.9
最小排烟高度(m)	1.45
设计排烟高度(m)	2.1
需要排烟窗有效面积(m²)	2.66
实际排烟窗有效面积(m²)	--
防烟分区长度(m)	23
自然排烟窗距离最近点小于30米	

十九层自然排烟平面图

1:140

类别

签名

企业公众号

会签栏

备注栏

设计单位

龙邦建设股份有限公司

地址: 杭州市江干区凤起东路203号中豪五福天地商业中心2幢18楼

电话: 057188057388

建筑行业(建筑工程)甲级

证书编号: A133000987 甲级

合作设计单位

建设单位

工程名称

安徽工业经济职业技术学院学术交流中心-安徽工业经济职业技术学院产教融合中心-安徽省高分辨率对地观测系统科技中心-安徽省深地钻探工程研究中心科技中心深化设计

子项名称

类别

实名

签名

审定魏东

审核仇丹琴

项目负责李云平

专业负责周涛

校对沈晓伟

设计周涛

制图周涛

图纸名称

十九层自然排烟平面图

图号

NS-03

修改版次

比例

1:140

工程编号

LB-SJ2025071612

日期

2025. 12

未盖技术出图章本图纸无效