

姓名

李云平

签名

李云平

项目负责人

李云平

陈梅

专业负责人

陈梅

傅建平

设计

傅建平

傅建平

中华人民共和国一级注册建筑师

姓名：李云平

注册号：3300098-003

有效期至：至2026年04月

预留章

龙邦建设股份有限公司

建设工程（建筑工程）甲级


地质工程（岩土工程）甲级

★NO:A133000987

浙江省住房和城乡建设厅监制

审图章

竣工章

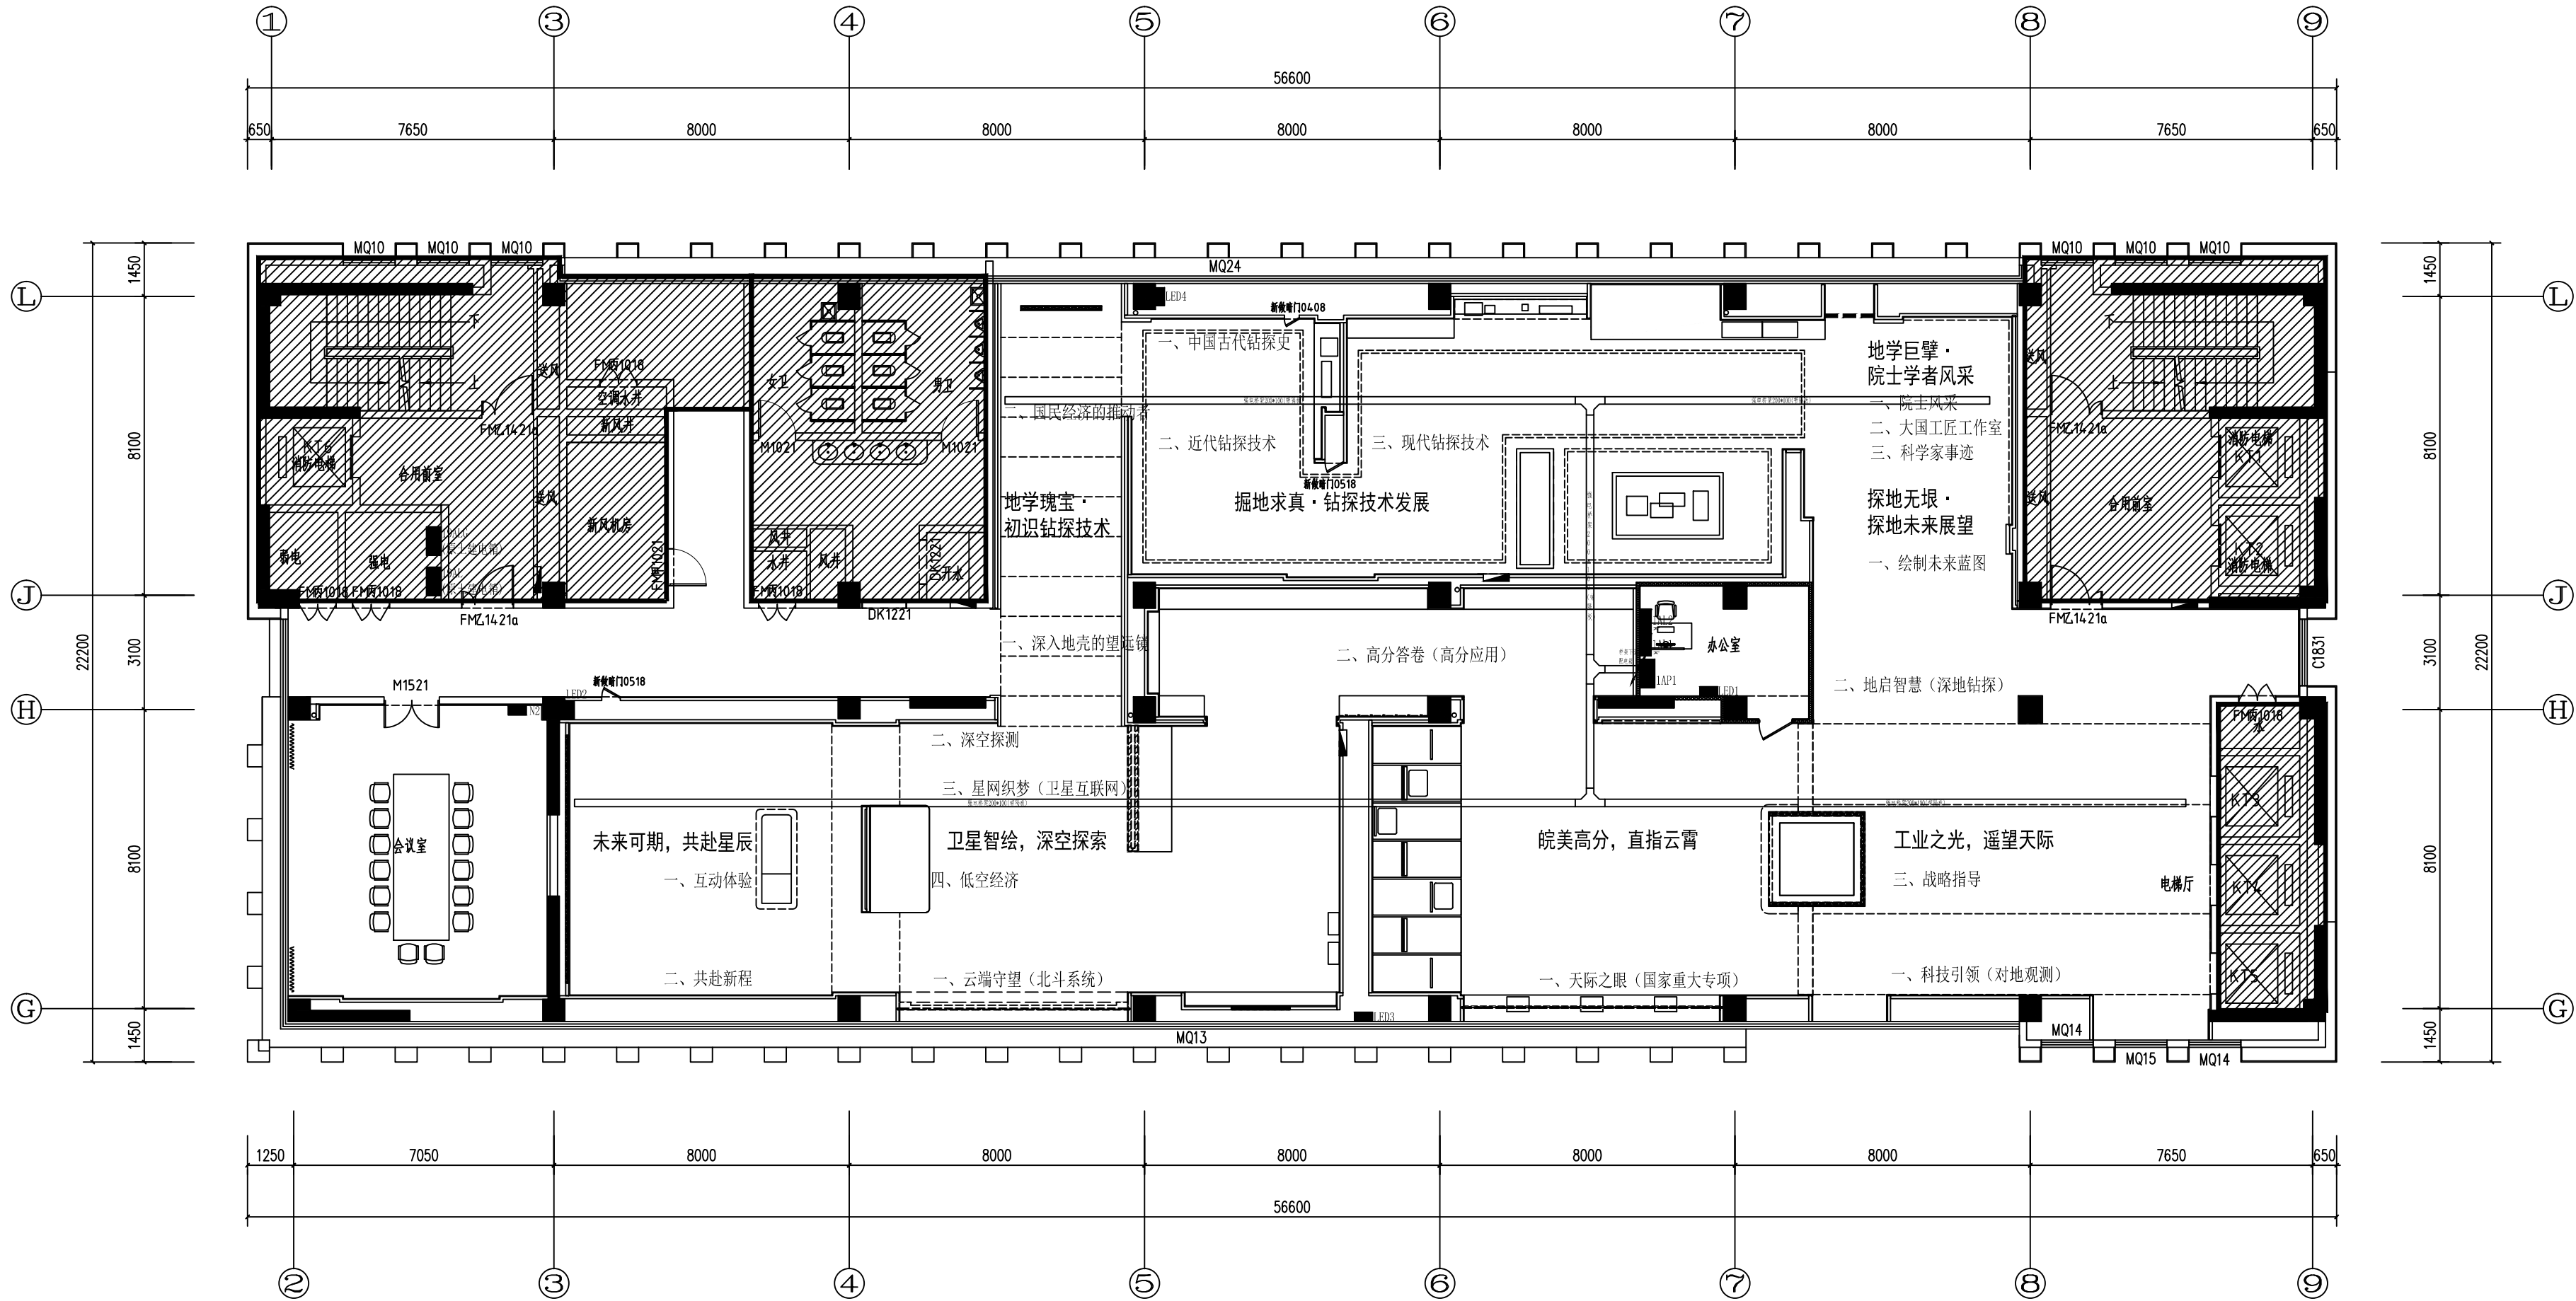

类别

签名

企业公众号

建筑

二维码

结构

二维码

给排水

二维码

电气

二维码

暖通

二维码

备注栏

设计单位

龙邦建设股份有限公司

地址：杭州市江干区风起东路203号中豪五福天地商业中心2幢18楼

电话：057188057588

建筑行业（建筑工程）甲级

证书编号：A133000987 甲级

合作设计单位

建设单位

工程名称

安徽工业经济职业技术学院学术交流中心-安徽工业经济职业技术学院产教融合中心-安徽省高分辨率对地观测系统科技中心、安徽省深地钻探工程研究中心科技中心深化设计

子项名称

类别

实名

签名

审定

魏东

魏东

审核

陈梅

陈梅

项目负责

李云平

李云平

专业负责

陈梅

陈梅

校对

闫涛金

闫涛金

设计

傅建平

傅建平

制图

傅建平

傅建平

图纸名称

十九层强电桥架布置图

图号

19F-QS-01

修改版次

比例

1:140

工程编号

LB-SJ2025071612

日期

2025. 09

未盖技术出图章本图纸无效