

姓 名

签 名

项目负责人

李云平

专业负责人

陈梅

设 计

傅建平

注册(执业)信息

中华人民共和国一级注册建筑师

姓 名: 李云平

注册号: 3300098-003

有效期至: 至2026年04月

预留章

龙邦建设股份有限公司

建筑行业(建筑工程)甲级

建筑专业设计专项甲级


注册证号: NO:A133000987

有效期至2028年12月22日

浙江省住房和城乡建设厅监制

审图章

竣工章

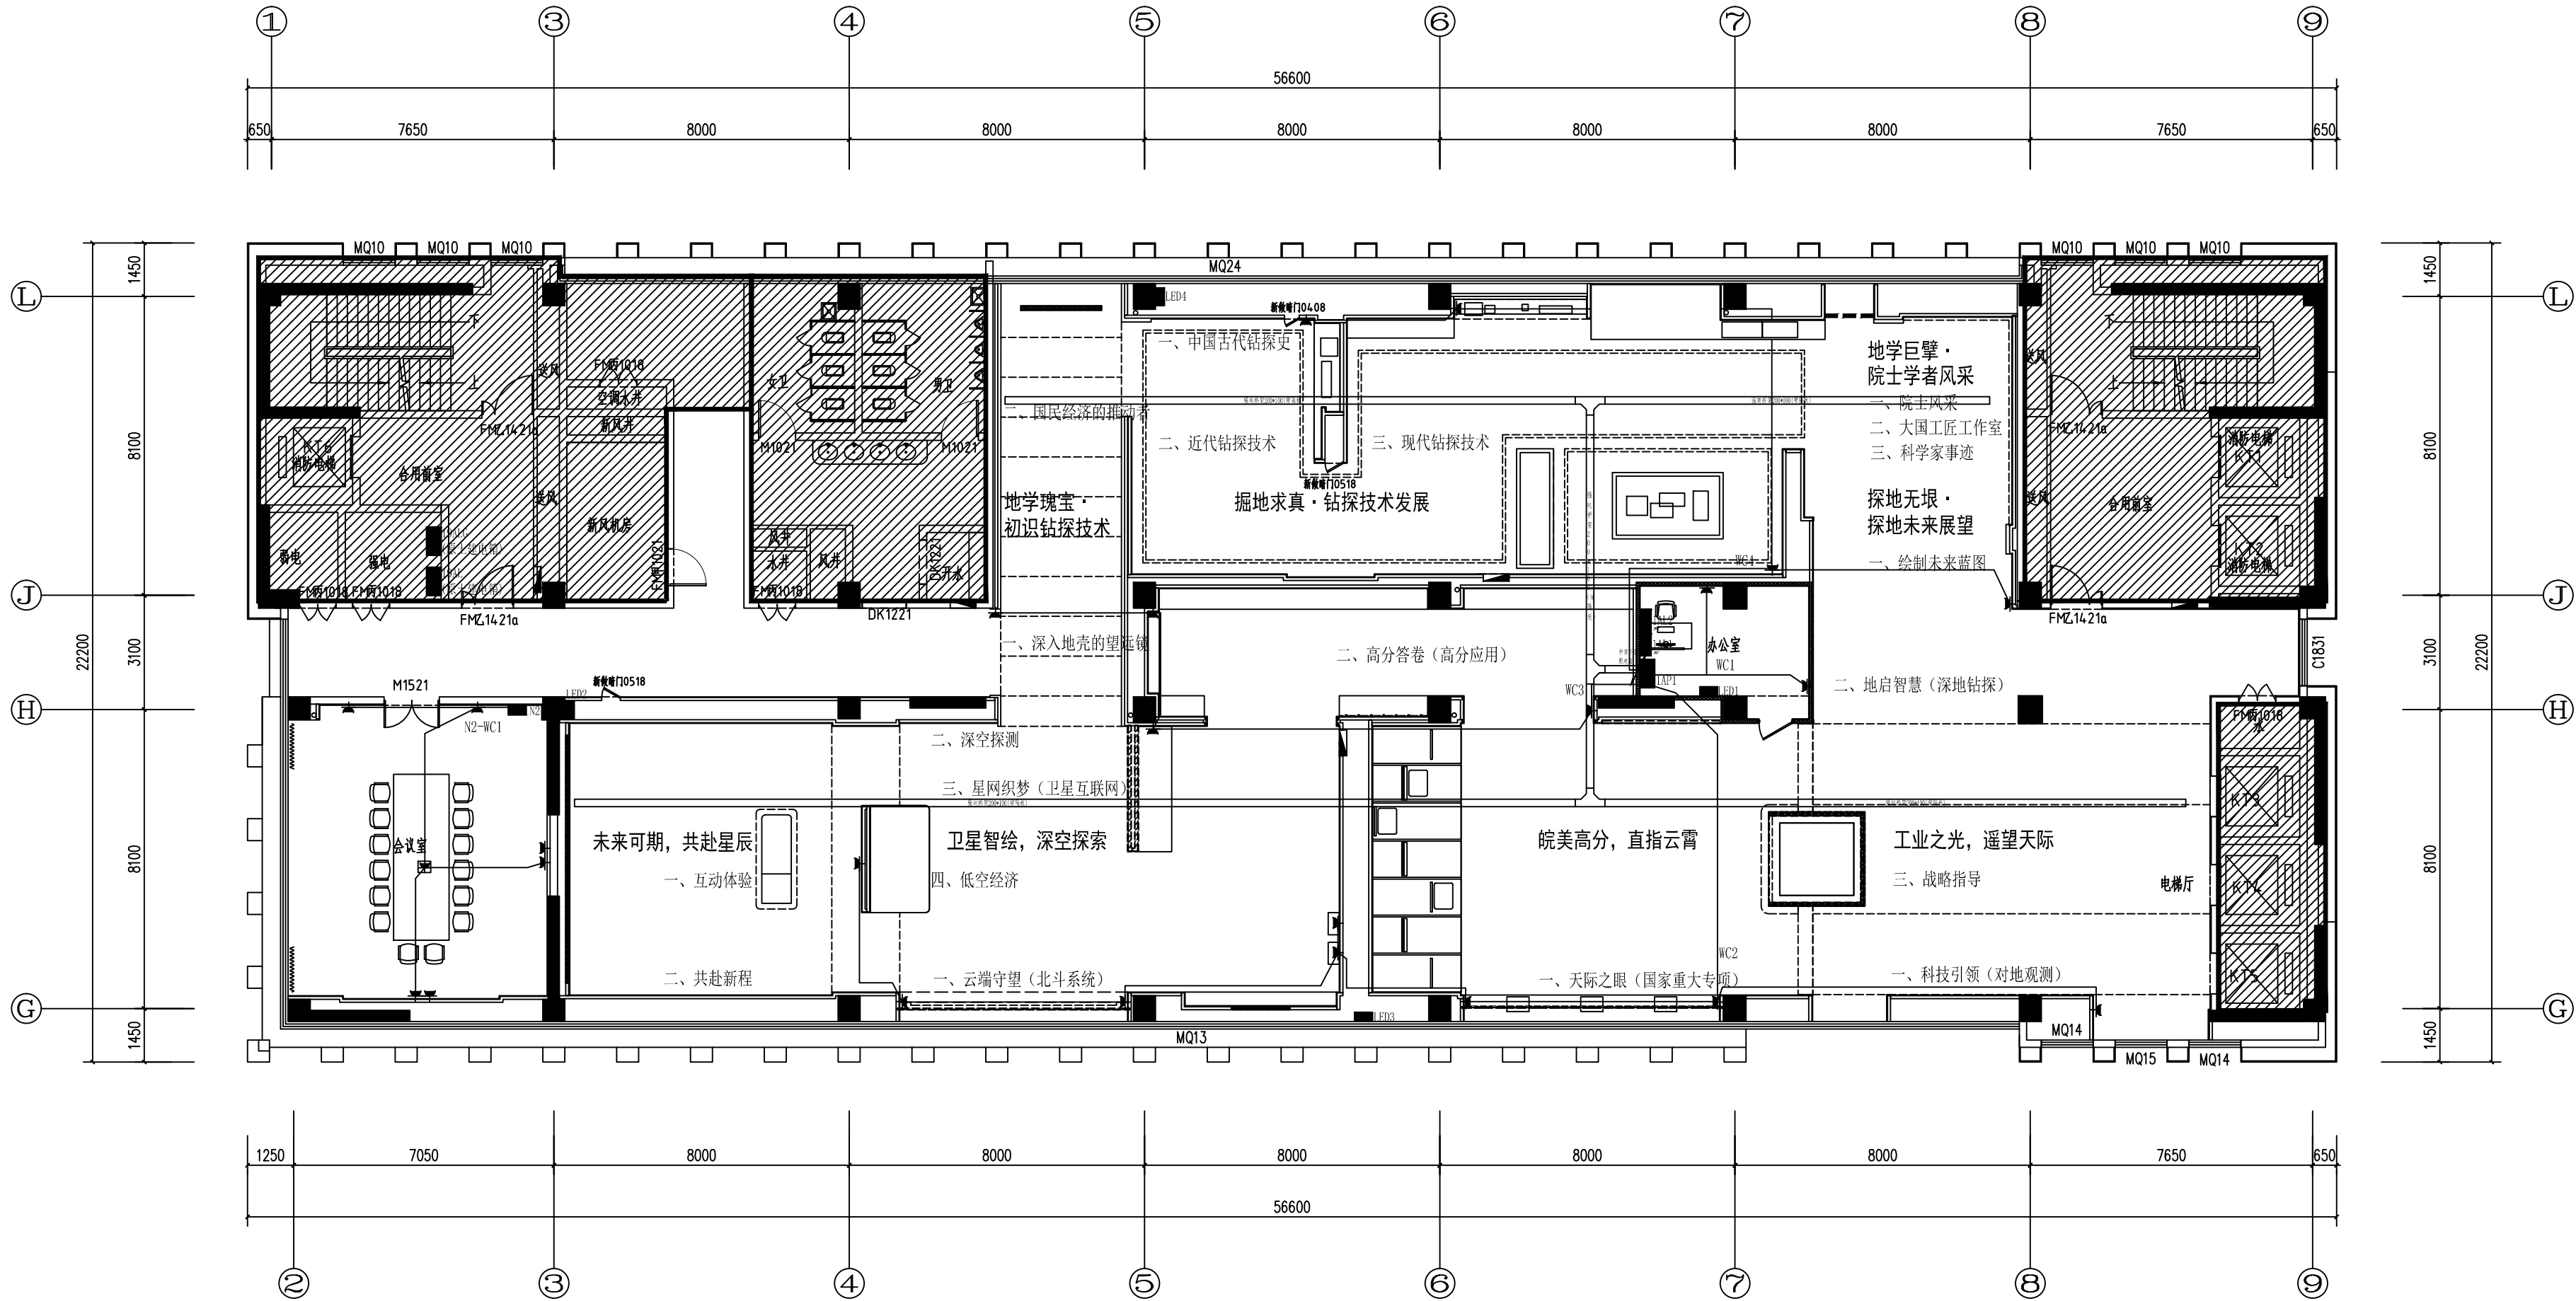

会 签 栏	类 别	签 名	企业公众号
	建 筑		
	结 构		
	给排水		
	电 气		
	暖通		
备 注 栏			
设计单位			
 龙邦建设股份有限公司 地址：杭州市江干区凤起东路203号中豪五福天地商业中心2幢18楼 电话：057188057588 建筑行业（建筑工程）甲级			
证书编号： A133000987 甲级			
合作设计单位			
建设单位			
工程名称 安徽工业经济职业技术学院学术交流中心- 安徽工业经济职业技术学院产教融合中心- 安徽省高分辨率对地观测系统科技中心、 安徽省深地钻探工程研究中心科技中心 深化设计			
子项名称			
类 别	实 名	签 名	
审 定	魏东		
审 核	陈梅		
项目负责	李云平		
专业负责	陈梅		
校 对	闫涛金		
设 计	傅建平		
制 图	傅建平		
图 纸 名 称	十九层插座电气图		
图号	19F-QS-05	修改版次	
比例	1:140	工程编号	LB-SJ2025071612
日期	2025. 09	未盖技术出图章本图纸无效	