

姓 名

签 名

项目负责人

李云平

李

专业负责人

陈梅

陈

设 计

傅建平

傅

注册(执业)信息

中华人民共和国一级注册建筑师

姓 名: 李云平

注册号: 3300098-003

有效期至: 至2026年04月

预盖章

龙邦建设股份有限公司


建筑行业(建筑工程)甲级
建筑专业设计专项甲级
地质专业设计专项甲级
(有效期至2028年12月22日)

★NO:A133000987

浙江省住房和城乡建设厅监制

审图章

竣工章

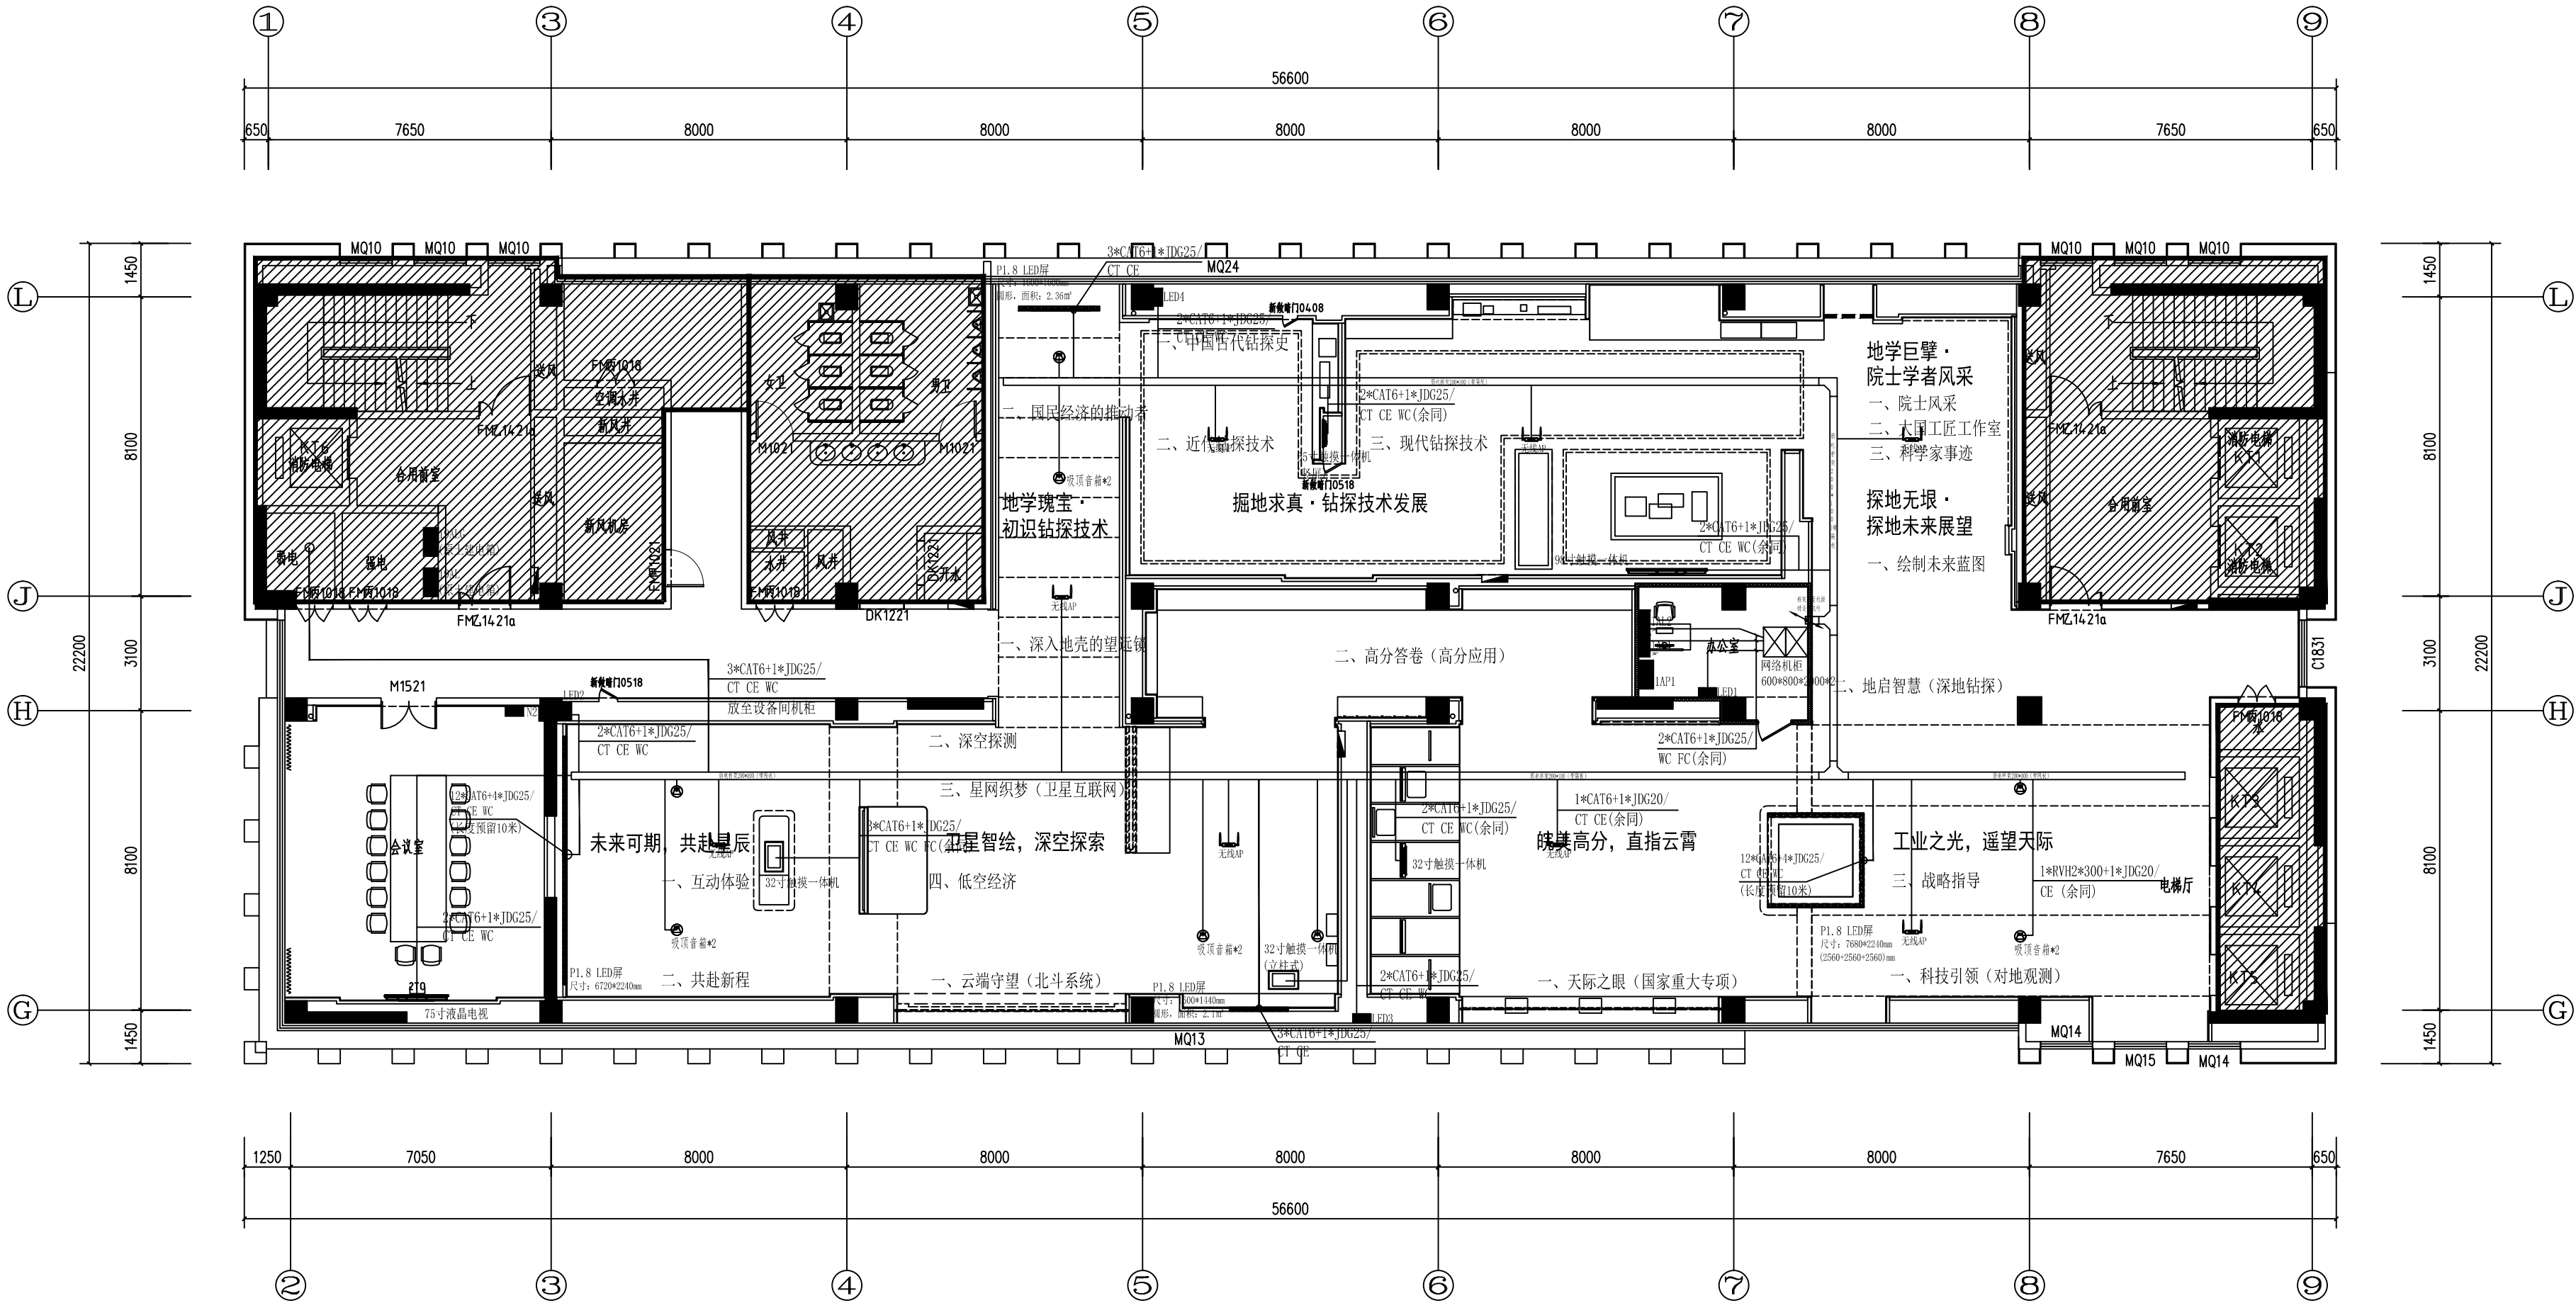

类 别

签 名

企业公众号

会 签 栏

建 筑

结 构

给排水

电 气

暖 通

备注栏

设计单位

龙邦建设股份有限公司

地址: 杭州市江干区凤起东路203号中豪五福天地商业中心2幢18楼
电话: 057188057588
建筑行业(建筑工程)甲级

证书编号: A133000987 甲级

合作设计单位

建设单位

工程名称

安徽工业经济职业技术学院学术交流中心-
安徽工业经济职业技术学院产教融合中心-
安徽省高分辨率对地观测系统科技中心、
安徽省深地钻探工程研究中心科技中心
深化设计

子项名称

类 别

实 名

签 名

审 定

魏东

魏

审 核

陈梅

陈

项目负责

李云平

李

专业负责

陈梅

陈

校 对

闫涛金

闫

设 计

傅建平

傅

制 图

傅建平

傅

图 纸 名 称

十九层设备布线图

图号

19F-RS-03

修改版次

比例

1:140

工程编号

LB-SJ2025071612

日期

2025. 09

未盖技术出图章本图纸无效