

姓 名

签 名

项目负责人

李云平

李

专业负责人

陈梅

陈

设 计

傅建平

傅

注册执业印章

中华人民共和国一级注册建筑师

姓 名： 李云平

注册号： 3300098-003

有效期： 至2026年04月

注册执业印章

出图章

龙邦建设股份有限公司

建筑行业（建筑工程）甲级

建筑专业工程专项审查：★NO:A133000987


（有效期至2022年12月22日）

浙江省住房和城乡建设厅监制

审图章

竣工章

图例说明				
序号	图例	名称	数量	备注
1		网络半球摄像机	14	1*CAT6+1*JDG20/CT CE, 网线接入设备间机柜

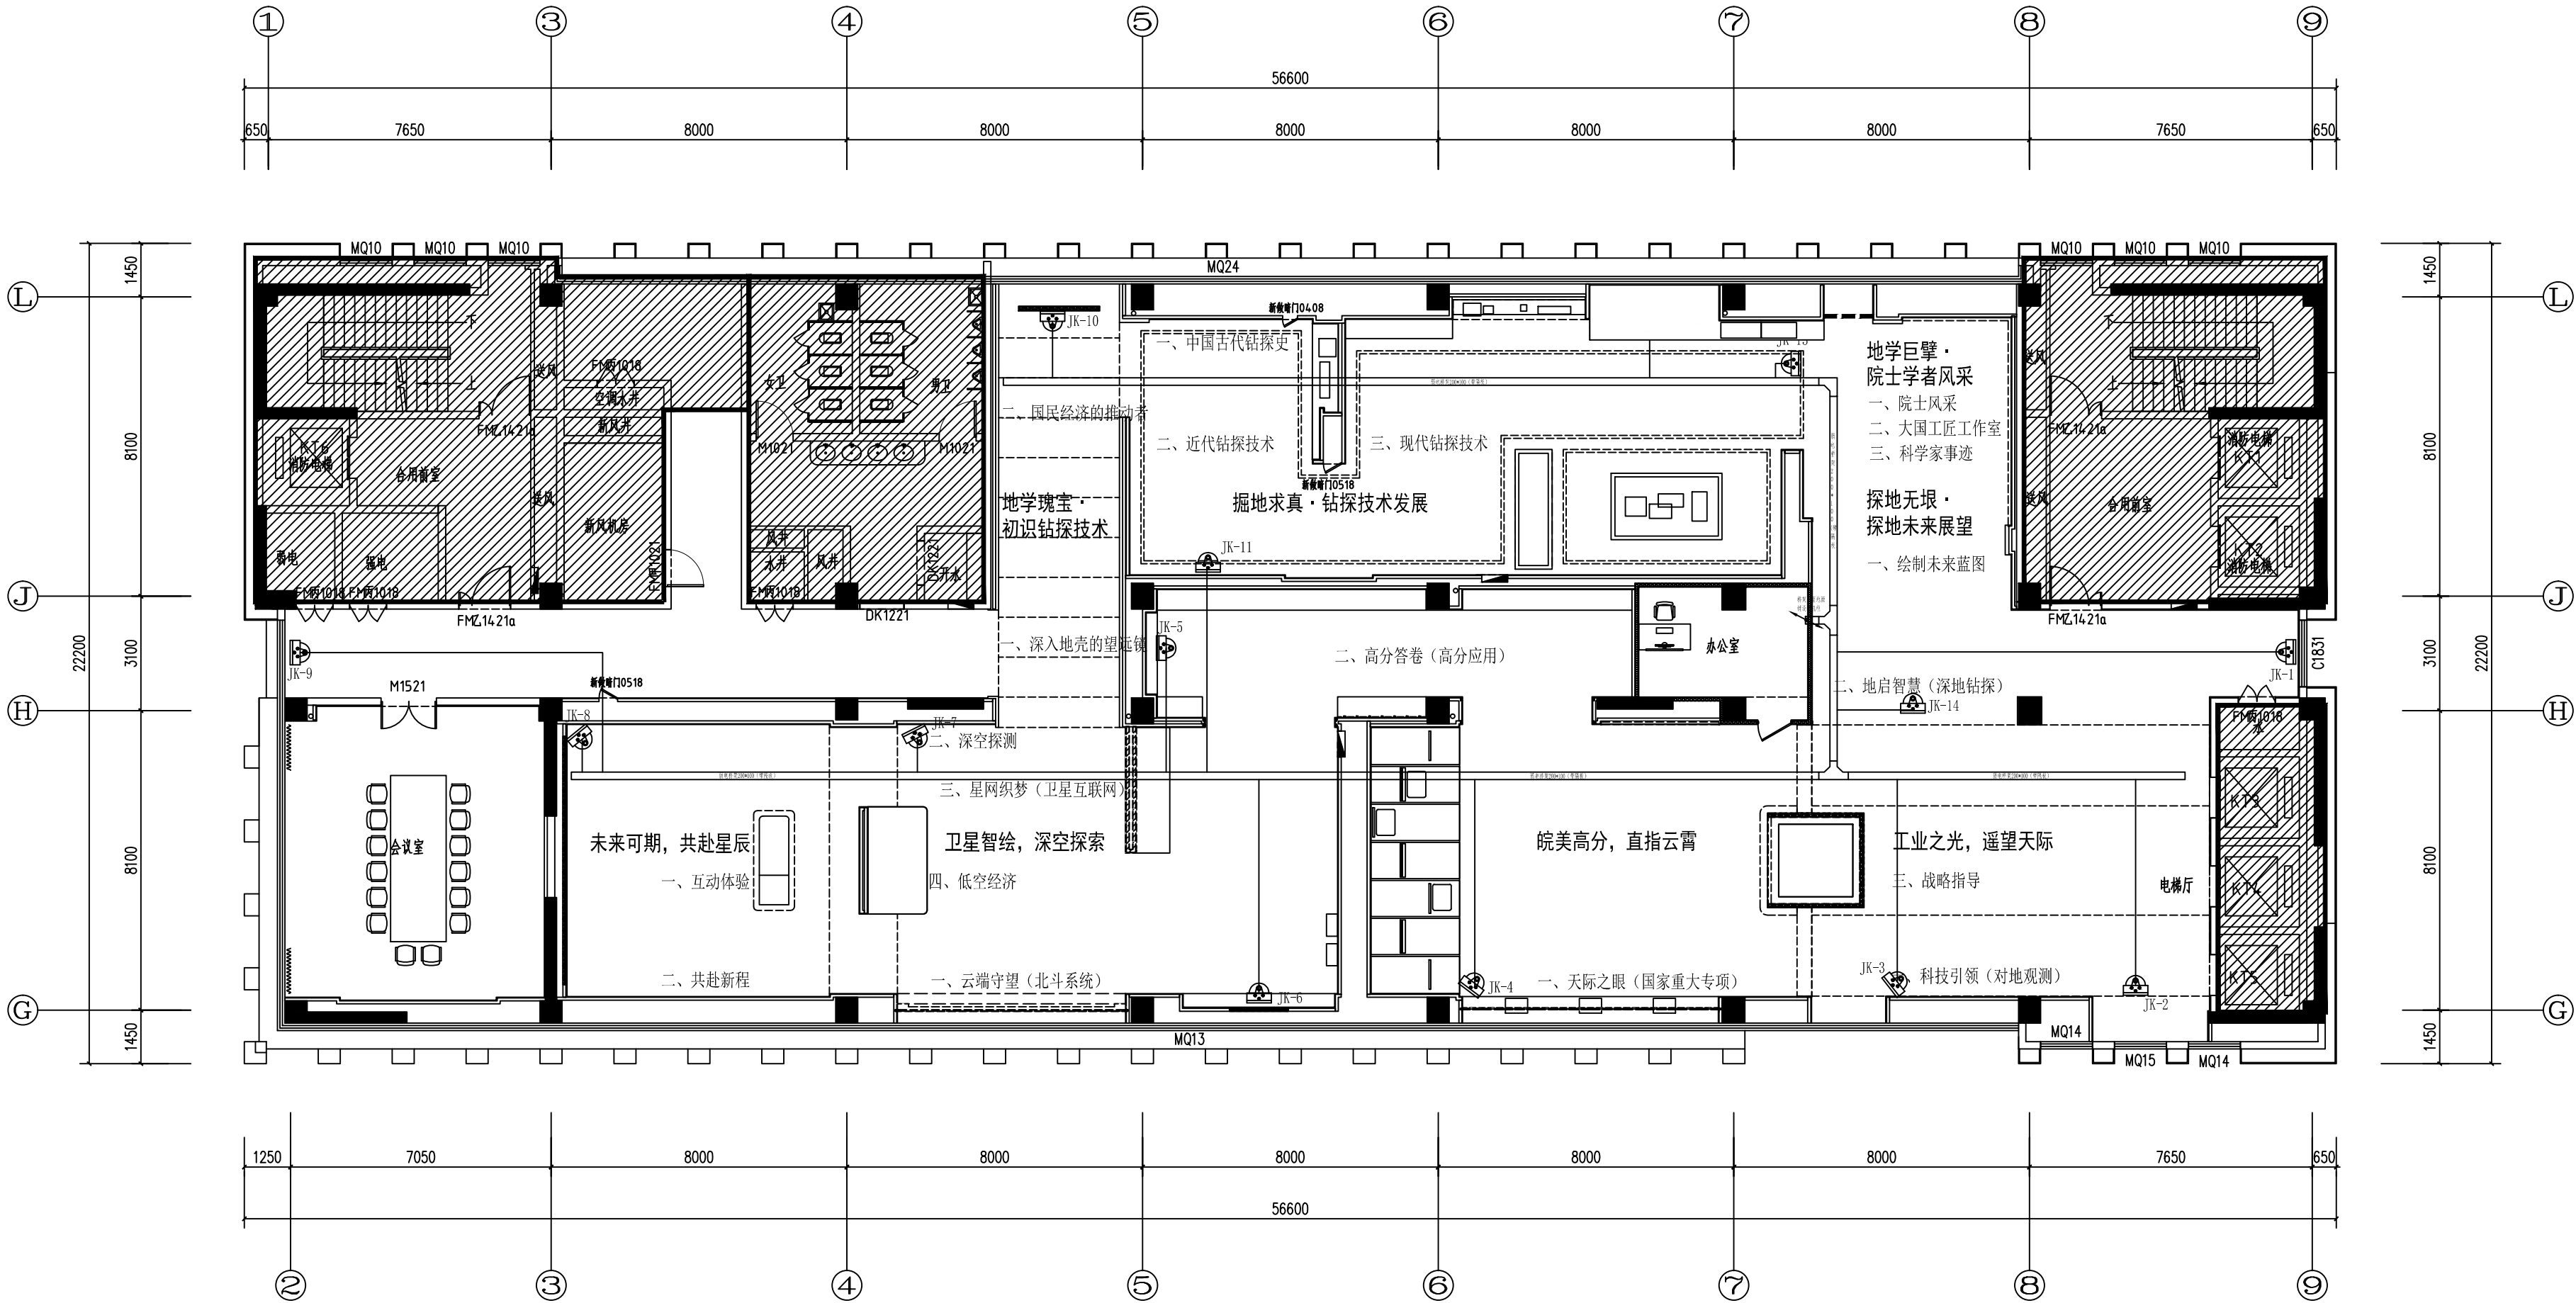

类 别

签 名

企业公众号

会 签 栏

建 筑

结 构

给排水

电 气

暖 通

备 注 栏

设计单位

龙邦建设股份有限公司

地址：杭州市江干区凤起东路203号中豪五福天地商业中心2幢18楼

电话：057188057588

建筑行业（建筑工程）甲级

证书编号： A133000987 甲级

合作设计单位

建设单位

工程名称

安徽工业经济职业技术学院学术交流中心-安徽工业经济职业技术学院产教融合中心-安徽省高分辨率对地观测系统科技中心、安徽省深地钻探工程研究中心科技中心深化设计

子项名称

类 别

实 名

签 名

审 定

魏东

魏

审 核

陈梅

陈

项目负责

李云平

李

专业负责

陈梅

陈

校 对

闫涛金

闫

设 计

傅建平

傅

制 图

傅建平

傅

图 纸 名 称

十九层监控系统布置图

图号

19F-RS-04

修改版次

比例

1:140

工程编号

LB-SJ2025071612

日期

2025. 09

未盖技术出图章本图纸无效