

	姓 名	签 名
项目负责人	李云平	李云平
专业负责人	陈梅	陈梅
设 计	傅建平	傅建平

中华人民共和国一级注册建筑师

姓 名： 李云平

注册号： 3300098-003

有效期： 至2026年04月



预留章

龙邦建设股份有限公司

建筑行业（建筑工程）甲级：
建筑室内装修设计专项甲级：★NO:A133000987
（有效期至2028年12月22日）

浙江省住房和城乡建设厅监制

审图章

竣工章

类 别	签 名	企业公众号
会 建 筑		
签 结 构		
栏 给 排 水		
电 气		
暖 通		

备 注 栏

设计单位



龙邦建设股份有限公司

地址：杭州市江干区凤起东路200号中豪五福天地商业中心2幢18楼
电话：057188057588
建筑行业（建筑工程）甲级

证书编号： A133000987 甲级


合作设计单位

建设单位

工程名称
安徽工业经济职业技术学院学术交流中心-
安徽工业经济职业技术学院产教融合中心-
安徽省高分辨率对地观测系统科技中心、
安徽省深地钻探工程研究中心科技中心
深化设计

子项名称	实 名	签 名
类 别	魏东	魏东
审 定	陈梅	陈梅
审 核	李云平	李云平
项目负责	陈梅	陈梅
专业负责	陈梅	陈梅
校 对	闫涛金	闫涛金
设 计	傅建平	傅建平
制 图	傅建平	傅建平

图 纸 名 称	十九层火灾自动报警平面图		
图号	DSX-04a	修改版次	
比例	1:140	工程编号	LB-SJ2025071612
日期	2026.01	未盖技术出图章本图纸无效	

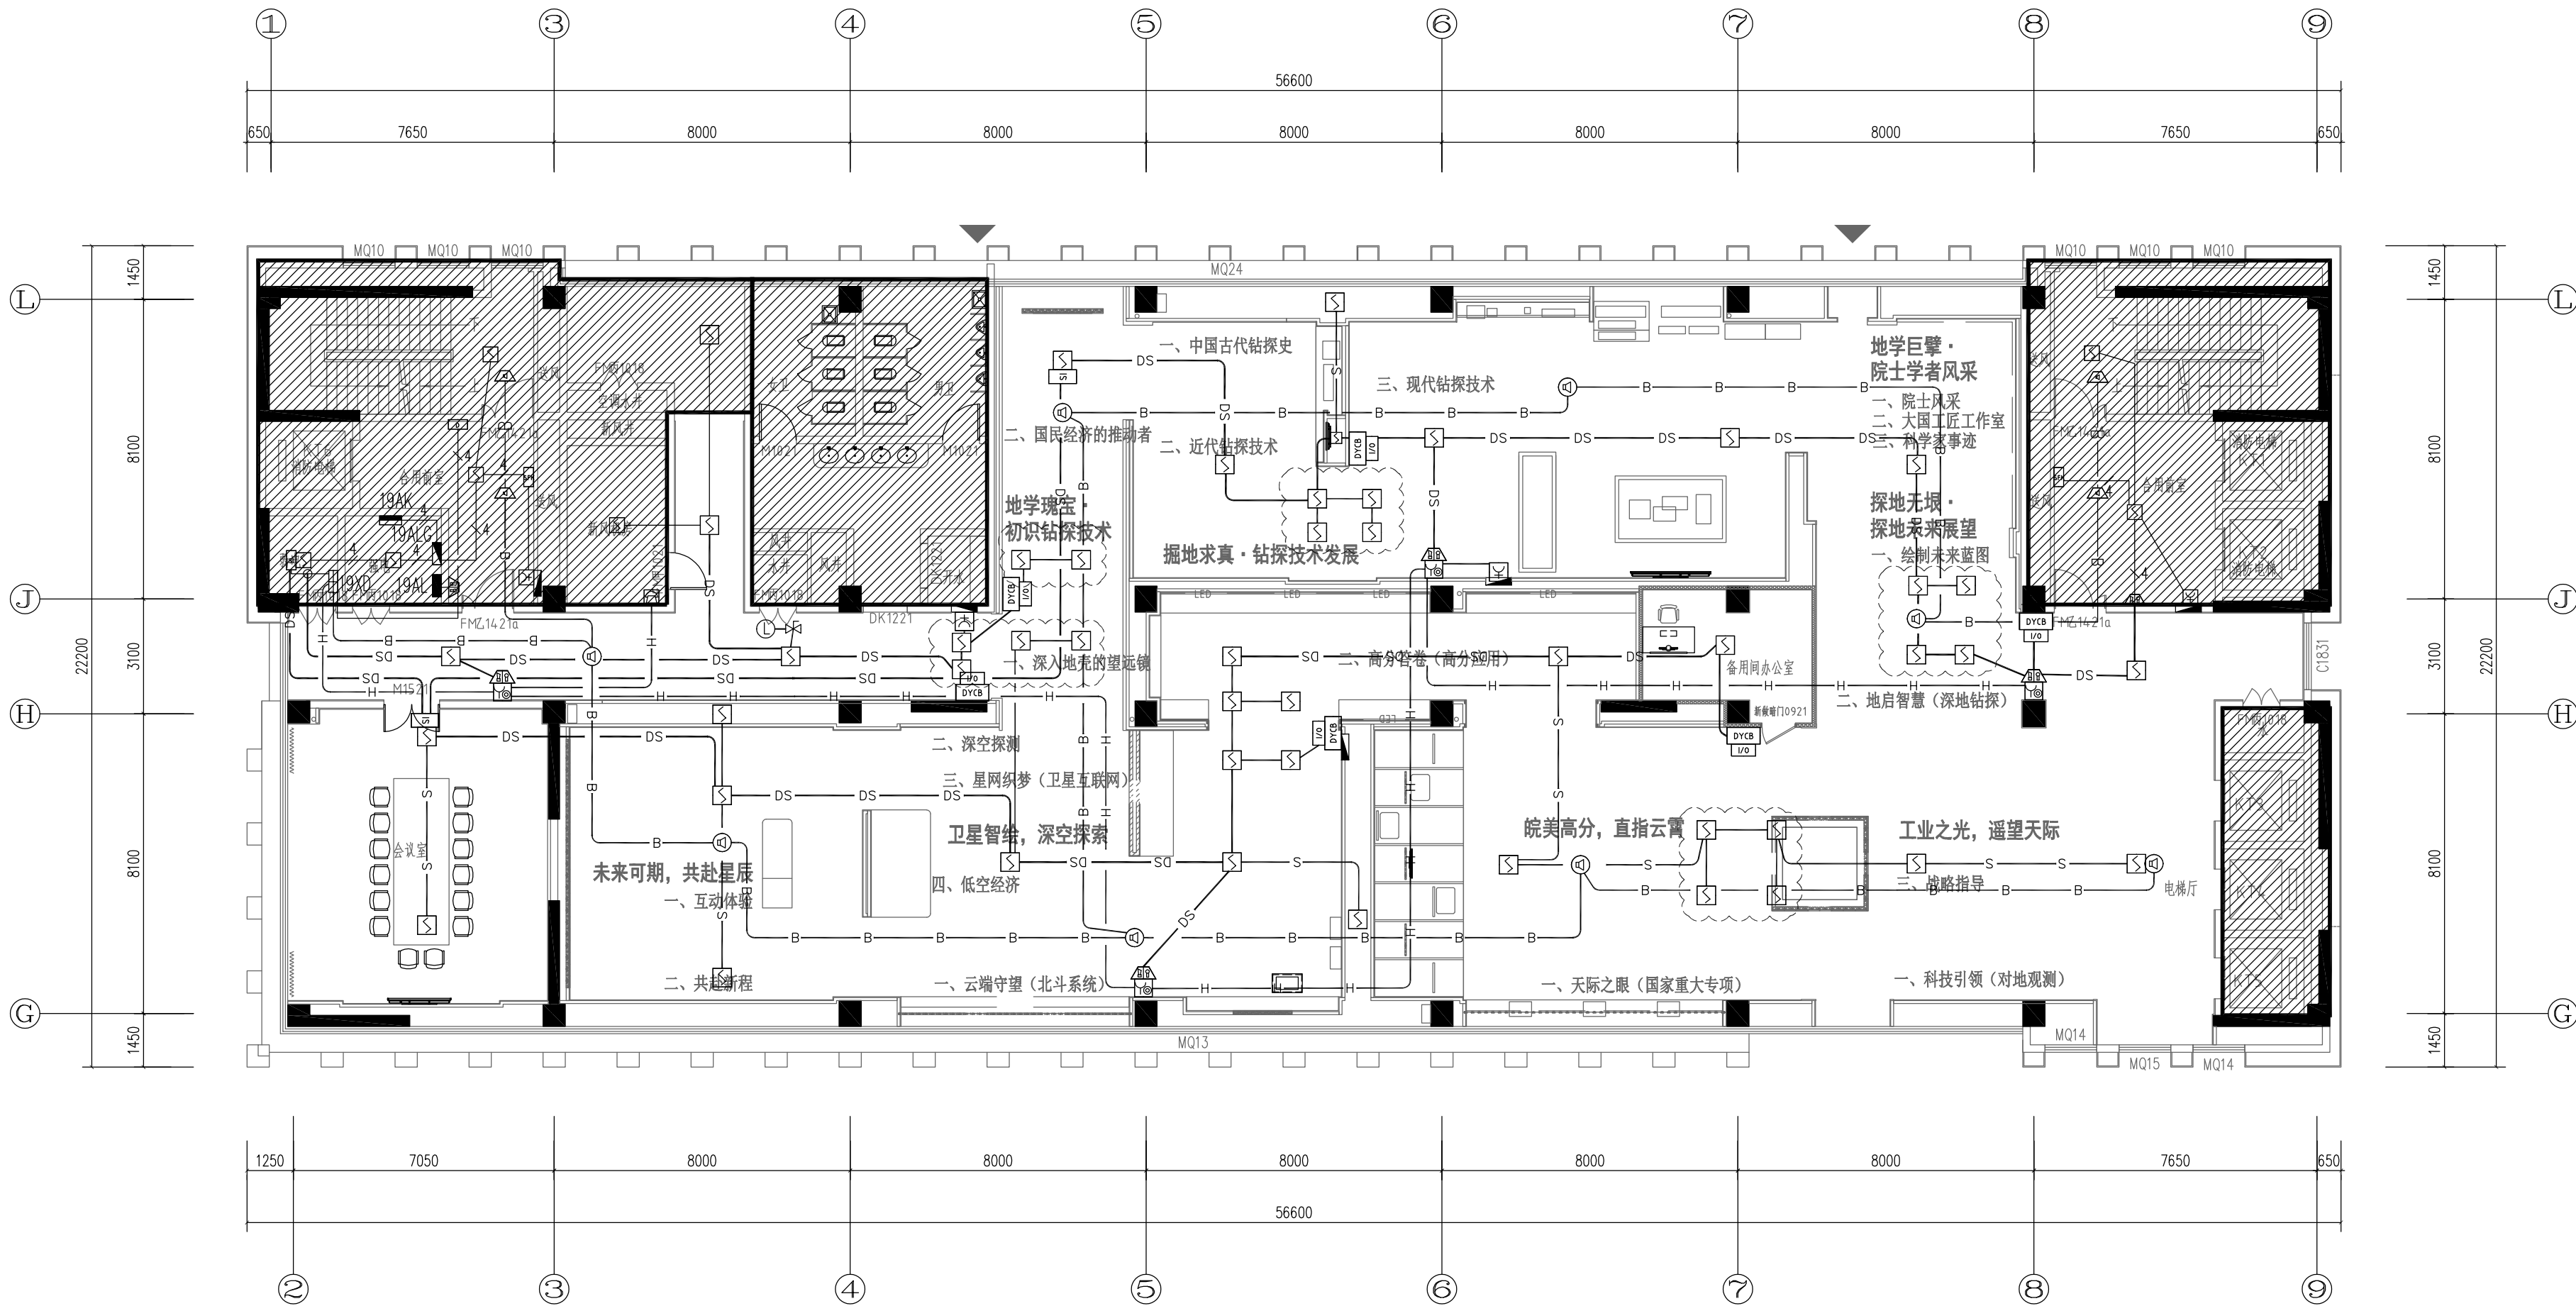

消防报警线路型号（楼层支线）：

—S—S—	回路信号线：WDZBN-RYJS-2x1.5-SC20
—D—D—	外控电源线：WDZBN-BYJ-2x2.5-SC20（支线）
—DS—DS—	电源线+信号线：WDZBN-BYJ-2x2.5+WDZBN-RYJS-2x1.5（SC25）
—B—B—	消防广播线：WDZBN-RYJS-2x1.5-SC20
—H—H—	消防电话线：WDZBN-RYJS-2x1.5-SC20

注：阴影区域不在本次改造设计范围。

十九层火灾自动报警平面图 PLAN
SCALE 1:140