

	姓 名	签 名
项目负责人	李云平	李云平
专业负责人	陈梅	陈梅
设 计	傅建平	傅建平

注册(执业)章

姓 名： 李云平
注册号： 3300098-003
有效期： 至2026年04月

预留章

龙邦建设股份有限公司

建筑行业(建筑工程)甲级
建筑装饰工程设计专项甲级
建筑幕墙工程设计专项甲级
(有效期至2026年12月22日)

审图章

竣工章

类 别	签 名	企业公众号
会 建 筑		
签 结 构		
栏 给 排 水		
电 气		
暖 通		

备注栏

设计单位



龙邦建设股份有限公司

地址：杭州市江干区凤起东路200号中豪五福天地商业中心2幢18楼
电话：057188057588
建筑行业（建筑工程）甲级

证书编号： A133000987 甲级


合作设计单位

建设单位

工程名称
安徽工业经济职业技术学院学术交流中心-
安徽工业经济职业技术学院产教融合中心-
安徽省高分辨率对地观测系统科技中心、
安徽省深地钻探工程研究中心科技中心
深化设计

子项名称		
类 别	实 名	签 名
审 定	魏东	魏东
审 核	陈梅	陈梅
项目负责	李云平	李云平
专业负责	陈梅	陈梅
校 对	闫涛金	闫涛金
设 计	傅建平	傅建平
制 图	傅建平	傅建平

图 纸 名 称	十九层应急照明平面图		
图号	DSX-05a	修改版次	
比例	1:140	工程编号	LB-SJ2025071612
日期	2026.01	未盖技术出图章本图纸无效	

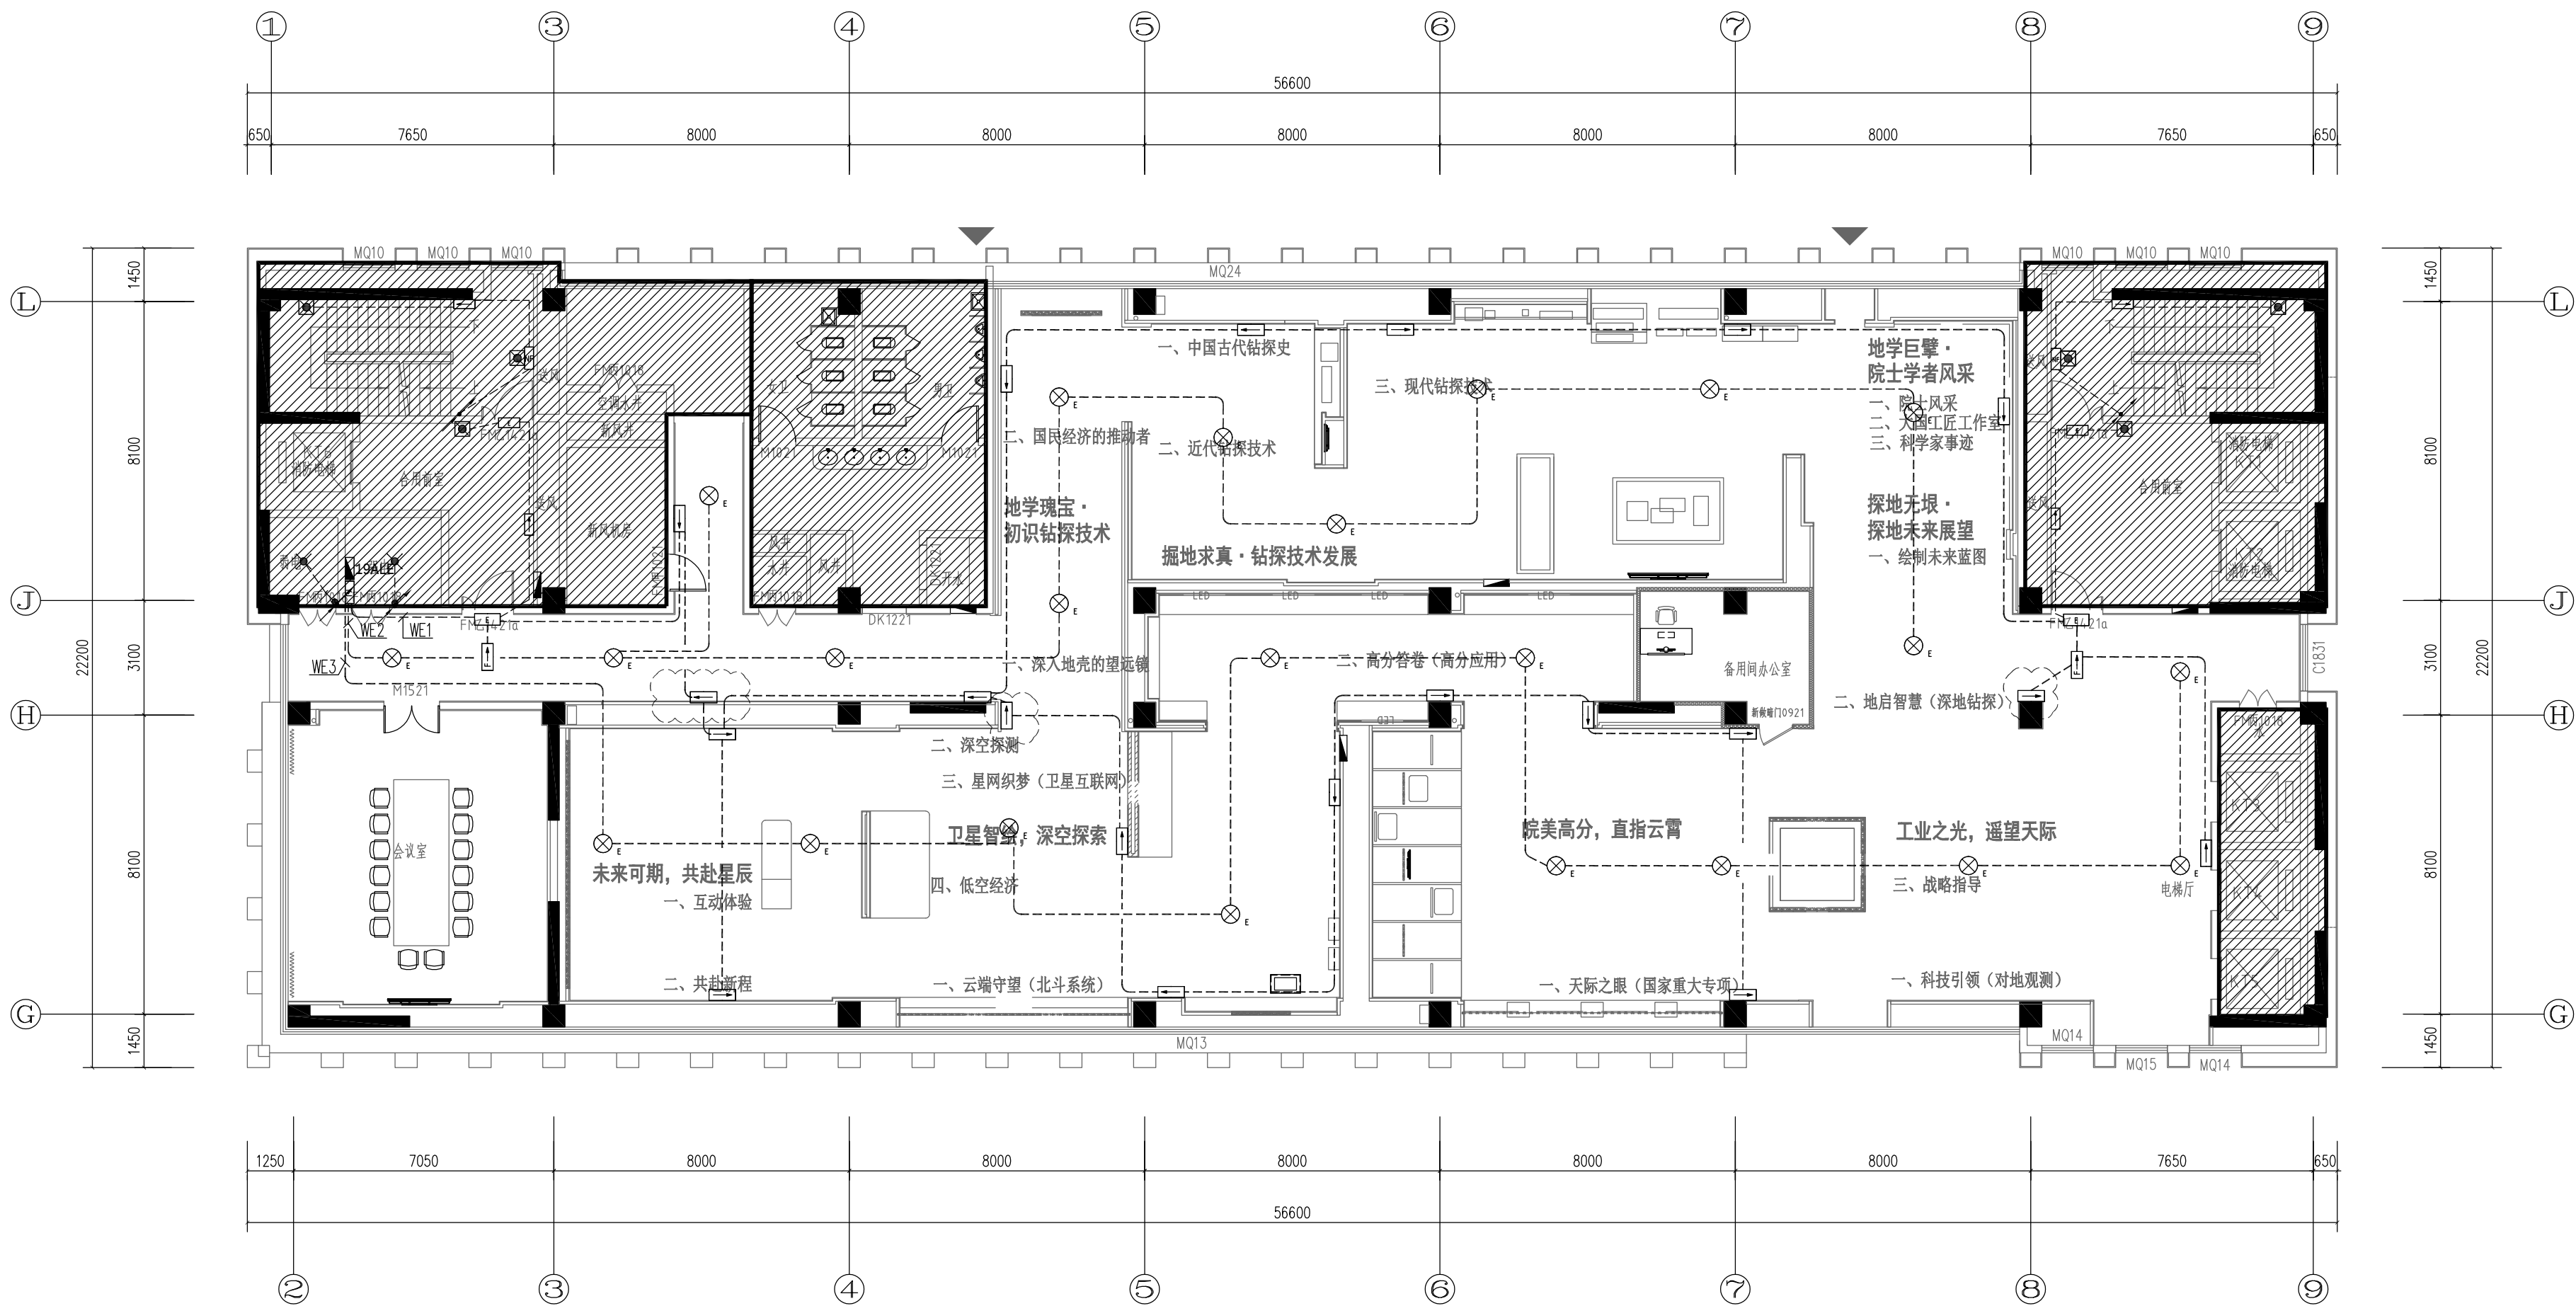

19F 十九层应急照明平面图 PLAN
SCALE 1:140

注：阴影区域不在本次改造设计范围。