

	姓 名	签 名
项目负责人	李云平	
专业负责人	叶森斌	
设 计	叶森斌	

中华人民共和国一级注册建筑师

姓 名： 李云平
注册号： 3300098-003
有效期： 至2026年04月

预盖章

龙邦建设股份有限公司
建筑行业(建筑工程)甲级
建筑幕墙工程专项甲级
建筑幕墙工程设计专项甲级
(有效期至2028年12月22日)
★NO:A133000987
浙江省住房和城乡建设厅监制

审图章

竣工章

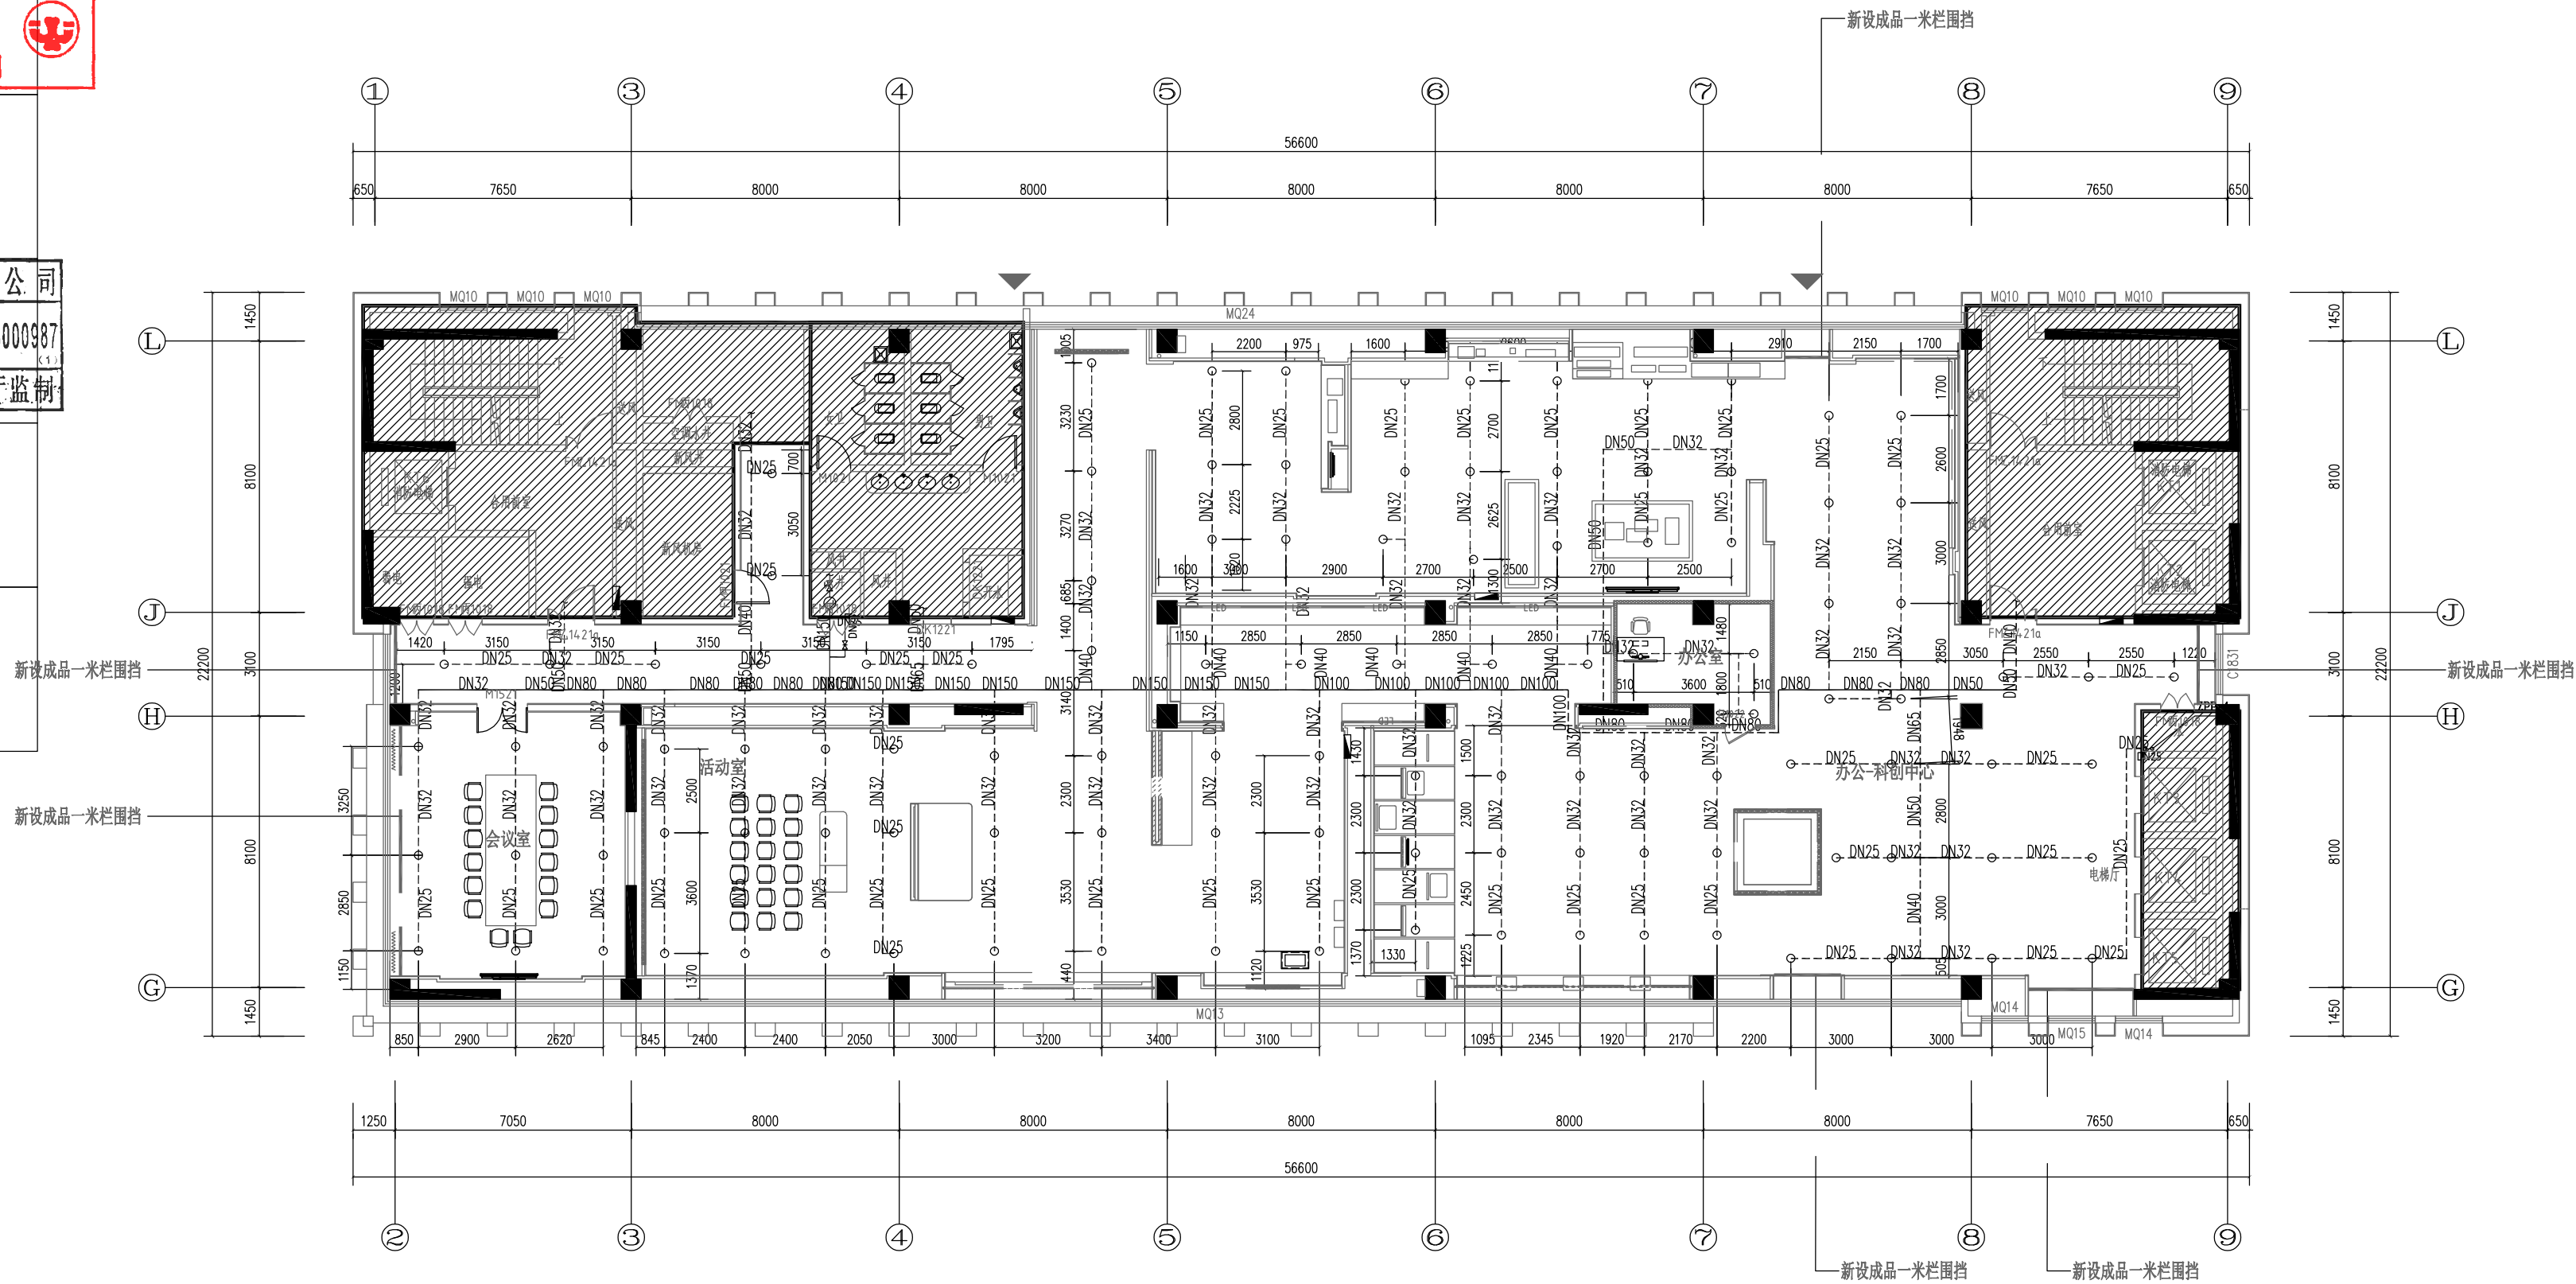


图 例：
----- 改造喷淋管道
——— 原喷淋管道
-----○----- 喷头下喷
阴影部分不在本次设计范围之内

19F 十九层喷淋平面图
PLAN
SCALE 1:140

类 别	签 名	企业公众号
建 筑		
结 构		
给排水		
电 气		
暖 通		

备 注 栏

设计单位

龙邦建设股份有限公司
地址：杭州市江干区凤起东路209号中豪五福天地商业中心2幢18楼
电话：057188057588
建筑行业（建筑工程）甲级

证书编号： A133000987 甲级

合作设计单位

建设单位

工程名称
安徽工业经济职业技术学院学术交流中心·
安徽工业经济职业技术学院产教融合中心·
安徽省高分辨率对地观测系统科技中心·
安徽省深地钻探工程研究中心科技中心
深化设计

子项名称		
类 别	实 名	签 名
审 定	魏东	
审 核	王震	
项目负责	李云平	
专业负责	叶森斌	
校 对	陈有继	
设 计	叶森斌	
制 图	叶森斌	

图 纸 名 称	十九层喷淋平面图	
图号	XFSS-05	修改版次
比例	1:140	工程编号
日期	2025.12	未盖技术出图章本图纸无效