	姓 名	签 名
项目负责人	李云平	
专业负责人	叶森斌	
设 计	叶森斌	

注册(执业)章

中华人民共和国一级注册建筑师
姓 名： 李云平
注册号： 3300098-003
有效期： 至2026年04月

预留章

出图章

龙邦建设股份有限公司
建筑行业（建筑工程）甲级；
建筑装饰工程设计专项甲级；
建筑幕墙工程设计专项甲级
（有效期至2028年12月22日）
★NO:A133000987
浙江省住房和城乡建设厅监制

审图章

竣工章

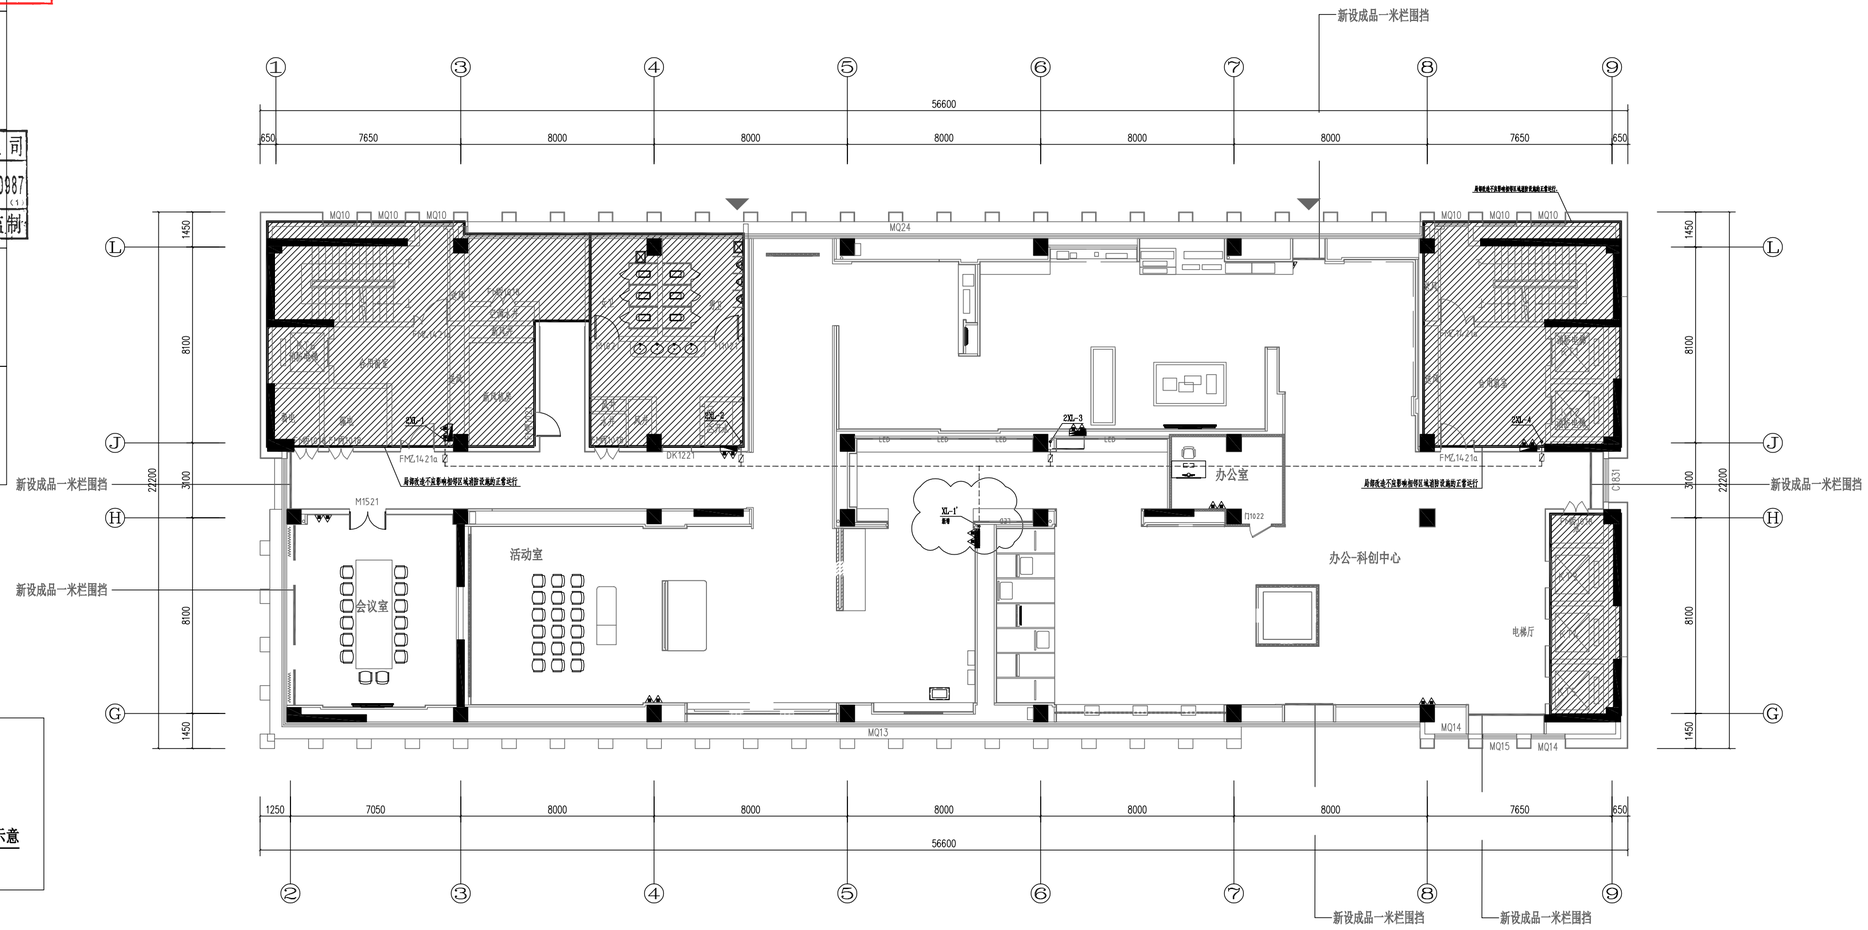

接管网 DN65
350
750
1100
地面

室内消火栓安装高度示意
安装详15S202

图 例：

---------- 改造消火栓管道

——XH—— 原消火栓管道

注：云线处为消火栓调整

阴影部分不在本次设计范围之内

图 例	名 称
	室内消火栓（箱）
MF/ABC5	磷酸铵盐干粉手提式灭火器（5kg）
	蝶阀

19F 一 十九层消火栓平面图 PLAN

SCALE 1:140

会签栏	类 别	签 名	企业公众号
	建 筑		
	结 构		
	给排水		
	电 气		
	暖 通		

备注栏

设计单位

龙邦建设股份有限公司

地址：杭州市江干区凤起东路203号中豪五星天地商业中心2幢18楼
电话：057188057588
建筑行业（建筑工程）甲级

证书编号： A133000987 甲级

合作设计单位

建设单位

工程名称
安徽工业经济职业技术学院学术交流中心-
安徽工业经济职业技术学院产教融合中心-
安徽省高分辨率对地观测系统科技中心、
安徽省深地钻探工程研究中心科技中心
深化设计

子项名称		
类 别	实 名	签 名
审 定	魏东	
审 核	王震	
项目负责	李云平	
专业负责	叶森斌	
校 对	陈有继	
设 计	叶森斌	
制 图	叶森斌	

图纸名称	十九层消火栓平面图		
图号	XFSS-04	修改版次	
比例	1:140	工程编号	LB-SJ2025071612
日期	2025.12	未盖技术出图章本图纸无效	

A2=594X420

安徽省住建建设工程施工图审查有限公司 施工图审查专用章