


蒙城淮河河道管理局
省级防汛物资储备点维修工程设计项目

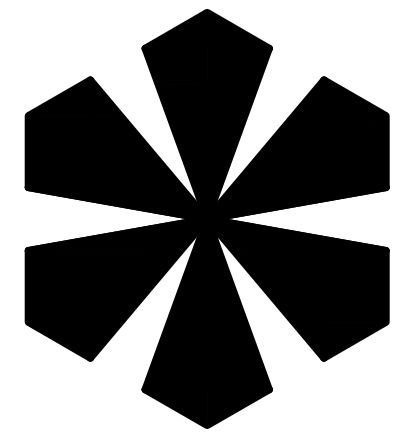


山东水立方建筑设计有限公司

建设单位：蒙城淮河河道管理局

设计阶段：施工图

完成日期：2026年01月30日


期	日	名	签	专业	会签	专业
				交通	电气	绿化
				道路	桥梁	排水

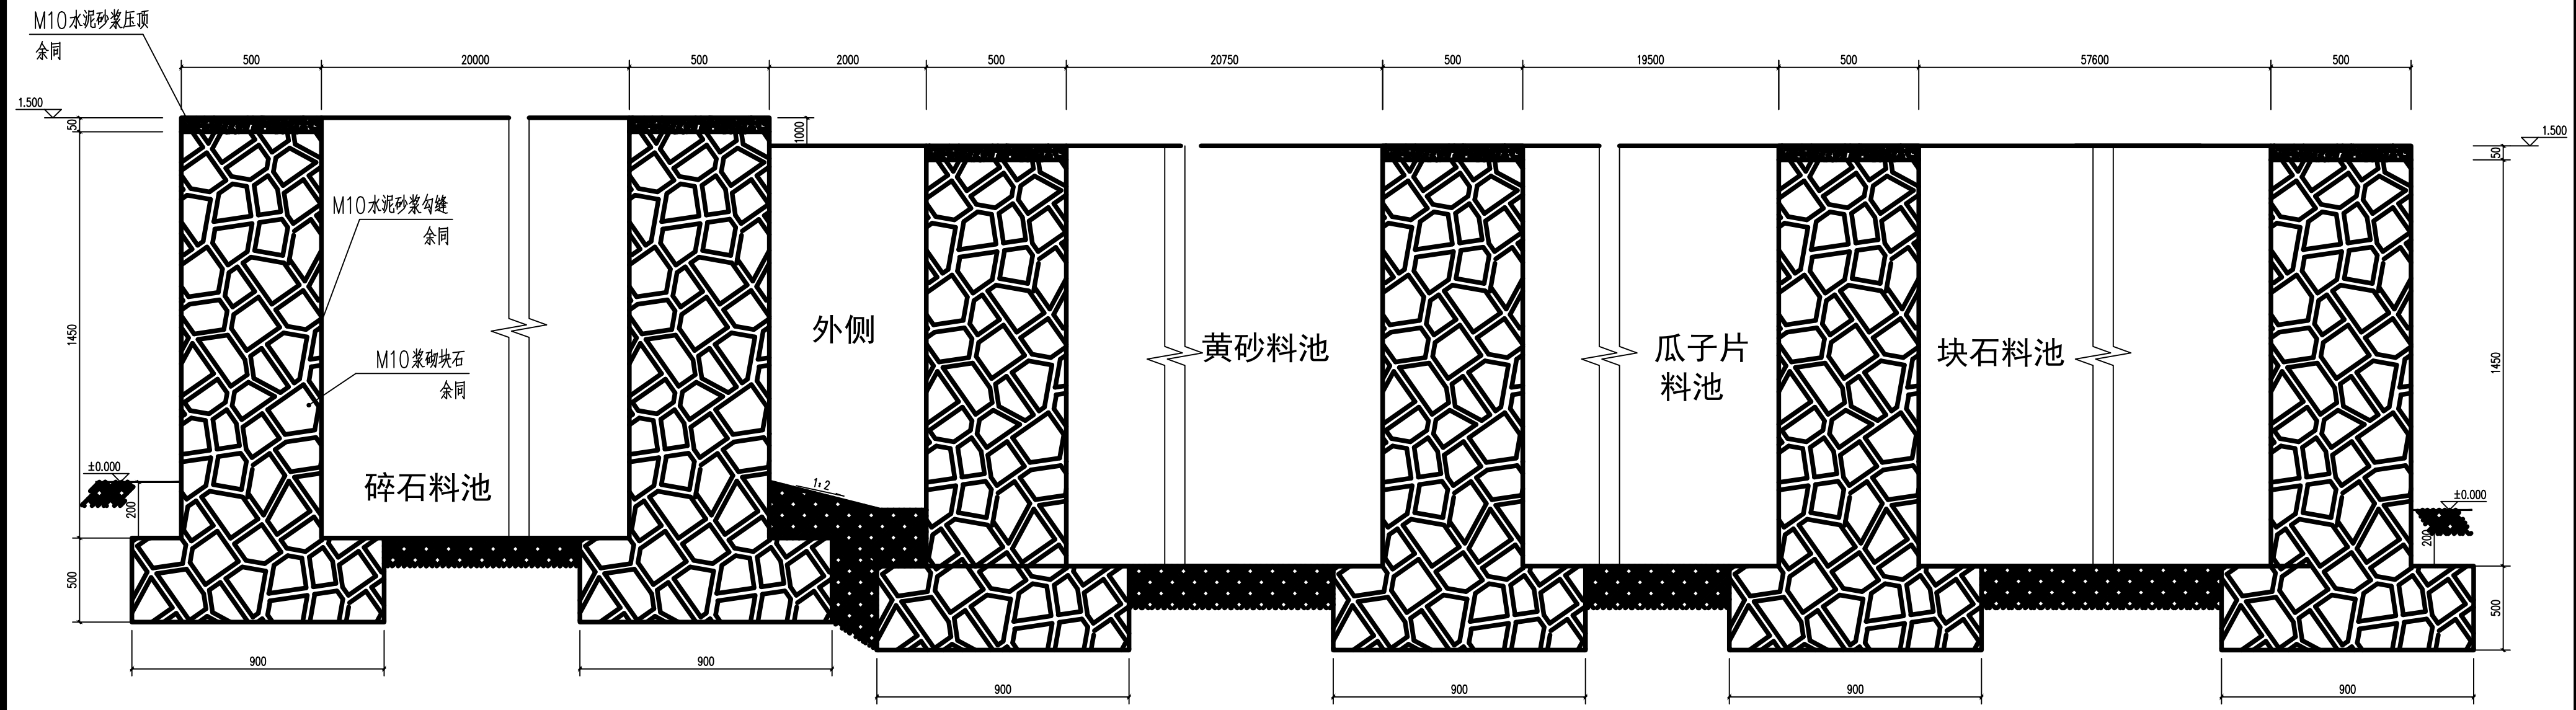

料场剖面图

说明:

- 1、图示尺寸单位为 m m，具体走向按实际地形及原道路、原料场走向实施；
- 2、挡墙基础应坐落在适宜的持力层上，如持力层强度较低，基础需严格回填压实，压实度0 . 9 3 ；
- 3、基础如遇软弱层，必须挖出换填，压实度 0 . 9 3 ；
- 4、浆砌挡墙为块石，砌筑砂浆 M 1 0外露侧需勾缝处理；
- 5、绿化部位为马尼拉草皮铺设，或由建设单位确定；
- 6、块石料场面层为手摆(干砌)块石，表面尽量平整。

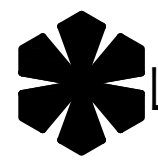 山东水立方建筑设计有限公司 建筑行业（建筑工程）甲级资质，证书编号：A 1 3 7 0 1 3 0 8 3	设计 刘静茹	校核 孙伟政	审核 邱慧云	建设单位 蒙城淮河河道管理局	图名 长流沟料场施工图二	设计号：	专业：建筑
	制图 刘静茹	专业负责人 徐 薇	审定 邱猷福	项目名称 蒙城淮河河道管理局 省级防汛物资储备点维修工程设计项目		设计阶段：施工图	日期：2 0 2 6 . 3 0
						图号	建施-02

