



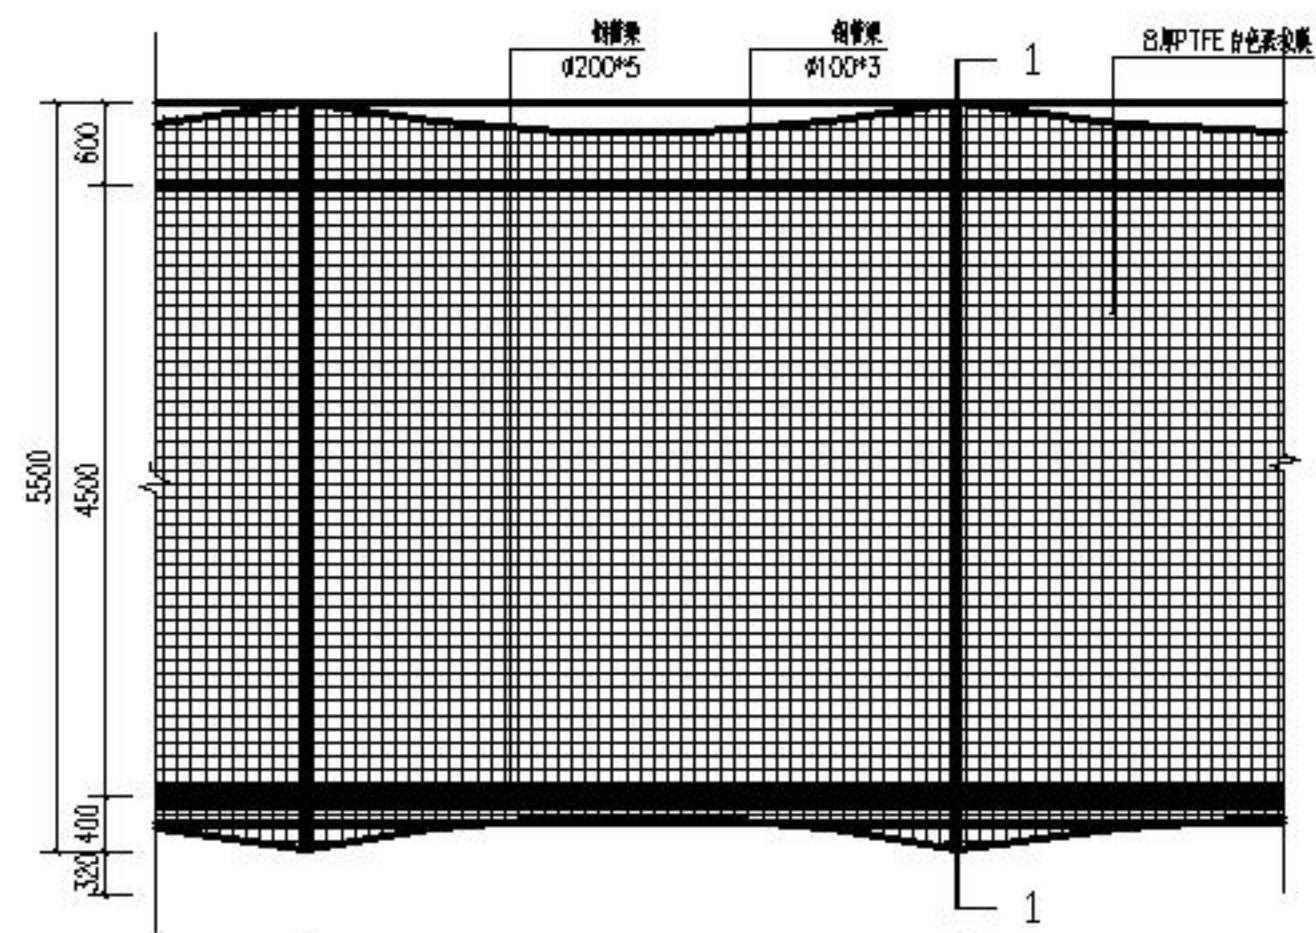


① 5.5m宽机动车停车棚标准段平面图 1:1


本图明洞钢管均以镀锌管标注后白色漆面。

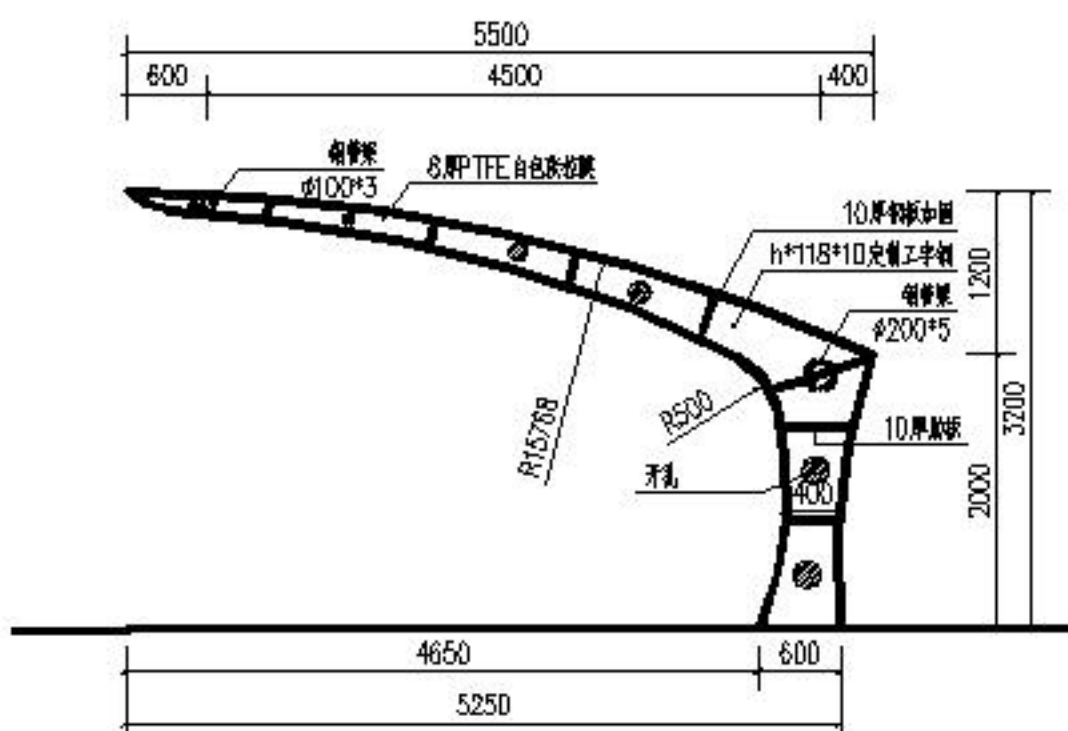

② 5.5m宽机动车停车棚侧立面图 1:1

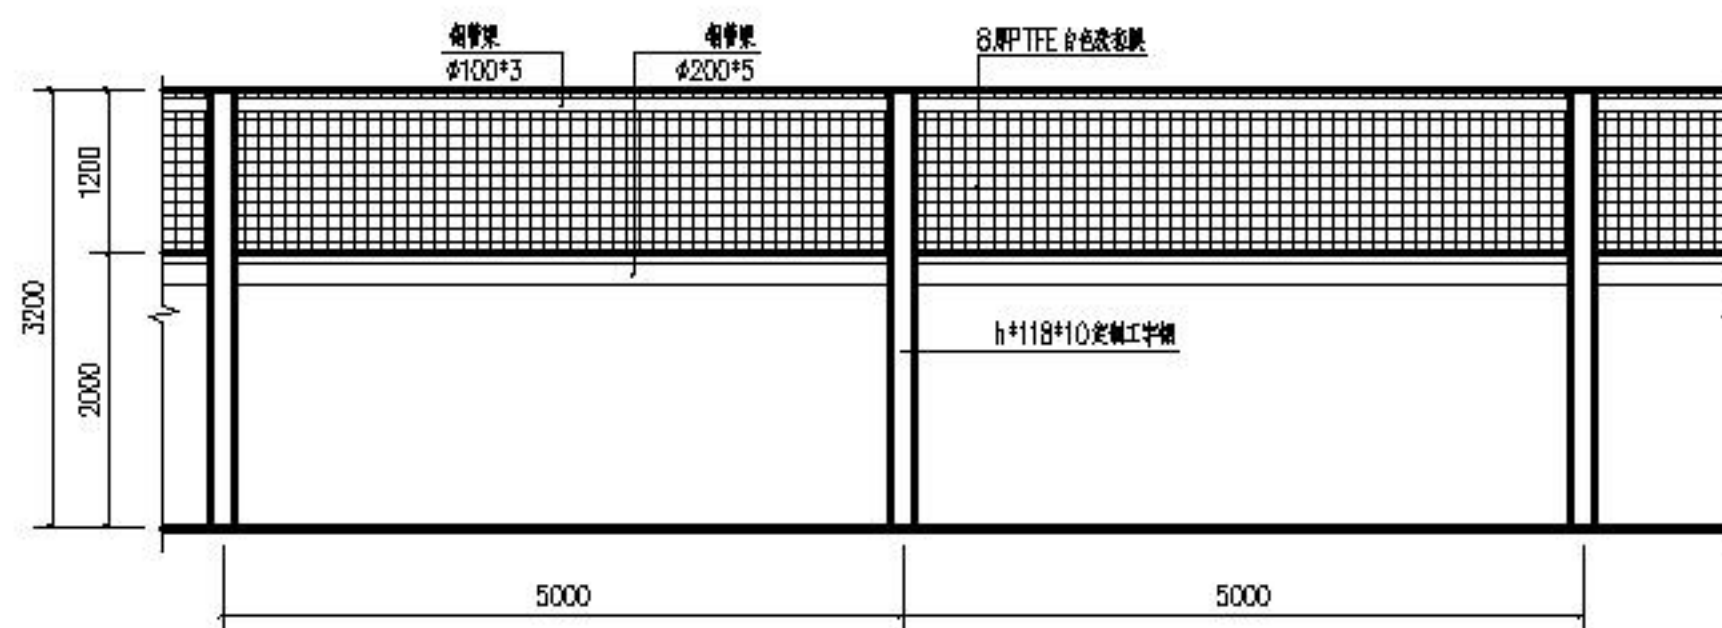

③ 机动车停车棚正立面图 1:1

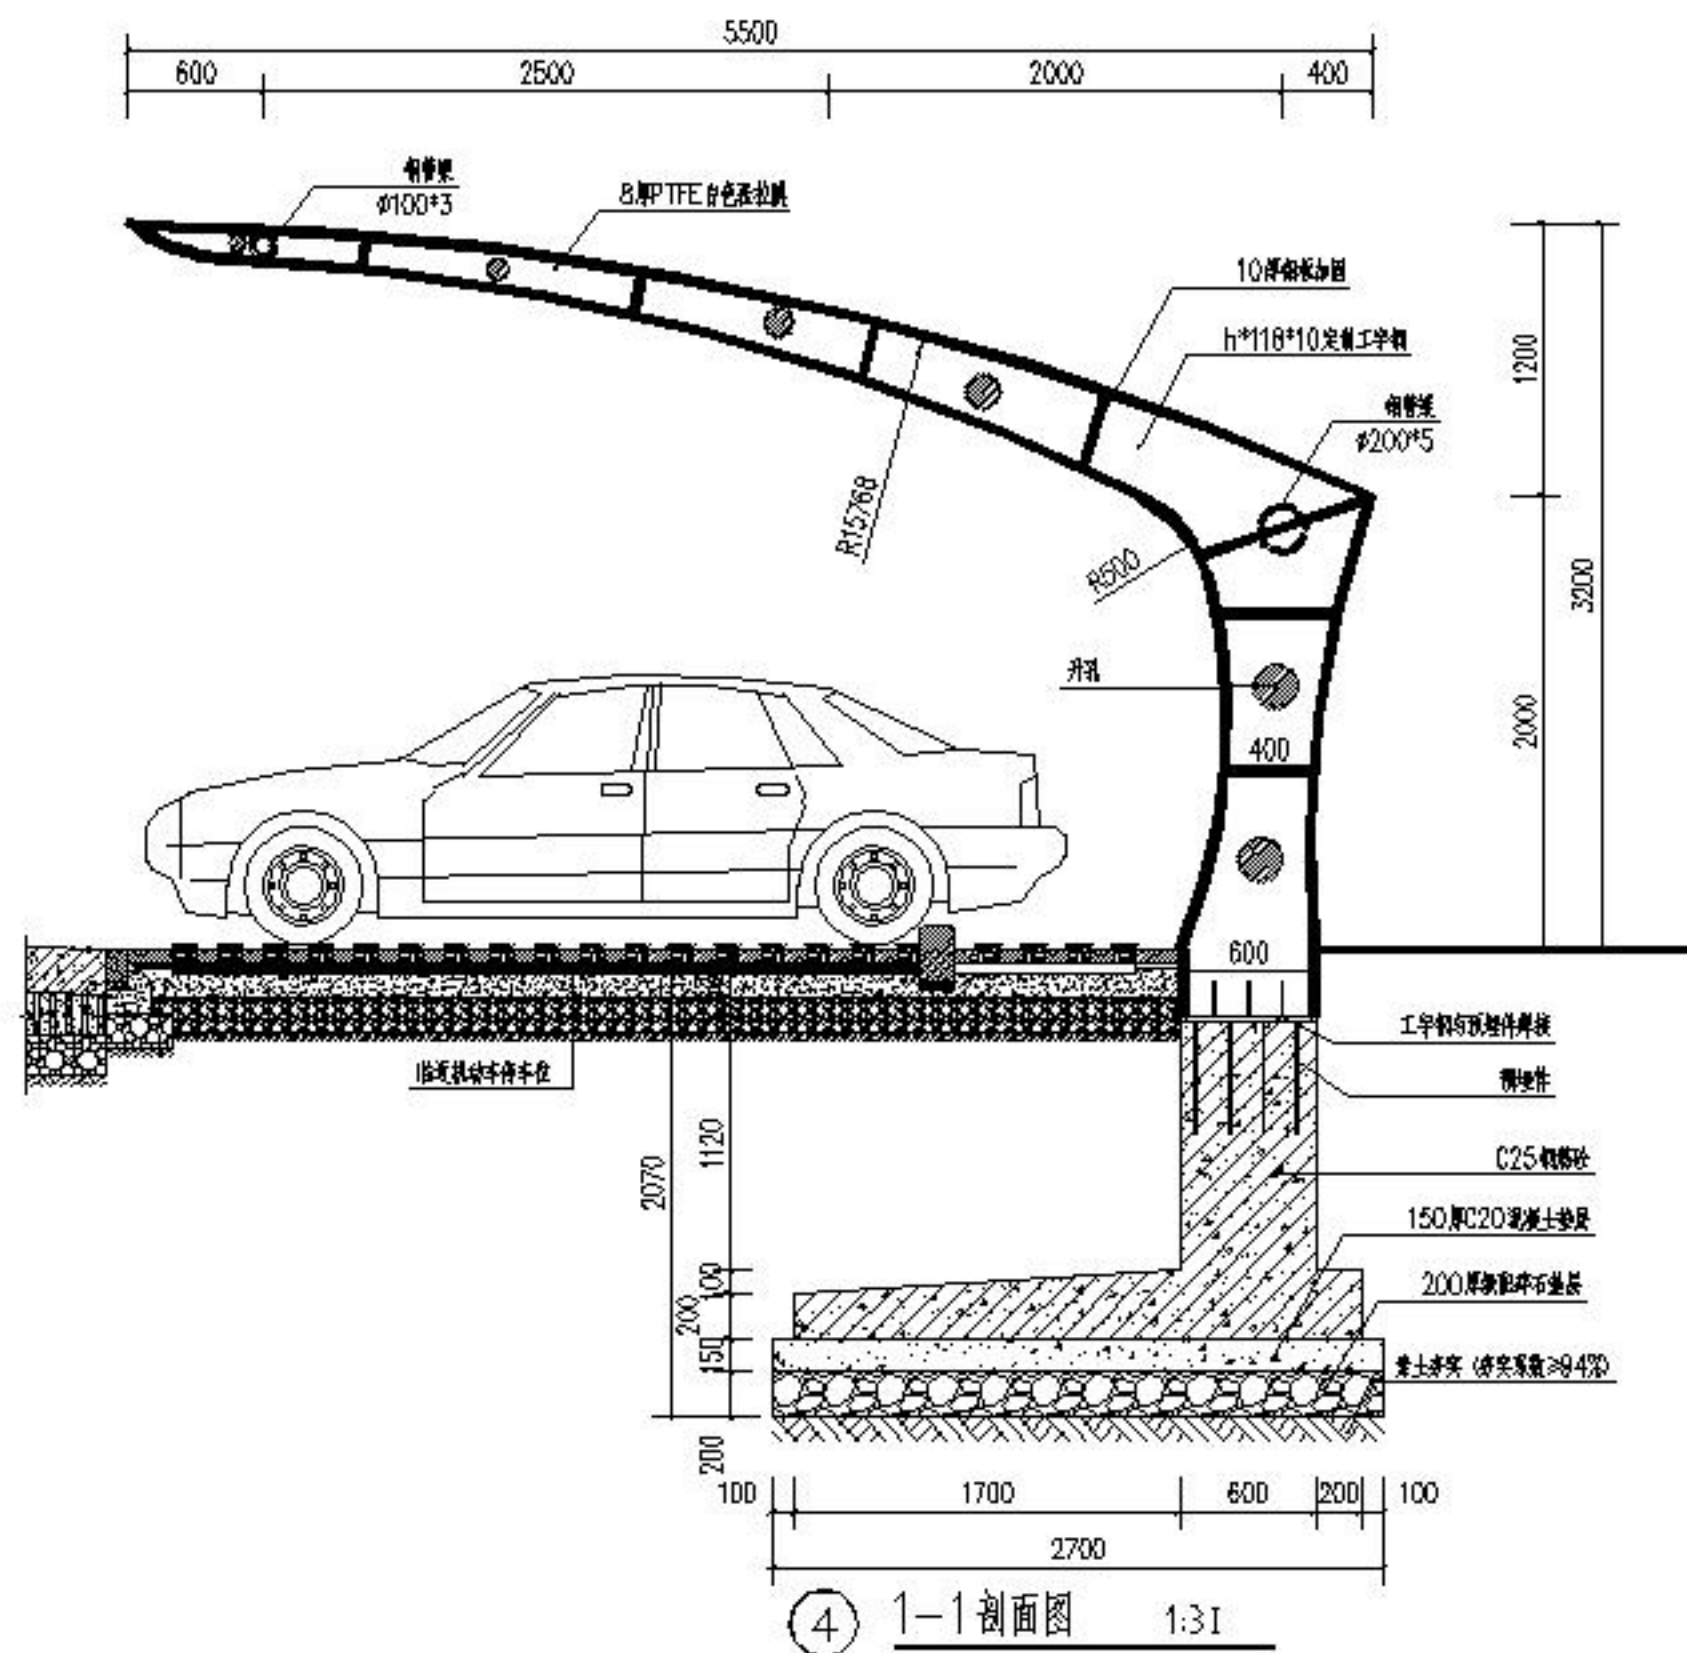

④ 1-1剖面图 1:1

机动车停车棚详图一