


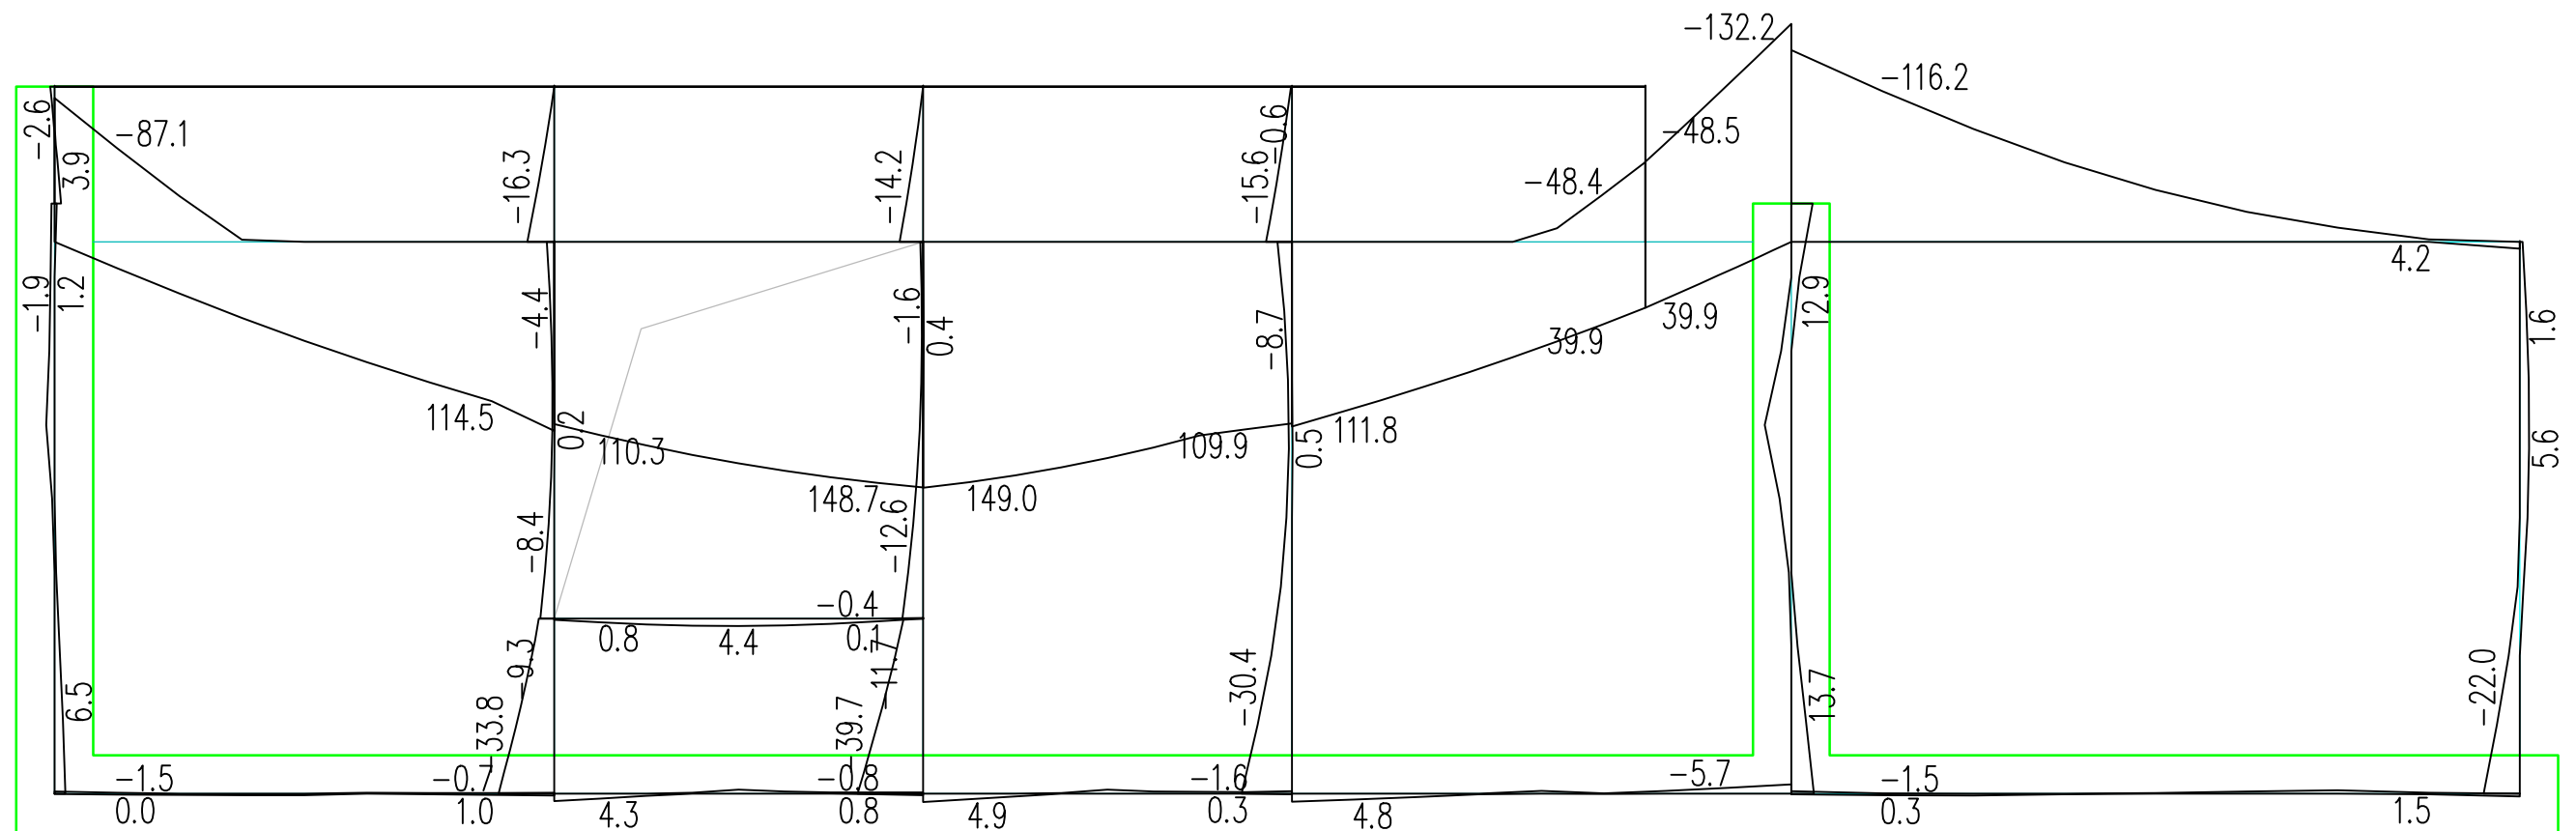

梁弯矩力平面图

第 1 层 一层(标准层1) 梁截面设计弯矩包络图(单位: kN*m)

载荷以10kn /平方米计算