


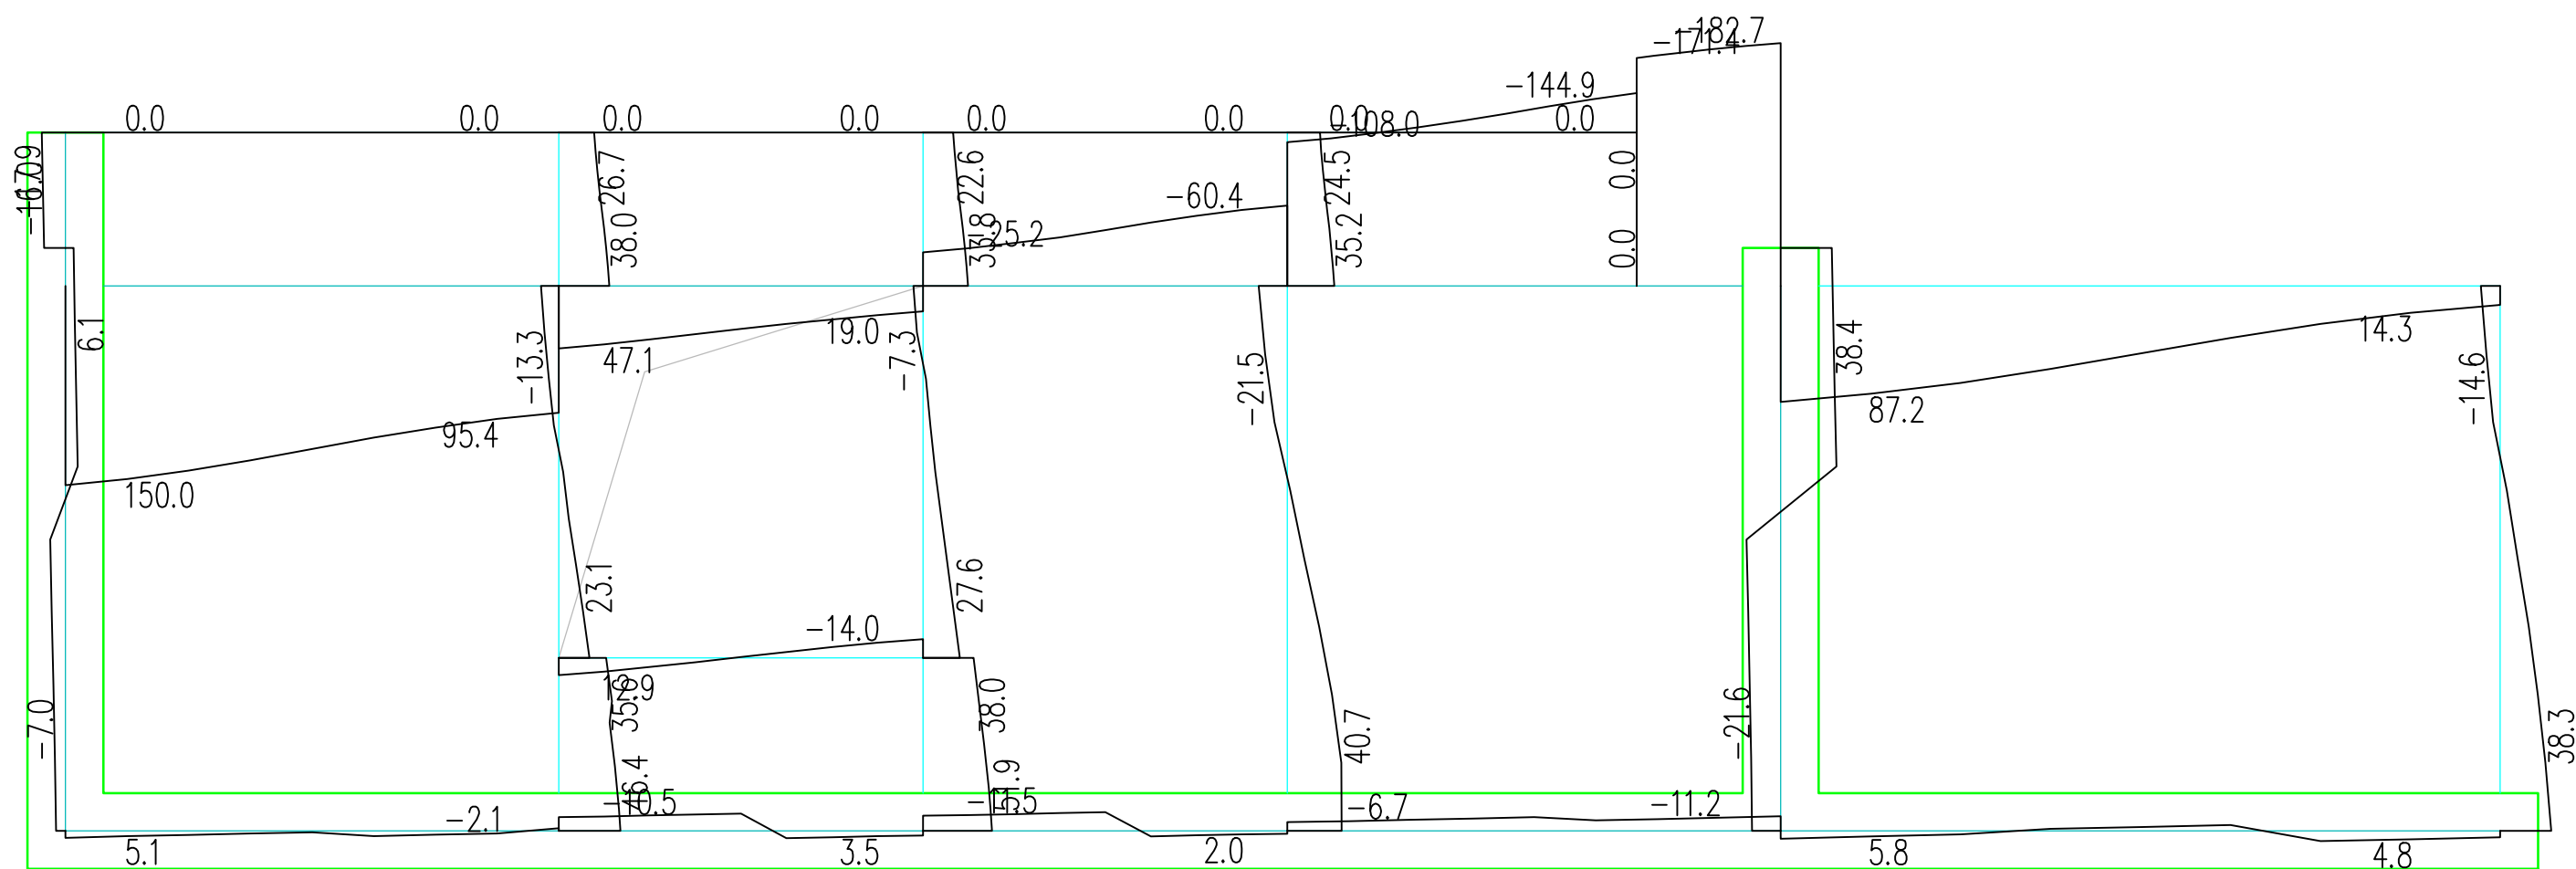

梁剪力平面图

第 1 层 一层(标准层1) 梁截面设计剪力包络图(单位: kN)

载荷以 $10\text{kn}/\text{平方米}$ 计算