
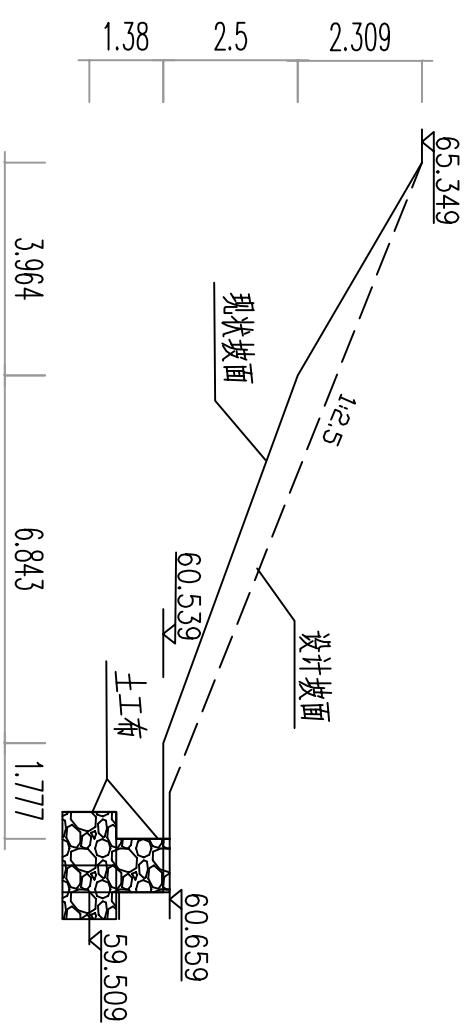
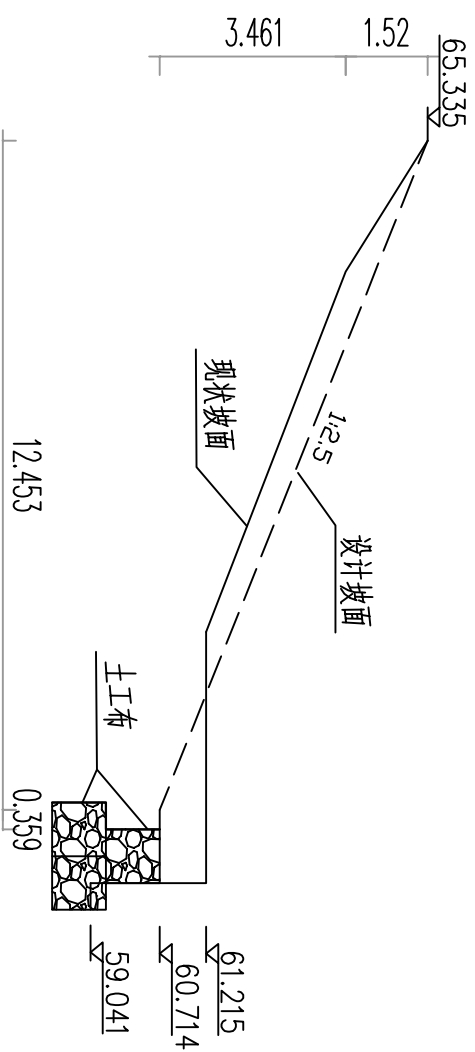
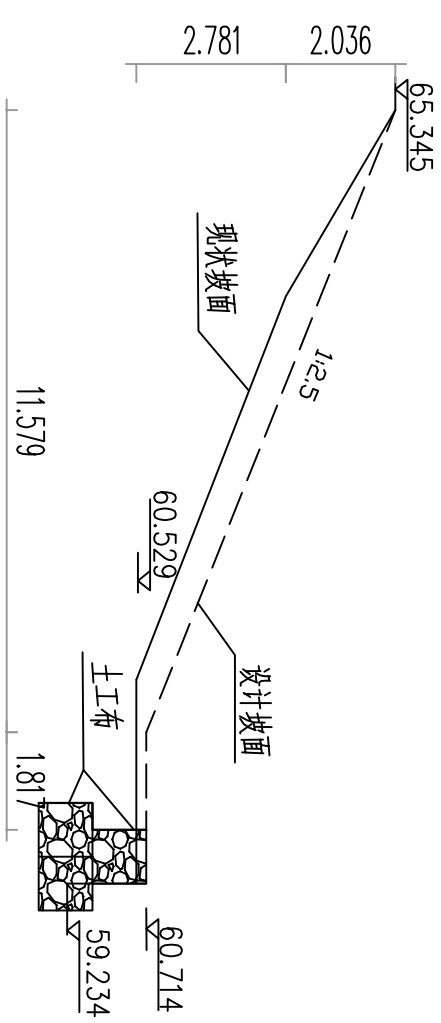


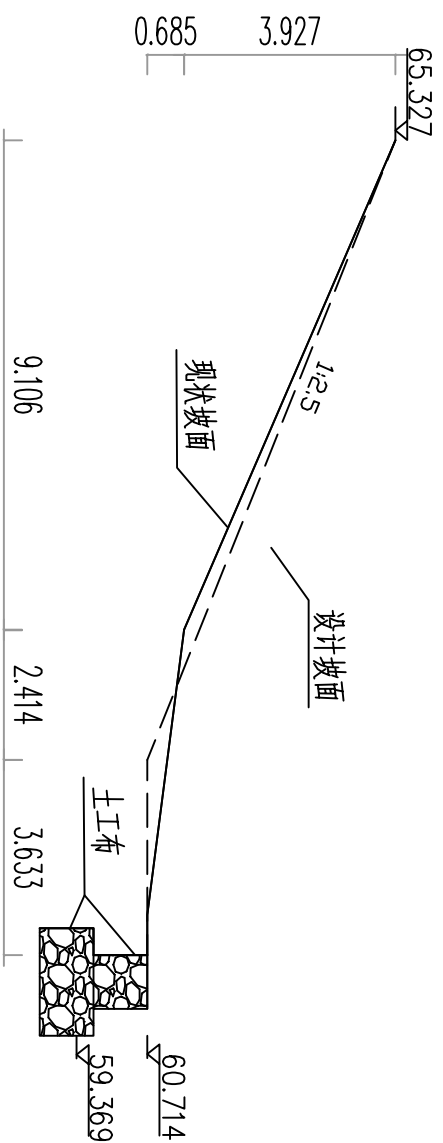

说明:

1. 图中高程(废黄高程系)均以米计, 图中尺寸以米计。

2. 实施内容: 对19+450-19-760段填方段背水坡坡脚采用格宾石笼进行支挡固脚, 格宾石笼顶至堤顶按1:2.5坡比回填, 所用回填土采用透水性较好的土, 压实度不小于0.93, 按70%铺种草皮; 背水坡治理段坡面与两头原坡面平顺衔接。

		建设单位			
		工程名称		史河总干渠岸线整治19+450至19+760段岸线整治	
		堤坝背水断面图		部分	
				阶段	
批准				阶号	
核定				图号	
审查		校核		日期	
		设计		2026.07.10	
		制图			