




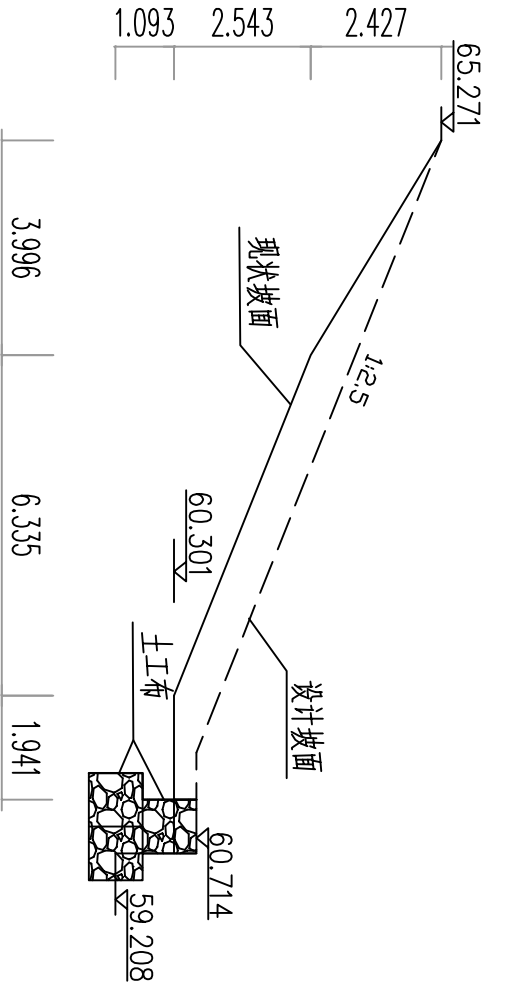


19+570填方段断面图

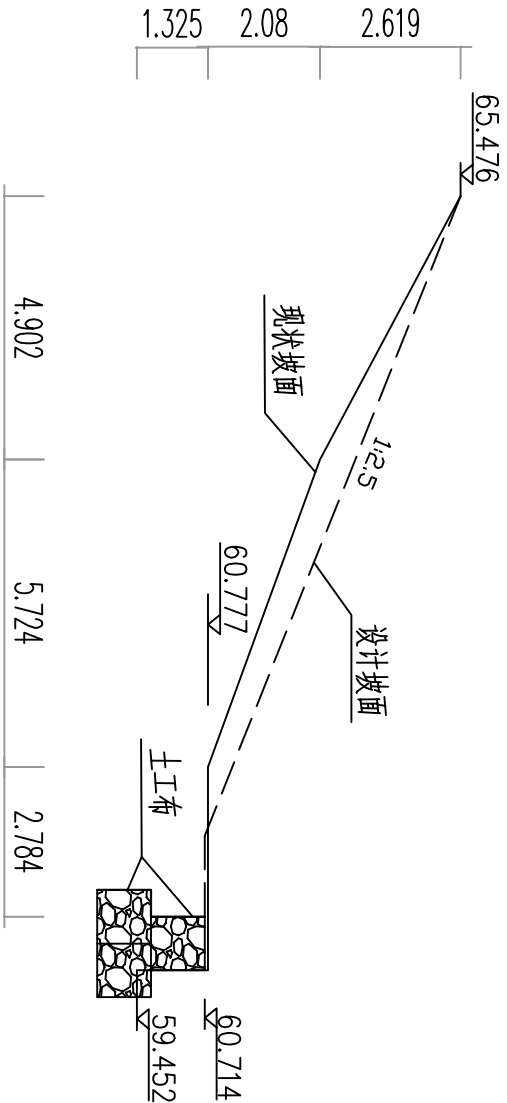

19+630填方段断面图

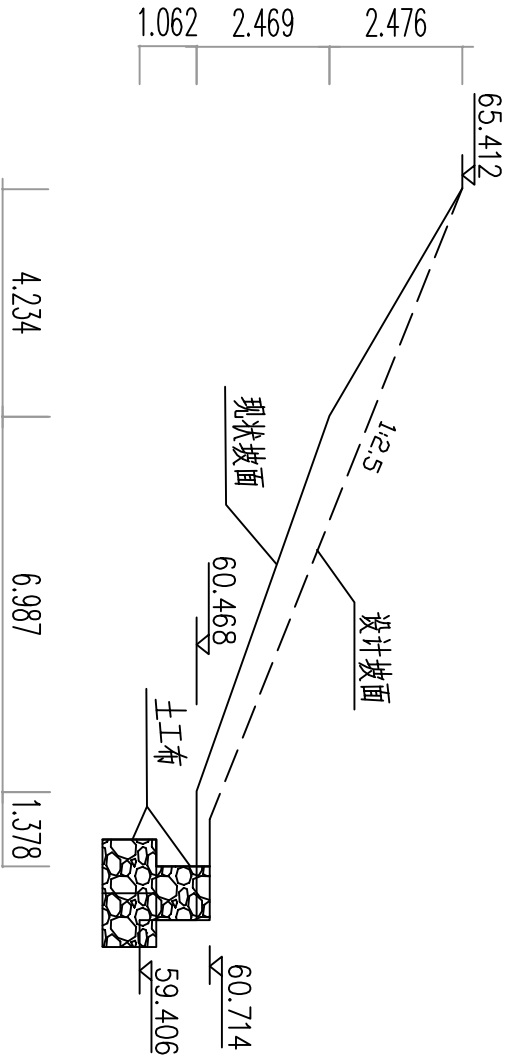

19+600填方段断面图

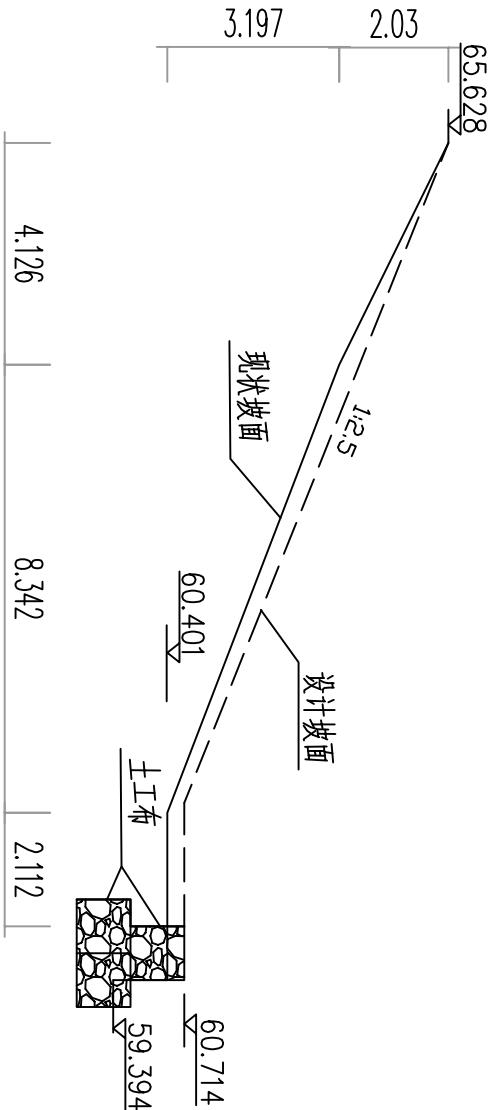

19+655填方段断面图

- 说明:
1. 图中高程 (废黄高程系) 均以米计, 图中尺寸以米计。
 2. 实施内容: 对19+450-19+760段填方段背水坡脚采用格宾石笼进行支挡固脚, 格宾石笼顶至堤顶按1:2.5坡比回填, 所用回填土采用透水性较好的土, 压实度不小于0.93, 按70%播种草皮; 背水坡治理段坡面与两头原坡面平顺衔接。

建设单位				工程名称				史河总干渠岸线整治19+450至19+760段岸线整治			
批准		校核		设计		制图		堤坝背水面断面图			
核定											
审查											
								部分	阶段	图号	日期
											2026. 07. 10