




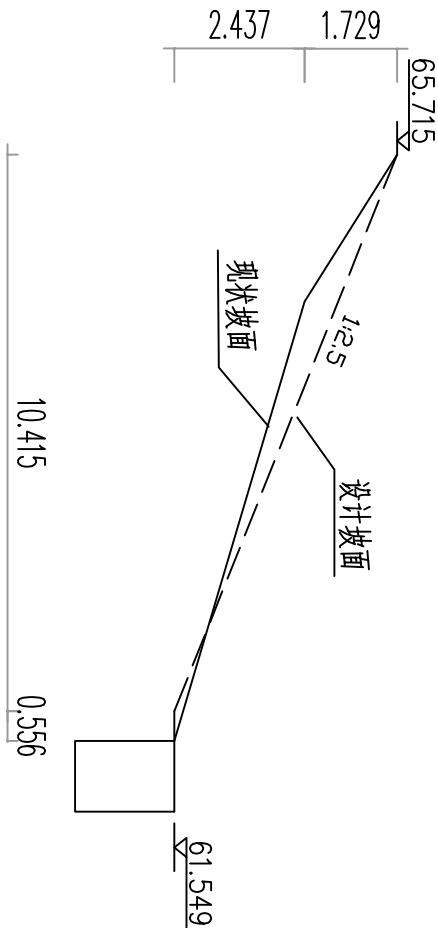


19+680填方段断面图

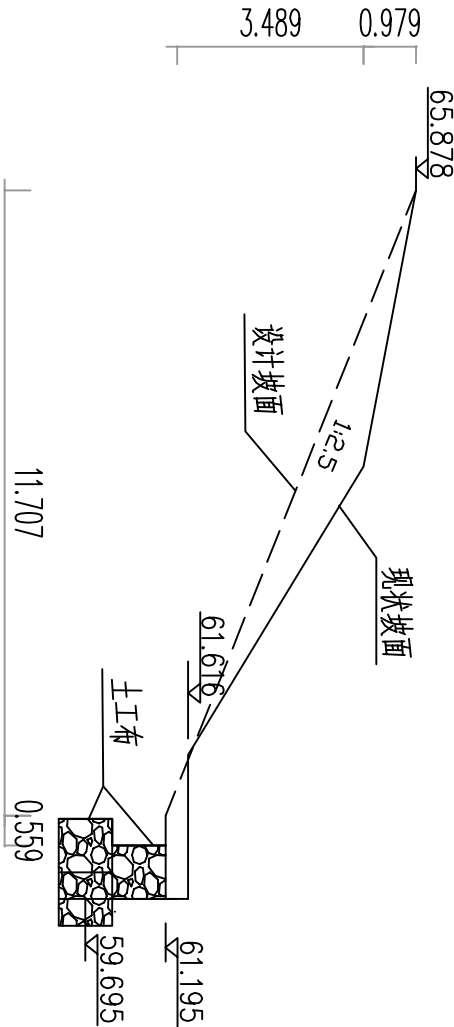

19+715填方段断面图

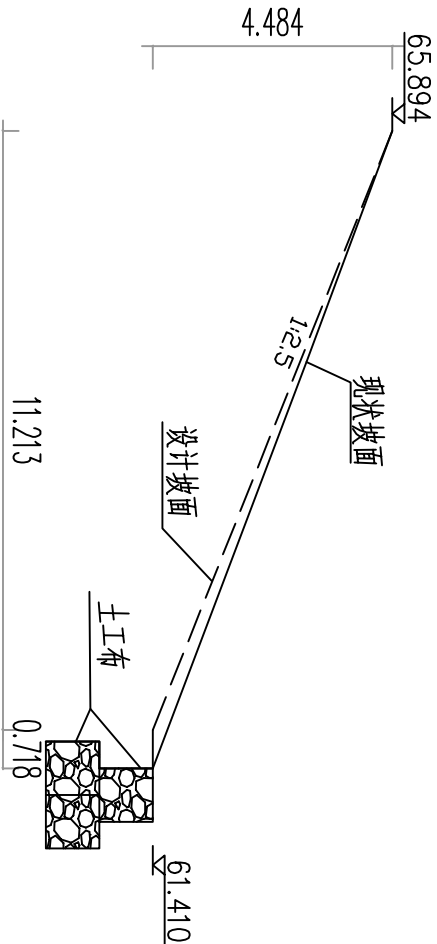

19+705填方段断面图

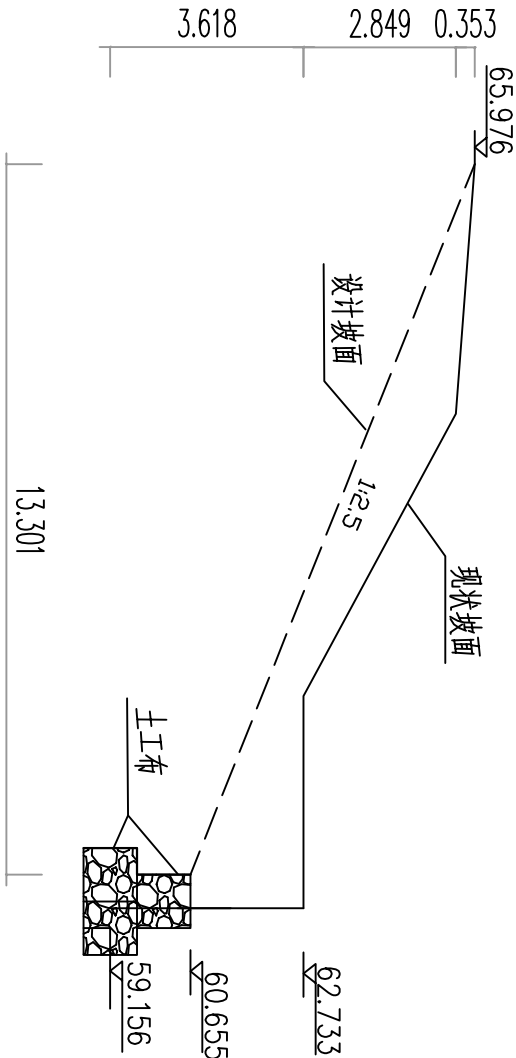

19+730填方段断面图

- 说明：
- 图中高程（废黄高程系）均以米计，图中尺寸以米计。
 - 实施内容：对19+450-19+760段填方段背水坡坡脚采用格宾石笼进行支挡固脚，格宾石笼顶至堤顶按1:2.5坡比回填，所用回填土采用透水性较好的土，压实度不小于0.93，按70%铺种草皮；背水坡治理段坡面与两头原坡面平顺衔接。

建设单位				史河临干渠岸线整治19+450至19+760段岸线整治			
工程名称				堤坝背水面断面图			
批准	核定	校核	设计	部分	阶段	图号	日期
审查		制图					2026.07.10