




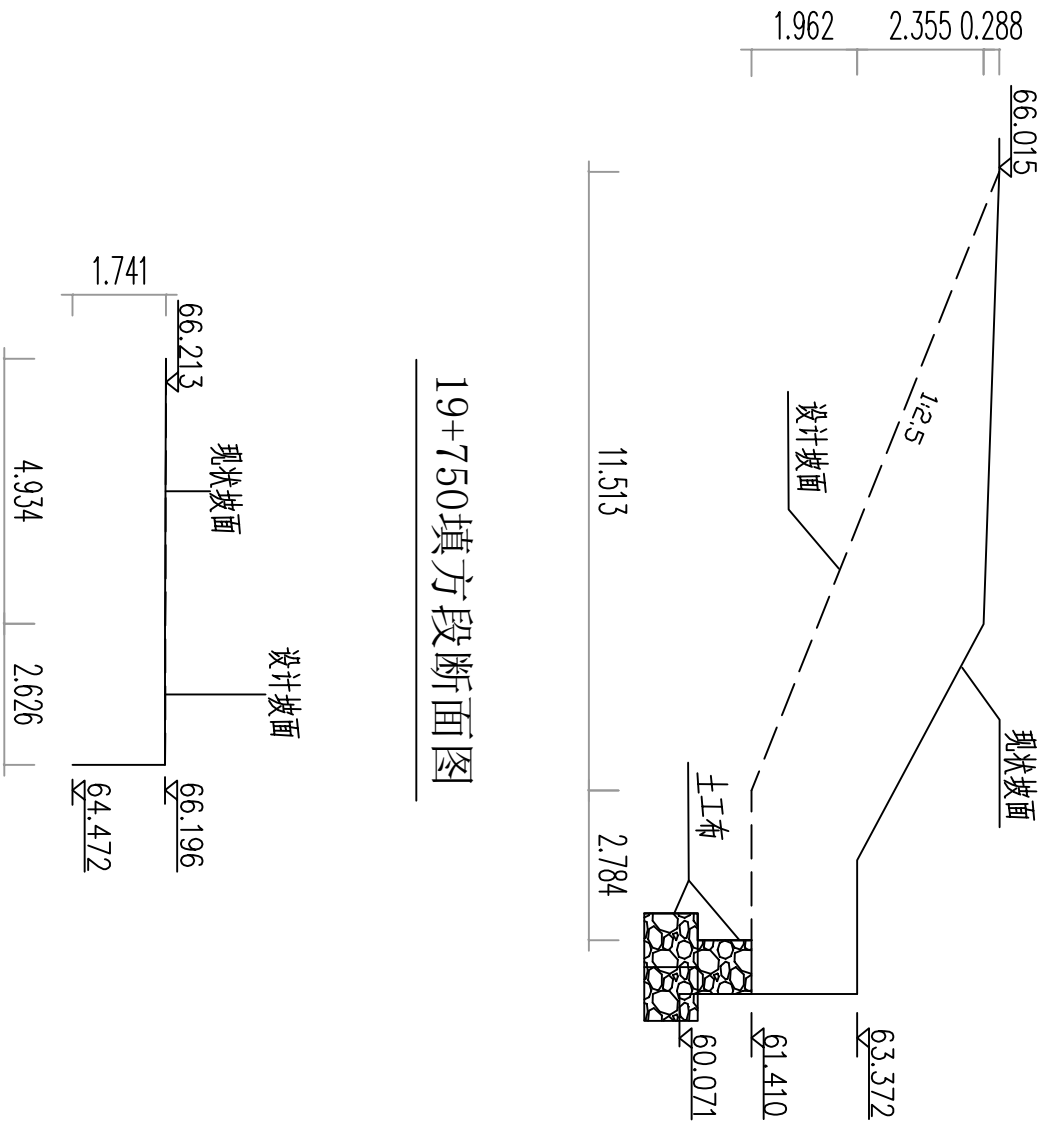

19+750填方段断面图

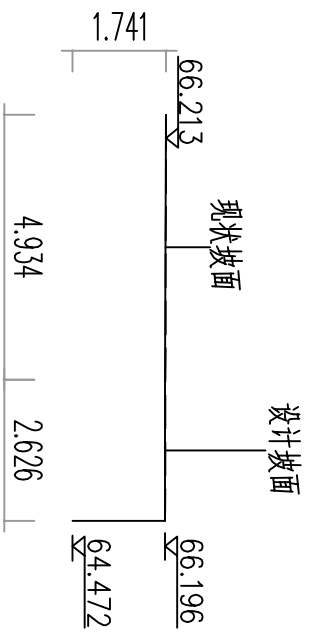

19+760填方段断面图

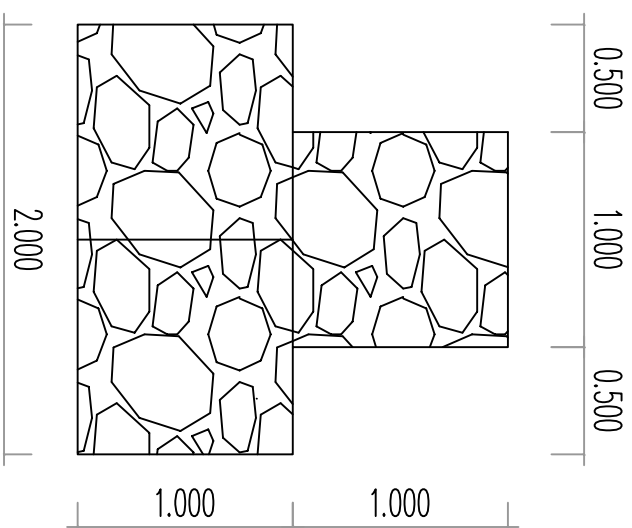

格宾石笼断面图

- 说明：
- 图中高程（废黄高程系）均以米计，图中尺寸以米计。
 - 实施内容：对19+450-19+760段填方段背水坡脚采用格宾石笼进行支挡固脚，格宾石笼顶至堤顶按1:2.5坡比回填，所用回填土采用透水性较好的土，压实度不小于0.93，按70%铺种草皮；背水坡治理段坡面与两头原坡面平顺衔接。

建设单位				工程名称				史河总干渠岸线整治19+450至19+760段岸线整治			
批准		校核		设计		制图		堤坝背水面断面图	部分	阶段	
核定									图号		
审查									日期	2026.07.10	