


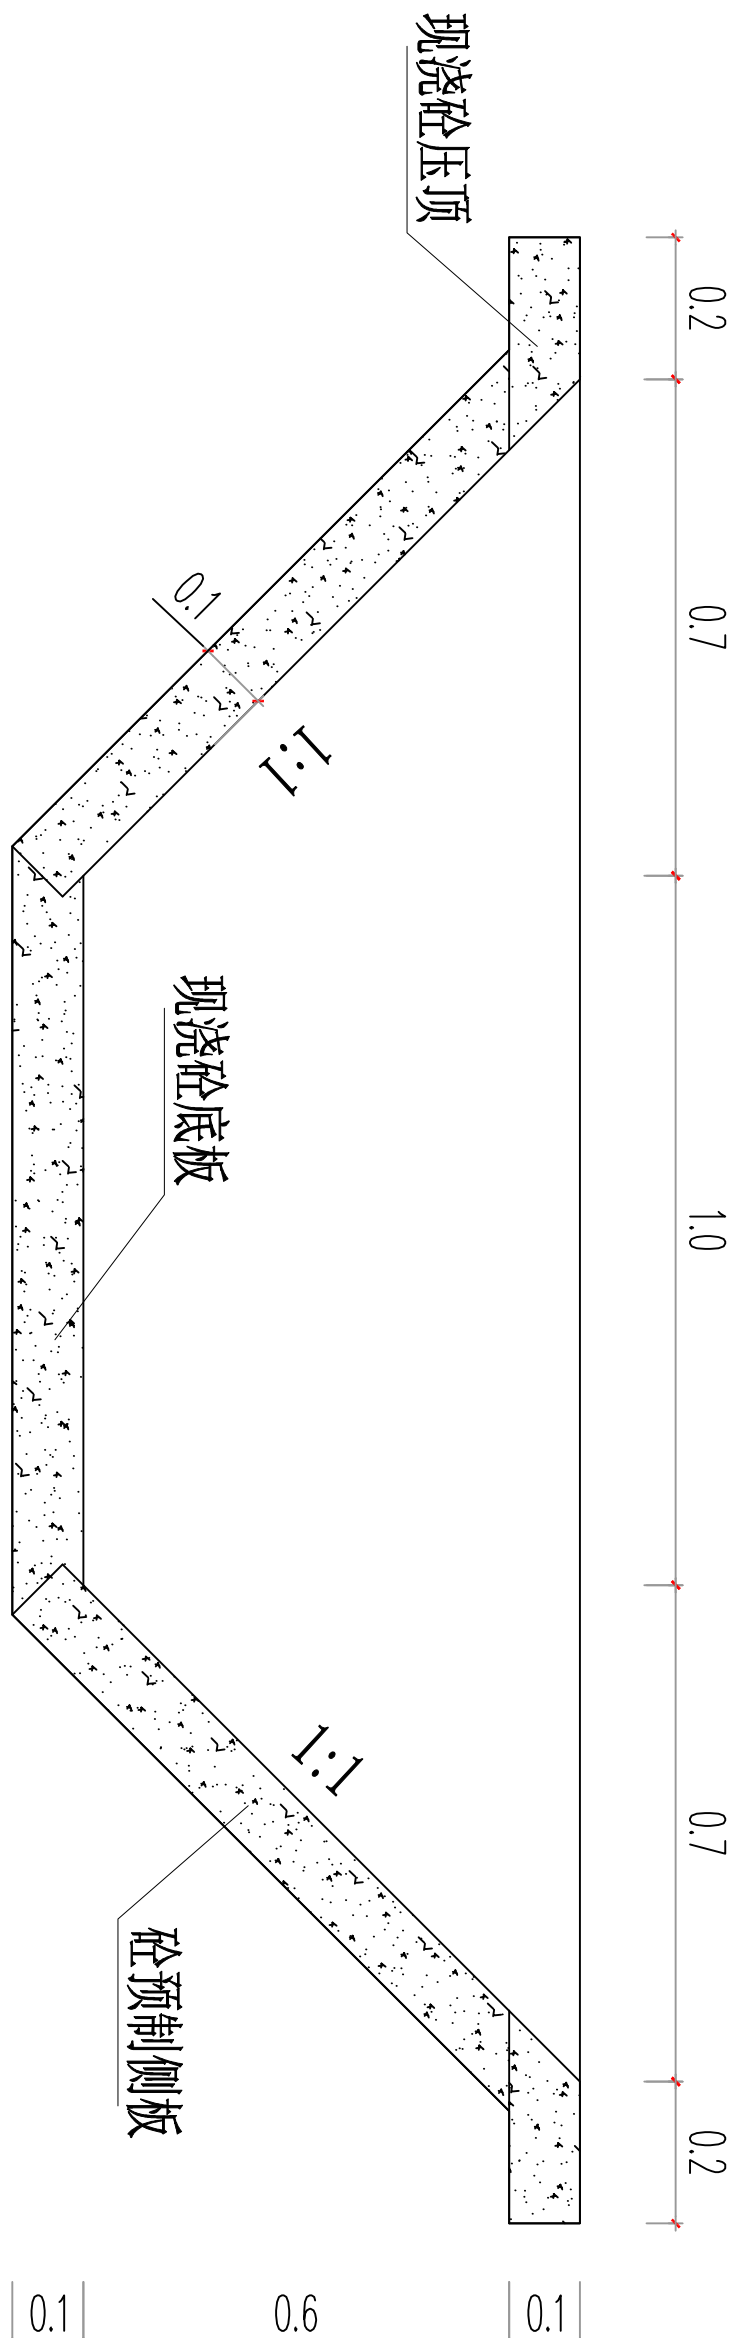

排水沟断面图

- 说明：1. 图中尺寸以米计
2. 实施内容：汲东干渠1+750-3+110段背水坡坡脚清表平整，新建U型排水沟，够深0.7米，底宽1.0米；
3. 排水沟底板采用混凝土现浇，侧板采用混凝土预制，混凝土为C20。砼排水沟分段长度为20米，缝内填充闭孔泡沫板，预制砼侧板单块长0.5米。

建设单位				工程名称				排水沟断面图			
				汲东干渠1+750至3+110段岸线整治							
批准				校核				部分			
核定				设计				阶段			
审查				制图				图号			
								日期			
								2026. 07. 10			