




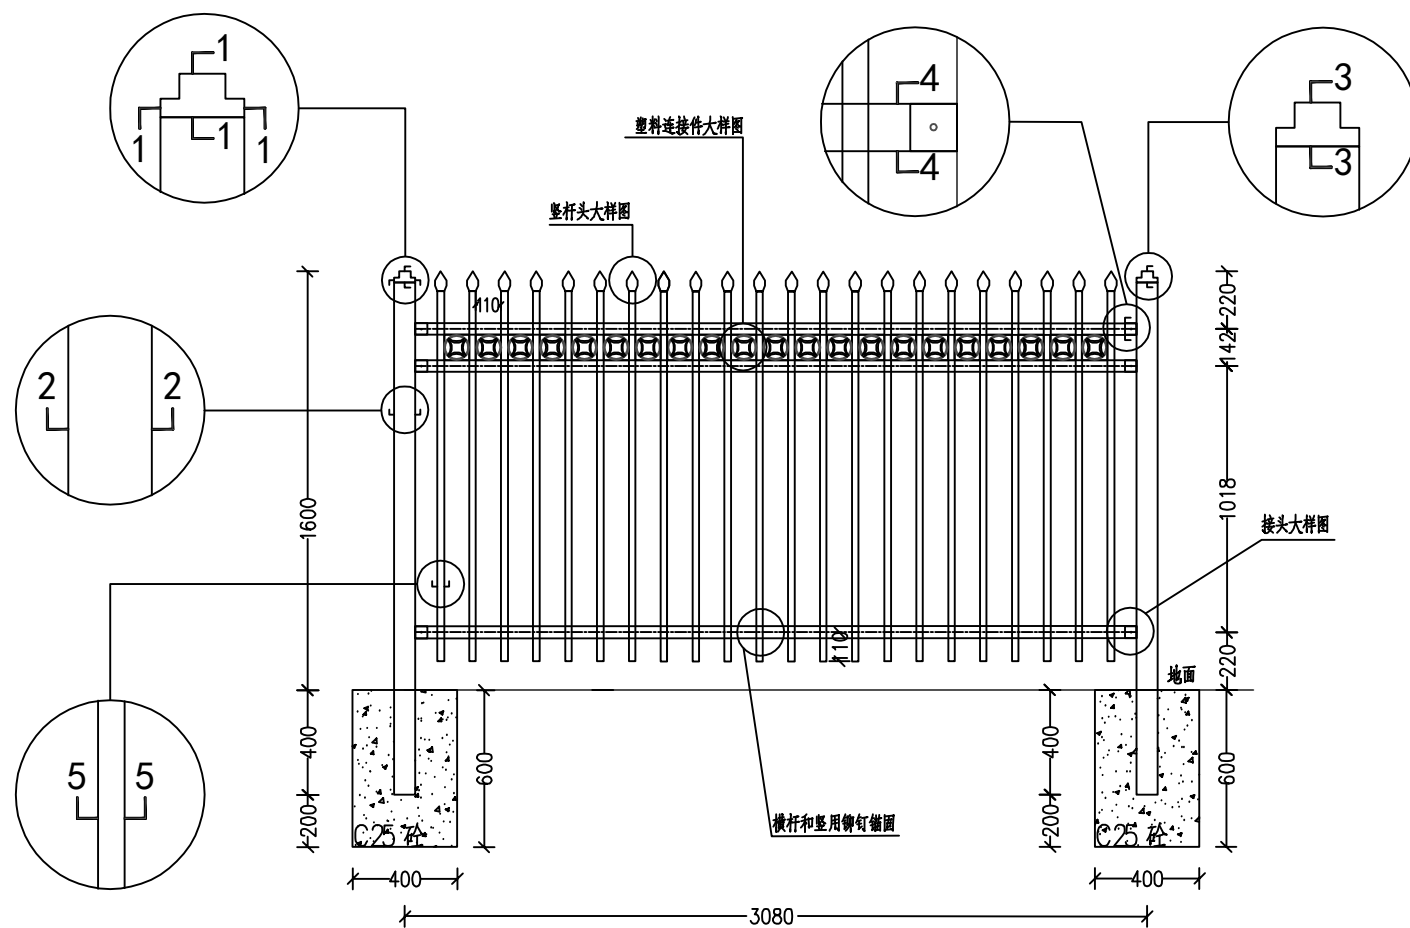


热镀锌静电喷涂护栏护栏大样图 1:20

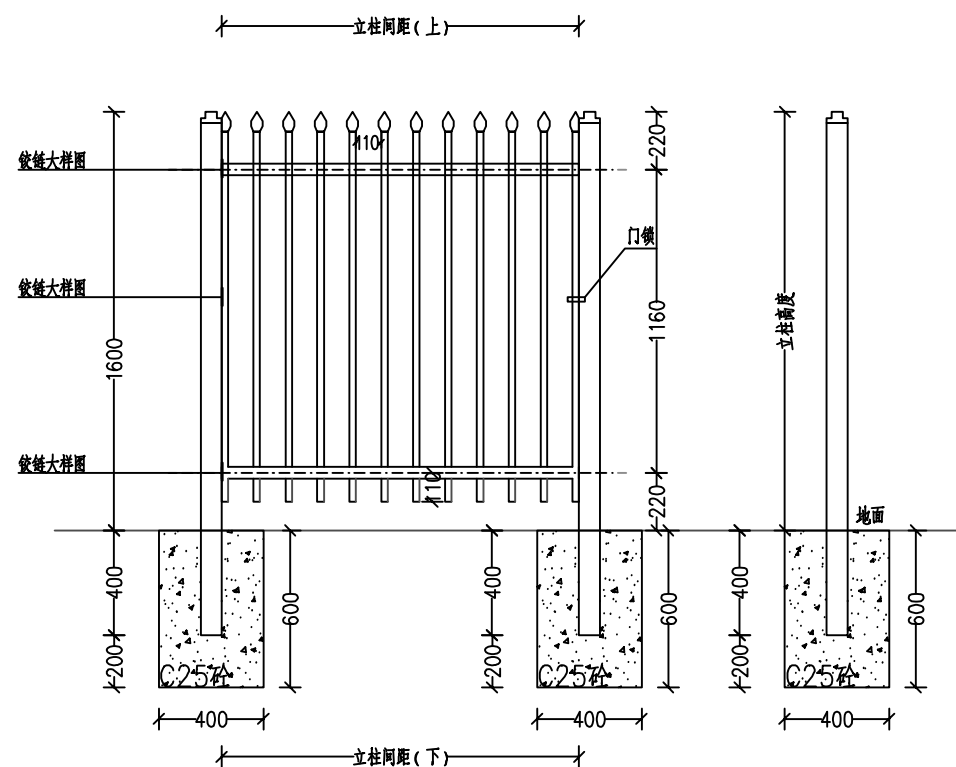


栏杆门洞结构大样图 1:20

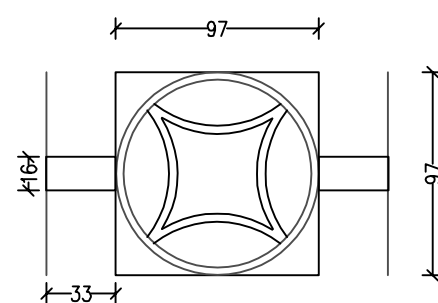

塑料连接件大样图

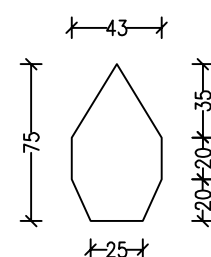

竖杆头大样图

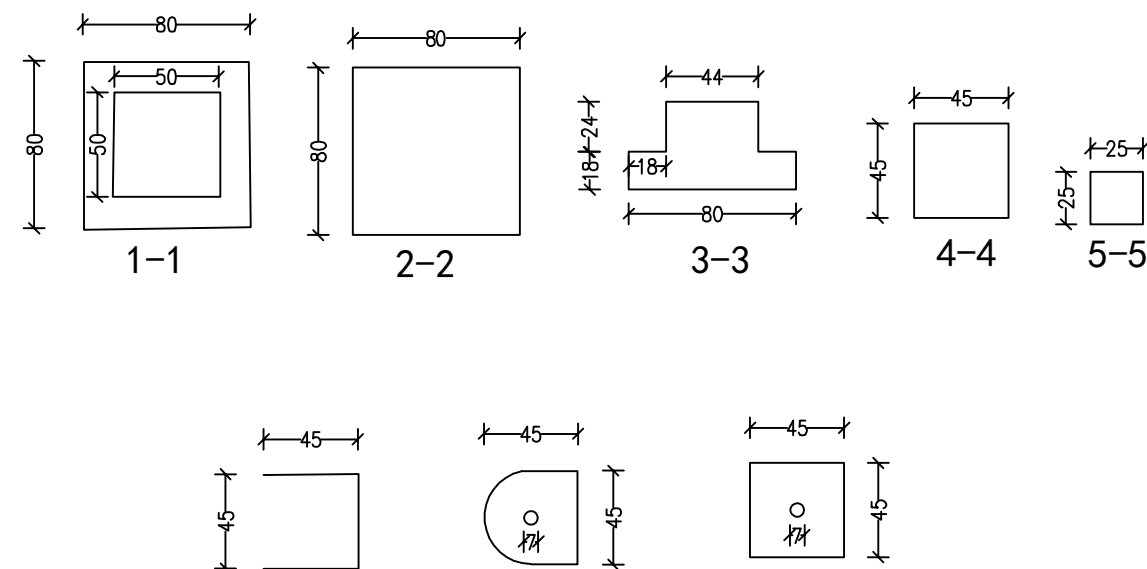


接头大样图

说明:

- 1、图中尺寸以mm计;
- 2、基础混凝土为C25现浇;
- 3、网片(长、高): 3000mmx1500mm,网片上层两道横柱,横柱间加花,下层为一道横柱;
- 4、立柱高:1600mm(不含底座);
- 5、竖杆高1600mm;
- 6、立柱横断面(长、宽、厚): 80mm*80mm*1.5mm;
- 7、横柱横断面(长、宽、厚): 45mm*45mm*1.3mm;
- 8、竖杆横断面(长、宽、厚): 25mm*25mm*1.0mm;
- 9、立柱间距3080mm;
- 10、竖杆间距110mm;
- 11、随主材配套的管帽及螺栓等附件,应超过使用量110%,同时配套2套专用维修工具;

静电喷涂护栏

- 1、材质: 冷轧精密钢管
- 2、结构: 组合+ 防盗螺旋
- 3、外层处理: 磷化层>5um, 聚酯>60um
- 4、表面光洁光洁自然性好, 雨水可自然冲洗
- 5、耐盐雾性: 3500小时
- 6、耐候性: 3500小时
- 7、耐湿热性: 优,1000小时
- 8、损坏后生锈: 无
- 9、立柱间距3080mm
- 10、色彩: 可任意搭配
- 11、强度: 综合强度高>1500kg*cm²
- 12、安全性: 不能钻越竖栏
- 13、基本要求: 预埋桩柱
- 14、设计寿命: 15年
- 15、实际使用: 15年
- 16、修复成本: 更换受损部件
- 17、寿命周期后处理方法: 再次喷涂可使用。

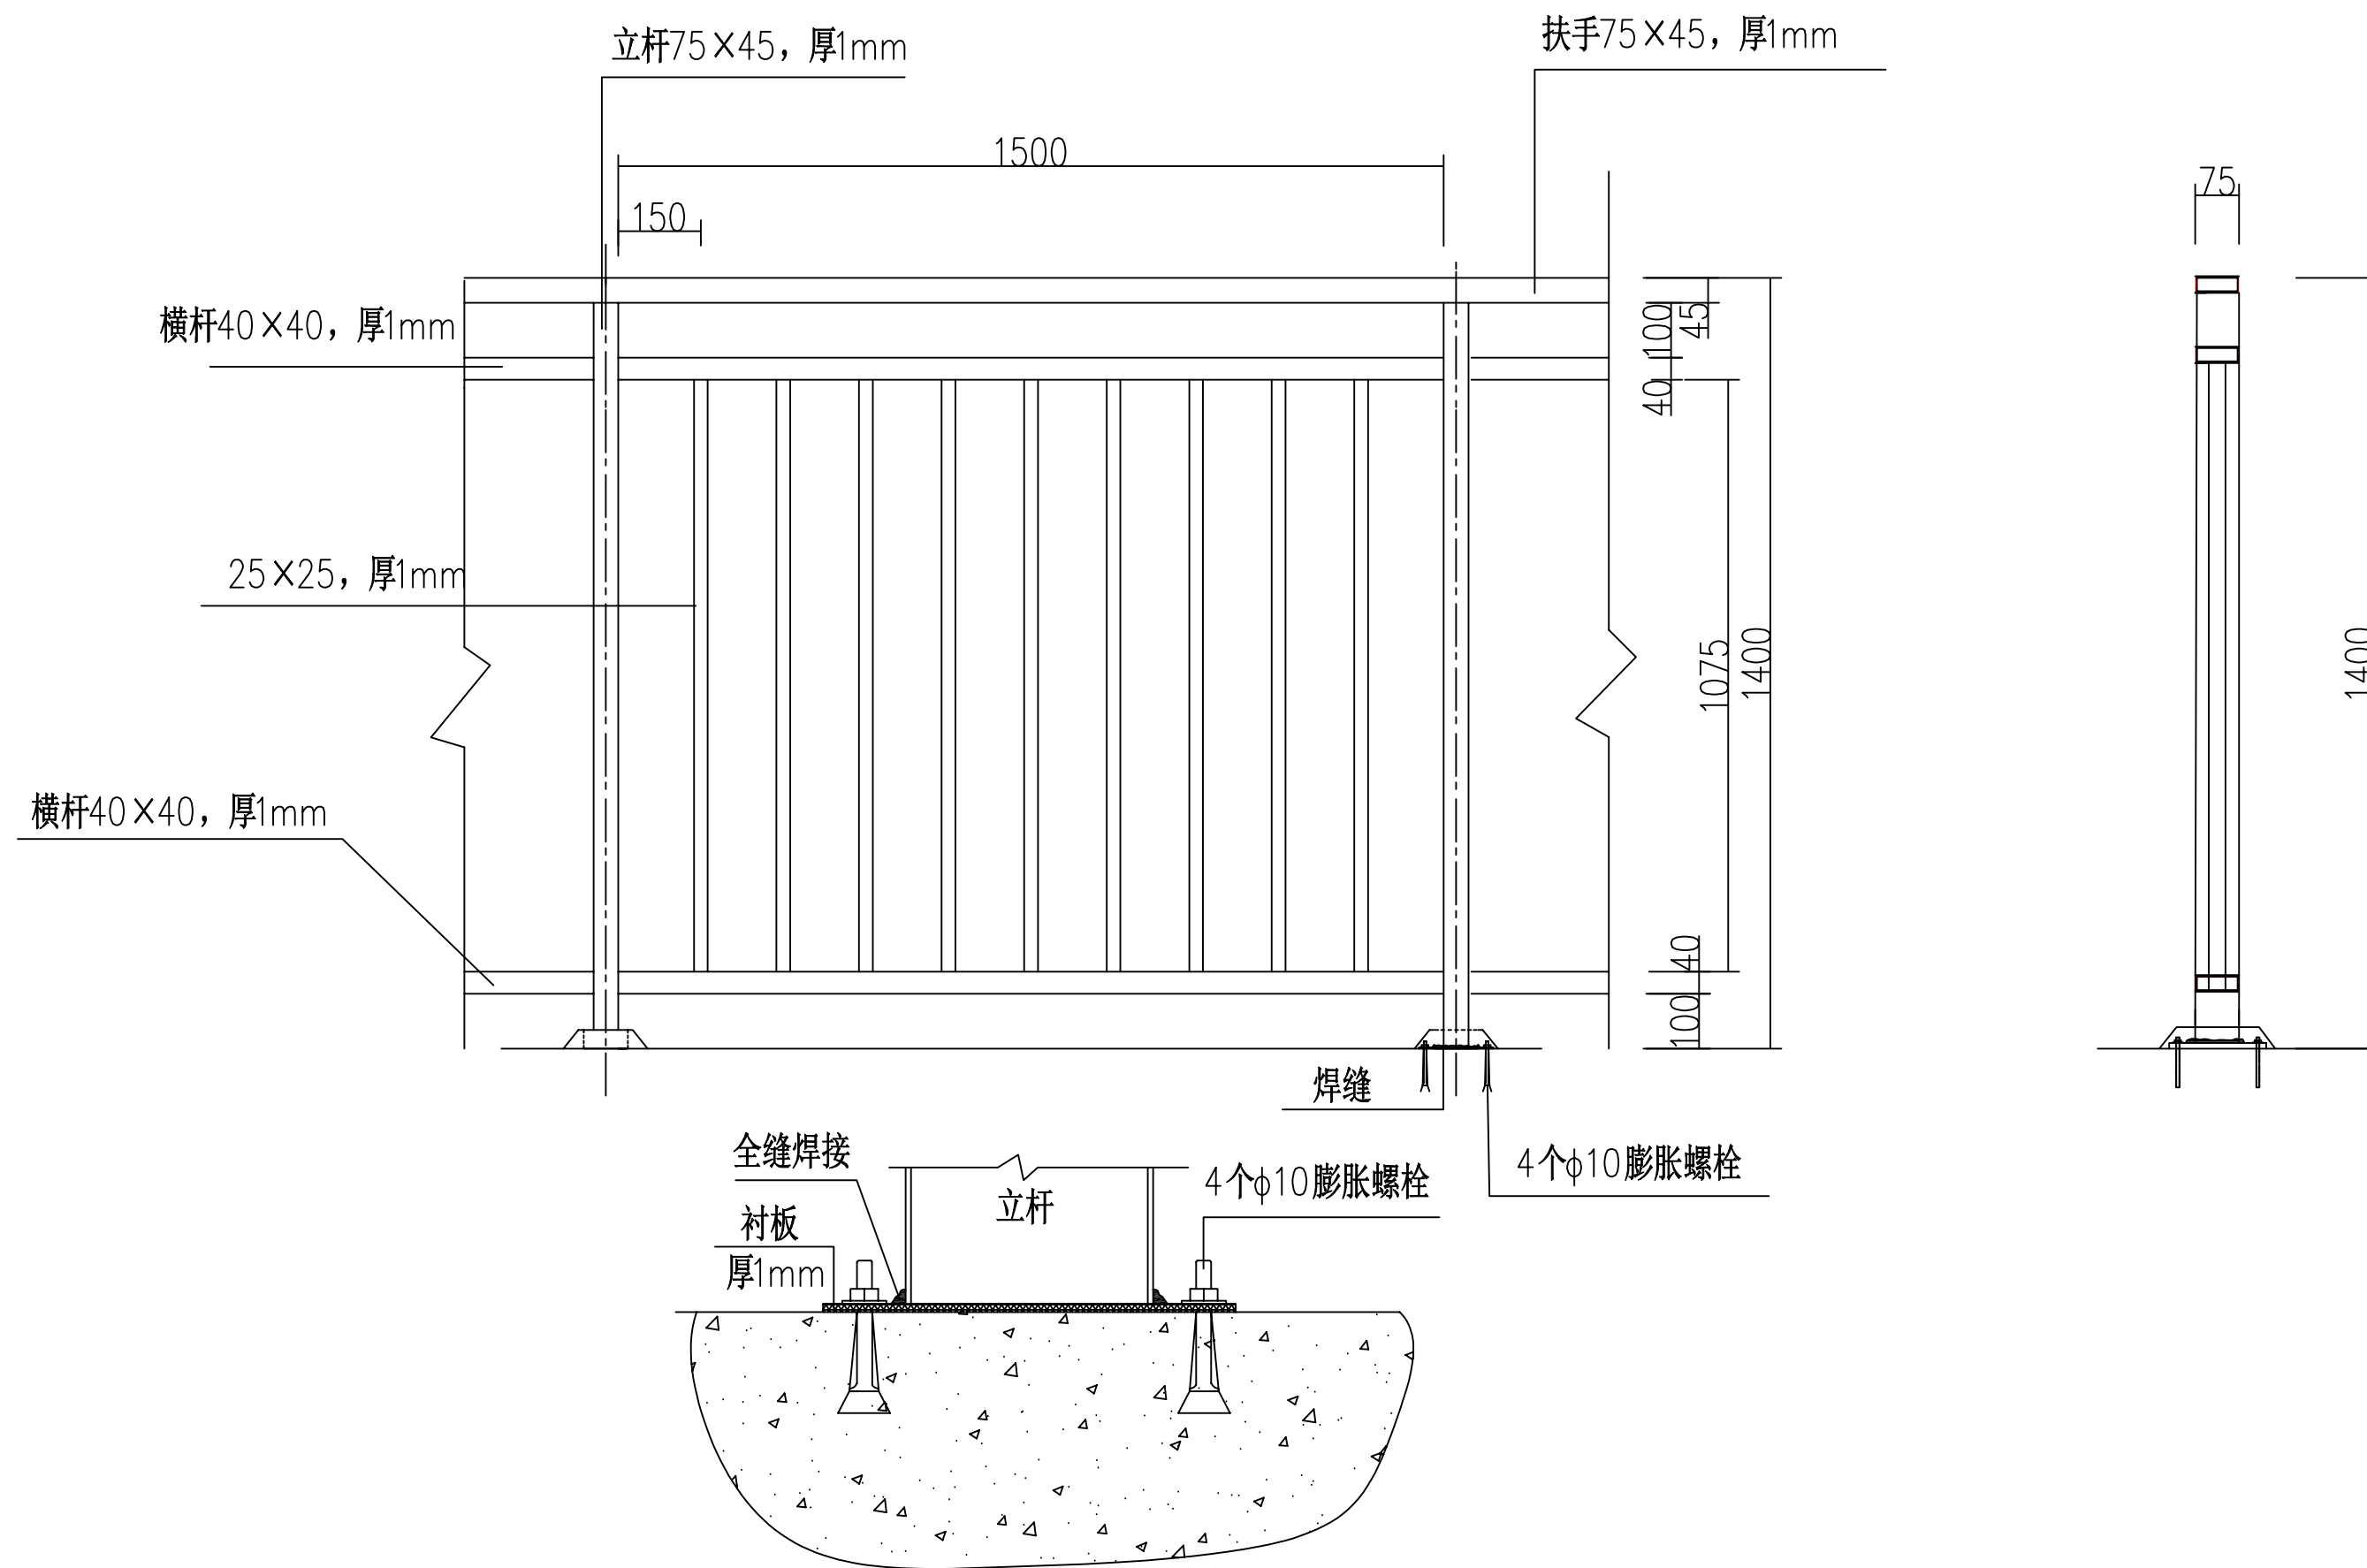

不锈钢栏杆做法示意图

注：1、本栏杆采用不锈钢材质，现场锚固在翼墙、边坡顶面混凝土上。

2、本图单位未标注的以mm为单位。