




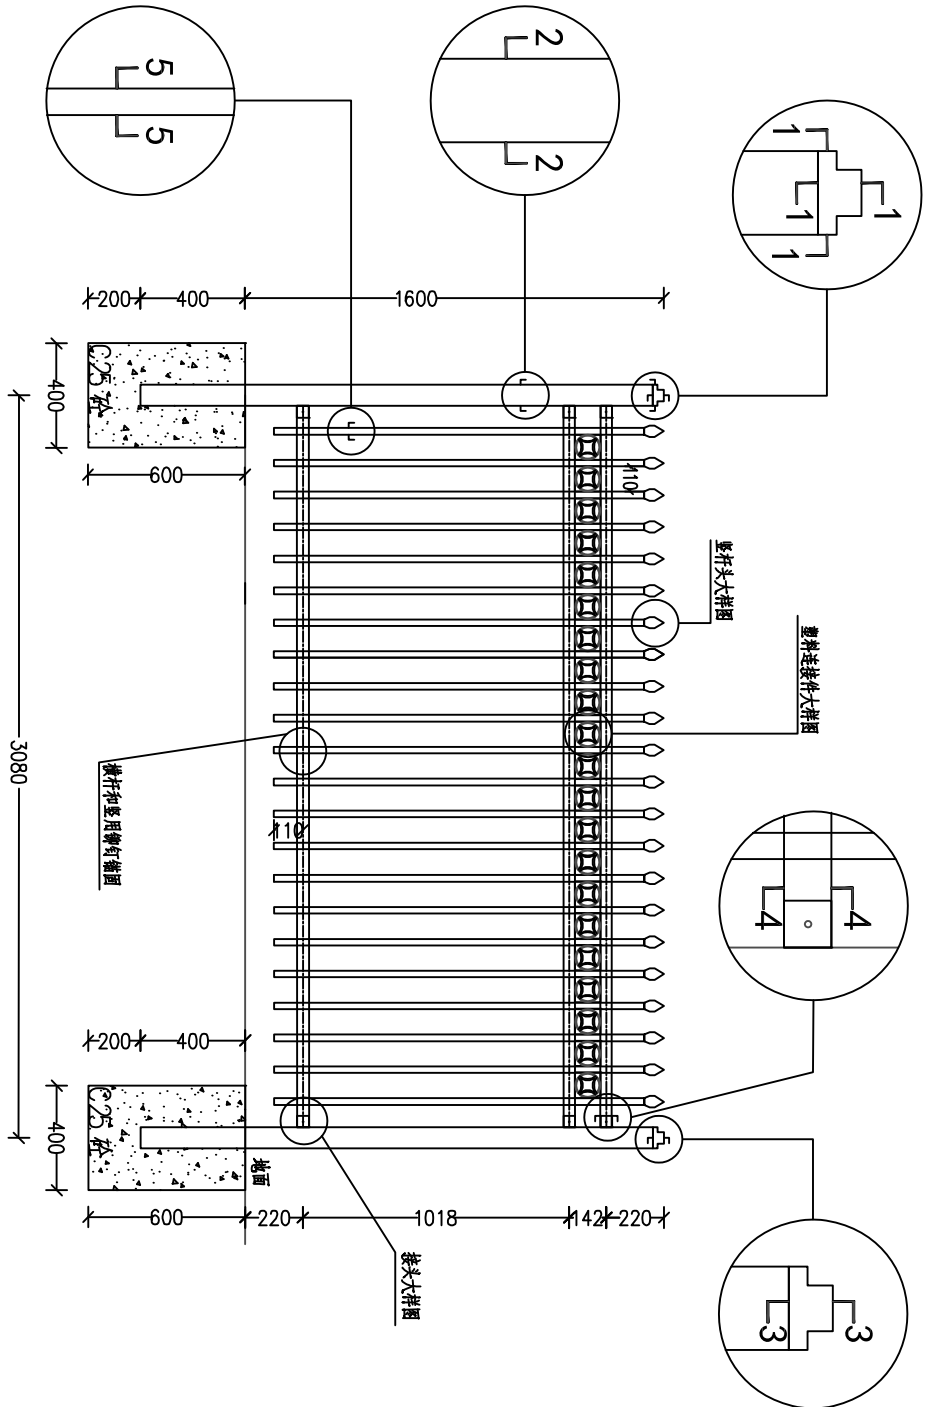


热镀锌静电喷涂护栏护栏大样图 1:20

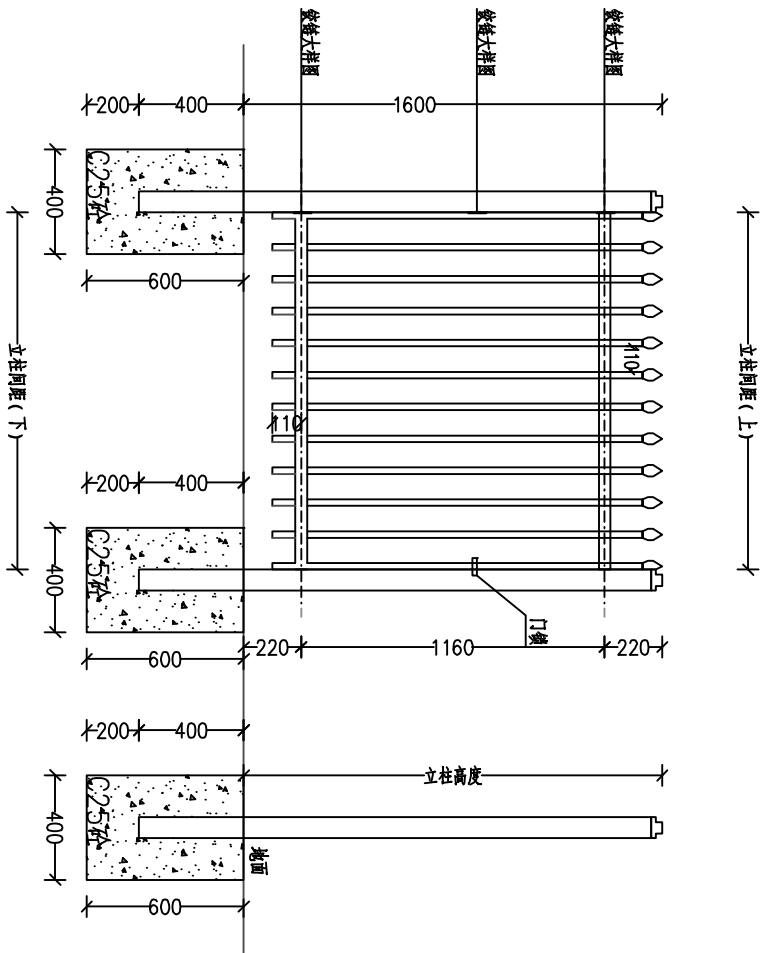



栏杆门洞结构大样图 1:20

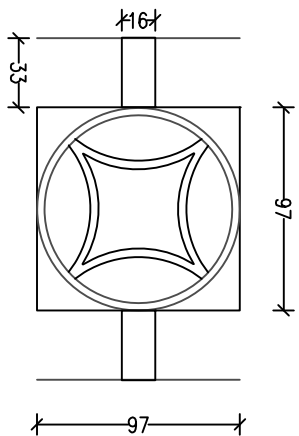

塑料连接件大样图

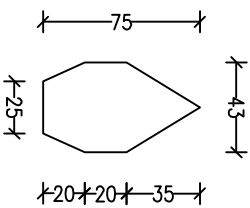

竖杆头大样图

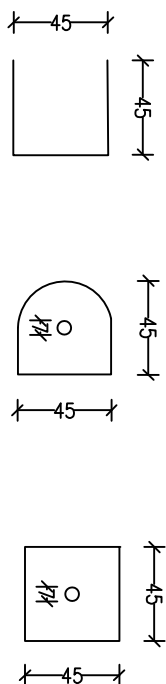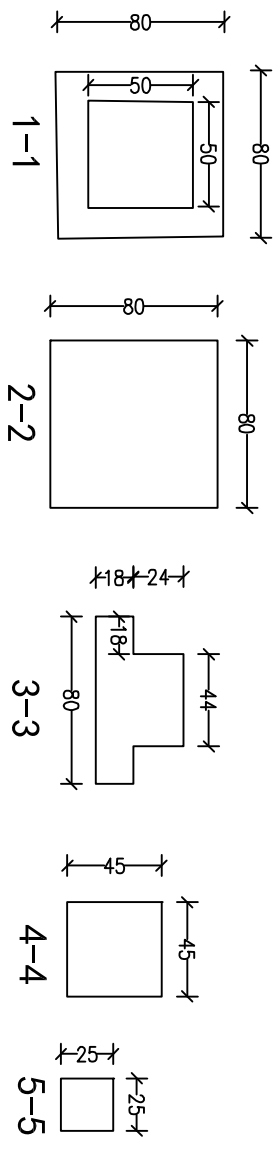


接头大样图

说明:


- 1、图中尺寸以mm计;
- 2、基础混凝土为C25现浇;
- 3、网片(长、高):3000mmx1500mm,网片上层两道横杆,横杆间加花,下层为一道横杆;
- 4、立柱高:1600mm(不含底座);
- 5、竖杆高1600mm;
- 6、立柱横断面(长、宽、厚):80mm*80mm*1.5mm;
- 7、横杆横断面(长、宽、厚):45mm*45mm*1.3mm;
- 8、竖杆横断面(长、宽、厚):25mm*25mm*1.0mm;
- 9、立柱间距3080mm;
- 10、竖杆间距10mm;
- 11、随主材配套的管帽及螺栓等附件,应超过使用量10%,同时配套2套专用维修工具;

静电喷涂护栏


- 1、材质:冷轧精密钢管
- 2、结构:组合+防盗螺旋
- 3、外层处理:磷化层>5um,聚酯>60um
- 4、表面光洁:光洁自然性好,雨水可自然冲洗
- 5、耐盐雾性:3500小时
- 6、耐候性:3500小时
- 7、耐湿热性:优1000小时
- 8、损坏后生锈:无
- 9、立柱间距3080mm
- 10、色彩:可任意搭配
- 11、强度:综合强度高>1500kg*cm²
- 12、安全性:不能钻透竖杆
- 13、基本要求:预埋立柱
- 14、设计寿命:15年
- 15、实际使用:15年
- 16、修复成本:更换受损部件
- 17、寿命周期后处理方法:再次喷涂可使用。

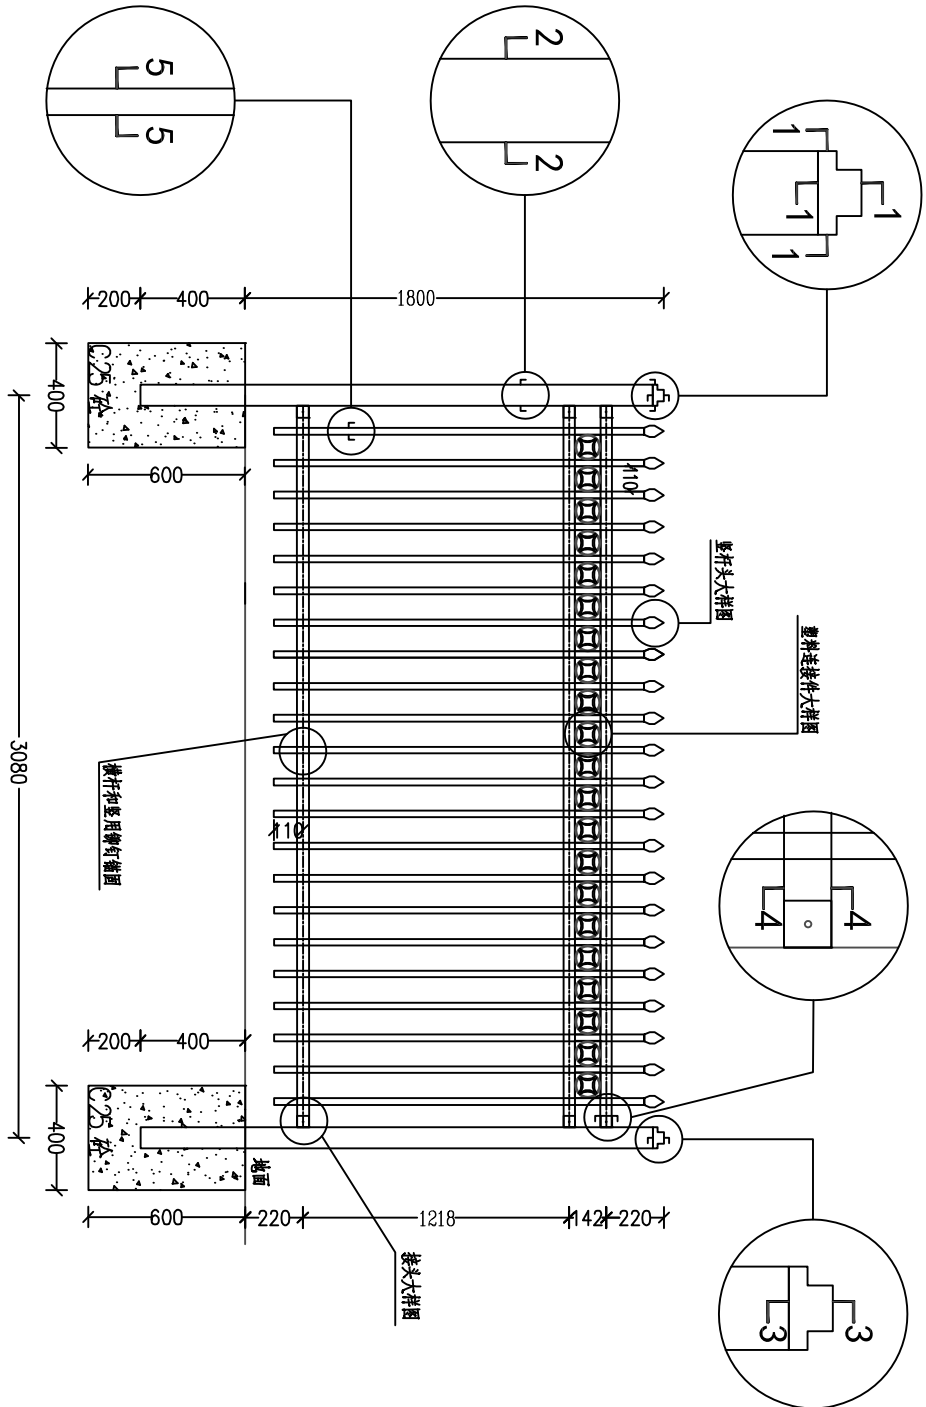


热镀锌静电喷涂护栏护栏大样图 1:20

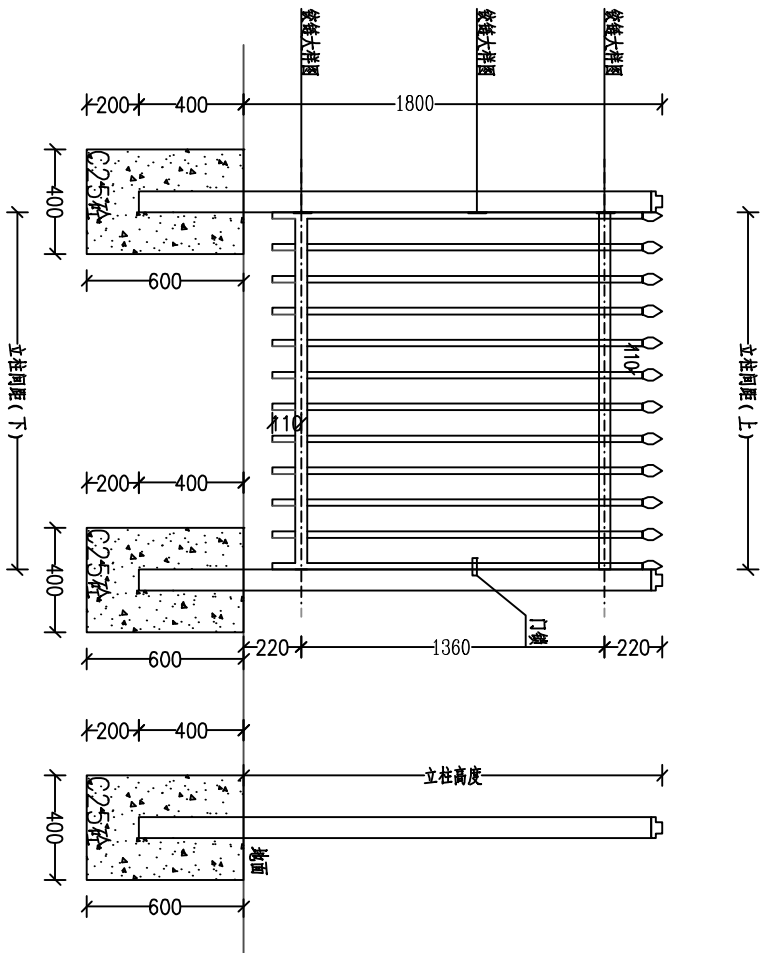



栏杆门洞结构大样图 1:20

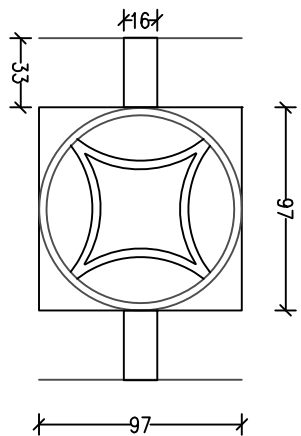

塑料连接件大样图

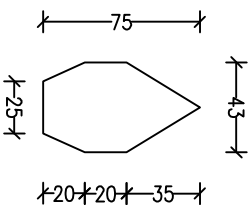

竖杆头大样图

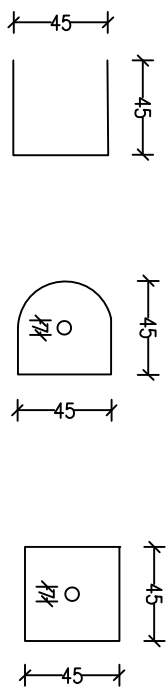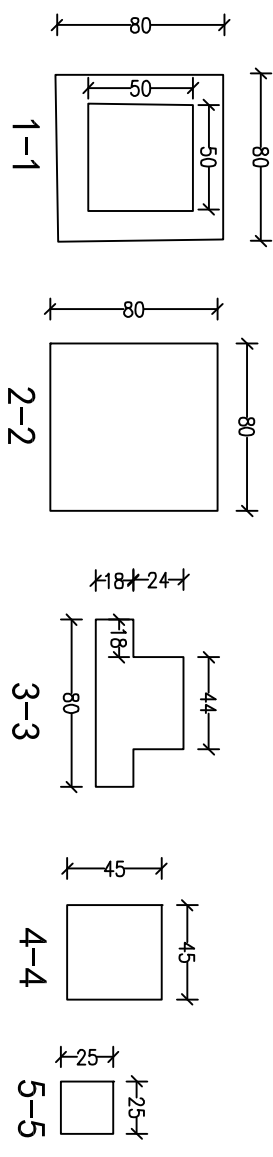

接头大样图

说明:

- 图中尺寸以mm计;
- 基础混凝土为C25现浇;
- 网片(长、高):3000mmx1700mm,网片上层两道横柱,横柱间加花,下层为一道横柱;
- 立柱高:1800mm(不含底座);
- 竖杆高:800mm;
- 立柱横断面(长、宽、厚):80mm*80mm*1.5mm;
- 横柱横断面(长、宽、厚):45mm*45mm*1.3mm;
- 竖杆横断面(长、宽、厚):25mm*25mm*1.0mm;
- 立柱间距3080mm;
- 竖杆间距10mm;
- 随主材配套的管帽及螺栓等附件,应超过使用量10%,同时配套2套专用维修工具;

静电喷涂护栏

- 材质:冷轧精密钢管
- 结构:组合+防盗螺旋
- 外层处理:磷化层 $>5\mu\text{m}$,聚酯 $>60\mu\text{m}$
- 表面光洁:光洁自然性好,雨水可自然冲洗
- 耐盐雾性:3500小时
- 耐候性:3500小时
- 耐湿热性:优1000小时
- 损坏后生锈:无
- 立柱间距3080mm
- 色彩:任意搭配
- 强度:综合强度高 $>1500\text{kg}\cdot\text{cm}^2$
- 安全性:不能钻透竖杆
- 基本要求:预埋立柱
- 设计寿命:15年
- 实际使用:15年
- 修复成本:更换受损部件
- 寿命周期后处理方法:再次喷涂可使用。

防护栏结构图(变压器周边)