




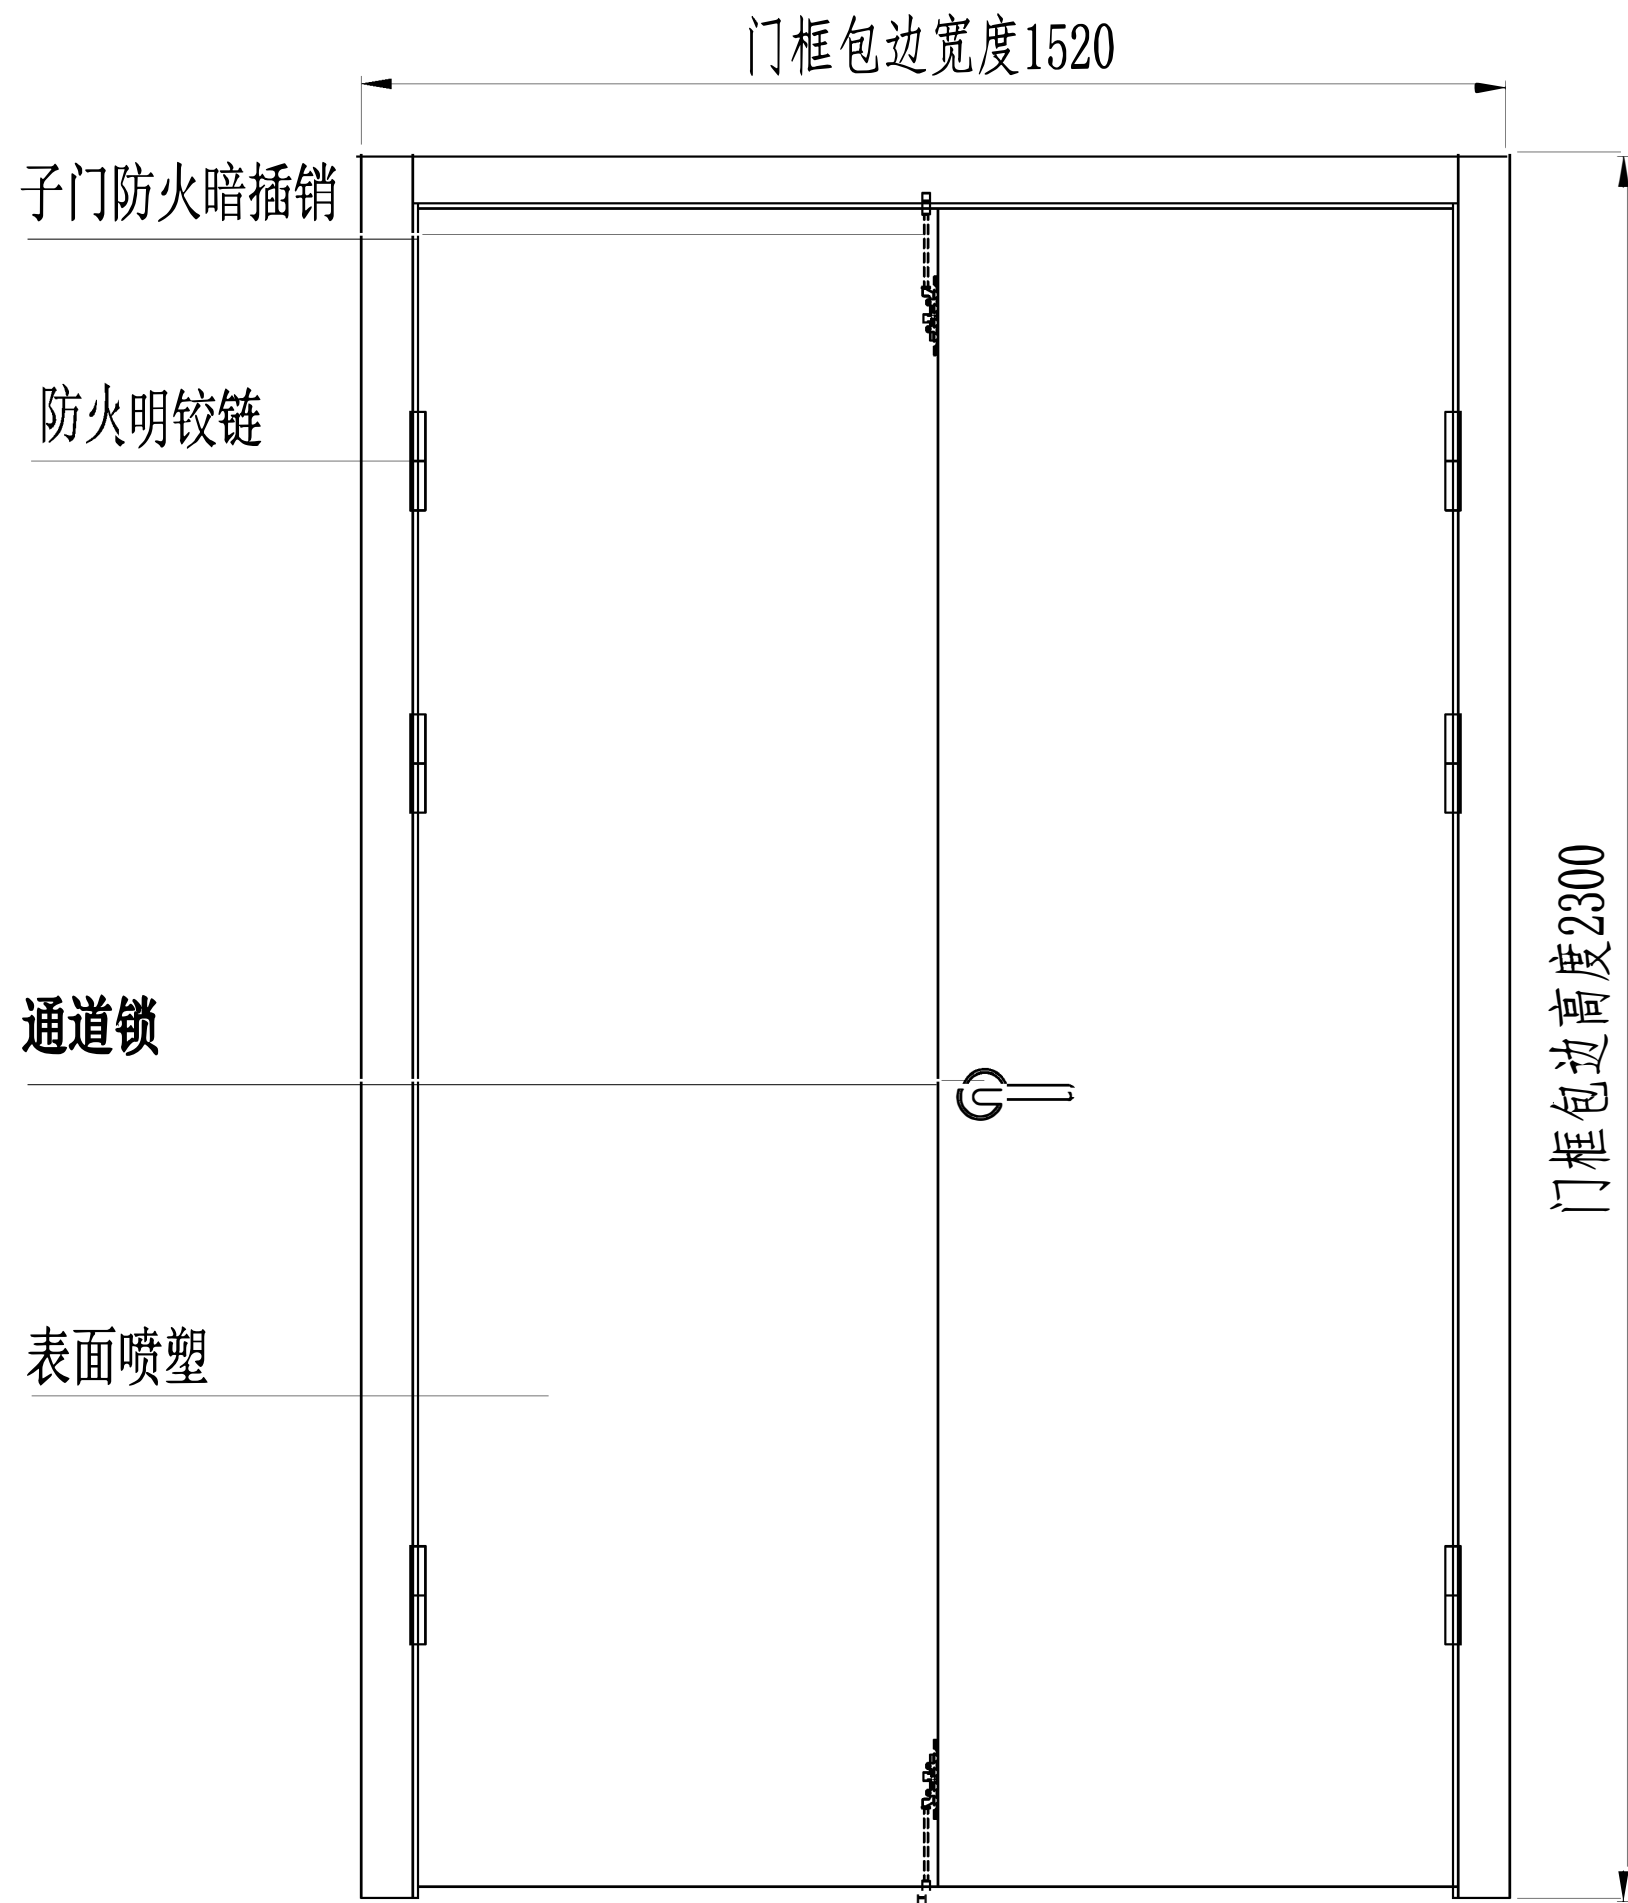

立面图

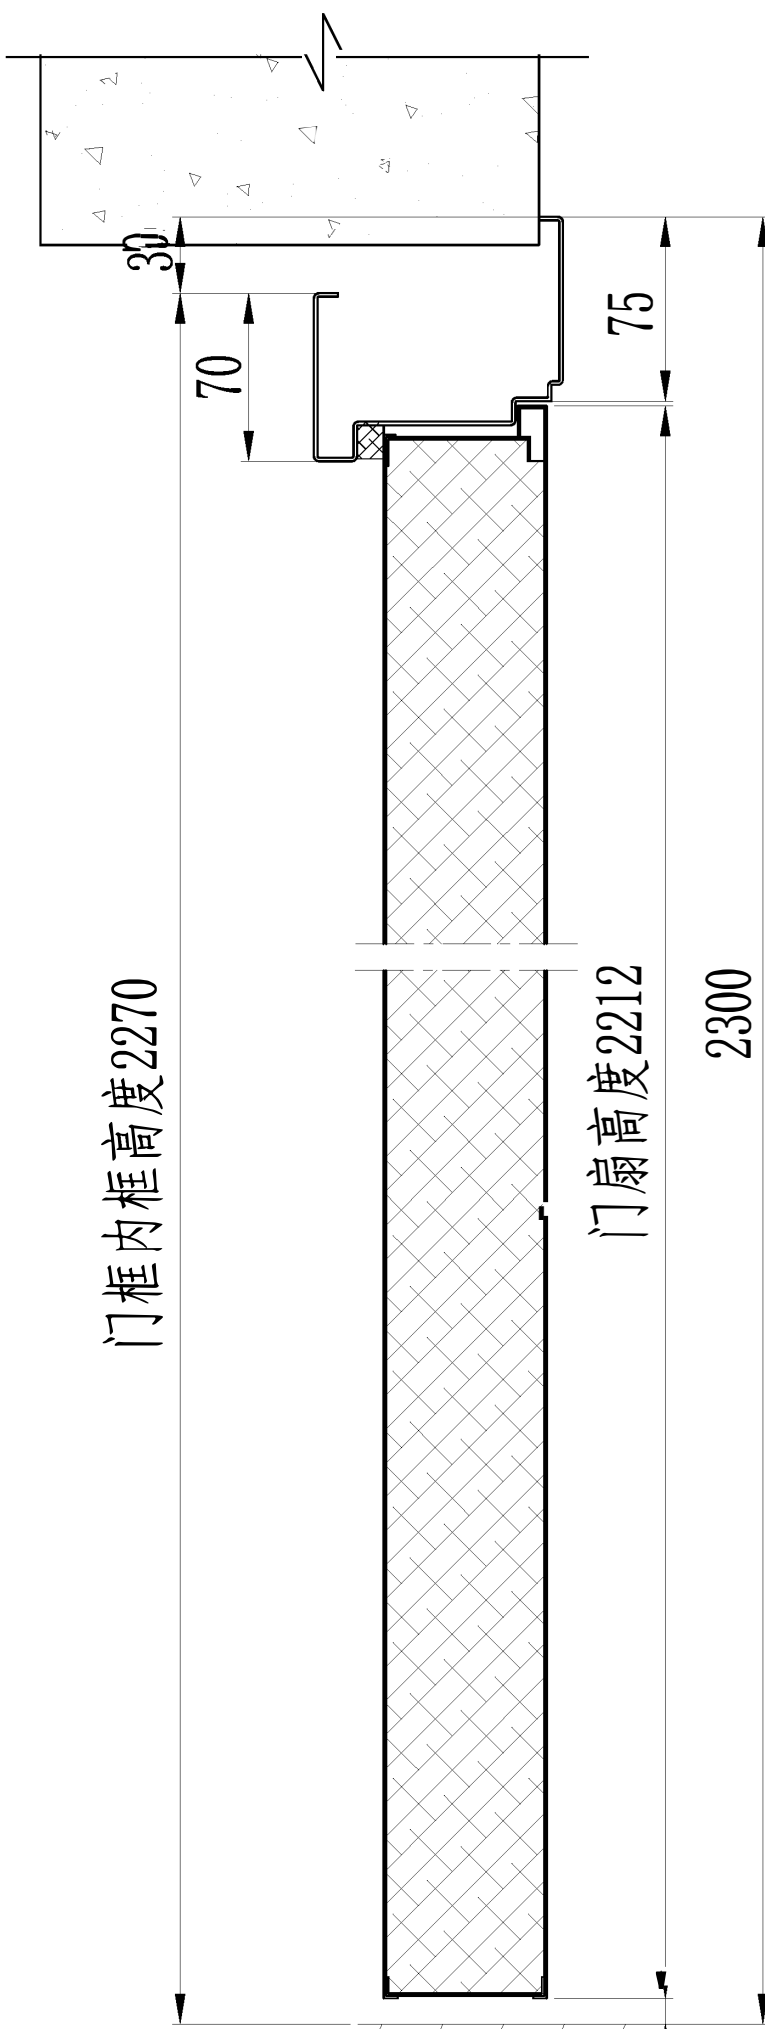


竖剖图

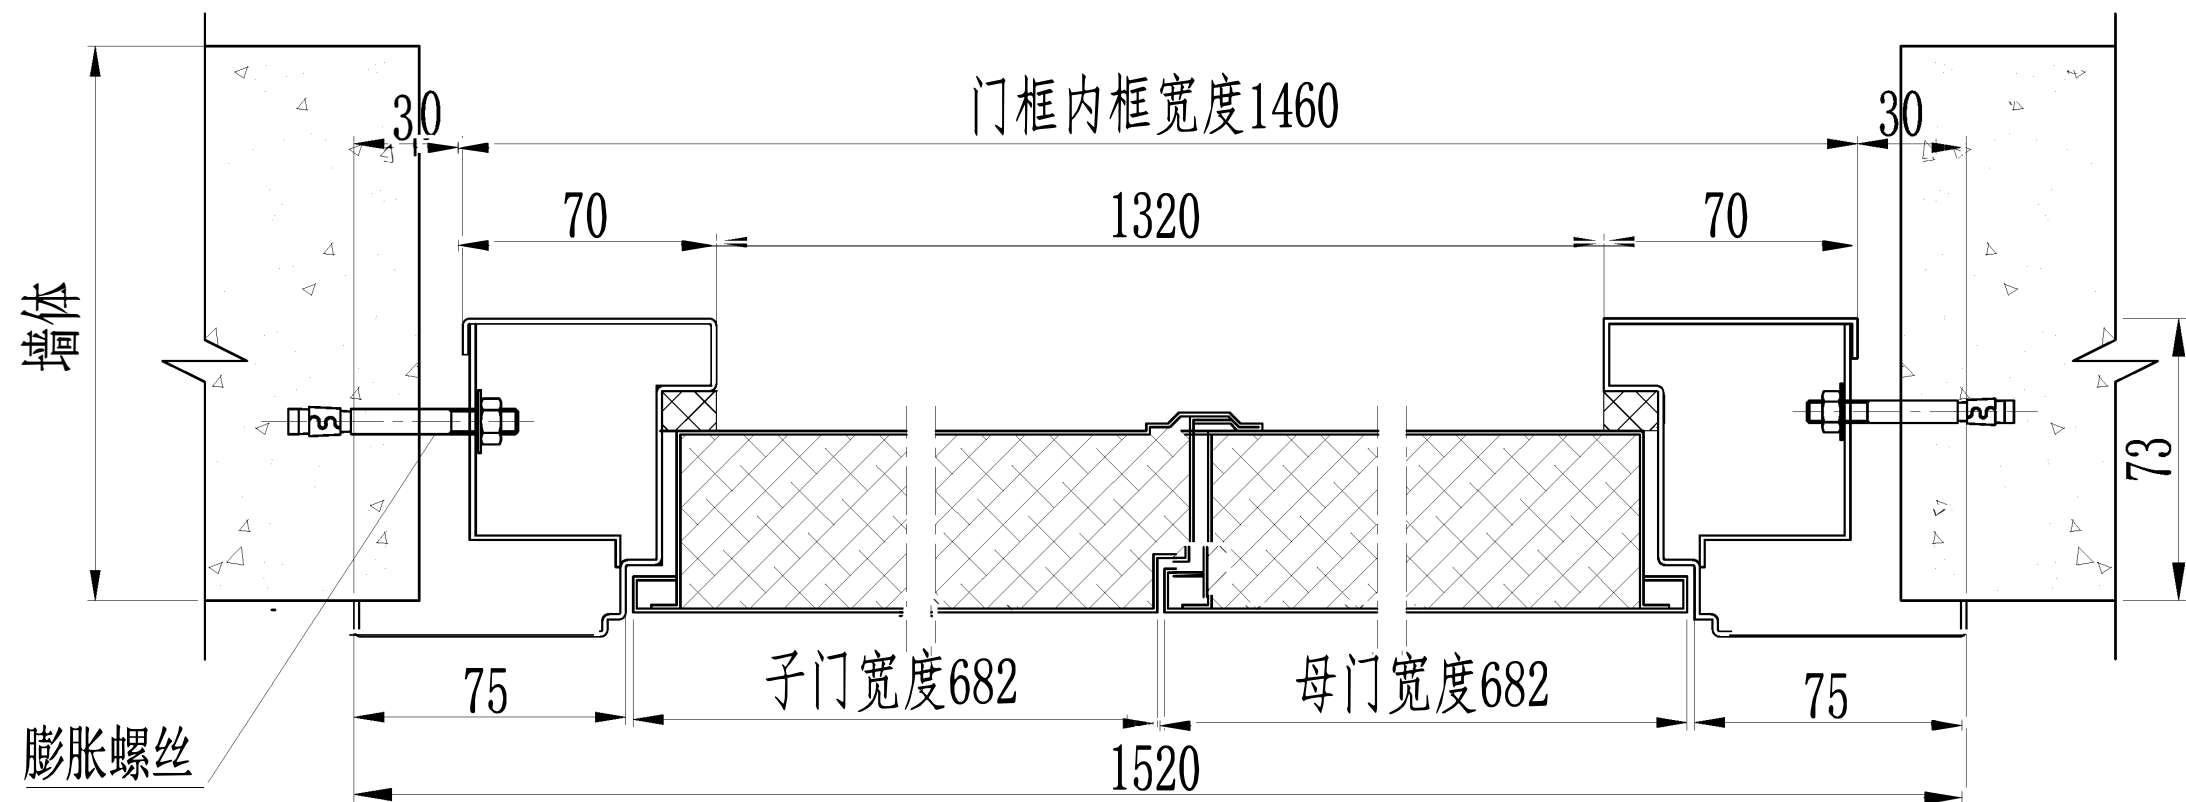

横剖图

门洞尺寸:1500mm×2300mm
制作尺寸:1460mm×2270mm

门框节点图

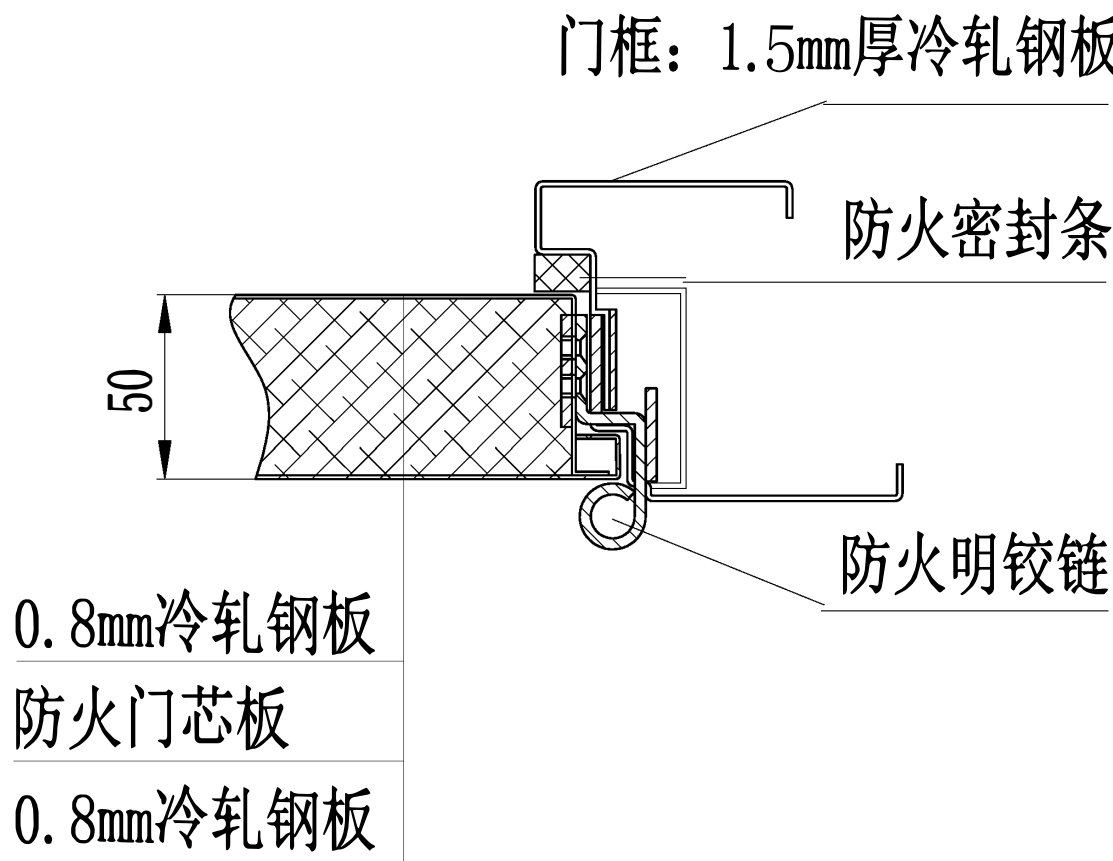

技术要求

- 表面平整光滑,无毛刺,无明显色差,无碰伤变形等明显缺陷;
- 锁具安装到位,锁芯转动灵活,不得有碰伤,卡死等现象;
- 铰链安装牢固,门缝间隙左右均匀,门扇两对角线差 $|L1-L2| \leq 3\text{mm}$,门扇扭曲度 $\leq 5\text{mm}$;
- 密封条粘贴牢固,不得有歪曲脱落现象。

备注:
1、所有尺寸单位均为毫米(mm);
2、不可用比例尺直接度量图纸尺寸,应以图示标注尺寸为准;
3、本公司技术部保留修改权和解释权。

修改版 (REVISION)

版次	修改内容	修改日期
A		
B		
C		
D		
E		
F		
G		

品牌: 仅限王力、步阳、新多。

项目名称:


双莲寺小学北区教学楼

示例图纸: 成交人必须满足图纸要求(门洞尺寸见附表)


图纸名称:

钢质甲级防火对开门


批准		
审核		
制图		
比例:	共 张	第 张

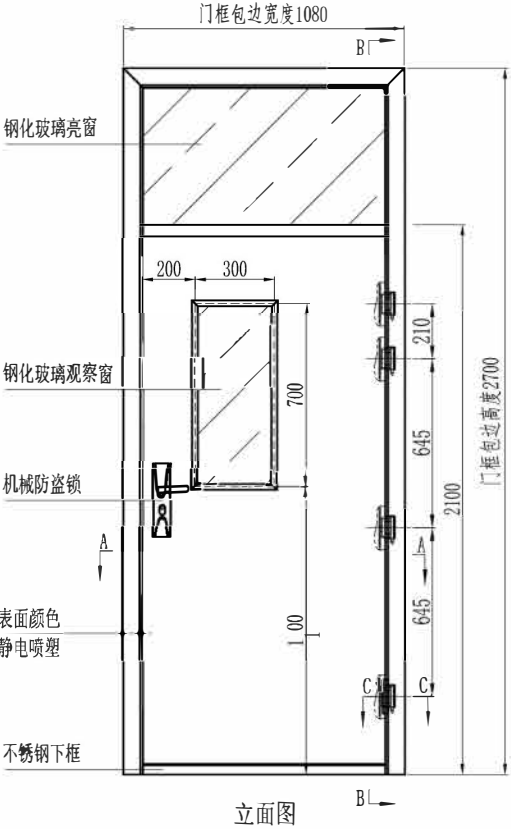

立面图

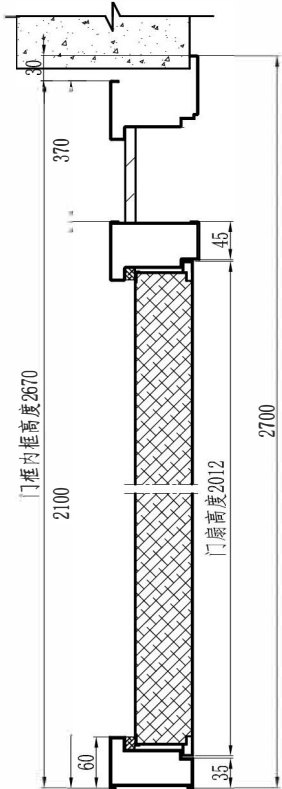


B-B竖剖图

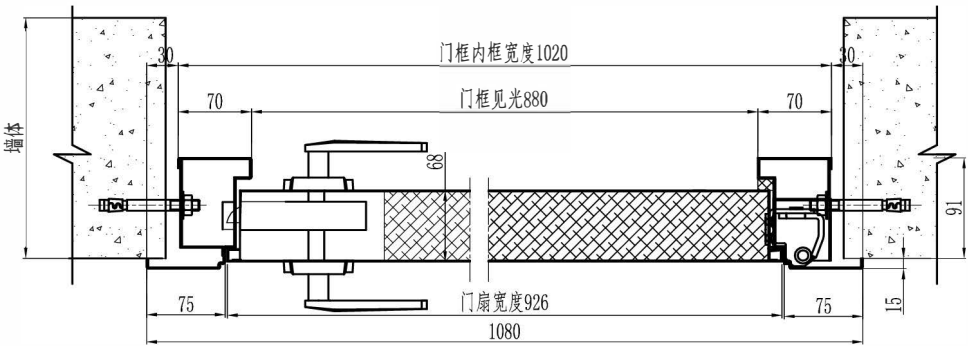

A-A横剖图

门框节点图

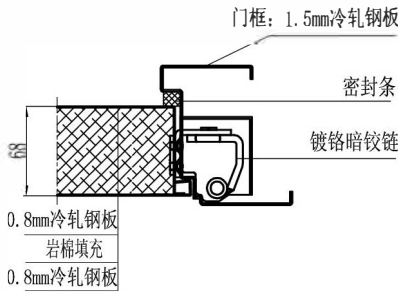

技术要求

1. 表面平整光滑，无毛刺，无明显色差，无碰伤变形等明显缺陷；
2. 锁具安装到位，锁芯转动灵活，不得有碰伤，卡死等现象；
3. 铰链安装牢固，门缝间隙左右均匀，门扇两对角线差 $|L1-L2| \leq 3\text{mm}$ ，门扇扭曲度 $\leq 5\text{mm}$ ；
4. 密封条粘贴牢固，不得有歪曲脱落现象。

门洞尺寸:1050mm×2700mm
制作尺寸:1020mm×2670mm

备注:
1、所有尺寸单位均为毫米(mm);
2、不可用比例尺直接度量图纸尺寸,应以图示标注尺寸为准;
3、本公司技术部保留修改权和解释权。

修改版(REVISION)

版次	修改内容	修改日期
A		
B		
C		
D		
E		
F		
G		

品牌：仅限王力、步阳、新多。


项目名称：
双莲寺小学北区教学楼

生产工艺：
加厚平宽边外开


图纸名称：
钢质单开门

批准		
审核		
制图		
比例：	共 张	第 张


示例图纸：成交人必须满足图纸要求（门洞尺寸见附表）

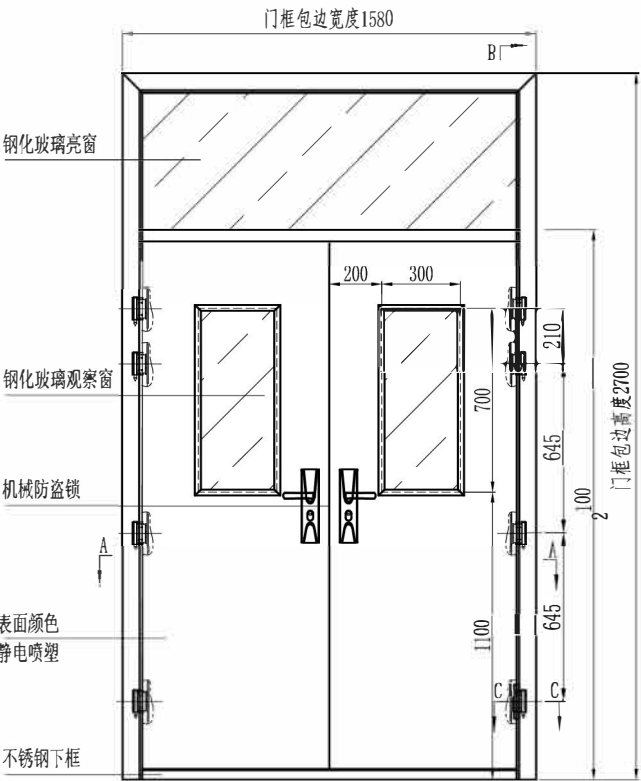


立面图

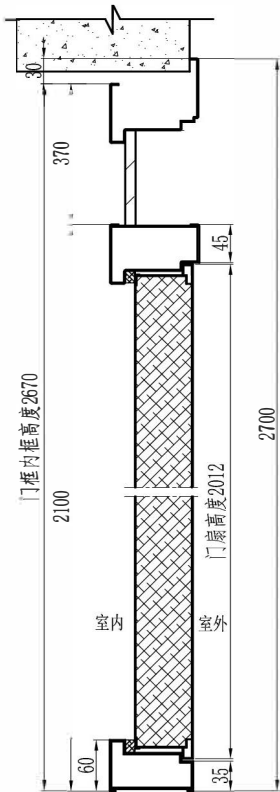

B-B竖剖图

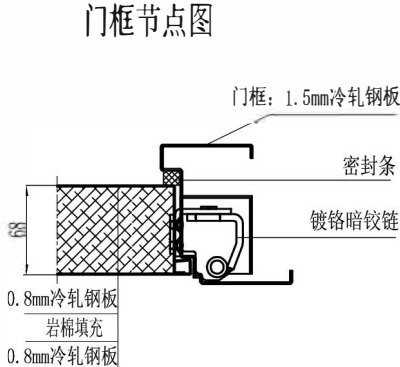

门框节点图

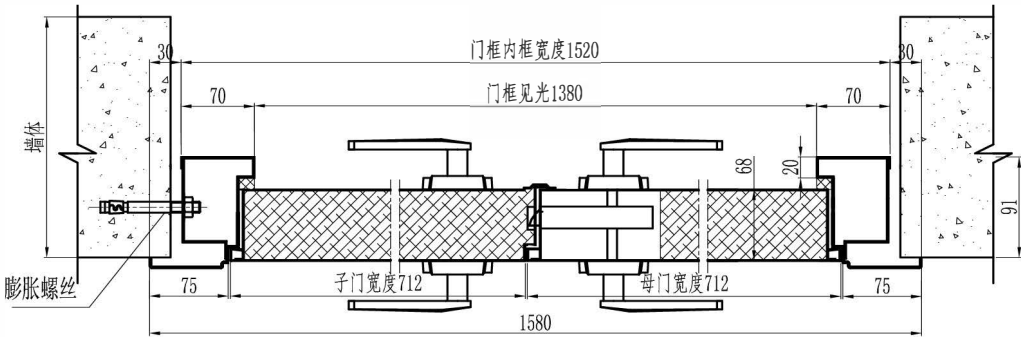

A-A横剖图

技术要求

1. 表面平整光滑，无毛刺，无明显色差，无碰伤变形等明显缺陷；
2. 锁具安装到位，锁芯转动灵活，不得有碰伤，卡死等现象；
3. 铰链安装牢固，门缝间隙左右均匀，门扇两对角线差 $|L1-L2| \leq 3\text{mm}$ ，门扇扭曲度 $\leq 5\text{mm}$ ；
4. 密封条粘贴牢固，不得有歪曲脱落现象。

门洞尺寸:1550mm×2700mm
制作尺寸:1520mm×2670mm

备注:
1、所有尺寸单位均为毫米(mm);
2、不可用比例尺直接度量图纸尺寸,应以图示标注尺寸为准;
3、本公司技术部保留修改权和解释权。

修改版(REVISION)

版次	修改内容	修改日期
A		
B		
C		
D		
E		
F		
G		

品牌：仅限王力、步阳、新多。

项目名称：
双莲寺小学北区教学楼

生产工艺：
加厚平宽边外开

图纸名称：
钢质对开门

批准		
审核		
制图		比例:
共	张	第 张

附表：

安庆市双莲寺小学北区门测量数据和品牌要求

楼栋	门类别	门洞：宽×高（厘米） 测量误差±5厘米	开门方向	数量（樘）	品牌要求
励志楼	钢制单开门	99×250	左外单开	18	仅限： 王力 步阳 新多 三个品牌。 成交人竞价 成功后所有 门只能在“ 王力、步阳 、新多”三 个品牌中选 择一个品牌 供货。
		99×250	右外单开	18	
	钢制甲级防火 对开门	147×209	双开	1	
		200×228（红色）	双开	2	
		150×209	双开	2	
		208×210	双开	3	
启智楼	钢制单开门	99×250	左外单开	18	
		99×250	右外单开	18	
	钢制甲级防火 对开门	209×209	双开	1	
		204×210	双开	2	
		200×212（红色）	双开	1	
博雅楼	钢制双开门	182×252	双开外开	2	
		182×250	双开外开	1	
	钢制单开门	96×250	左外单开	5	
		96×250	右外单开	5	
		98×250	左外单开	5	
		98×250	右外单开	5	
	钢制甲级防火 对开门	210×210	双开外开	3	
		210×210	双开内开	2	
		205×212（红色）	双开外开	1	
德辉楼	钢制单开门	99×210	左单外开	3	
		99×247	左单内开	11	
		99×247	右单内开	7	
	钢制双开门	152×208	双开外开	3	
	钢制单开门	97×210	左单内开	1	
		97×210	右单内开	3	
	钢制甲级防火 对开门	149×206	双开	3	
		150×209	双开	5	
门房	钢制单开门	99×209	右单内开	1	
总计				150	

备注：测量有误差，误差值±5厘米，竞价成功后成交人现场测量门的数据和确定门的开向，门的颜色（除标注外）：白色。

样式和颜色



钢制单开门样式，颜色：白色。



钢制甲级防火对开门样式，颜色：白色、红色。



钢制双开门样式，颜色：白色。