

建 筑		电 气	
结 构		给排水	
暖 通		未经加施公司出图章，本图纸无效	

盖章栏

注册（执业）章

华茗设计集团有限公司
建筑行业（建筑）
工程甲级（有效期至2028年12月28日）
浙江省住房和城乡建设厅监制

出图章

中华人民共和国一级注册建筑师
姓 名：徐方广
注册号：3300305-015
有效期：至2028年3月3日

审图章

比 例	见图中	日 期	2026.06
工程号		图 别	景施
修改版次	1-1	图 号	08

建设单位

安徽省农业科学院畜牧兽医研究所

项目名称

伴侣动物饲料营养与安全平台维修项目


子 项

室外工程


图纸名称

围墙做法详图


类 别	实 名	签 名
审 定	张绪兵	张绪兵
审 核	徐方广	徐方广
工程负责	徐方广	徐方广
工种负责	徐方广	徐方广
校 对	王 颖	王颖
设 计	吕傲奇	吕傲奇

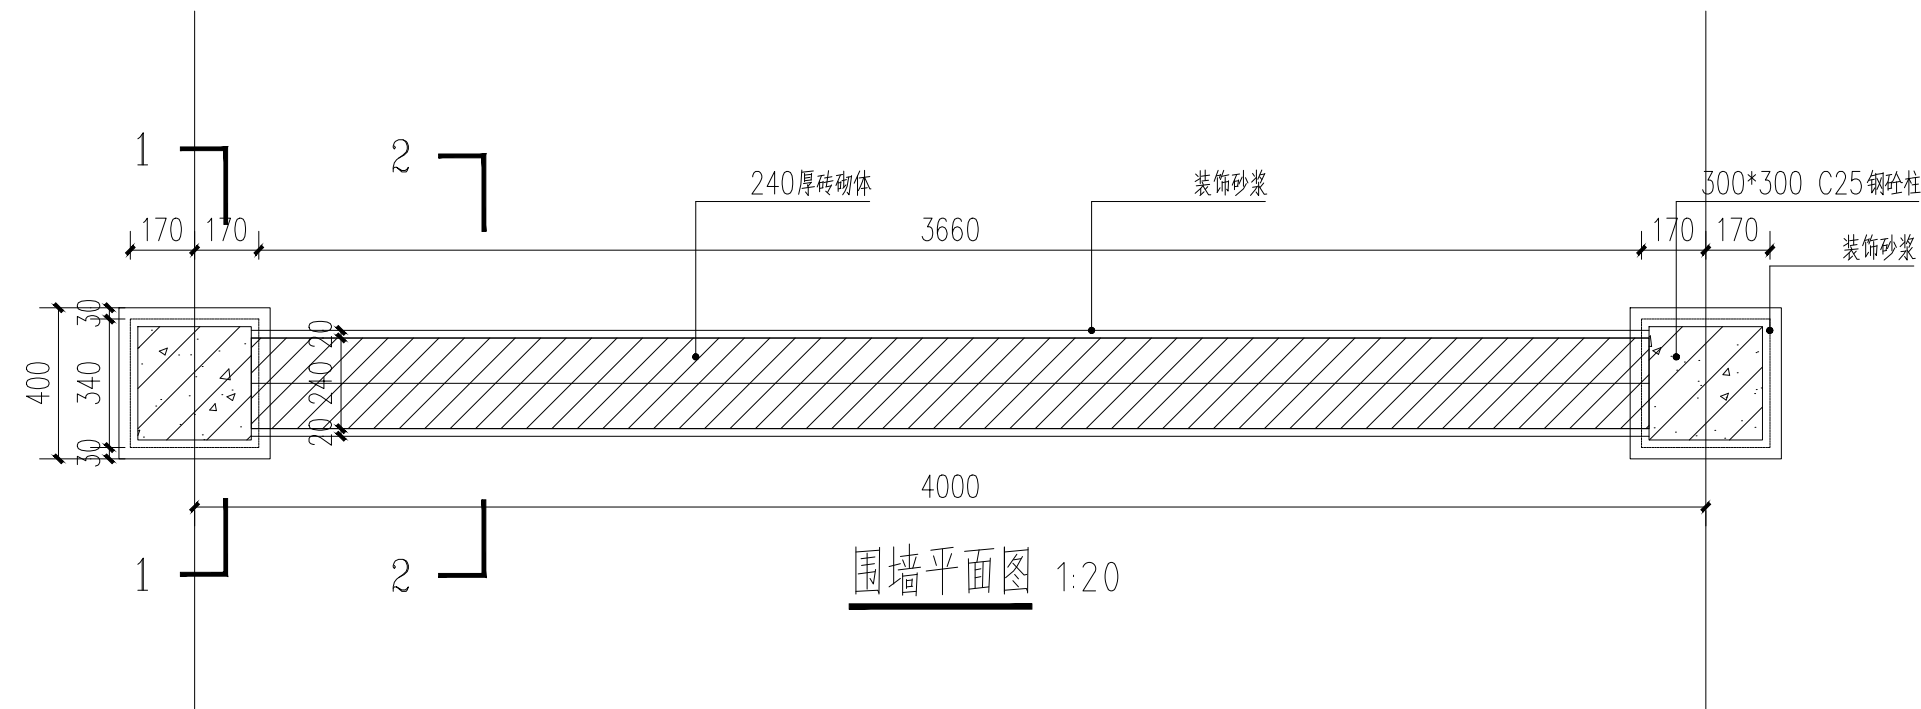


围墙平面图 1:20

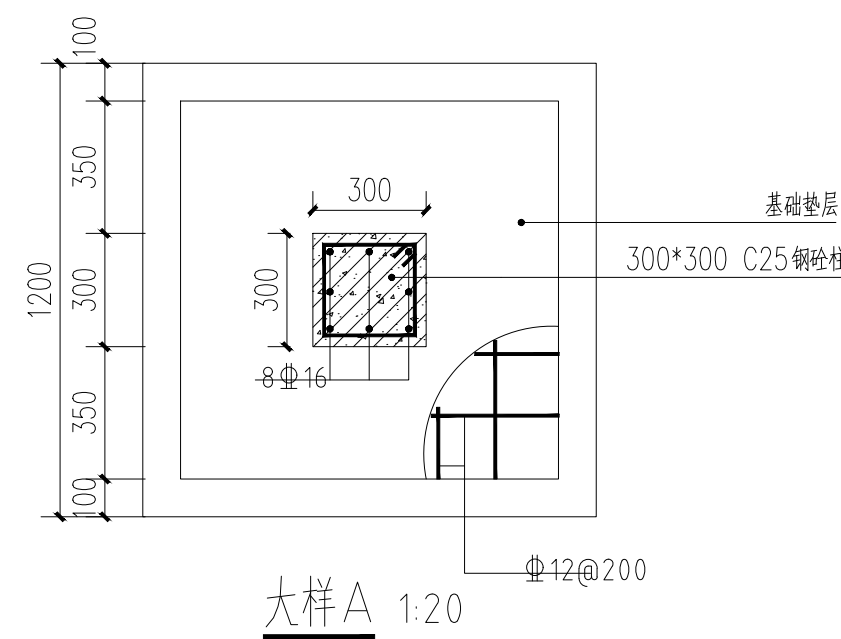

大样A 1:20

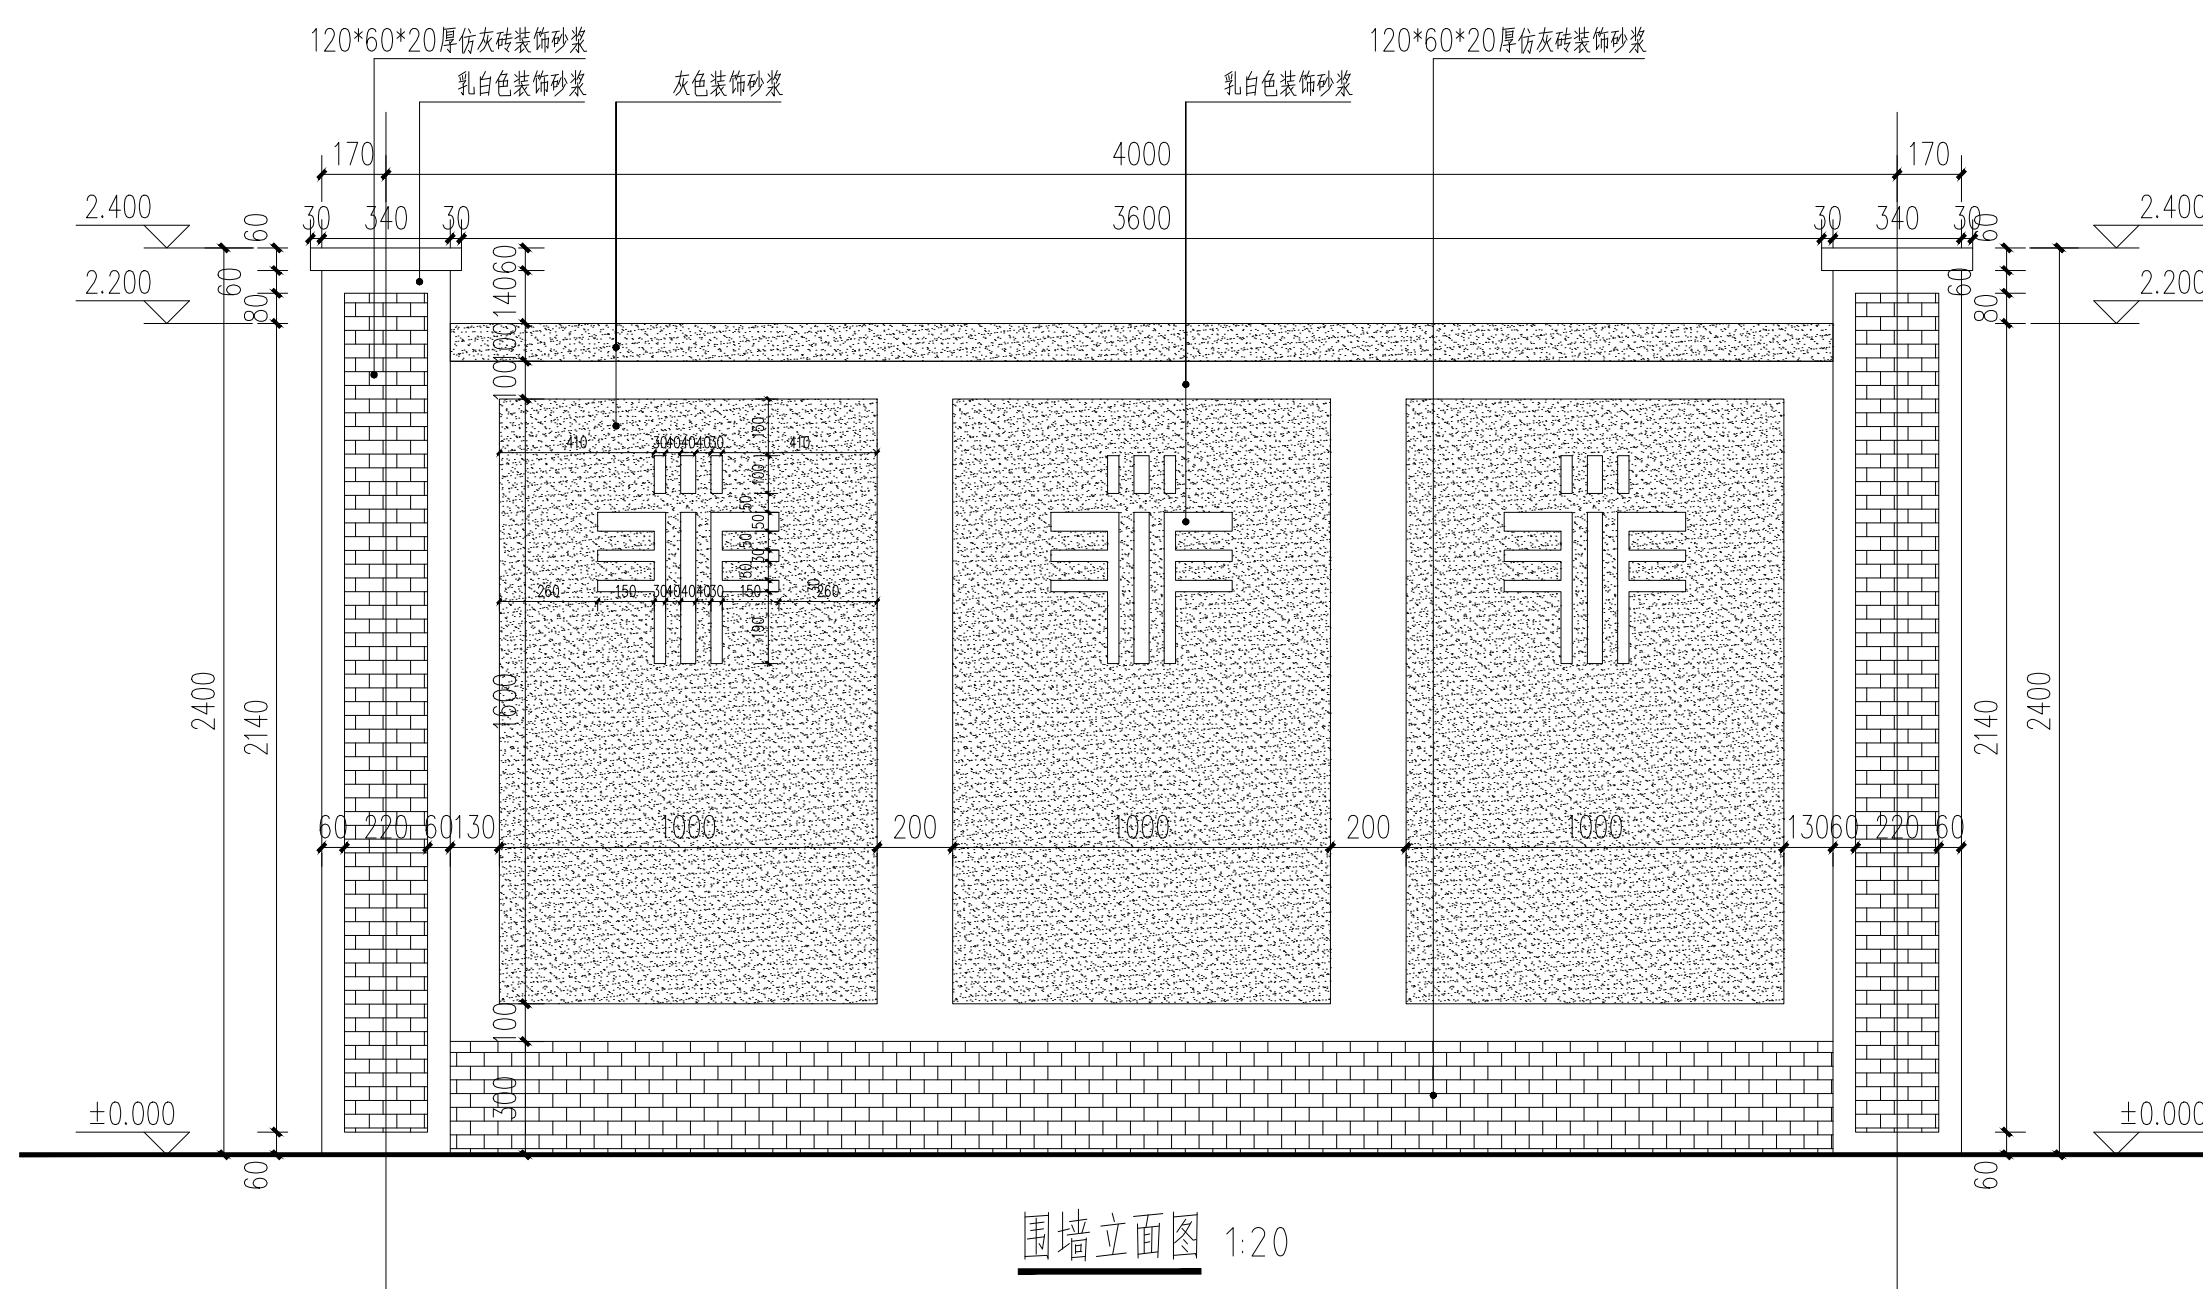

围墙立面图 1:20

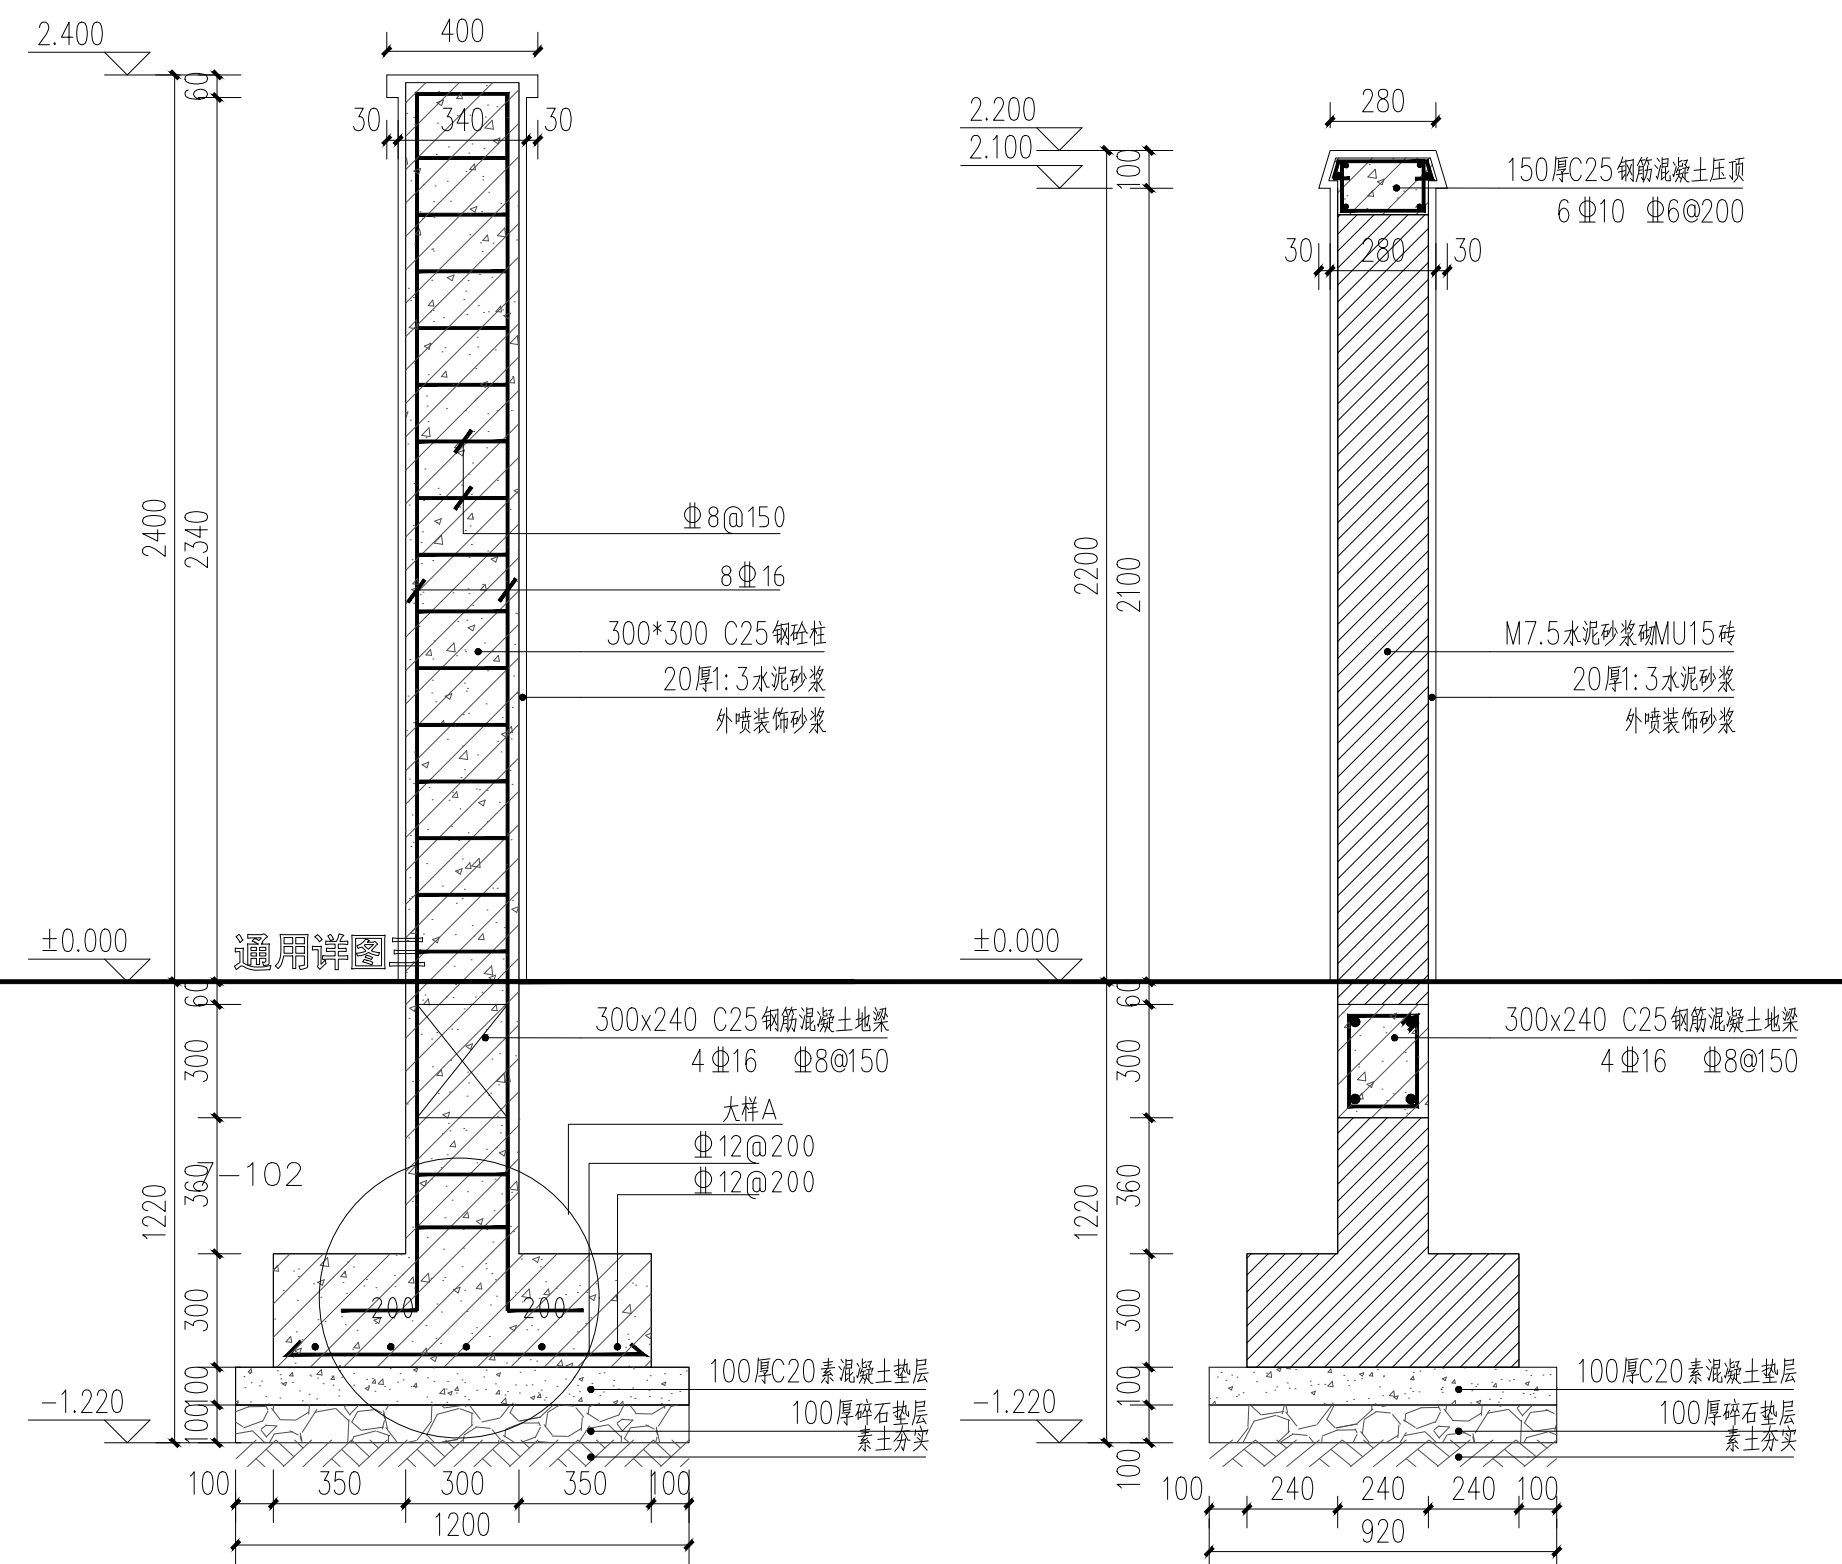

1-1剖面图 1:20

2-2剖面图 1:20

说明：基础置于1层老土上，基础暂定1.22米深，表面耕植土必须全部清除，如超深部分用碎石回填（Fk=100kpa）