


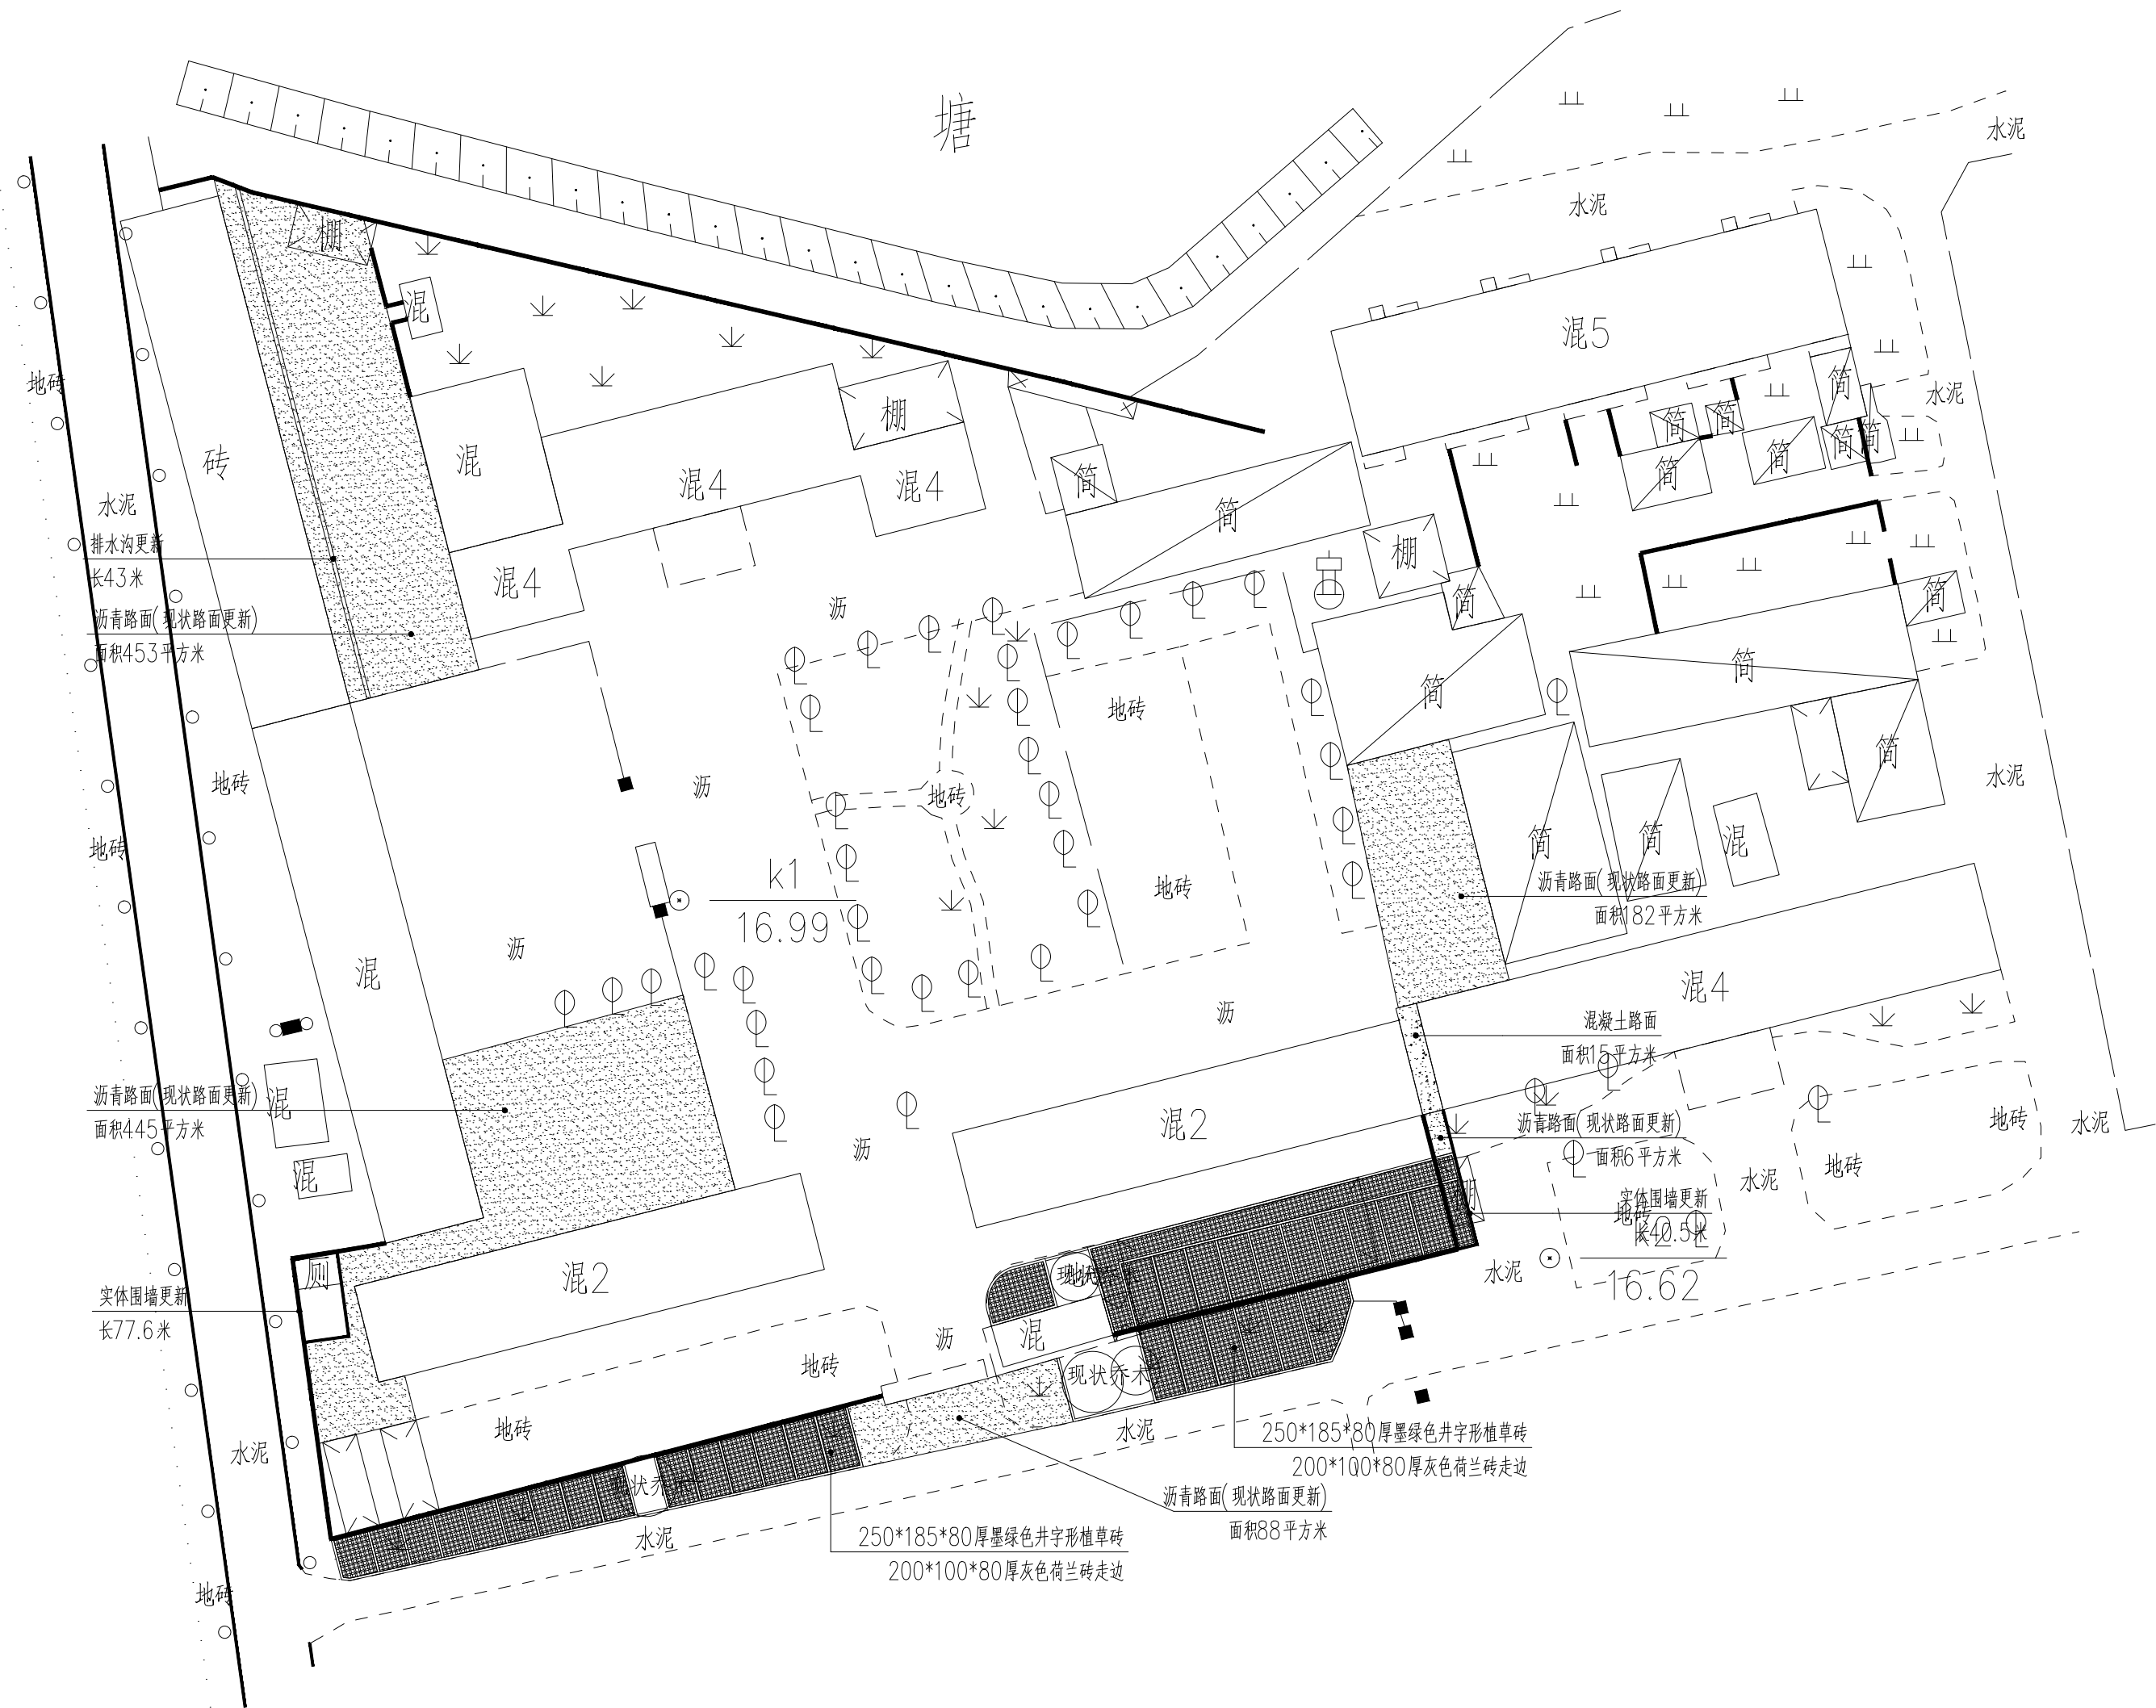

总平面图 1:500

会 签		CONFIRMED BY	
建 筑		电 气	
结 构		给排水	
暖 通		未经加盖公司出图章，本图纸无效	
盖章栏			
注册（执业）章			
华茗设计集团有限公司 建筑行业（建筑）工程甲级（有效期至2028年12月28日） ★NO:A133402587 浙江省住房和城乡建设厅监制			
出图章			
中华人民共和国一级注册建筑师 姓 名：徐方广 注册号：3300305-015 有效期：至2028年3月3日			
审图章			
比 例	见图中	日 期	2026.06
工程号		图 别	景施
修改版次	1—1	图 号	03
建设单位			
安徽省农业科学院畜牧兽医研究所			
项目名称			
伴侣动物饲料营养与安全平台维修项目			
子 项			
室外工程			
图纸名称			
总平面图			
类 别	实 名	签 名	
审 定	张绪兵	张绪兵	
审 核	徐方广	徐方广	
工程负责	徐方广	徐方广	
工种负责	徐方广	徐方广	
校 对	王 颖	王颖	
设 计	吕傲奇	吕傲奇	