

华茗设计集团有限公司

H.M. DESIGN GROUP Co.,Ltd

地址：浙江省余杭区中宙溪上铭城1幢334室

Room 334, Building 1, Zhongze Creek Shangming

City, Yuhang District, Zhejiang Province

TEL:0571-88067995

证书等级：建筑工程、风景园林甲级

证书编号：A133A02587

证书等级：市政乙级

证书编号：A233003052

证书等级：城乡规划甲级


证书编号：自资规甲字22330553

证书等级：岩土工程勘察乙级

证书编号：B233003052

单体在总图中的位置

KEY PLANE

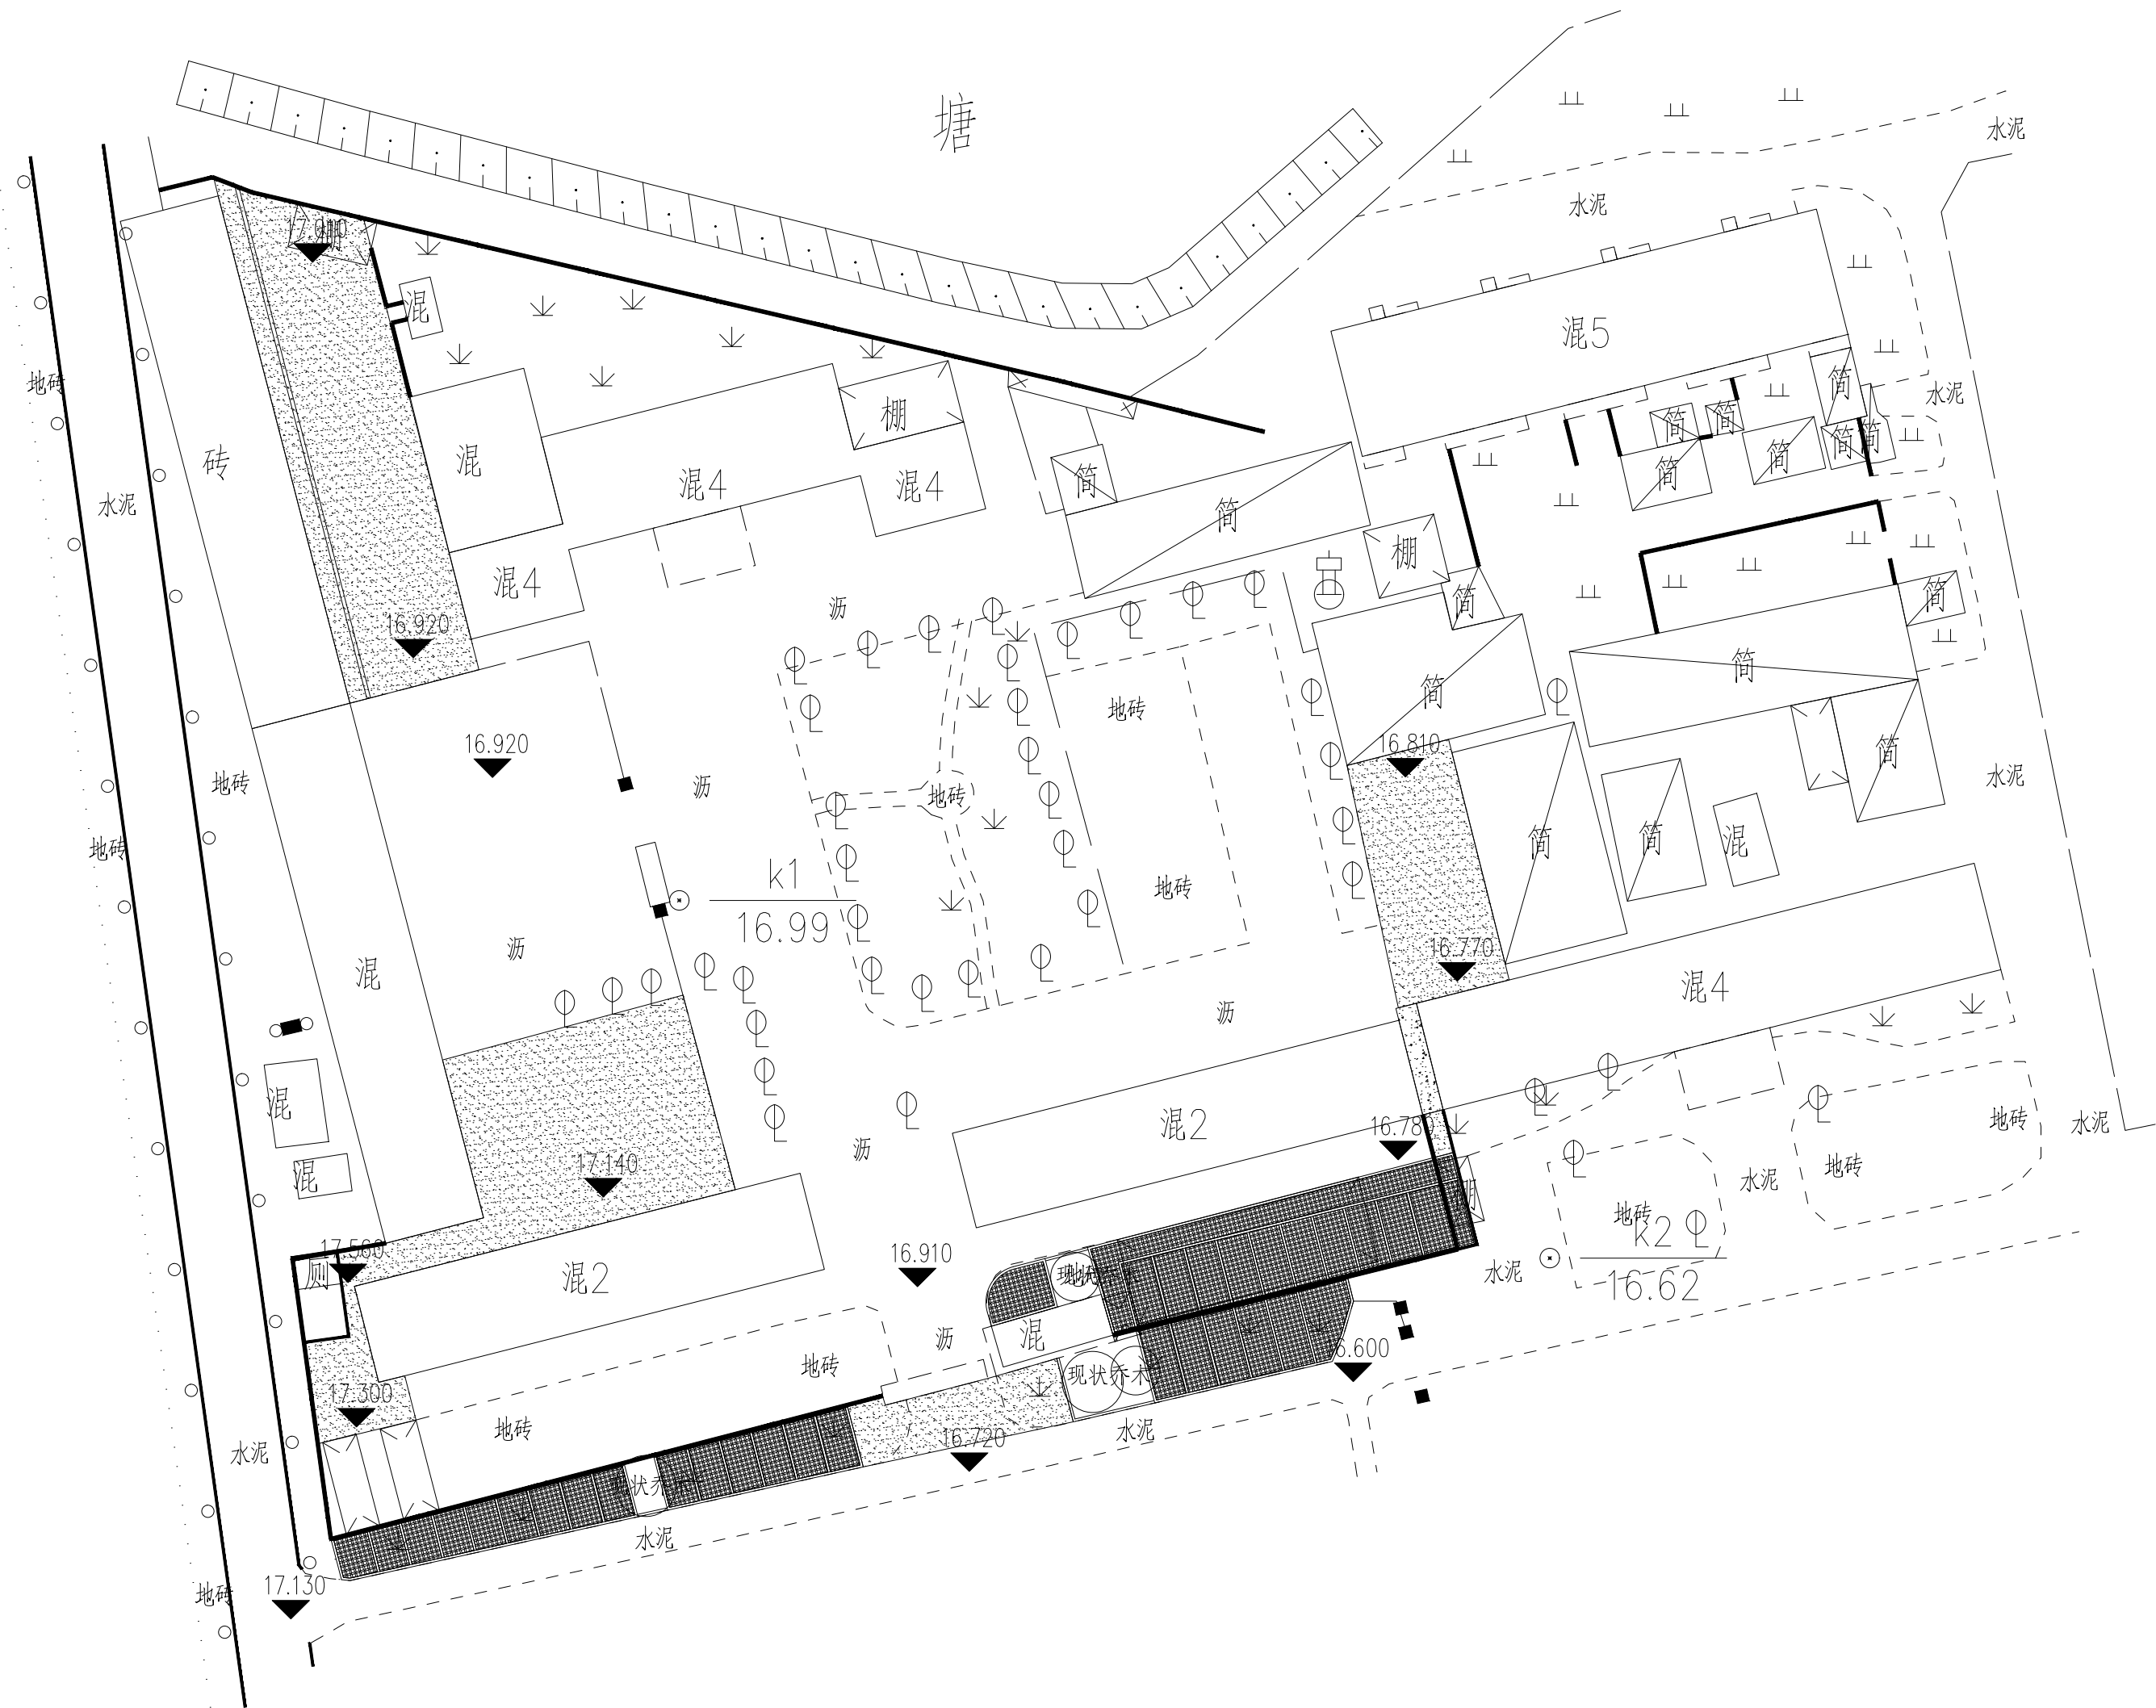

竖向设计图 1:500

会 签				CONFIRMED BY
建 筑		电 气		
结 构		给排水		
暖 通		未经加盖公司出图章，本图纸无效		

盖章栏

注册（执业）章

华茗设计集团有限公司

建筑行业（建筑

工程）甲级（有效期至2028年12月28日）

NO.A133A02587

浙江省住房和城乡建设厅监制

出图章

中华人民共和国一级注册建筑师

姓 名：徐方广

注册号：3300305-015

有效期：至2028年3月3日

审图章

比 例	见图中	日 期	2026.06
工程号		图 别	景施
修改版次	1-1	图 号	06
建设单位			
安徽省农业科学院畜牧兽医研究所			
项目名称			
伴侣动物饲料营养与安全平台维修项目			
子 项			
室外工程			
图纸名称			
竖向设计图			
类 别	实 名	签 名	
审 定	张绪兵	张绪兵	
审 核	徐方广	徐方广	
工程负责	徐方广	徐方广	
工种负责	徐方广	徐方广	
校 对	王 颖	王颖	
设 计	吕傲奇	吕傲奇	