
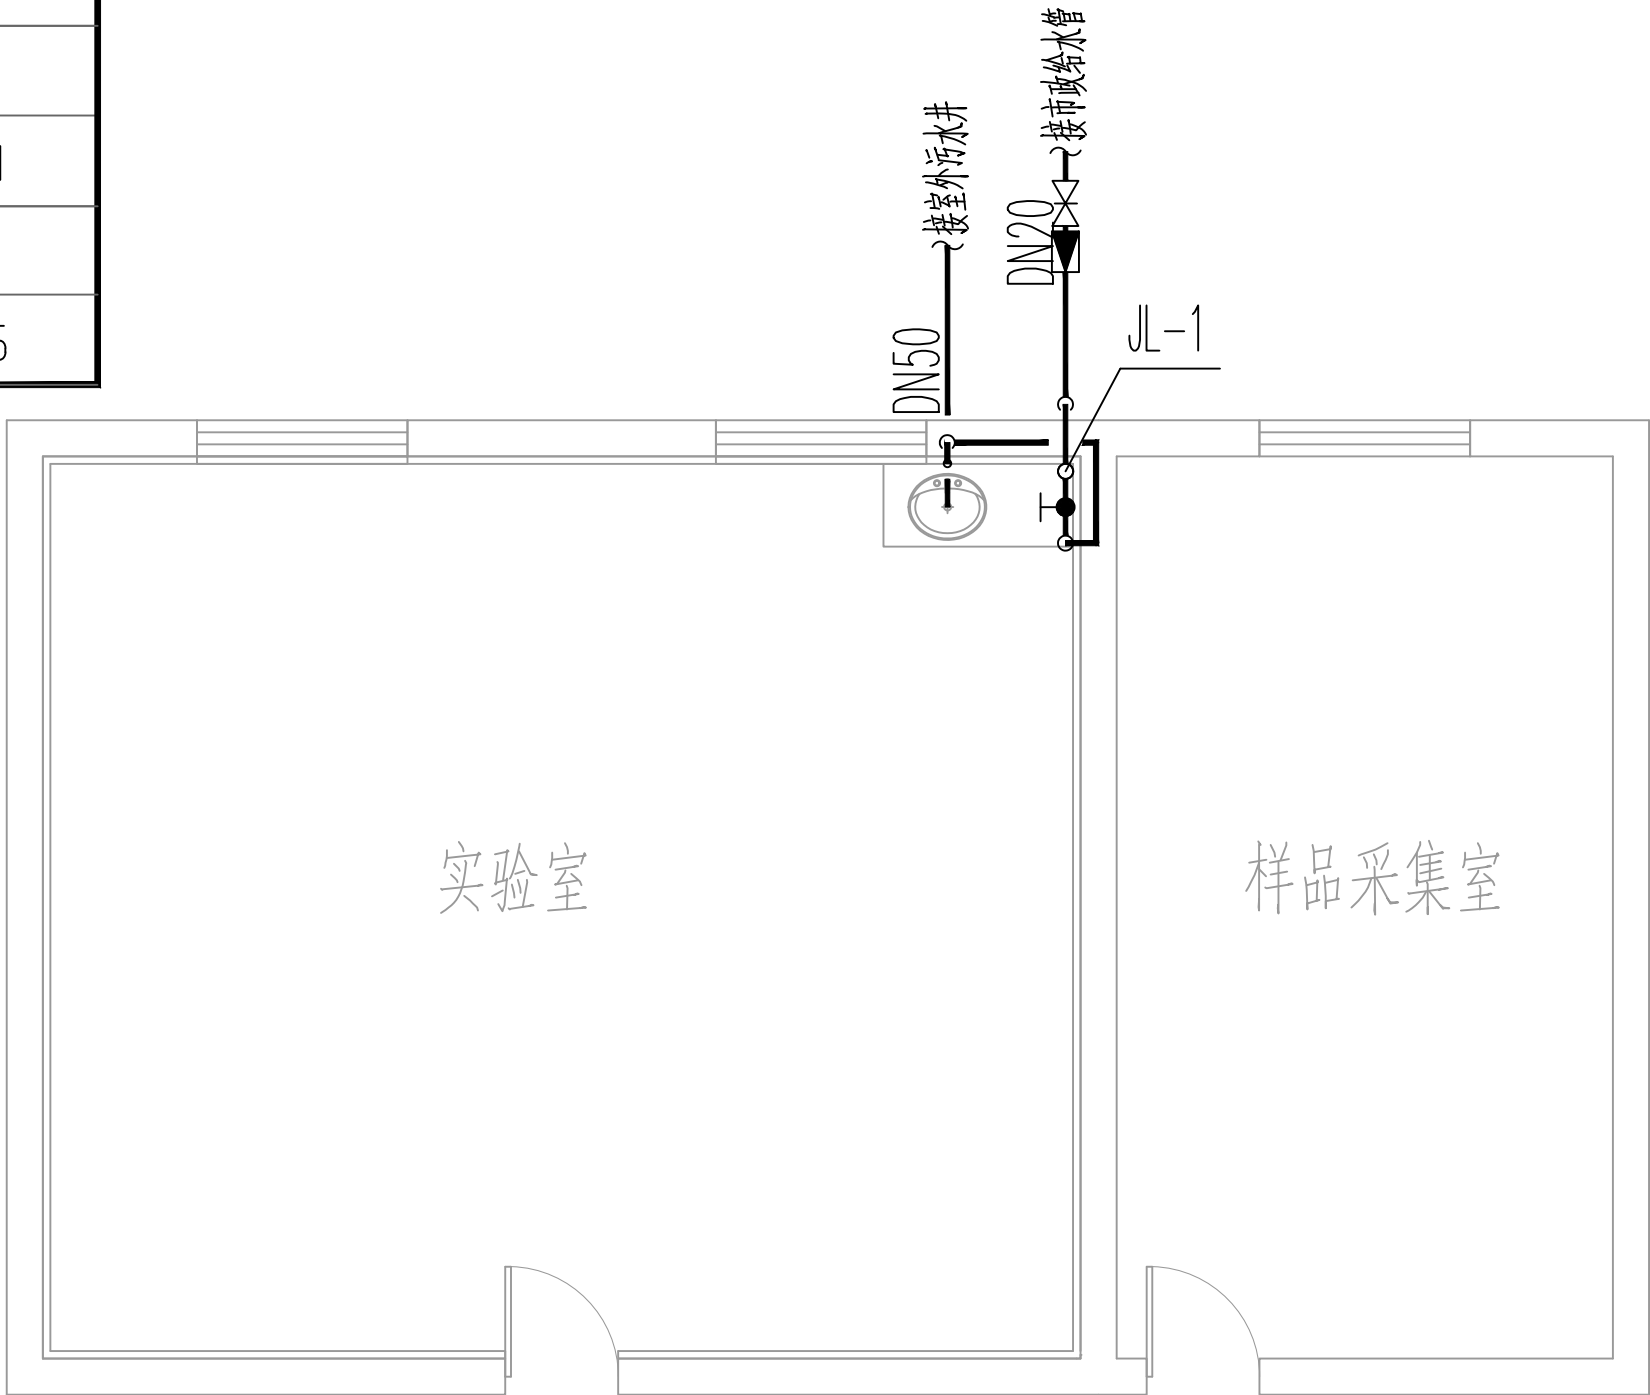
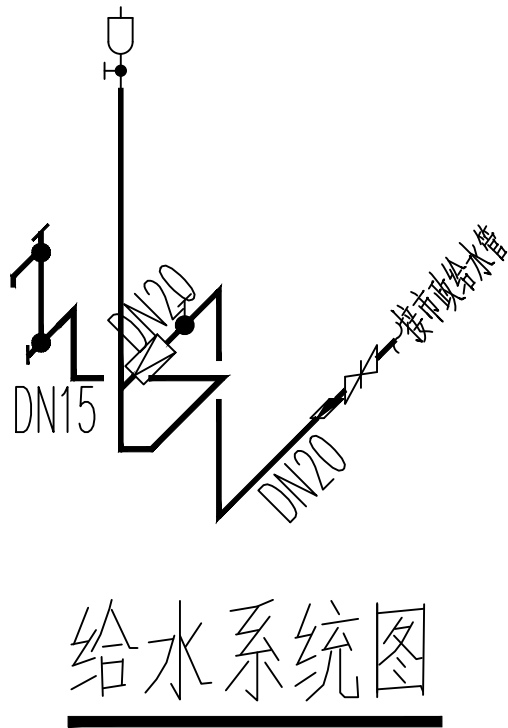


名 称	给水点安装高度	安装图集号、页码
单冷水感应水嘴台下式洗脸盆	0.55m	国标09S304-52
坐箱式坐便器	0.20m	国标09S304-66,67
厨房洗涤盆	0.45m	国标09S304-33
自闭式冲洗阀蹲式大便器	1.30m	国标09S304-87
感应冲洗阀挂式小便器	1.15m	国标09S304-111
污水池	0.80m	国标09S304-20
淋浴器	1.15m	国标09S304-125

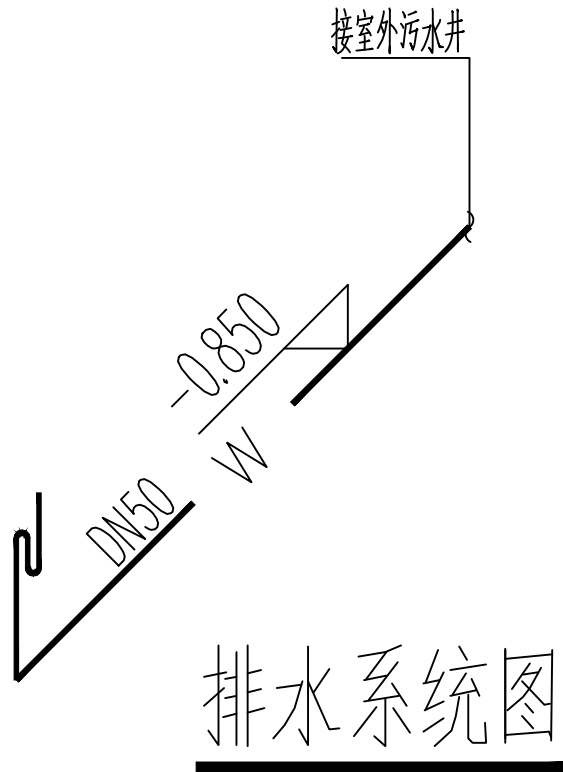

改造一层房间1给排水平面图 1:100

华茗设计集团有限公司
H. M. DESIGN GROUP Co., Ltd

地址：浙江省余杭区中亩溪上铭城1幢334室
Room 334, Building 1, Zhongze Creek Shangming
City, Yuhang District, Zhejiang Province

TEL:0571-88067995

证书等级：建筑工程、风景园林甲级 证书编号：A133A02587

证书等级：市政乙级 证书编号：A233003052

证书等级：城乡规划甲级 证书编号：自资规甲字22330553

证书等级：岩土工程勘察乙级 证书编号：B233003052

单体在总图中的位置 KEY PLANE

会 签 CONFIRMED BY

建 筑 电 气

结 构 给排水

暖 通 未经加盖公司出图章，本图纸无效

盖章栏

注册（执业）章

华茗设计集团有限公司
建筑行业（建筑）
工程）甲级（有效期★NO:A133A02587
至2028年12月28日）
浙江省住房和城乡建设厅监制

出图章

中华人民共和国注册公用设备工程师(给排水)
姓 名： 陈 晨
注册号： 3300305-CS006
有效期： 至2027年12月

审图章

比 例 见图中 日 期 2026.06

工程号 图 别 水施

修改版次 1-1 图 号 03

建设单位 安徽省农业科学院畜牧兽医研究所

项目名称 伴侣动物饲料营养与安全平台维修项目

子 项 办公实验楼

图纸名称 改造一层房间1给排水平面图

类 别 实 名 签 名

审 定 张绪兵

审 核 陈 晨

工程负责 徐方广

工种负责 陈 晨

校 对 郑向阳

设 计 丁 涛