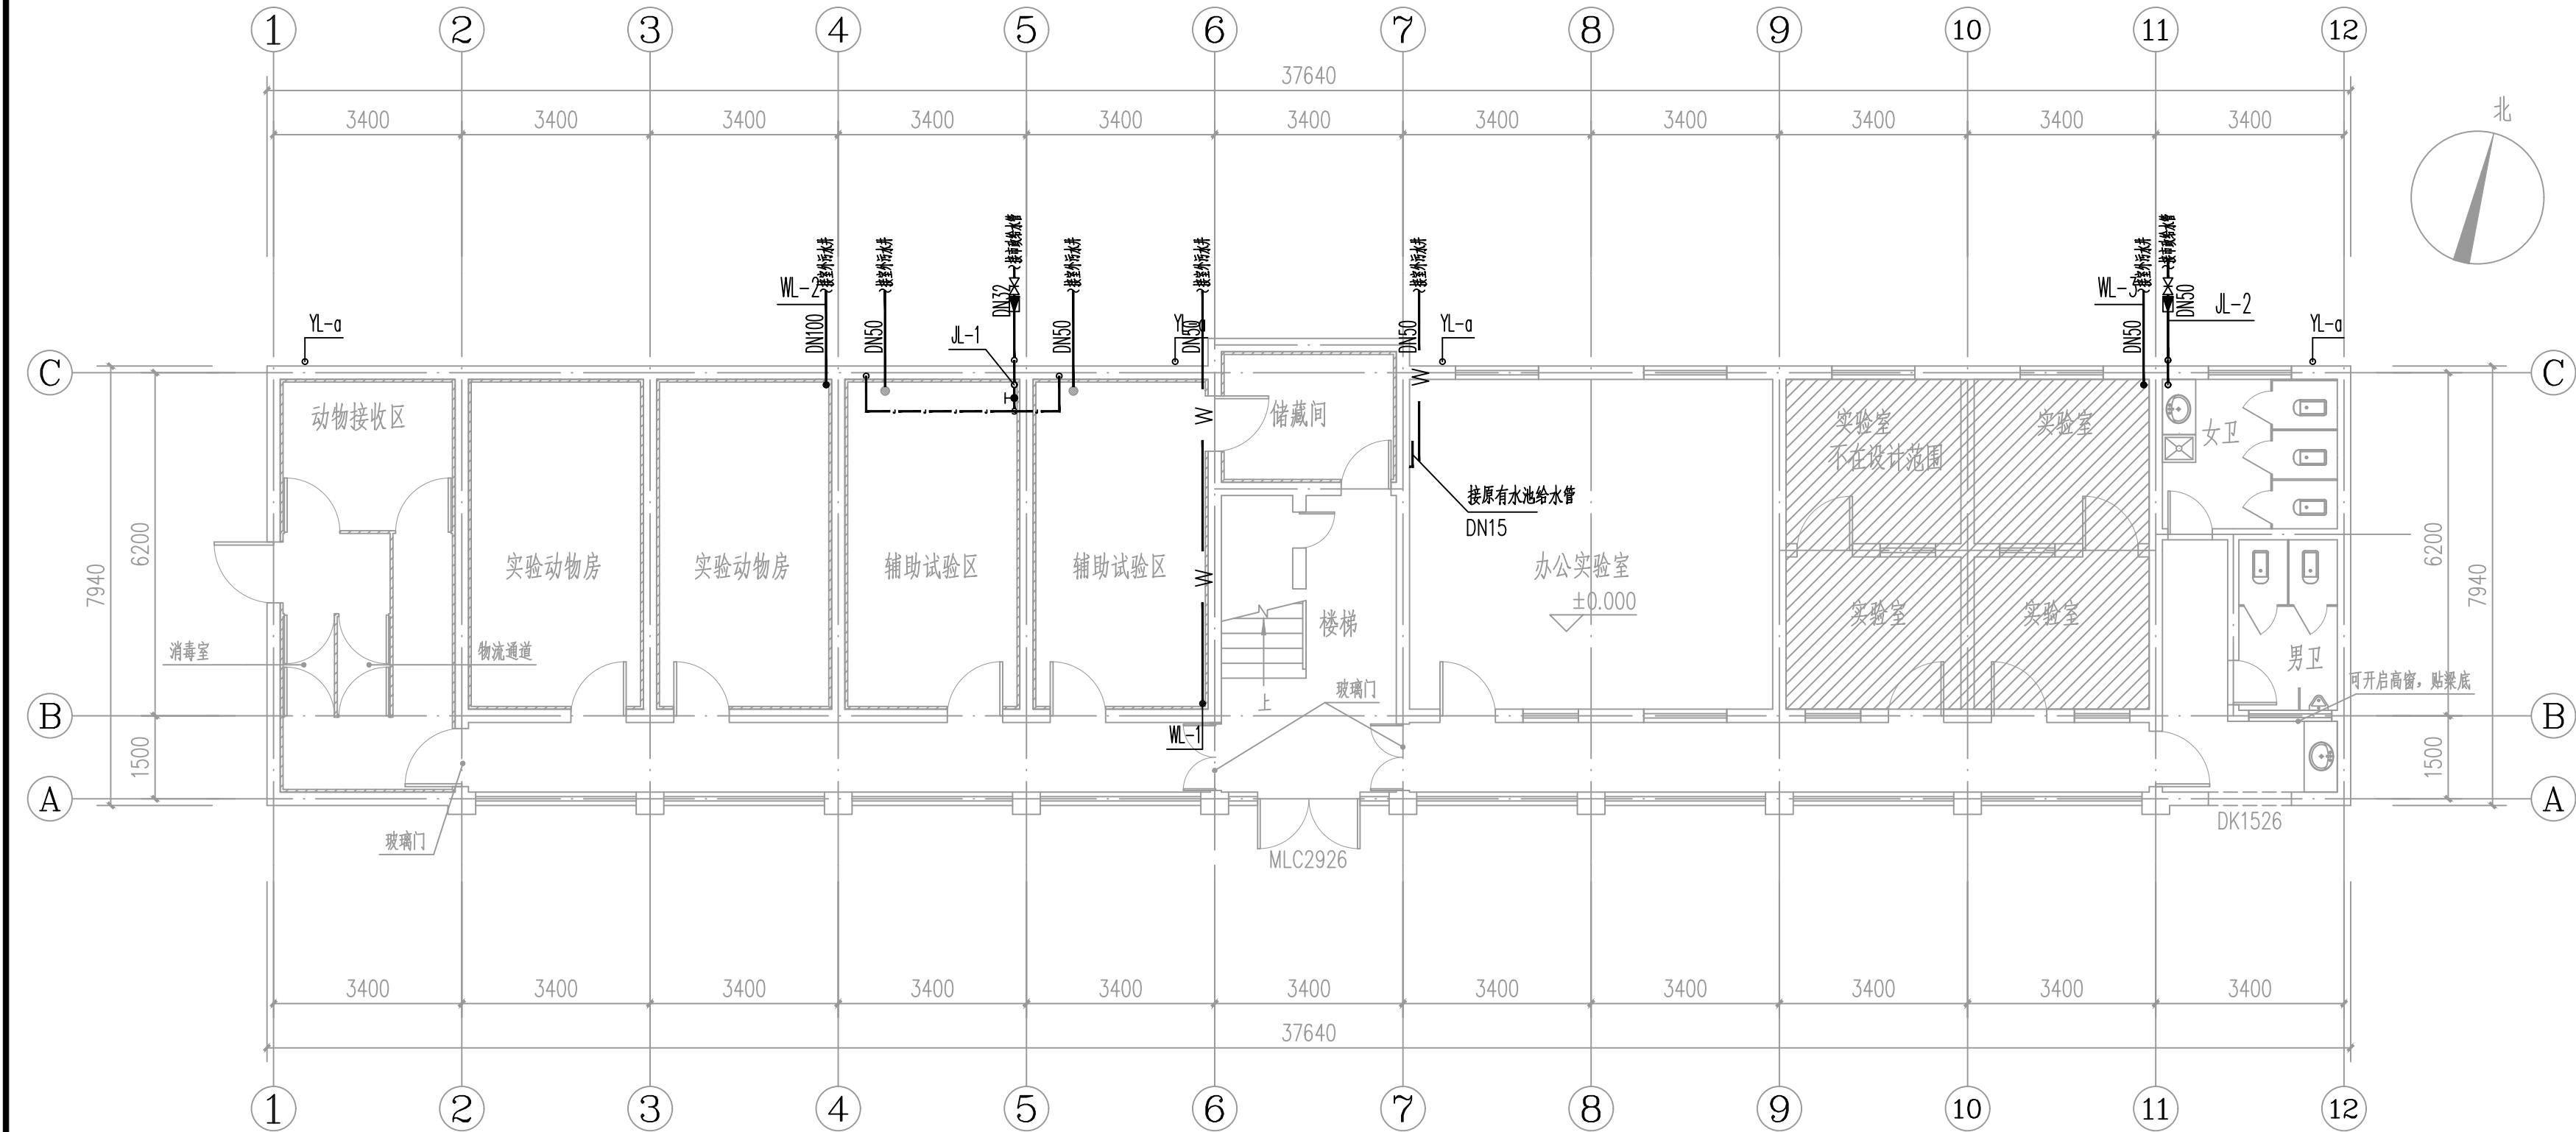




改造一层给排水平面图 1:100



华茗设计集团有限公司

H. M. DESIGN GROUP Co., Ltd

地址: 浙江省余杭区中宙溪上铭城1幢334室

Room 334, Building 1, Zhongze Creek Shangming

City, Yuhang District, Zhejiang Province

TEL: 0571-88067995

证书等级: 建筑工程、风景园林甲级

证书编号: A133A02587

证书等级: 市政乙级

证书编号: A233003052

证书等级: 城乡规划甲级

证书编号: 自资规甲字22330553

证书等级: 岩土工程勘察乙级

证书编号: B233003052

单体在总图中的位置

KEY PLANE

会 签

CONFIRMED BY

建 筑		电 气	
结 构		给排水	
暖 通		未经加盖公司出图章, 本图纸无效	

盖章栏

注册(执业)章

华茗设计集团有限公司

建筑行业(建筑)

工程) 甲级(有效期★NO: A133A02587

至2028年12月28日)

浙江省住房和城乡建设厅监制

出图章

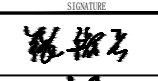
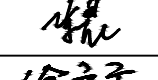
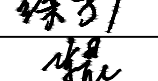
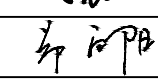
中华人民共和国注册公用设备工程师(给排水)

姓 名: 陈 晨

注册号: 3300305-CS006

有效期: 至2027年12月

审图章

比 例	见图中	日 期	2026.06
工程号		图 别	水施
修改版次	1-1	图 号	02
建设单位	安徽省农业科学院畜牧兽医研究所		
项目名称	伴侣动物饲料营养与安全平台维修项目		
子 项	实验小楼		
图纸名称	改造一层给排水平面图		
类 别	实 名	签 名	
审 定	张绪兵		
审 核	陈 晨		
工程负责	徐方广		
工种负责	陈 晨		
校 对	郑向阳		
设 计	丁 涛	