

会 签		CONFIRMED BY	
建 筑		电 气	
结 构		给排水	
暖 通		未经加盖公司出图章, 本图纸无效	

盖章栏
注册(执业)章

华茗设计集团有限公司
建筑行业(建筑
工程)甲级(有效期至2027年12月28日)
浙江省住房和城乡建设厅监制

出图章
中华人民共和国注册公用设备工程师(给排水)
姓 名: 陈 晨
注册号: 3300305-CS006
有效期: 至2027年12月

审图章

比 例	见图中	日 期	2026.06
工程号		图 别	水施
修改版次	1-1	图 号	03


建设单位
安徽省农业科学院畜牧兽医研究所

项目名称
伴侣动物饲料营养与安全平台维修项目

子 项
实验小楼

图纸名称
改造二层给排水平面图

类 别	实 名	签 名
审 定	张绪兵	张绪兵
审 核	陈 晨	陈 晨
工程负责	徐方广	徐方广
工种负责	陈 晨	陈 晨
校 对	郑向阳	郑向阳
设 计	丁 涛	丁 涛

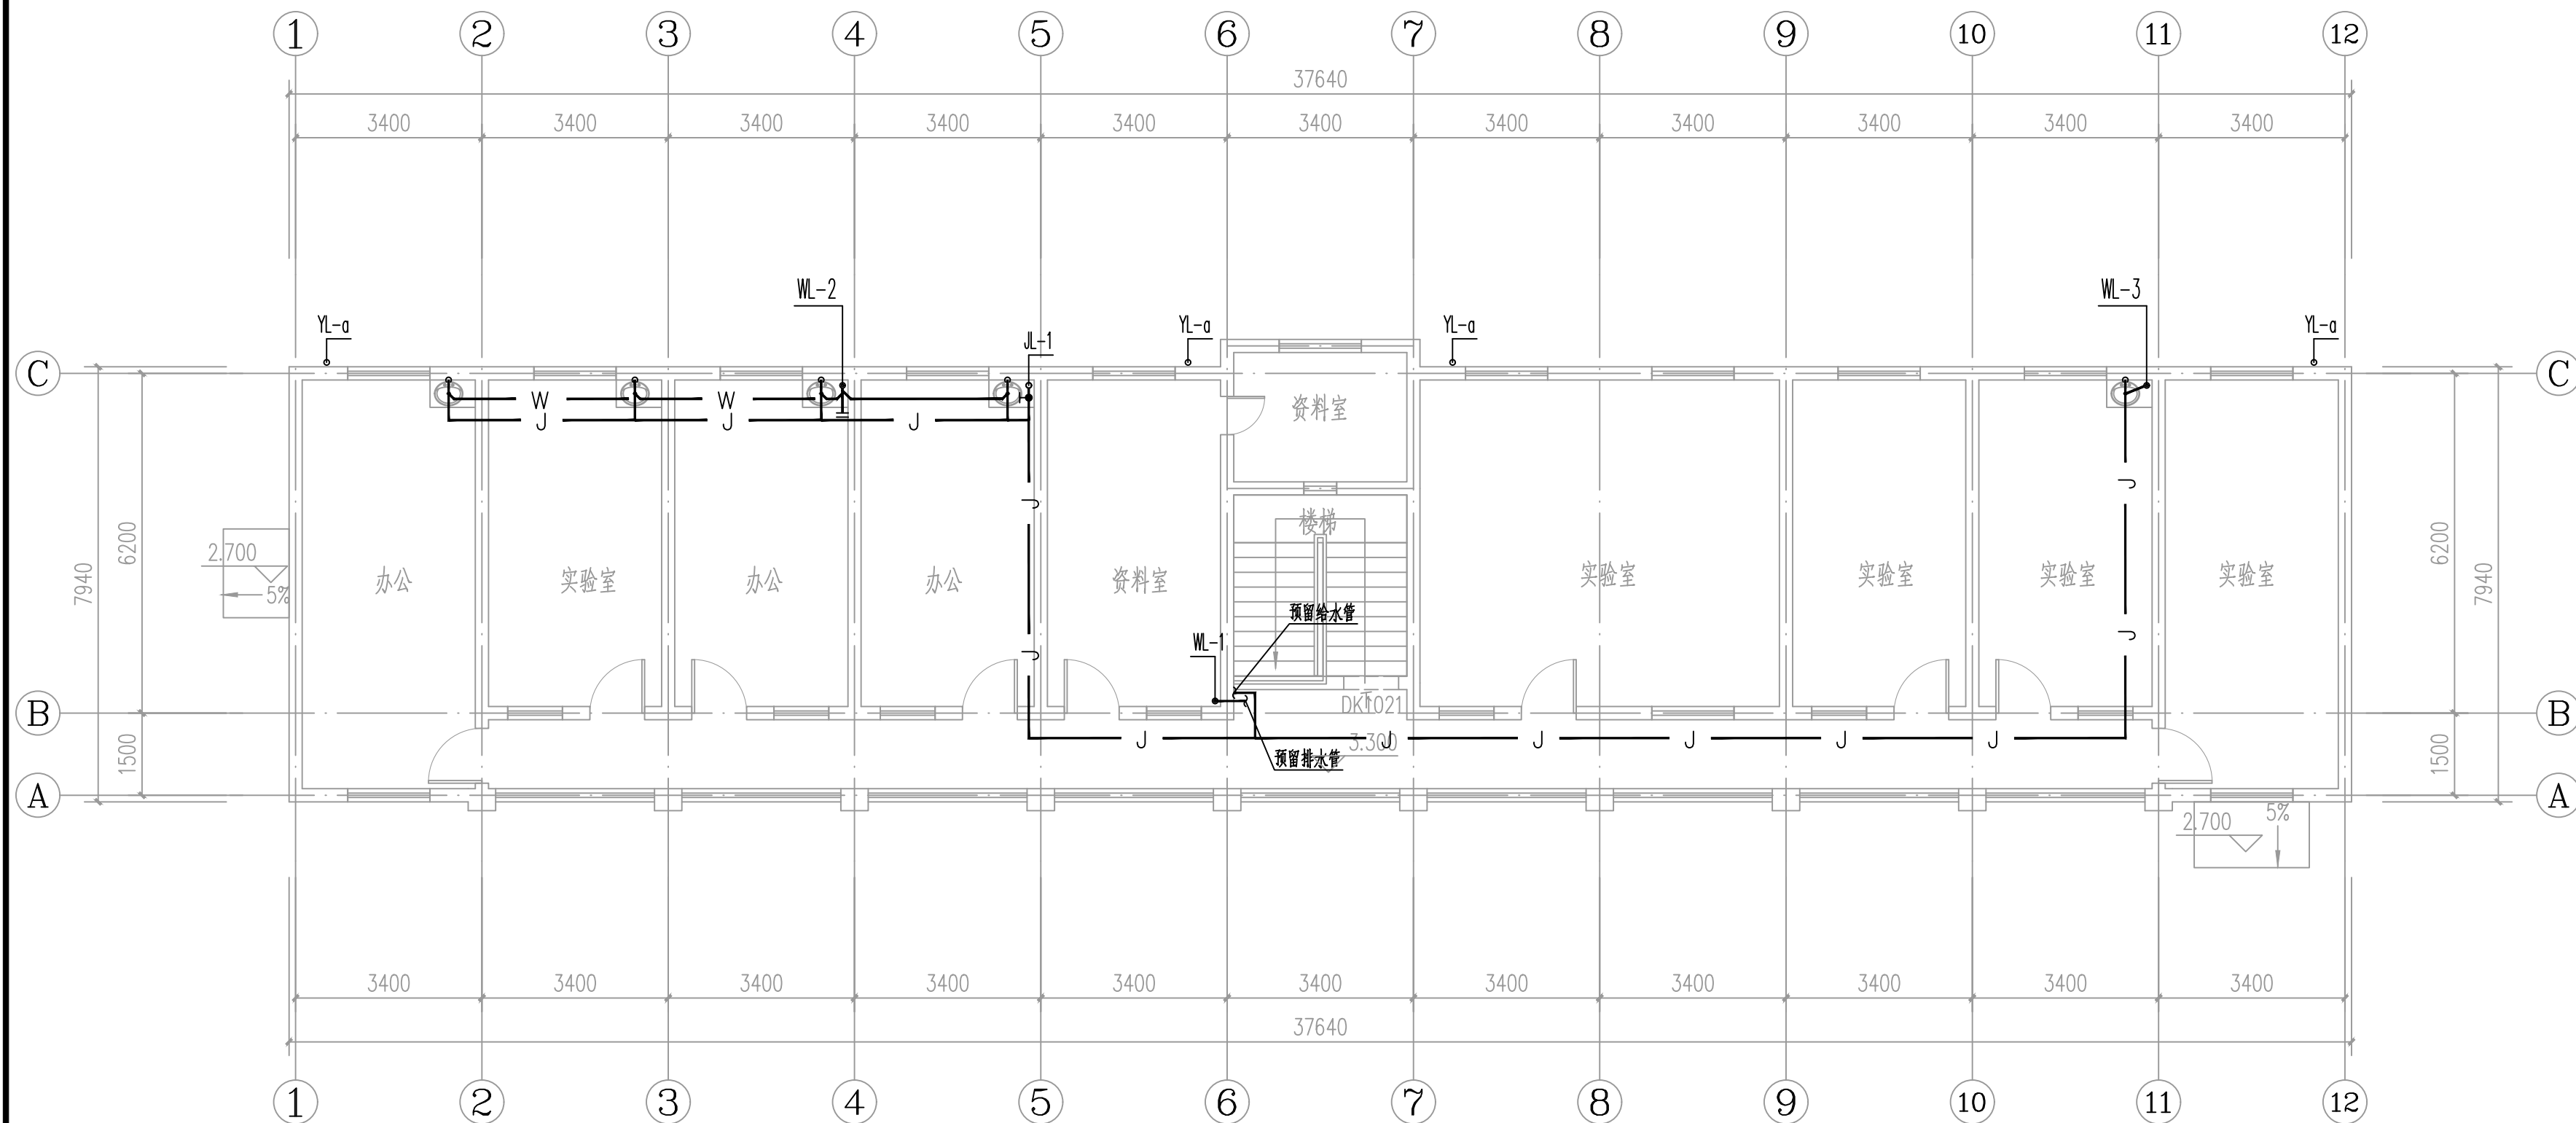

改造二层给排水平面图 1:100