


会 签 CONFIRMED BY

建 筑		电 气	
结 构		给排水	
暖 通		未经加盖公司出图章，本图纸无效	

盖章栏

注册（执业）章

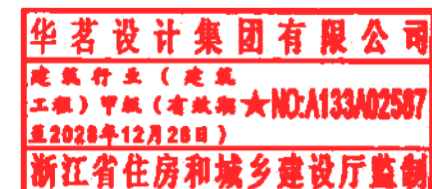

出图章



审图章

比 例	见图中	日 期	2026.06
工程号		图 别	水施
修改版次	1-1	图 号	04


建设单位 安徽省农业科学院畜牧兽医研究所

项目名称 伴侣动物饲料营养与安全平台维修项目


子 项 实验小楼

图纸名称 改造屋顶给排水平面图


类 别	实 名	签 名
审 定	张绪兵	张绪兵
审 核	陈 晨	陈 晨
工程负责	徐方广	徐方广
工种负责	陈 晨	陈 晨
校 对	郑向阳	郑向阳
设 计	丁 涛	丁 涛

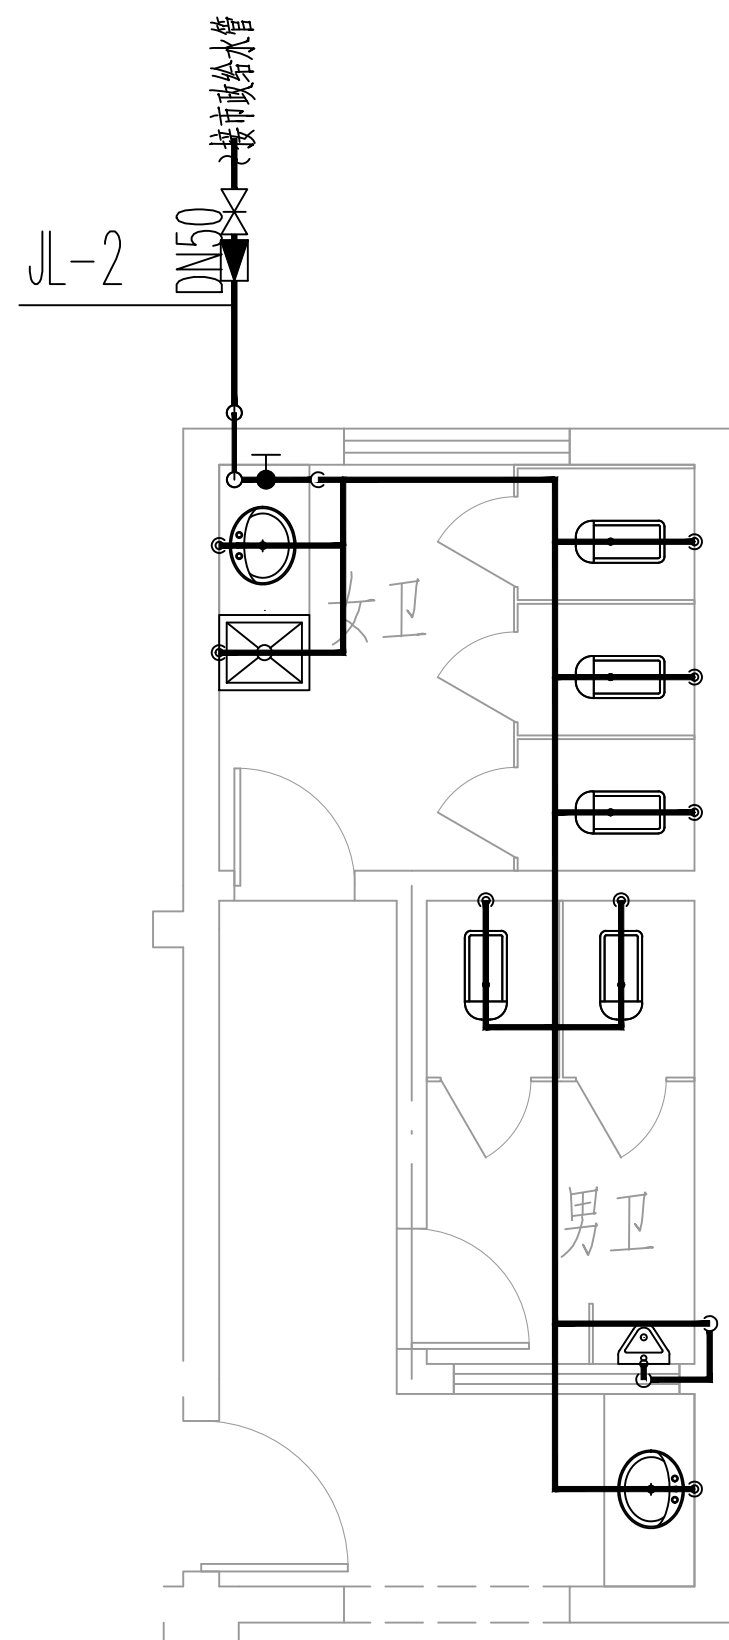

卫生间给水平面图

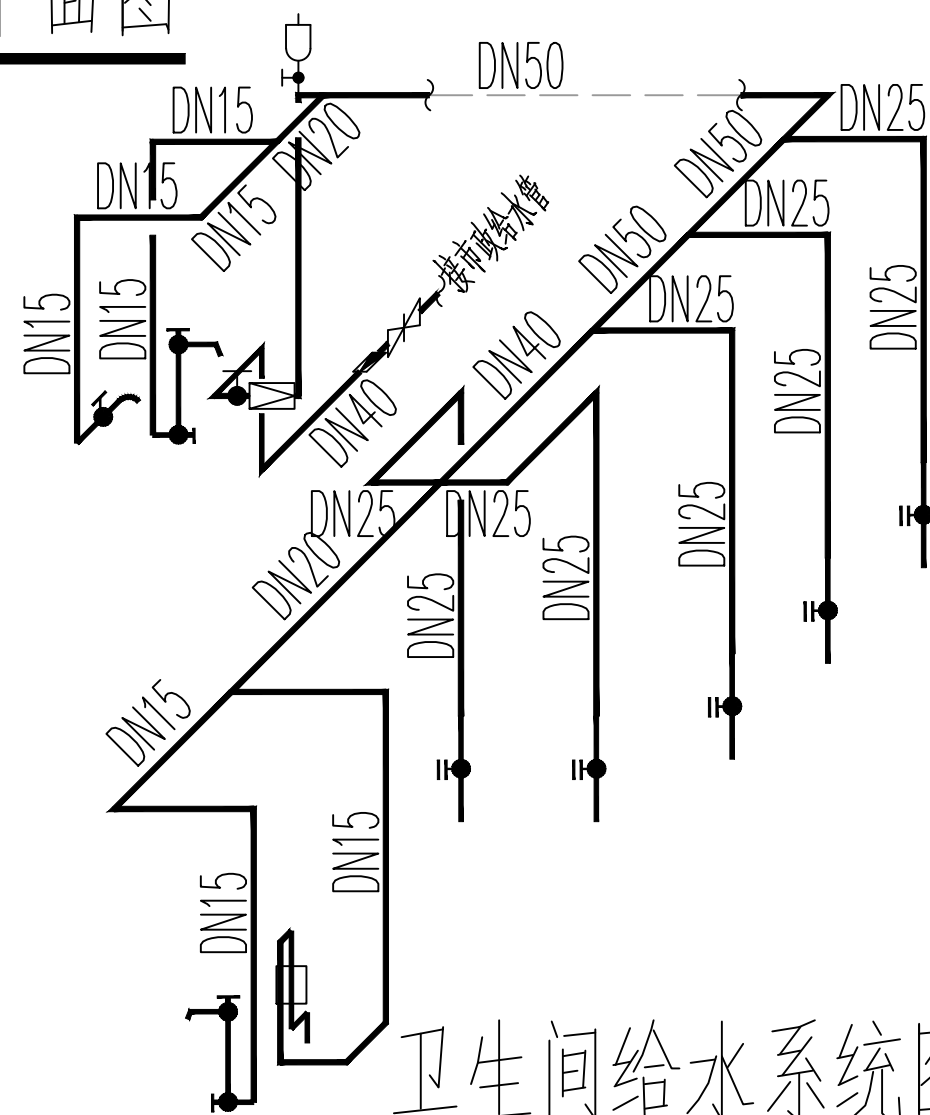


卫生间给水系统图

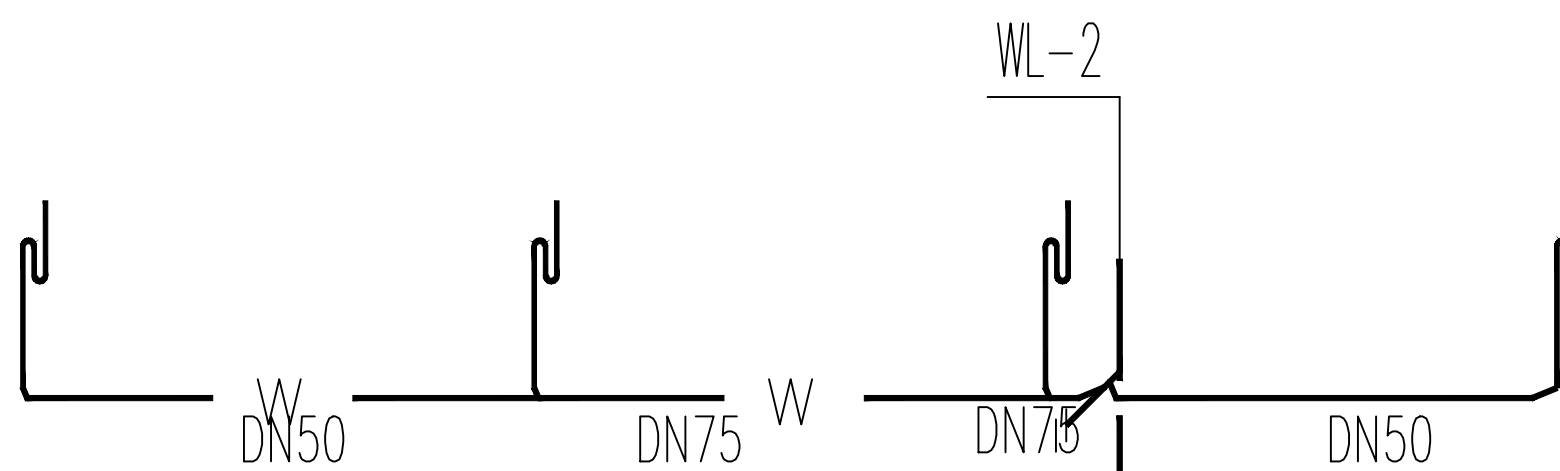


二层排水横管图

名 称	给水点安装高度	安装图集号、页码
单冷水感应水嘴台下式洗脸盆	0.55m	国标09S304-52
坐箱式坐便器	0.20m	国标09S304-66,67
厨房洗涤盆	0.45m	国标09S304-33
自闭式冲洗阀蹲式大便器	1.30m	国标09S304-87
感应冲洗阀挂式小便器	1.15m	国标09S304-111
污水池	0.80m	国标09S304-20
淋浴器	1.15m	国标09S304-125

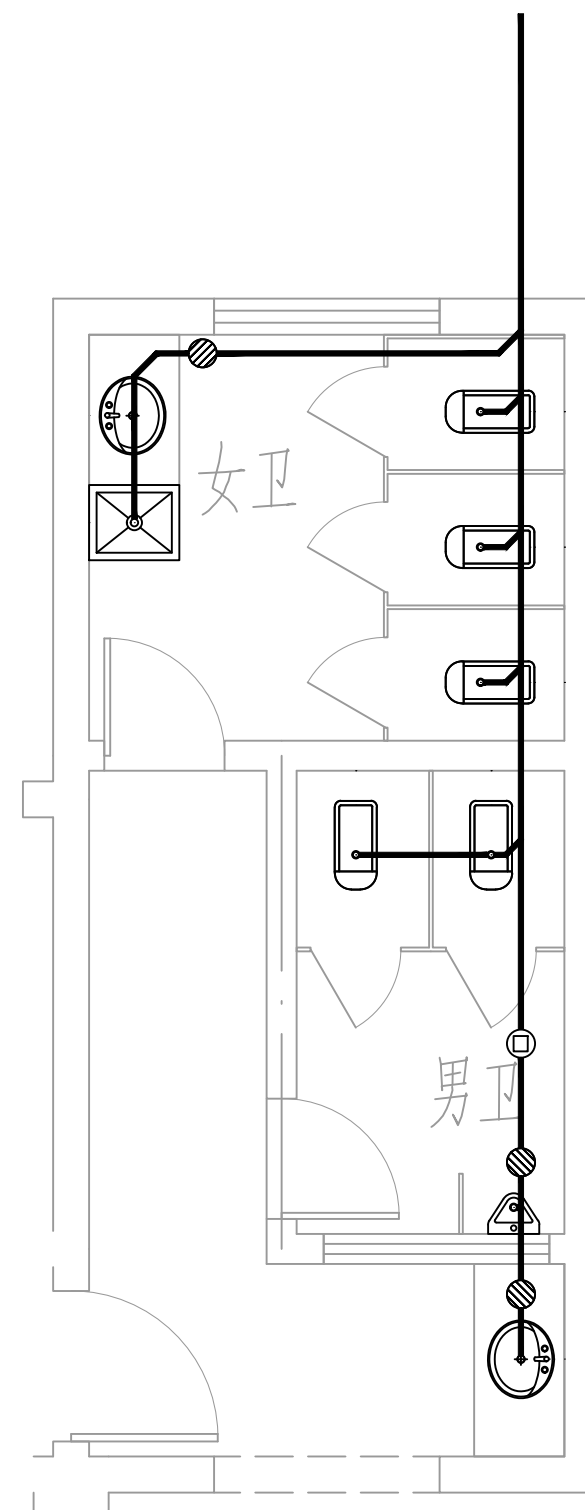

卫生间排水平面图

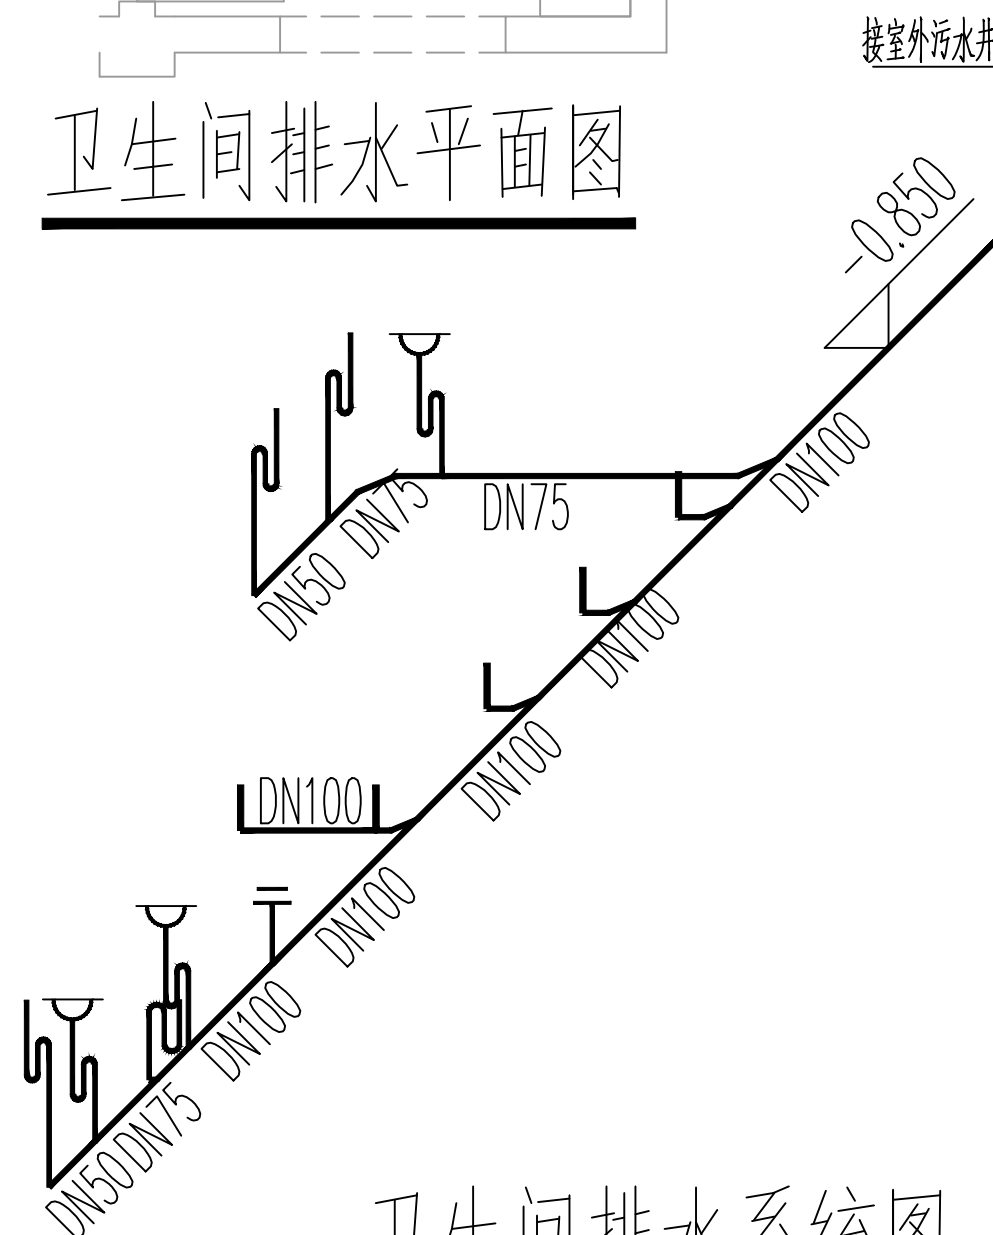

卫生间排水系统图