

会 签			
建 筑		电 气	
结 构		给排水	
暖 通		未经加盖公司出图章，本图纸无效	

盖章栏

注册（执业）章

华茗设计集团有限公司
建筑行业（建筑）
工程甲级（有效期★NO:A133A02587
至2028年12月28日）
浙江省住房和城乡建设厅监制

出图章

中华人民共和国一级注册结构工程师
姓名：林有军
注册号：3300305-S016
有效期：至2028年05月

审图章



比 例	见图中	日 期	2026.06
工程号		图 别	结施
修改版次	1-1	图 号	01/02
建设单位	安徽省农业科学院畜牧兽医研究所		

项目名称	伴侣动物饲料营养与安全平台维修项目
------	-------------------


子 项	阳光房
-----	-----

图纸名称	女儿墙圈梁平面布置图 钢柱平面布置图
------	-----------------------


类 别	实 名	签 名
审 定	张绪兵	张绪兵
审 核	林有军	林有军
工程负责	徐方广	徐方广
工种负责	林有军	林有军
校 对	耿炳成	耿炳成
设 计	刘 宇	刘 宇

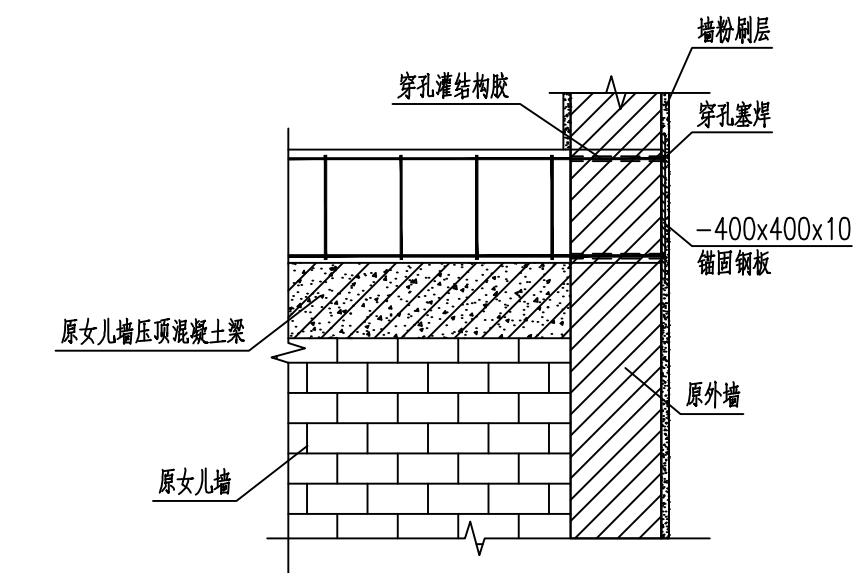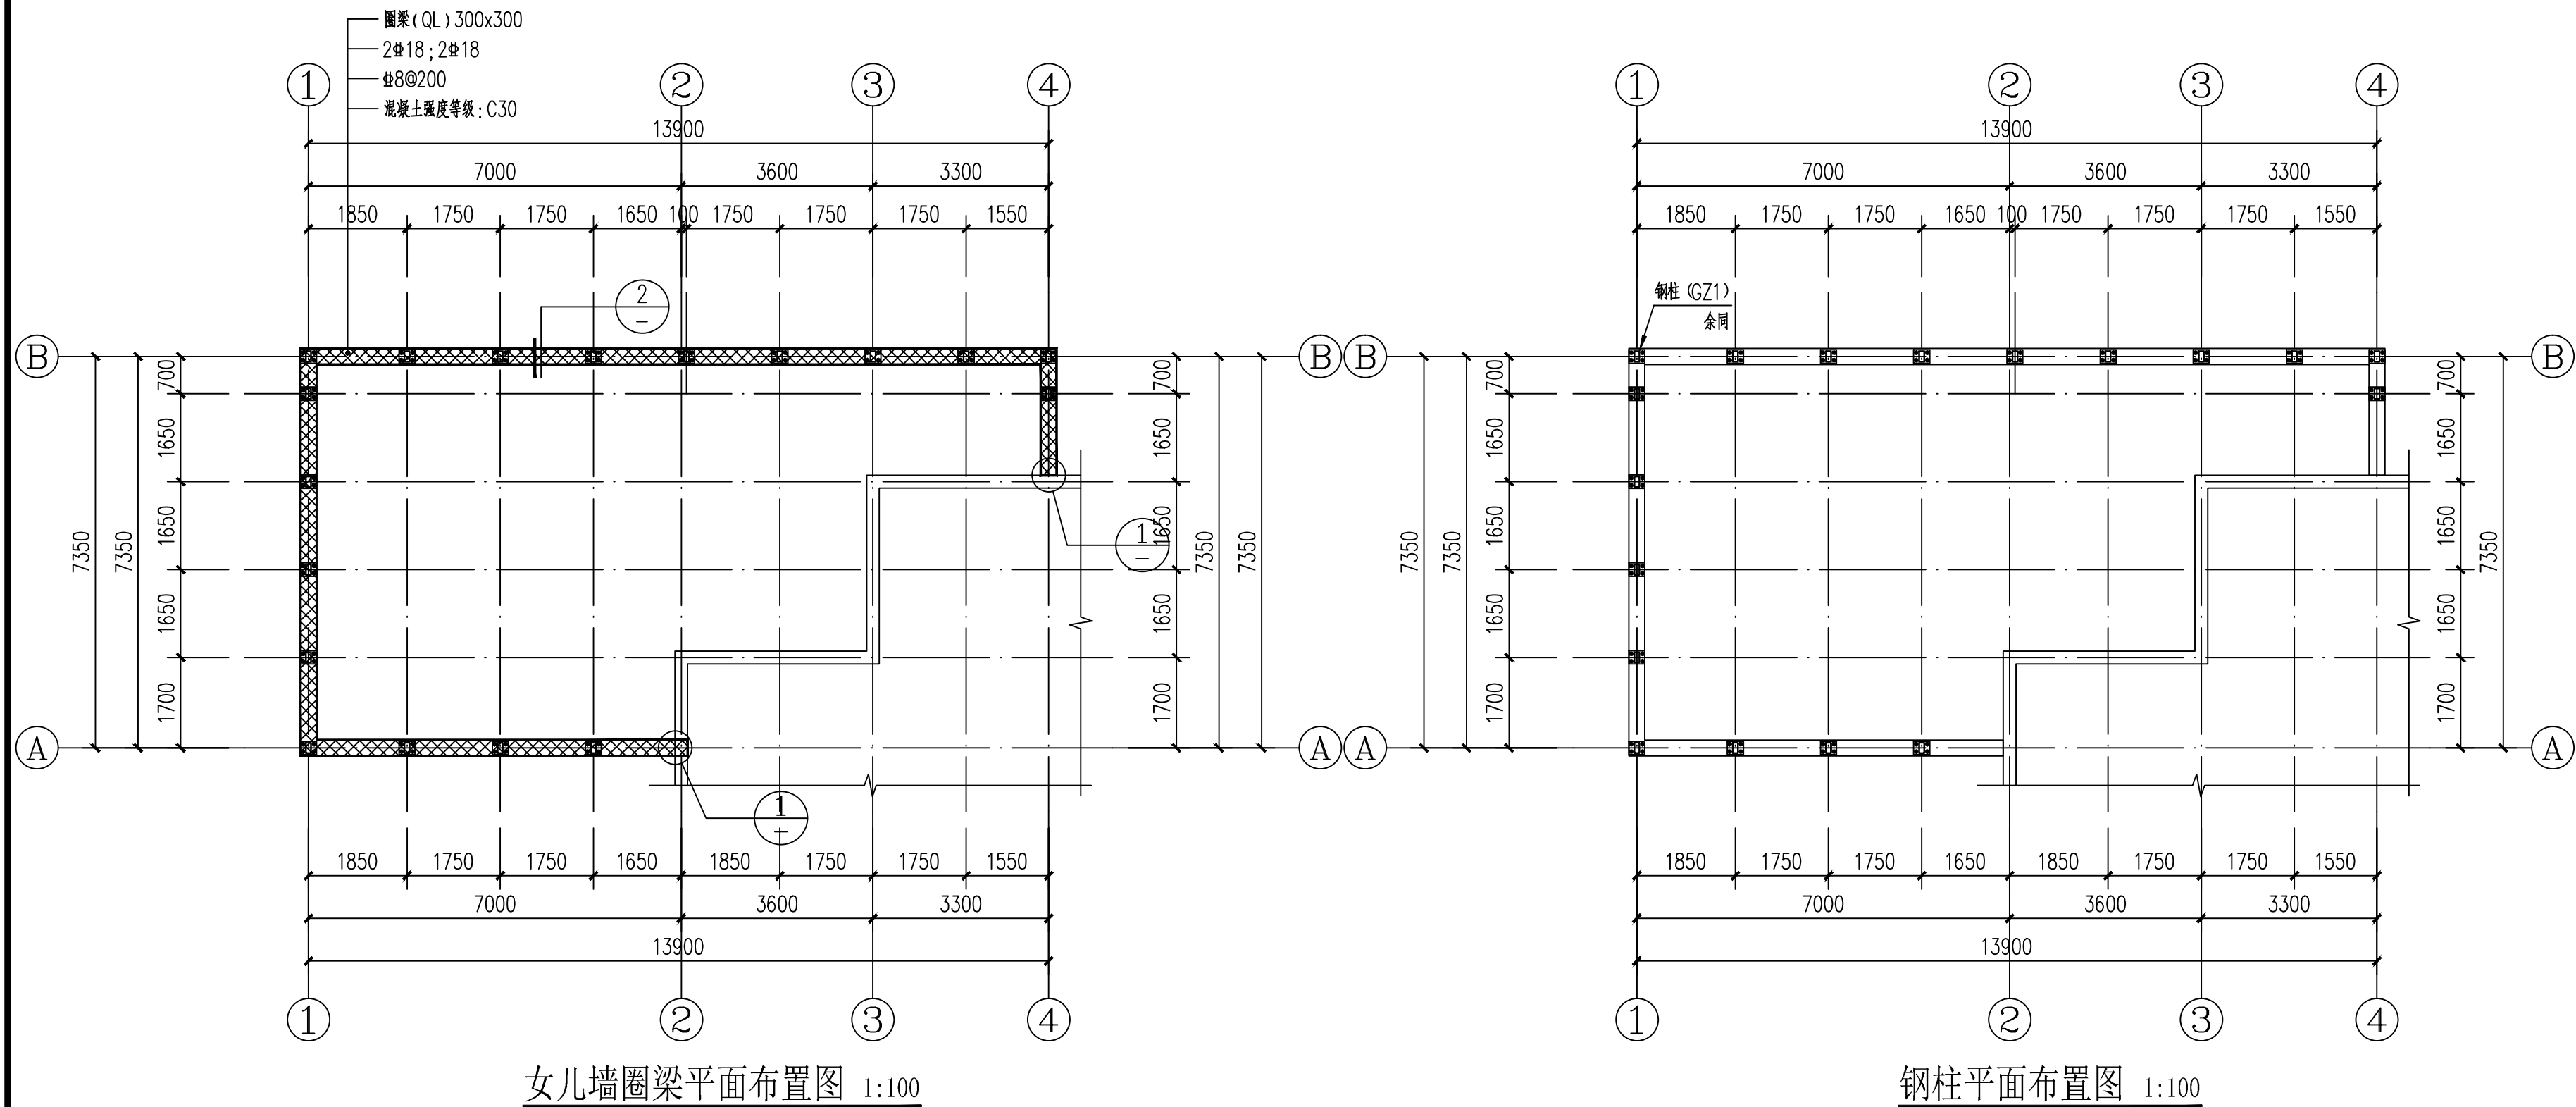

② 新增圈梁与原外墙连接大样 1:20

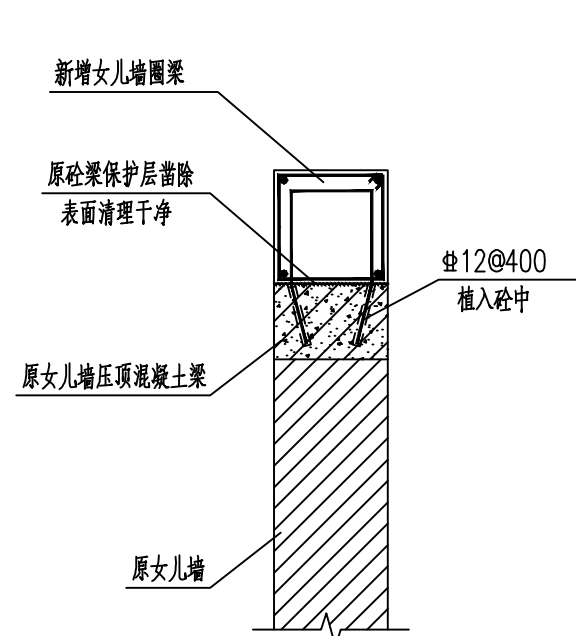

② 新增圈梁与原女儿墙连接大样 1:20

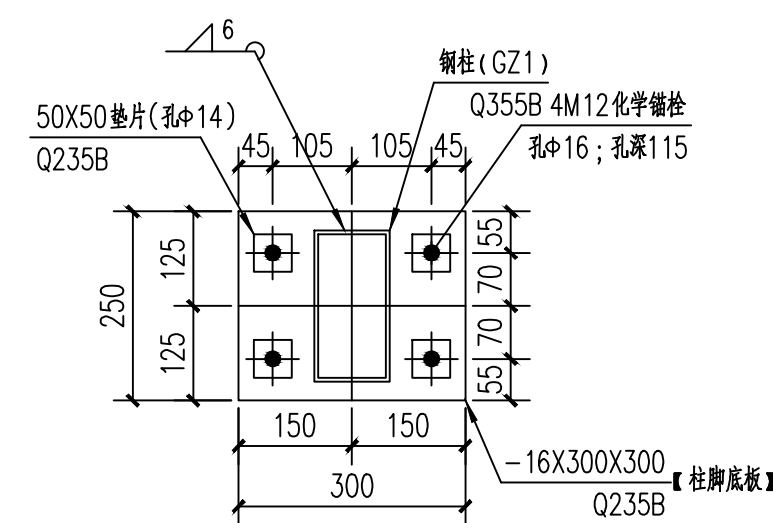

柱脚底板及锚栓详图 1:10

会 签			
建 筑		电 气	
结 构		给 排 水	
暖 通		未经加盖公司出图章，本图纸无效	

盖章栏
注册（执业）章



出图章
中华人民共和国一级注册结构工程师
姓名：林有军
注册号：3300305-S016
有效期：至2028年05月

审图章

比 例	见图中	日 期	2026.06
工程号		图 别	结施
修改版次	1-1	图 号	02/02


建设单位
安徽省农业科学院畜牧兽医研究所

项目名称
伴侣动物饲料营养与安全平台维修项目

子 项
阳光房


图纸名称
屋顶钢梁平面布置图
屋面玻璃平面布置图

类 别	实 名	签 名
审 定	张绪兵	张绪兵
审 核	林有军	林有军
工程负责	徐方广	徐方广
工种负责	林有军	林有军
校 对	耿炳成	耿炳成
设 计	刘 宇	刘 宇

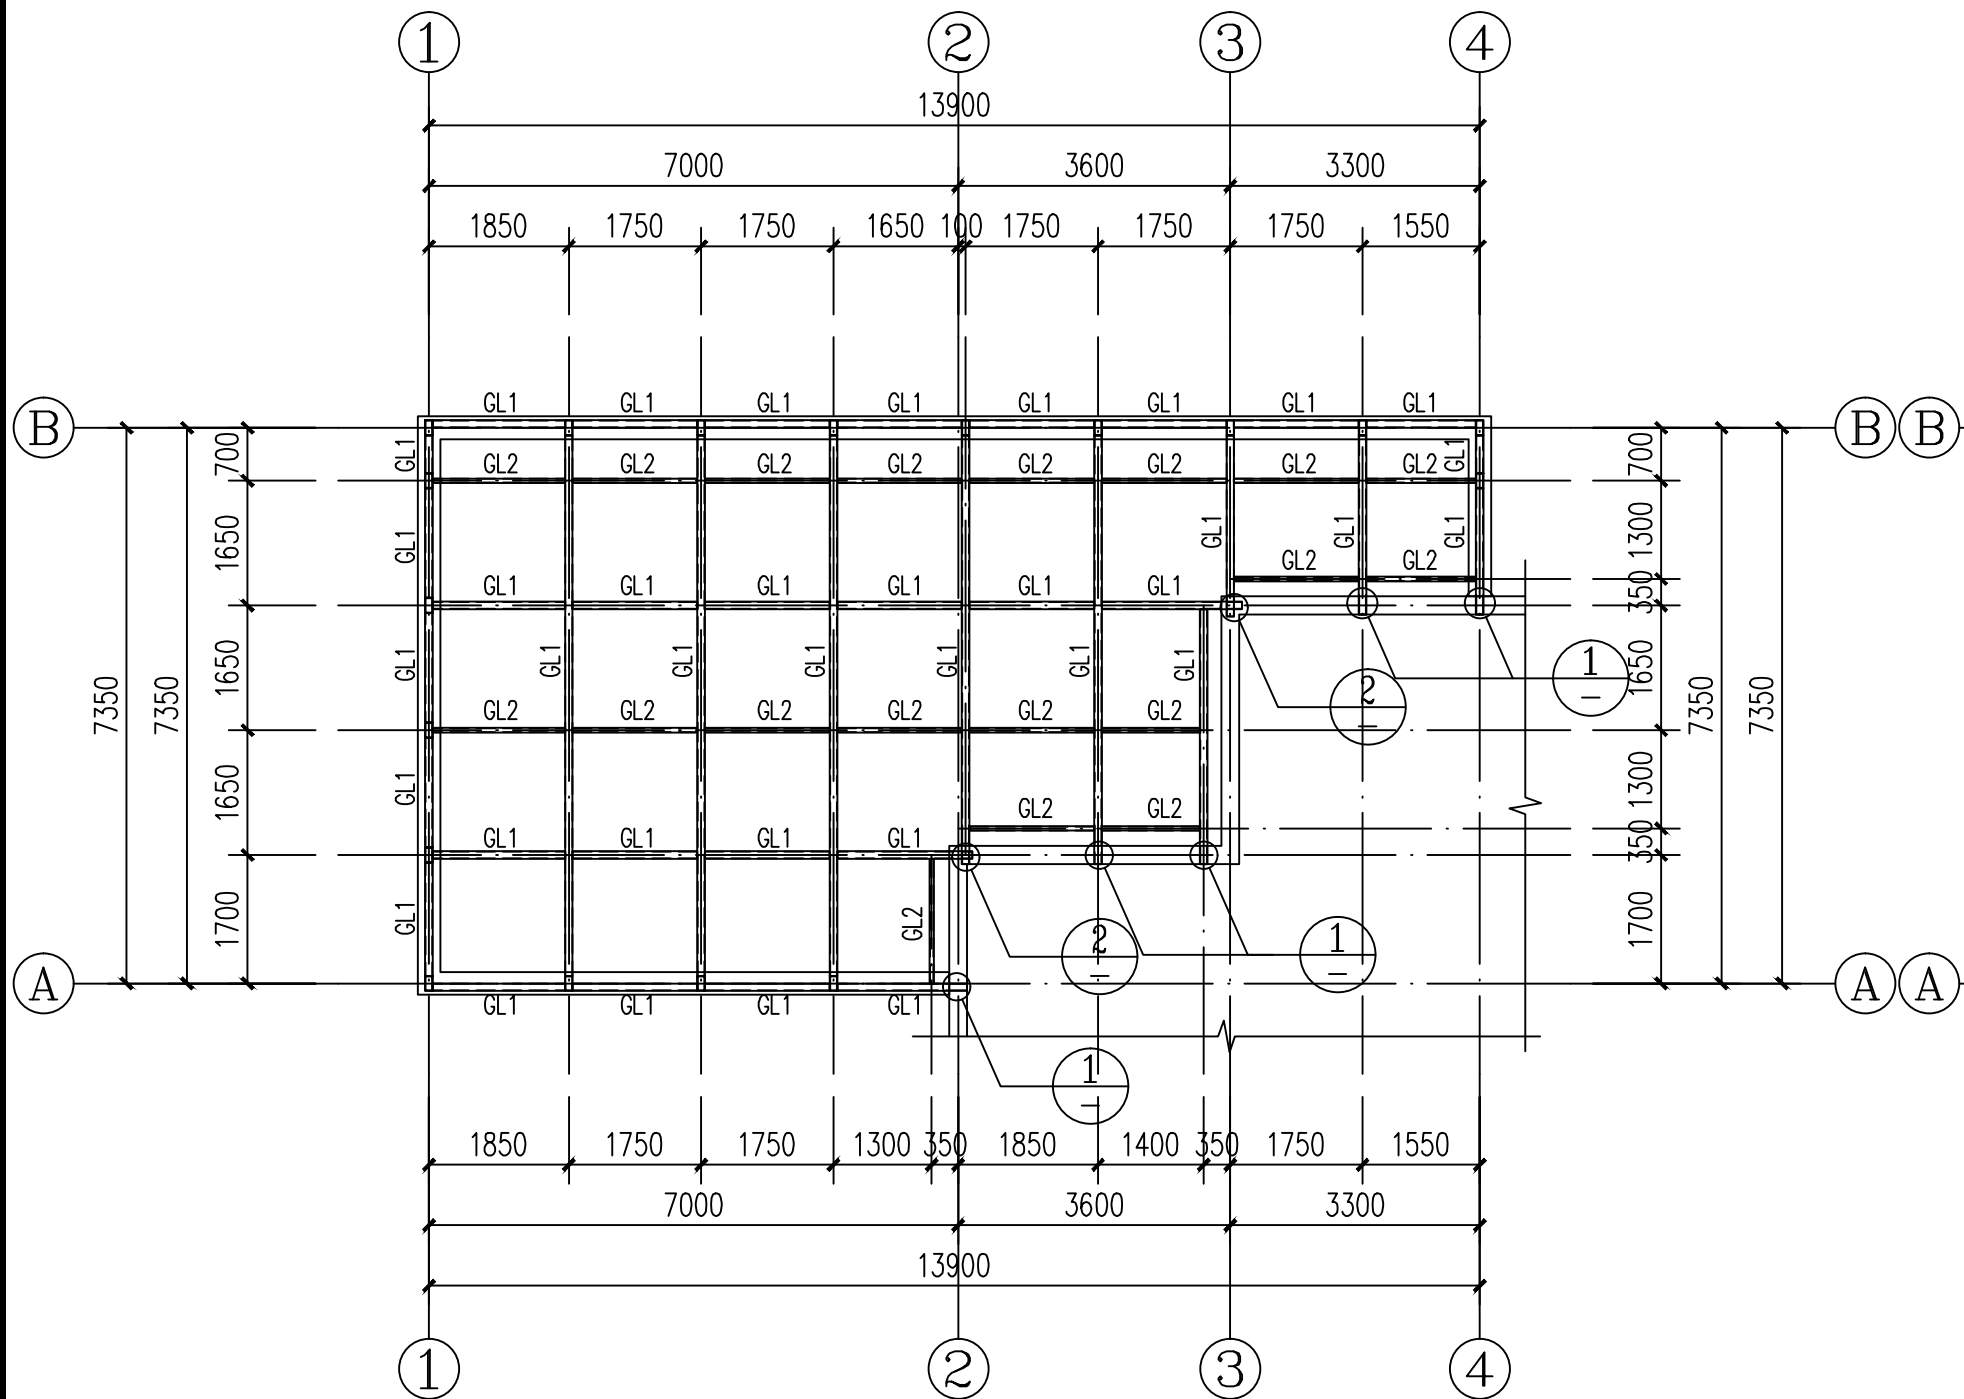

屋顶钢梁平面布置图 1:100

注：未注明钢梁均沿定位轴线居中布置。

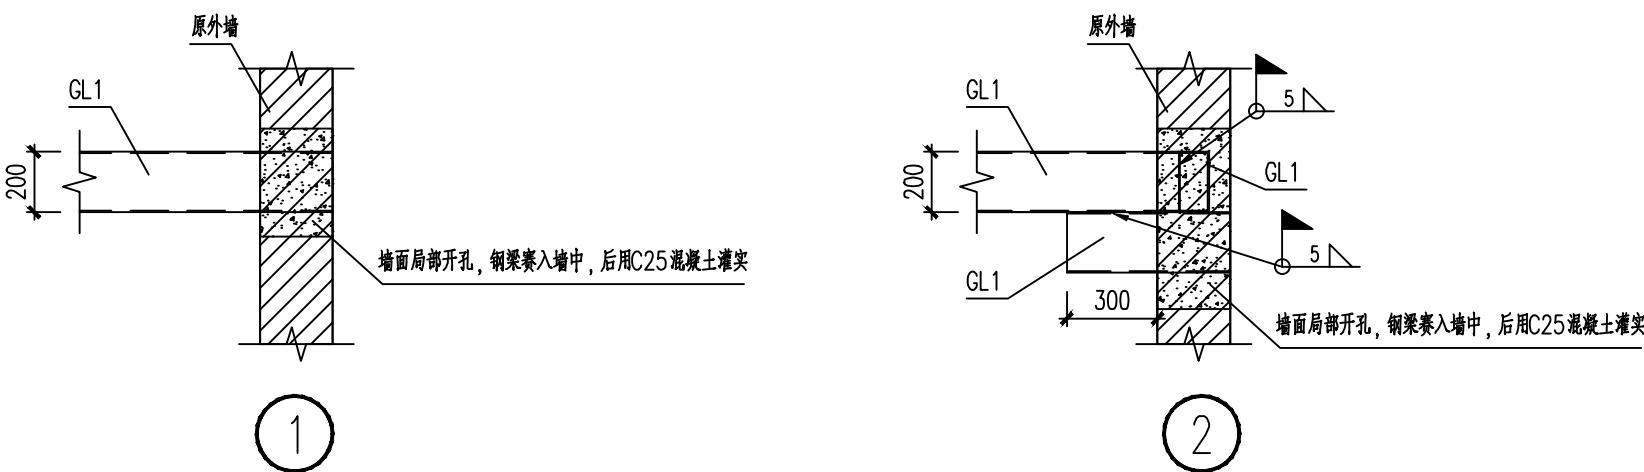


钢材截面表

截面号	截面规格	材质	备注
GZ1	矩形钢管200X100X4.5	Q235B	柱顶标高随屋面坡度变化
GL1	矩形钢管200X100X4.5	Q235B	梁顶标高随屋面坡度变化
GL2	矩形钢管120X60X4.5	Q235B	梁顶标高随屋面坡度变化


说明：

- 梁柱连接节点、梁梁连接节点均采用焊接，满焊，焊缝高度同较小焊件厚度。
- 图中所有长度均为理论长度，所有钢构件加工前均需一比一放样，检查无误后方可加工。
- 钢构安装前需进行现场放样，无误后方可安装。
- 所有外露钢梁、钢柱端头均需焊接6mm厚封板。

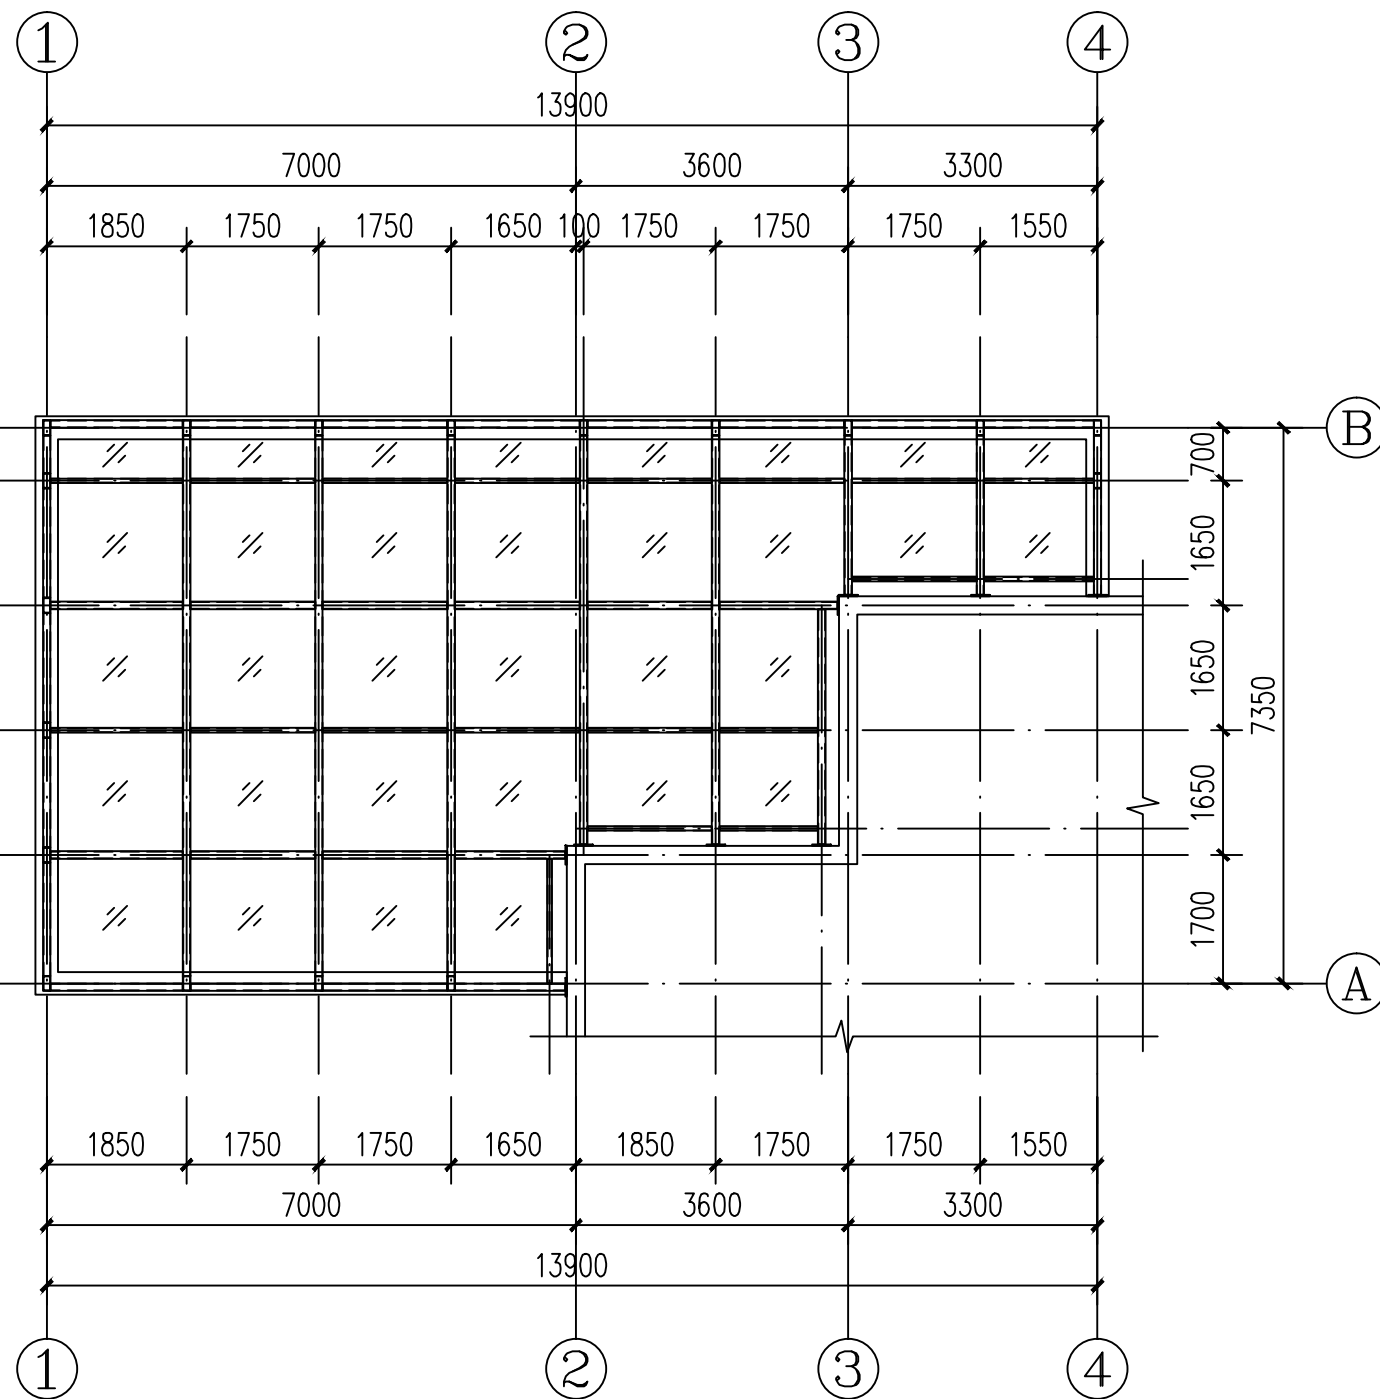

屋面玻璃平面布置图 1:100

注：玻璃均采用6+1.14+6夹胶钢化玻璃。

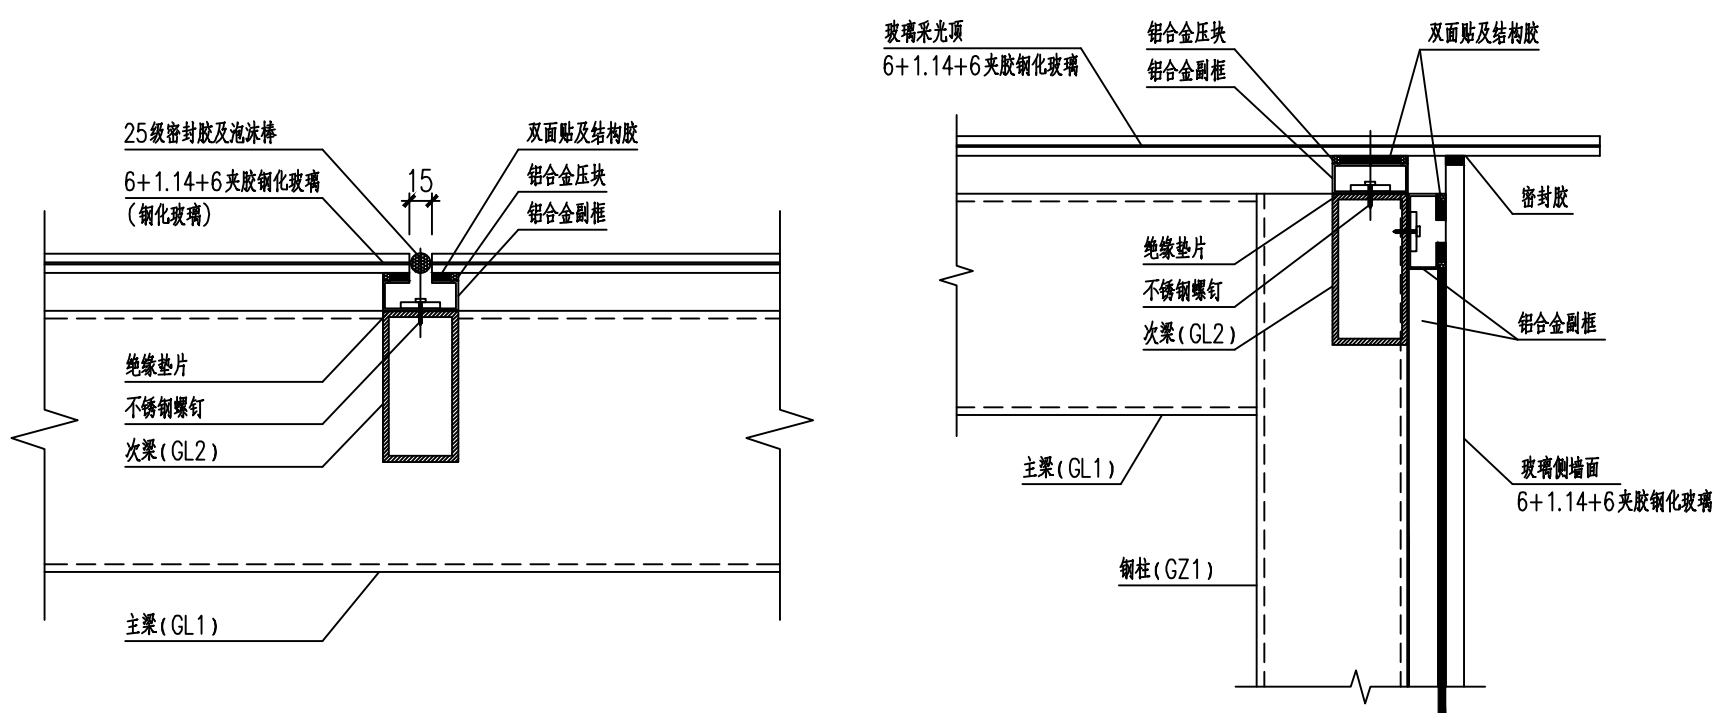

隐框玻璃固定节点详图一 1:5

隐框玻璃固定节点详图二 1:5